



PLANIMETRIA RISOLUZIONE INTERFERENZA RETE FOGNARIA scala 1:500

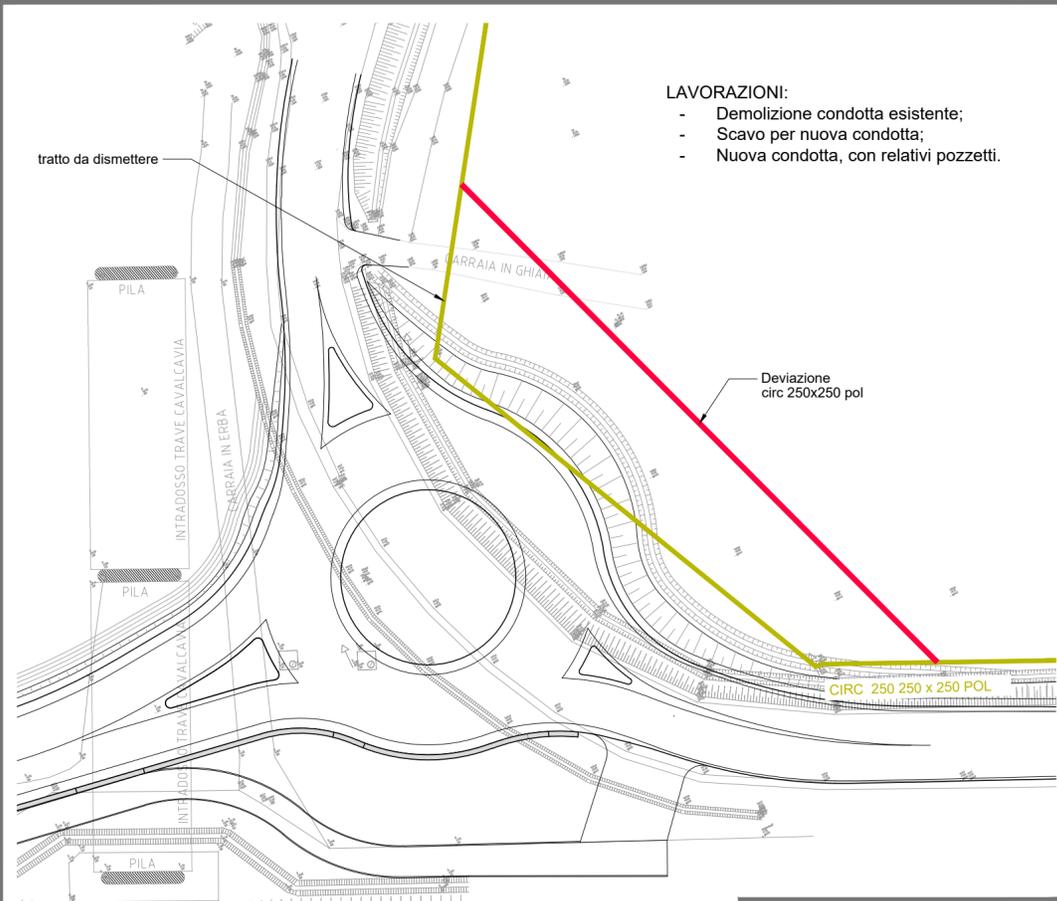

- LAVORAZIONI:**
- Demolizione condotta esistente;
 - Scavo per nuova condotta;
 - Nuova condotta, con relativi pozzetti.

PLANIMETRIA RISOLUZIONE INTERFERENZA GASDOTTO scala 1:500

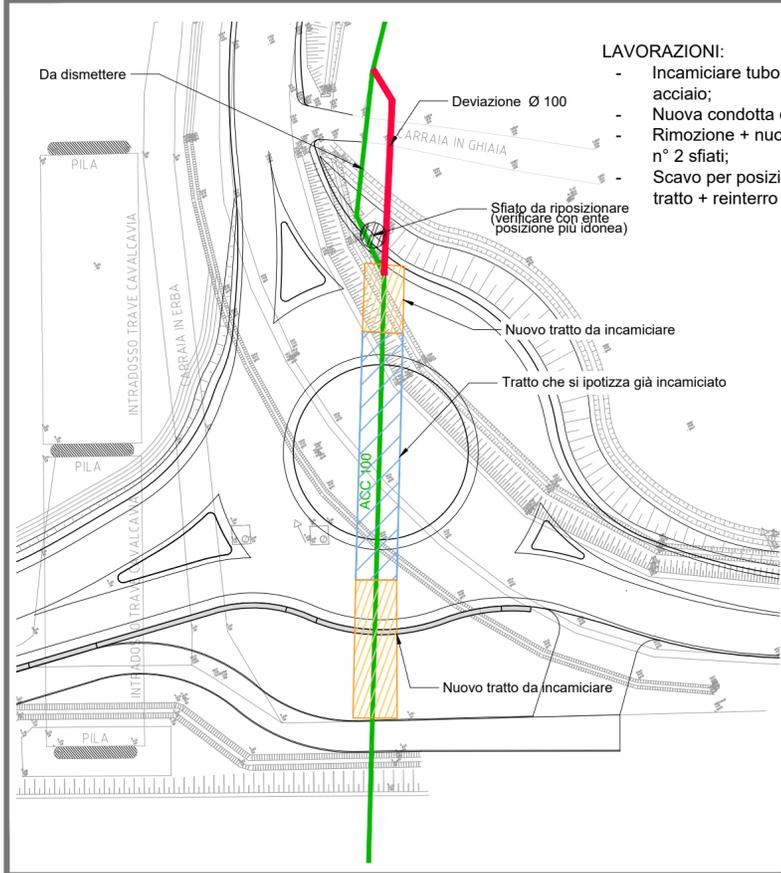

- LAVORAZIONI:**
- Incamiciare tubo esistente Ø 100 in acciaio;
 - Nuova condotta con relativi pozzetti;
 - Rimozione + nuovo posizionamento n° 2 sfiati;
 - Scavo per posizionamento nuovo tratto + reinterro

NOTE


Prima dell'inizio dei lavori, dovranno essere presi i contatti con gli enti gestori, al fine di verificare le affettive quote delle condotte esistenti.

Durante l'esecuzione dei lavori dovranno adottarsi tutti gli accorgimenti necessari al fine di evitare danneggiamenti e/o rotture delle tubazioni in esercizio secondo le modalità che verranno indicate dai vari enti gestori.

Le operazioni di interruzione della linea e la successiva rimessa in funzione, la fornitura e la posa delle tubazioni, saranno a carico dell'Ente Gestore.


NOTA: Il presente elaborato vale solamente per le opere indicate nel titolo; le opere al contorno (fabbricati, verde, parchi, ecc) sono riportate solamente a titolo indicativo per una migliore comprensione dell'insieme.

PLANIMETRIA RISOLUZIONE INTERFERENZA RETE IDRICA scala 1:500

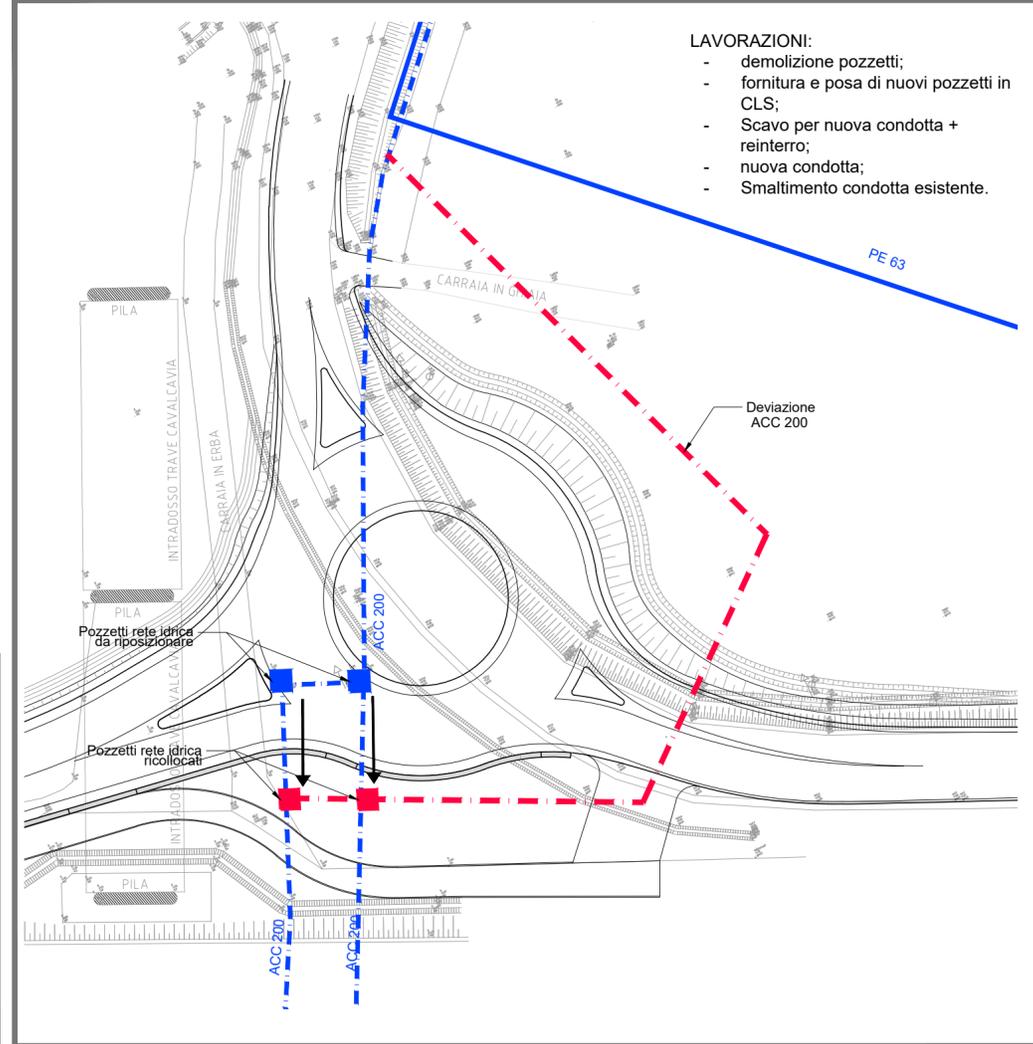


- LAVORAZIONI:**
- demolizione pozzetti;
 - fornitura e posa di nuovi pozzetti in CLS;
 - Scavo per nuova condotta + reinterro;
 - nuova condotta;
 - Smaltimento condotta esistente.

LEGENDA

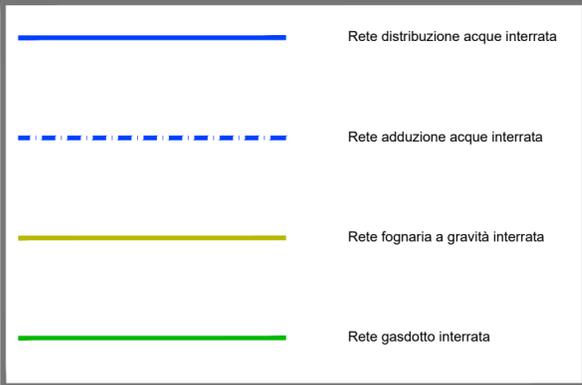

KEYPLAN

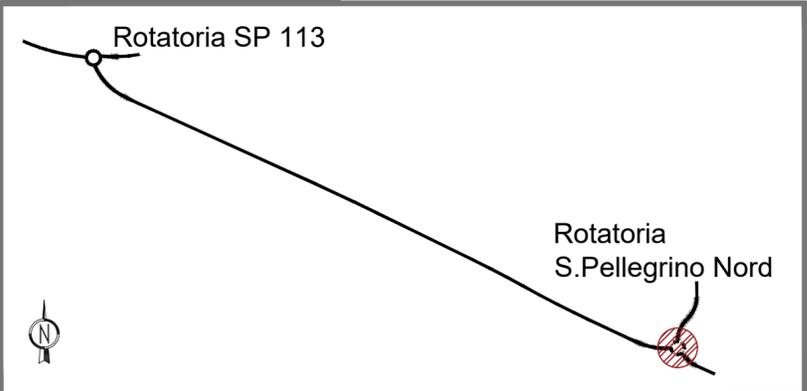

I contenuti del presente elaborato sono protetti ai sensi del c.c. artt. 257/5/25/78 e della Legge 633/41



Provincia di
REGGIO EMILIA

Corso Garibaldi, 59 - 42100 Reggio Emilia
Tel 0522 444111 - Fax 0522 451676
E-mail: info@provincia.re.it
Web: http://www.provincia.re.it



**BRETTA DI COLLEGAMENTO ASSE REGGIO EMILIA -
CORREGGIO - S.P. 50 IN LOCALITA' GAZZATA
NEL COMUNE DI SAN MARTINO IN RIO**

PROGETTO DI FATTIBILITA' TECNICO ECONOMICA

TITOLO:

**PLANIMETRIA
RISOLUZIONE INTERFERENZE
rete - IRETI**

CODIFICA:

PF ES 04

Scala :
varie

**DIRIGENTE del SERVIZIO INFRASTRUTTURE,
MOBILITA' SOSTENIBILE E PATRIMONIO:**

Dot. Ing. Valerio Bussei - Prov. di Reggio Emilia

RESPONSABILE UNICO del PROCEDIMENTO:

Dot. Arch. Francesca Guatteri - Prov. di Reggio Emilia

P R O F E S S I O N I S T I



IS Ingegneria e Servizi S.R.L.

Via Guglielmo Pepe n. 25
41126 MODENA - Tel. 059 350060
Mail: info@ingegneriaservizi.it
Pec: is-modena@pec.it

*Dot. Ing. Sergio Violetta (Direttore Tecnico)
Geom. Tiziano Cavani - Dott. Ing. Manuela Soli
Dott. Ing. Elisa Moruzzi - Ing. Claudio Arnò
Geol. Claudio Preci*

Collaborazioni
*Geom. Serena Nannini - Ing. Elisa Barazzuolo
Dott. Ing. Carmen Lauriola - Dott. Ing. Davide di Lorenzo*

00	Maggio 2024	Emissione	M.SOLI	E. MORUZZI	S. VIOLETTA
REV	DATA	DESCRIZIONE	REDATTO	CONTROLLATO	APPROVATO