



PARTICOLARE 1 scala 1:500

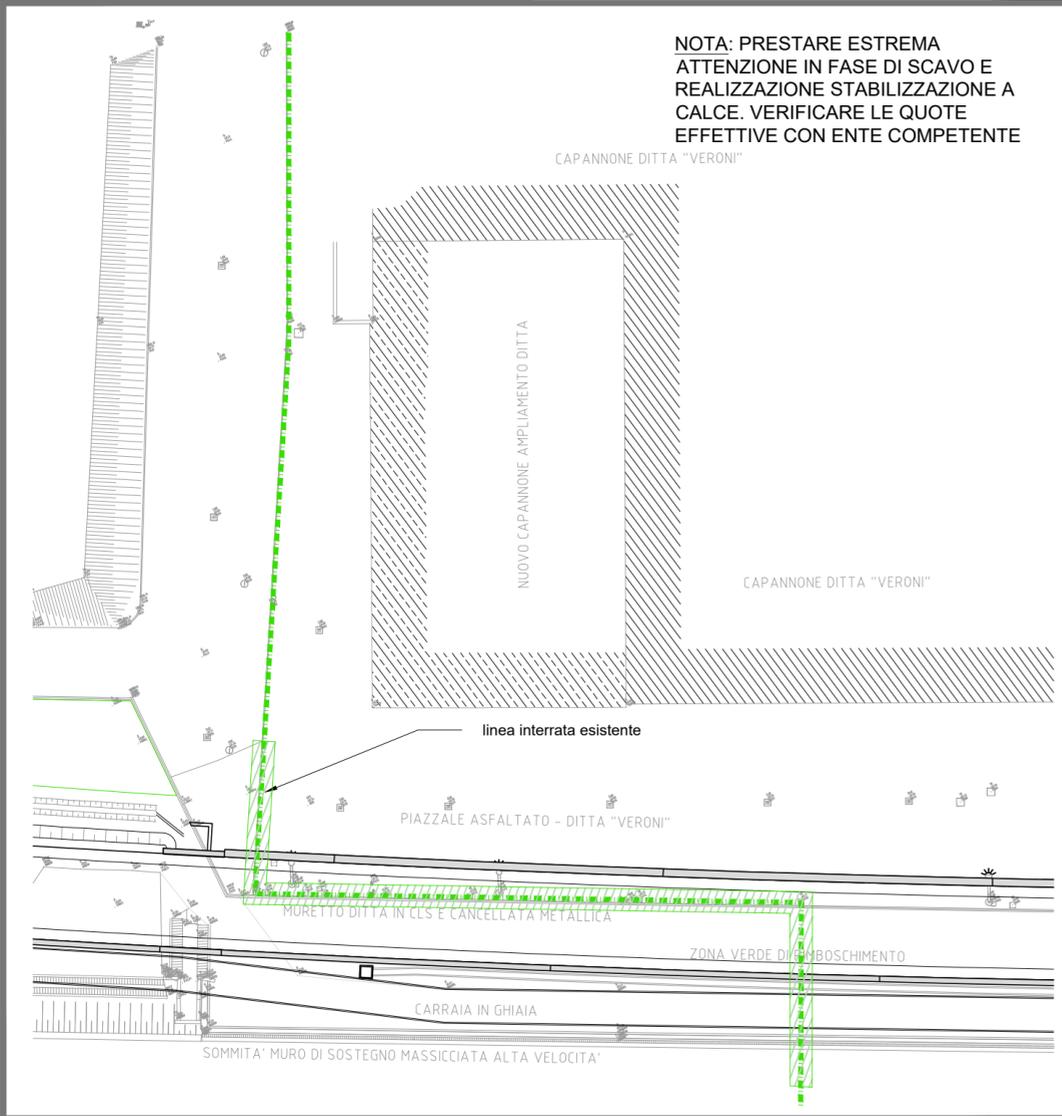


NOTA: PRESTARE ESTREMA ATTENZIONE IN FASE DI SCAVO E REALIZZAZIONE STABILIZZAZIONE A CALCE. VERIFICARE LE QUOTE EFFETTIVE CON ENTE COMPETENTE

PARTICOLARE 2 scala 1:500

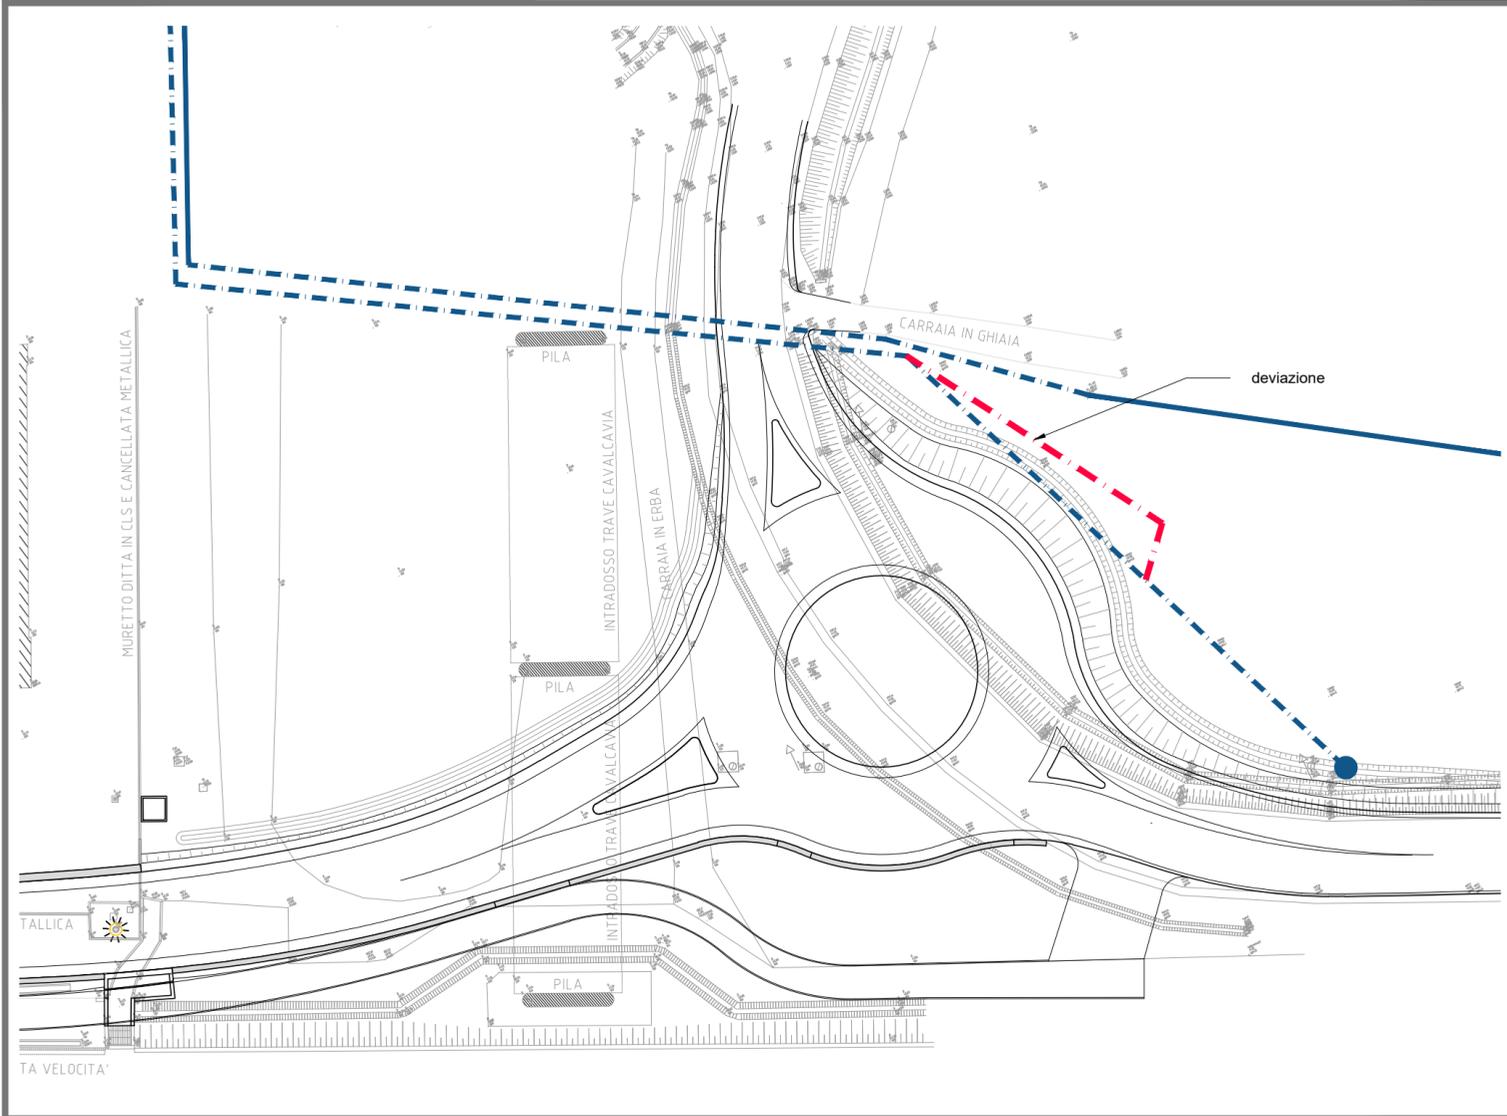

KEYPLAN

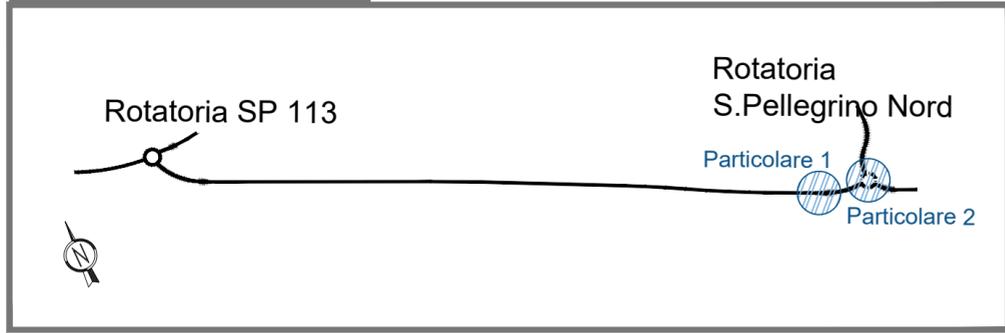

LEGENDA

- - - - - Rete elettrica - Linea 15 KV Sotterranea
- Contatore Iren
- - - - - Rete elettrica - Linea 0.4 KV Sotterranea
- — — — — Rete elettrica - Linea 0.4 KV

NOTE

Prima dell'inizio dei lavori, dovranno essere presi i contatti con gli enti gestori, al fine di verificare le effettive quote delle condotte esistenti.

Le operazioni di interruzione della linea e la successiva rimessa in funzione, la fornitura e la posa delle tubazioni, saranno a carico dell'Ente Gestore.

Durante l'esecuzione dei lavori dovranno adottarsi tutti gli accorgimenti necessari al fine di evitare danneggiamenti e/o rotture delle tubazioni in esercizio secondo le modalità che verranno indicate dai vari enti gestori.

NOTA: Il presente elaborato vale solamente per le opere indicate nel titolo; le opere al contorno (fabbricati, verde, parchi, ecc) sono riportate solamente a titolo indicativo per una migliore comprensione dell'insieme.

I contenuti del presente elaborato sono protetti ai sensi del c.c artt. 2575/2578 e della Legge 633/41



Provincia di
REGGIO EMILIA

Corso Garibaldi, 59 - 42100 Reggio Emilia
Tel 0522 444111 - Fax 0522 451676
E-mail: info@provincia.re.it
Web: http://www.provincia.re.it



BRETELLA DI COLLEGAMENTO ASSE REGGIO EMILIA - CORREGGIO - S.P. 50 IN LOCALITA' GAZZATA NEL COMUNE DI SAN MARTINO IN RIO

PROGETTO DI FATTIBILITA' TECNICO ECONOMICA

TITOLO:	CODIFICA:
PLANIMETRIA RISOLUZIONE INTERFERENZE rete - ENEL	PF ES 05
	Scala : varie

DIRIGENTE del SERVIZIO INFRASTRUTTURE, MOBILITA' SOSTENIBILE E PATRIMONIO:	Dott. Ing. Valerio Bussei - Prov. di Reggio Emilia
RESPONSABILE UNICO del PROCEDIMENTO:	Dott. Arch. Francesca Guatteri - Prov. di Reggio Emilia

P R O F E S S I O N I S T I

IS Ingegneria e Servizi S.R.L.
Via Guglielmo Pepe n. 25
41126 MODENA - Tel. 059 350060
Mail: info@ingegneriaservizi.it
Pec: is-modena@pec.it

Dott. Ing. Sergio Violetta (Direttore Tecnico)
Geom. Tiziano Covani - Dott. Ing. Manuela Ioli
Dott. Ing. Elisa Moruzzi - Ing. Claudio Arno
Geol. Claudio Preci

Collaborazioni
Geom. Serena Nannini - Ing. Elisa Barazuolo
Dott. Ing. Carmen Lauriola - Dott. Ing. Davide di Lorenzo

00	Maggio 2024	Emissione	M.SOLI	E. MORUZZI	S. VIOLETTA
REV	DATA	DESCRIZIONE	REDATTO	CONTROLLATO	APPROVATO