



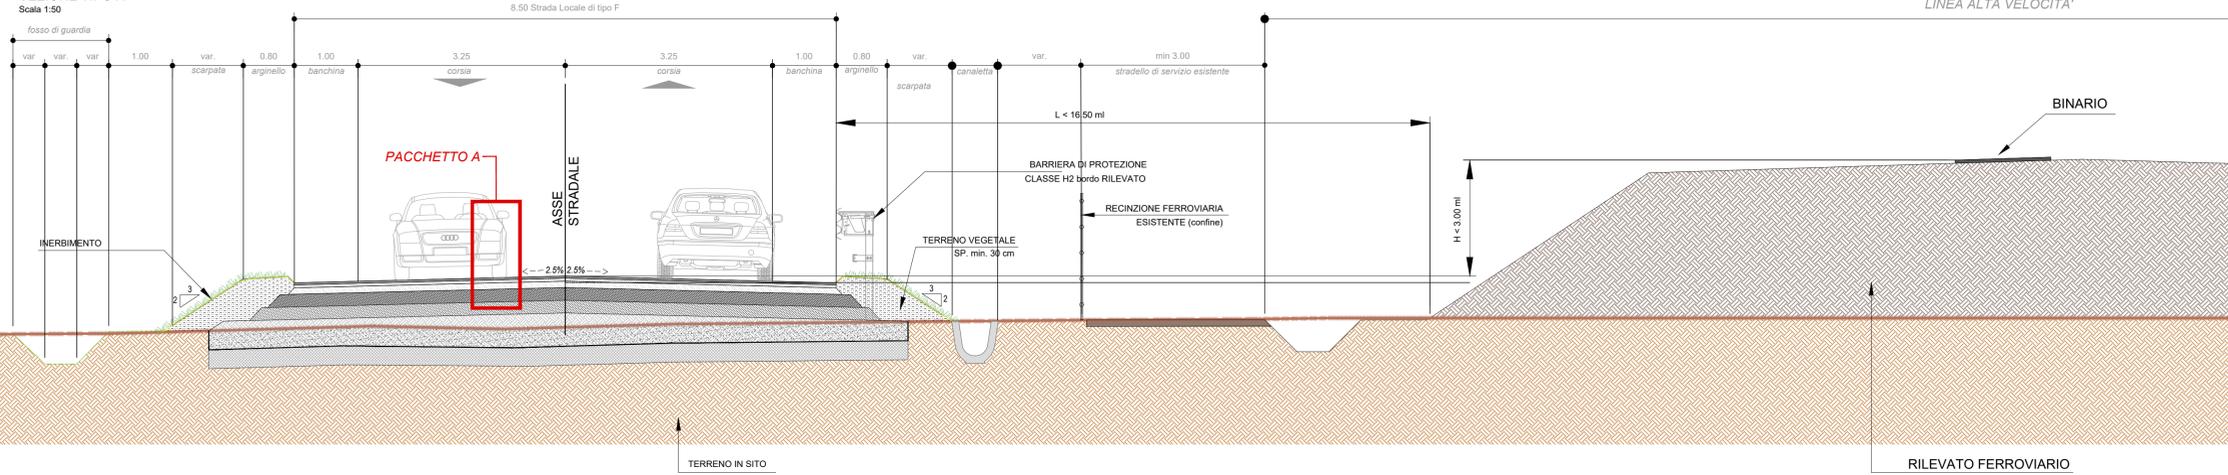


SEZIONE TIPO A
Scala 1:50

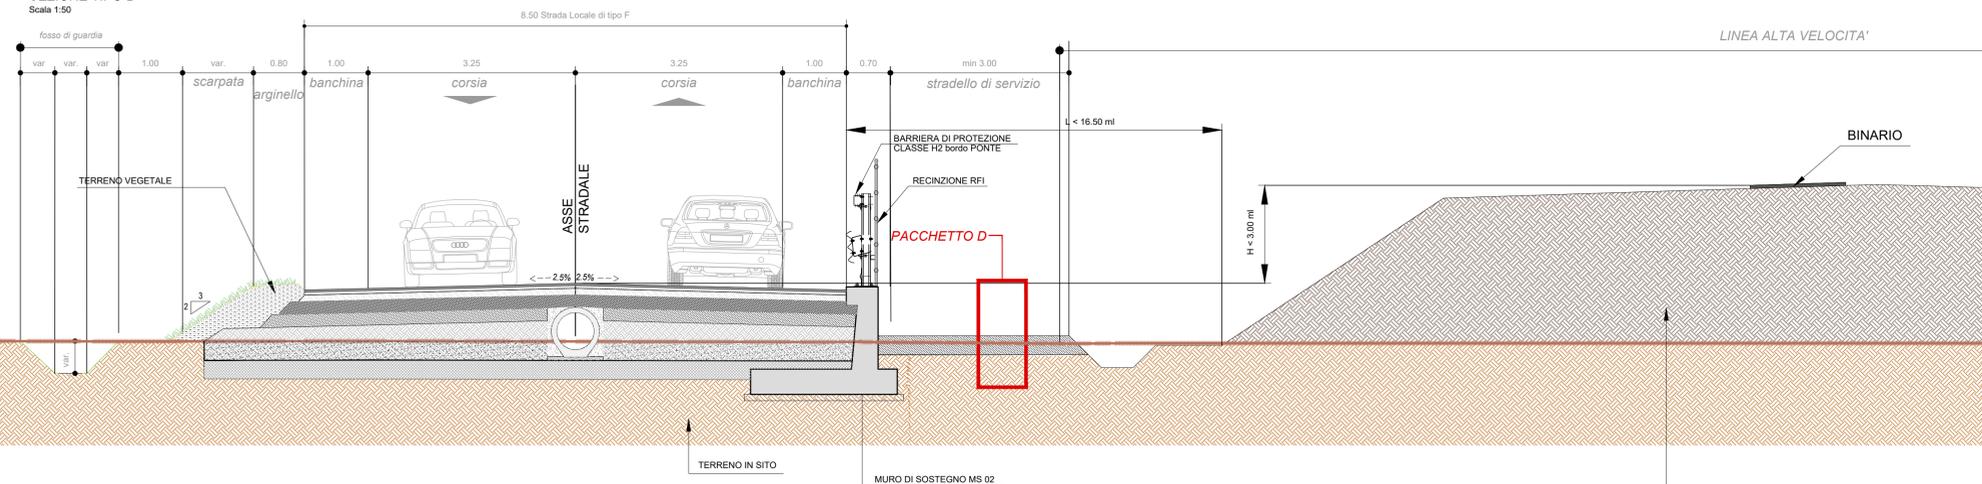


SEZIONE TIPO B
Scala 1:50



PACCHETTO A - STRADALE
scala 1:10

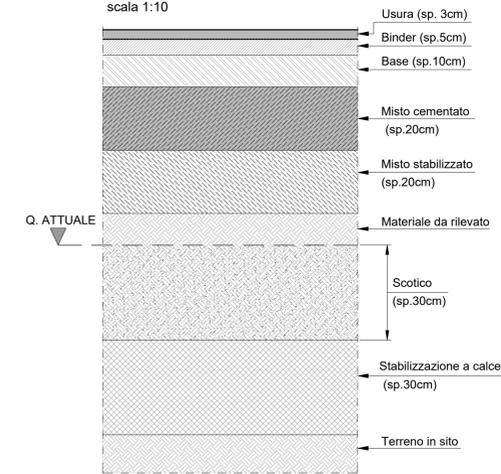

PACCHETTO D - STRADELLO DI SERVIZIO RFI
scala 1:10

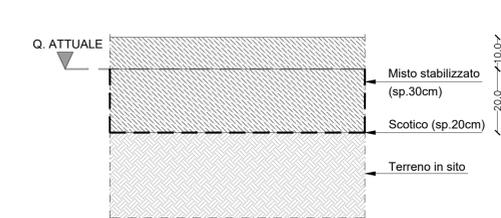

NOTA: Il presente elaborato vale solamente per le opere indicate nel titolo; le opere al contorno (fabbricati, verde, parchi, ecc) sono riportate solamente a titolo indicativo per una migliore comprensione dell'insieme.

Provincia di REGGIO EMILIA
 Corso Garibaldi, 59 - 42100 Reggio Emilia
 Tel 0522 444111 - Fax 0522 451674
 E-mail: info@provincia.re.it
 Web: http://www.provincia.re.it



BRETTA DI COLLEGAMENTO ASSE REGGIO EMILIA - CORREGGIO - S.P. 50 IN LOCALITA' GAZZATA NEL COMUNE DI SAN MARTINO IN RIO

PROGETTO DI FATTIBILITA' TECNICO ECONOMICA

TITOLO:		CODIFICA:	
Planimetrie Opere Accessorie RFI		PF ES 06	
DIRIGENTE del SERVIZIO INFRASTRUTTURE, MOBILITA' SOSTENIBILE E PATRIMONIO:		Dott. Ing. Valerio Bussei - Prov. di Reggio Emilia	
RESPONSABILE UNICO del PROCEDIMENTO:		Dott. Arch. Francesco Guatteri - Prov. di Reggio Emilia	
PROFESSIONISTI			


IS Ingegneria e Servizi S.R.L.
 Via Guglielmo Pepe n. 25
 41126 MODENA - Tel. 059 350040
 Mail: info@ingegneriaservizi.it
 Pec: is.modena@pec.it

Dott. Ing. Sergio Violetta (Direttore Tecnico)
 Geom. Fabrizio Cacciani - Dott. Ing. Alessandro Soli
 Dott. Ing. Elisa Moruzzi - Ing. Claudio Amò
 Geom. Claudio Pizzi

Collaborazioni:
 Geom. Serena Nannini - Ing. Elisa Barazzuolo
 Dott. Ing. Carmen Lauriola - Dott. Ing. Davide di Lorenzo

00	Maggio 2024	Emissione	E. BARAZZUOLO	E. MORUZZI	S. VIOLETTA
REV	DATA	DESCRIZIONE	REDATTO	CONTROLLATO	APPROVATO

PARTICOLARE 1 - INGRESSO VIABILITA' RFI scala 1:1000

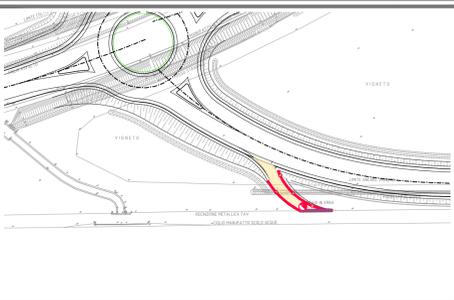

- DEMOLIZIONE RECINZIONE RFI
- DEMOLIZIONE RECINZIONE RFI CON OFFENDICOLO
- NUOVA RECINZIONE DI CONFINE RFI
- RIPRISTINO STRADELLO DI SERVIZIO RFI - pach. D
- NUOVO CANCELLO RFI

PARTICOLARE 2 scala 1:1.000

