


PLANIMETRIA DI PROGETTO_RIQUADRO 1- scala 1:1.000



LEGENDA

- VIABILITA' DI PROGETTO
- STRADELLO RFI DI PROGETTO

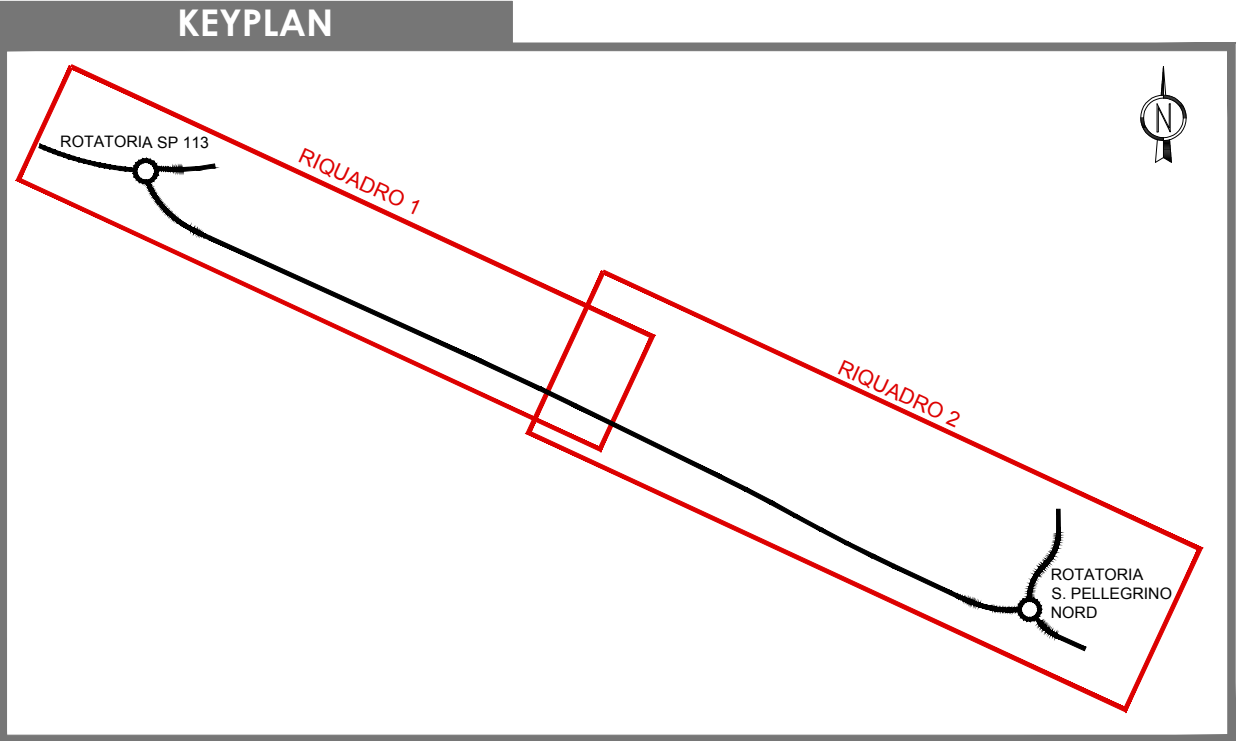


NOTA: Il presente elaborato vale solamente per le opere indicate nel titolo; le opere al contorno (fabbricati, verde, parchi, ecc) sono riportate solamente a titolo indicativo per una migliore comprensione dell'insieme.

PLANIMETRIA DI PROGETTO_RIQUADRO 2- scala 1:1.000



Provincia di REGGIO EMILIA

Corso Garibaldi, 59 - 42100 Reggio Emilia
Tel 0522 444111 - Fax 0522 451676
E-mail: info@provincia.re.it
Web: http://www.provincia.re.it

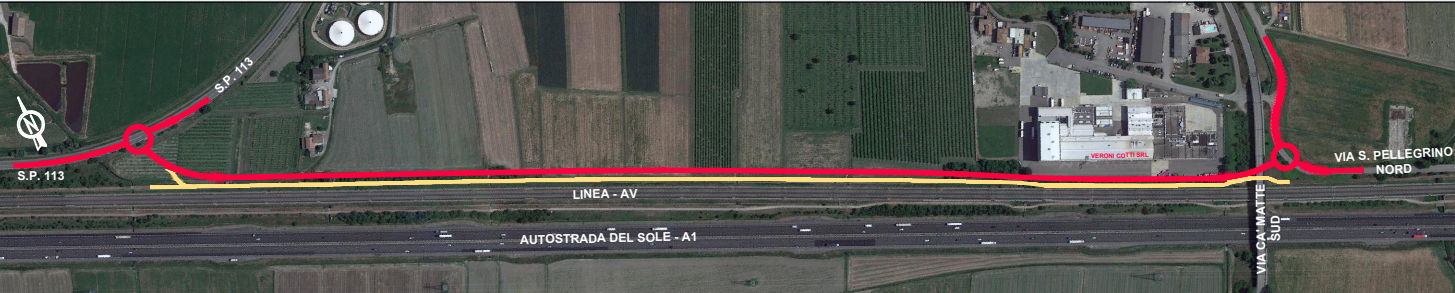

BRETELLA DI COLLEGAMENTO ASSE REGGIO EMILIA - CORREGGIO - S.P. 50 IN LOCALITA' GAZZATA NEL COMUNE DI SAN MARTINO IN RIO

PROGETTO DI FATTIBILITA' TECNICO ECONOMICA

TITOLO:	CODIFICA:
PLANIMETRIA GENERALE DI PROGETTO SU ORTOFOTO	PF VI 01
	Scala : 1:1.000

DIRIGENTE del SERVIZIO INFRASTRUTTURE, MOBILITA' SOSTENIBILE E PATRIMONIO:	Dott. Ing. Valerio Bussei - Prov. di Reggio Emilia
RESPONSABILE UNICO del PROCEDIMENTO:	Dott. Arch. Francesca Guatteri - Prov. di Reggio Emilia

P R O F E S S I O N I S T I

IS Ingegneria e Servizi S.R.L. Via Guglielmo Pepe n. 25 41126 MODENA -tel. 059 350060 Mail: info@ingegneriaservizi.it Pec: is-modena@pec.it	Dott. Ing. Sergio Violetta (Direttore Tecnico) Geom. Tiziano Cavani - Dott. Ing. Manuela Soli Dott. Ing. Elia Moruzzi - Ing. Claudio Anni Geom. Claudio Preci Collaborazioni Geom. Serena Nannini - Ing. Elia Barazzuolo Dott. Ing. Carmen Lauriola - Dott. Ing. Davide di Lorenzo
--	--

00	Marzo 2024	Emissione	C. LAURIOLA	E. MORUZZI	S. VIOLETTA
REV	DATA	DESCRIZIONE	REDATTO	CONTROLLATO	APPROVATO