## SEZIONE TIPO R1
Scala 1:50




NOTA: Il presente elaborato vale solamente per le opere indicate nel titolo; le opere al contorno (fabbricati, verde, parchi, ecc) sono riportate solamente a titolo indicativo per una migliore comprensione dell'insieme.

## PACCHETTO B - CICLABILE
scala 1:10




## PACCHETTO A - STRADALE
scala 1:10

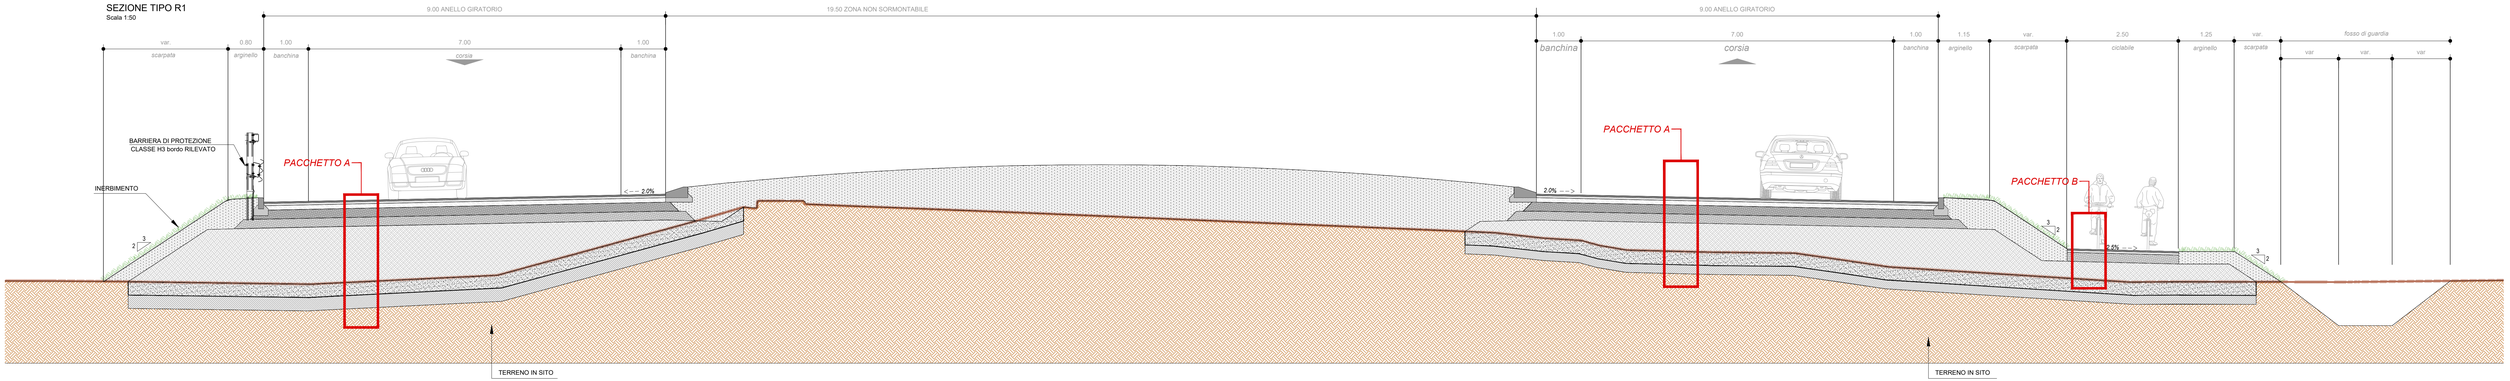


## LEGENDA

- Demolizione media 20 cm
- Demolizione media 30 cm
- Demolizione media 40 cm
- Demolizione media 50 cm
- Demolizione media 60 cm
- Fresatura sp.8 cm
- Scavo medio 50 cm
- Scotico + stabilizzazione
- Scotico
- Taglio asfalto
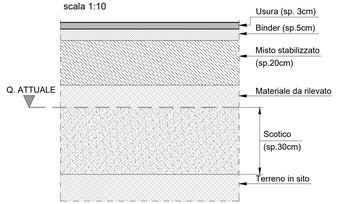
## DEMOLIZIONI-LAVORAZIONI ROTATORIA SP 113 - scala 1:500

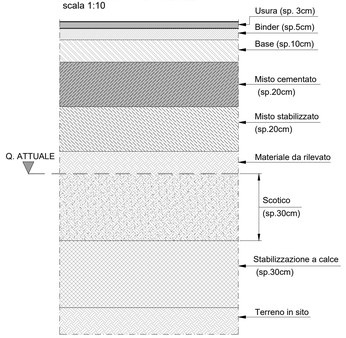


## PIANTA CHIAVE
FUORI SCALA

Provincia di
**REGGIO EMILIA**

Corso Garibaldi, 59 - 42100 Reggio Emilia
Tel 0522 444111 - Fax 0522 451676
E-mail: info@provincia.re .it
Web: http://www.provincia.re.it

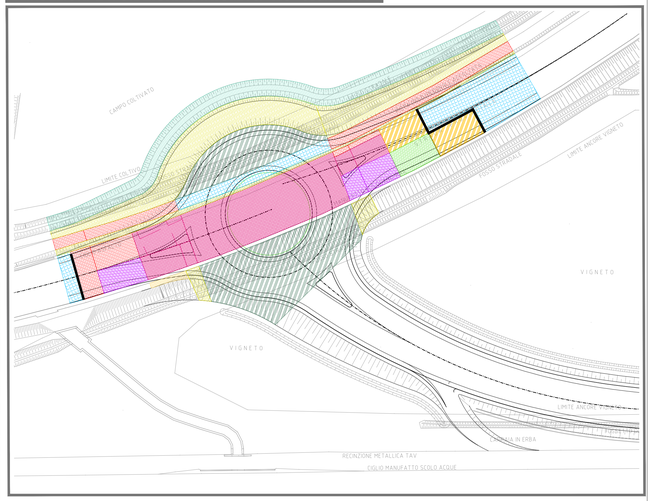

I contenuti del presente elaborato sono protetti di sensi dell c.d. art. 2575/2576 e diritto d'oggi 633/41

# BRETELLA DI COLLEGAMENTO ASSE REGGIO EMILIA - CORREGGIO - S.P. 50 IN LOCALITA' GAZZATA NEL COMUNE DI SAN MARTINO IN RIO

## PROGETTO DI FATTIBILITA' TECNICO ECONOMICA

| TITOLO: | CODIFICA: |
|---|---|
| SEZIONI TIPO<br>tav. 3 di 4 | PF VI 10 |
| | Scala : varie |

*DIRIGENTE del SERVIZIO INFRASTRUTTURE, MOBILITA' SOSTENIBILE E PATRIMONIO:* — *Dott. Ing. Valerio Bussei - Prov. di Reggio Emilia*

*RESPONSABILE UNICO del PROCEDIMENTO:* — *Dott. Arch. Francesca Guatteri - Prov. di Reggio Emilia*

P R O F E S S I O N I S T I


**IS Ingegneria e Servizi S.R.L.**
Via Guglielmo Pepe n. 25
41126 MODENA -Tel. 059 350060
Mail: info@ingegneriaeservizi.it
Pec: is-modena@pec.it

*Dott. Ing. Sergio Violetta (Direttore Tecnico)*
Geom. Tiziano Cavani - Dott. Ing. Manuela Sol
Dott. Ing. Elisa Moruzzi - Ing. Claudio Amzi
Geol. Claudio Preci

*Collaborazioni*
Geom. Serena Nannini - Ing. Elisa Barazzuolo
Dott. Ing. Carmen Lauriola - Dott. Ing. Davide di Lorenzo


| REV | DATA | DESCRIZIONE | REDATTO | CONTROLLATO | APPROVATO |
|---|---|---|---|---|---|
| 00 | Maggio 2024 | Emissione | E.BARAZZUOLO | E. MORUZZI | S. VIOLETTA |