


DEMOLIZIONI-LAVORAZIONI ROTATORIA S.PELLEGRINO NORD - scala 1:500

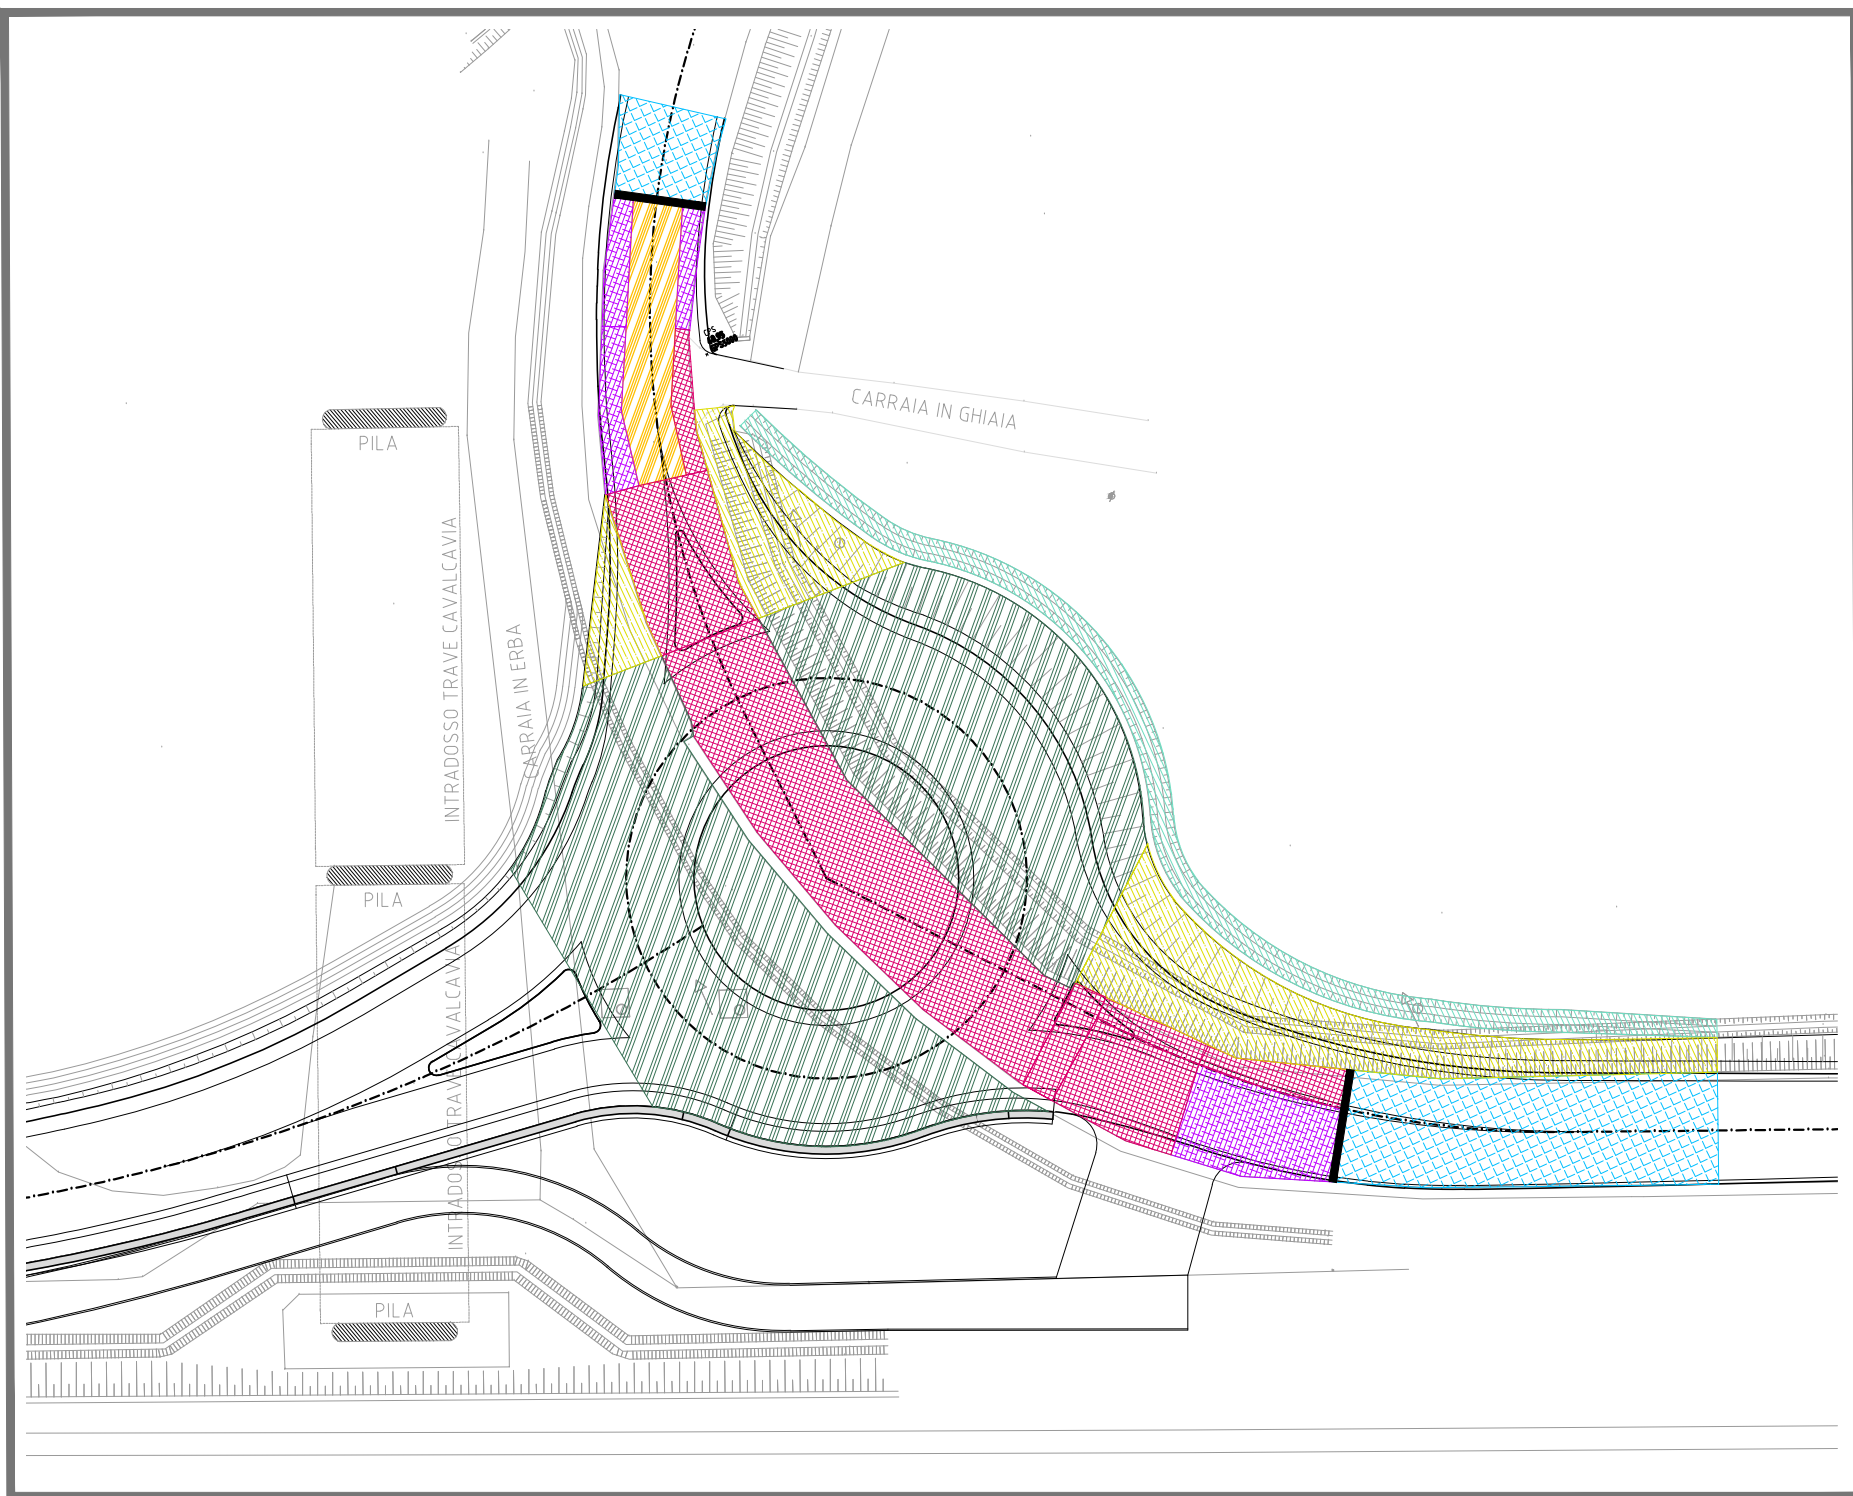


LEGENDA

- Demolizione media 20 cm
- Demolizione media 30 cm
- Demolizione media 40 cm
- Demolizione media 50 cm
- Demolizione media 60 cm
- Fresatura sp.8 cm
- Scavo medio 50 cm
- Scotico + stabilizzazione
- Scotico
- Taglio asfalto


PIANTA CHIAVE
FUORI SCALA



PACCHETTO D - STRADELLO DI SERVIZIO RF1
scala 1:10

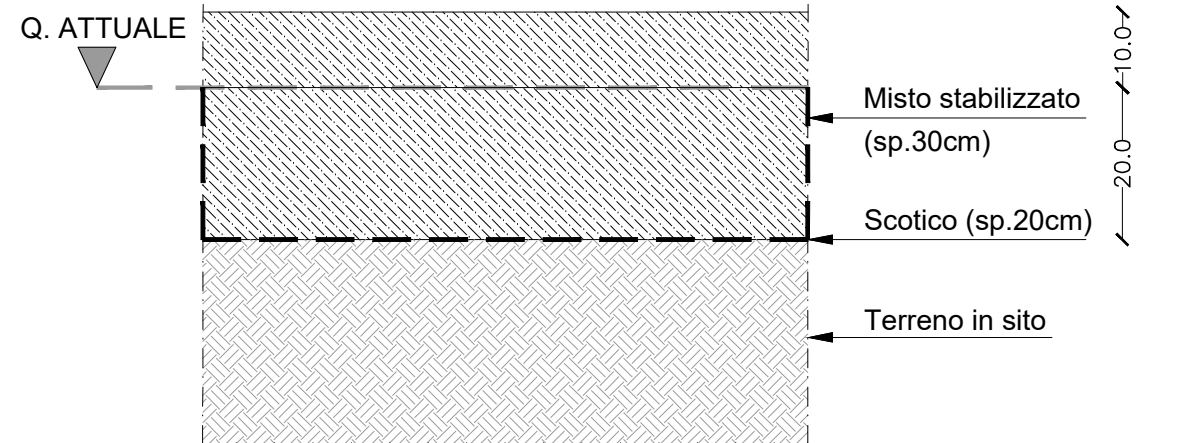

PACCHETTO A - STRADALE
scala 1:10

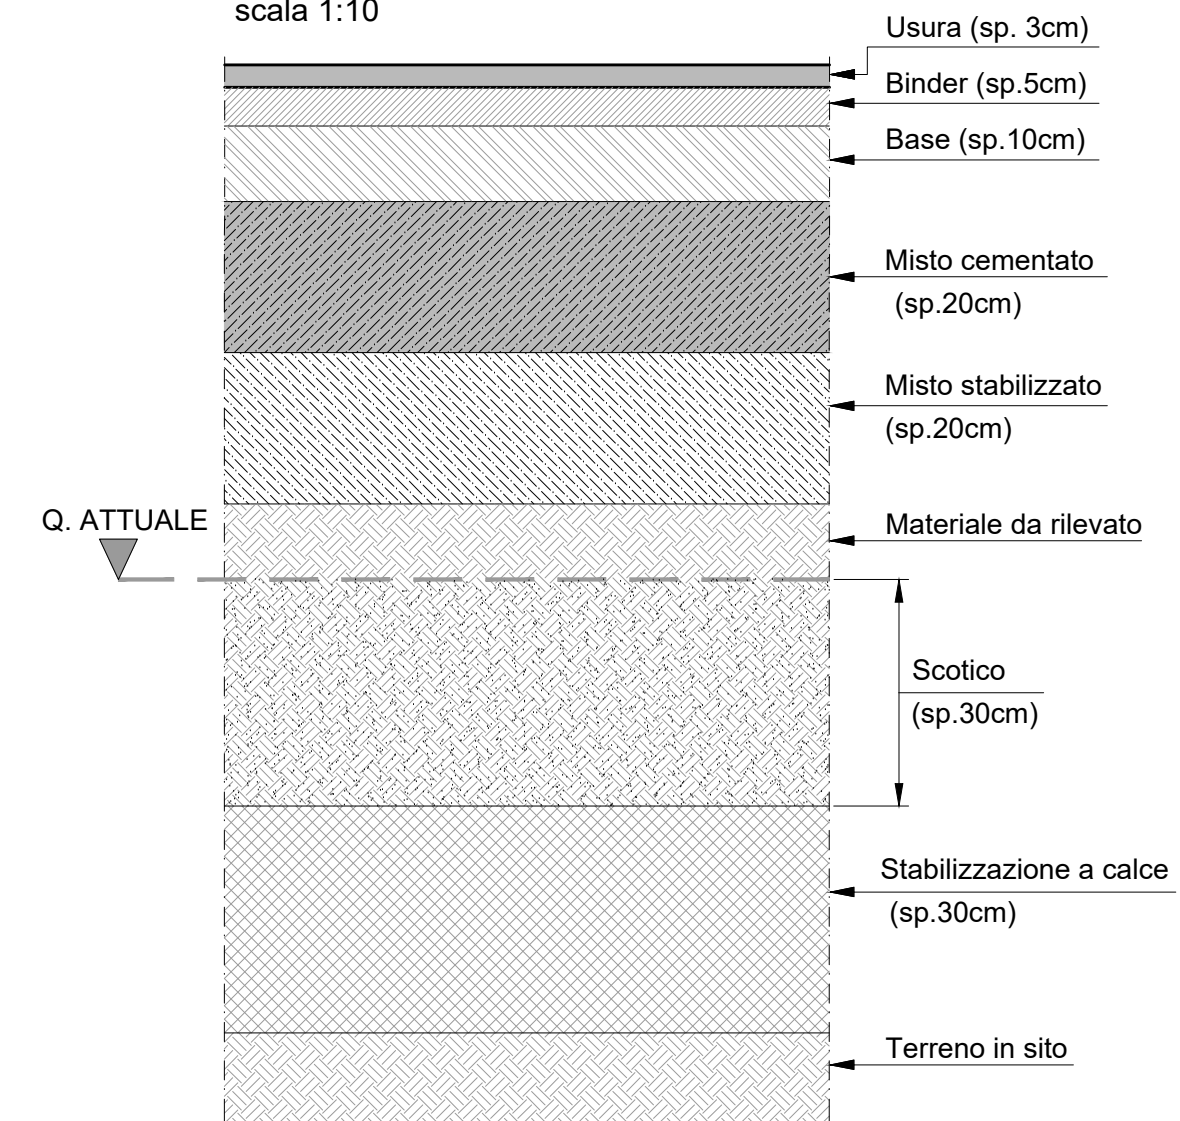

NOTA: Il presente elaborato vale solamente per le opere indicate nel titolo; le opere al contorno (fabbricati, verde, parchi, ecc) sono riportate solamente a titolo indicativo per una migliore comprensione dell'insieme.



Provincia di
REGGIO EMILIA

Corso Garibaldi, 59 - 42100 Reggio Emilia
Tel 0522 444111 - Fax 0522 451676
E-mail: info@provincia.re.it
Web: http://www.provincia.re.it



**BRETELLA DI COLLEGAMENTO ASSE REGGIO EMILIA -
CORREGGIO - S.P. 50 IN LOCALITA' GAZZATA
NEL COMUNE DI SAN MARTINO IN RIO**

PROGETTO DI FATTIBILITA' TECNICO ECONOMICA

TITOLO:	CODIFICA:
SEZIONI TIPO tav. 4 di 4	PF VI 11
Scala :	varie

DIRIGENTE del SERVIZIO INFRASTRUTTURE, MOBILITA' SOSTENIBILE E PATRIMONIO:	Dott. Ing. Valerio Bussei - Prov. di Reggio Emilia
RESPONSABILE UNICO del PROCEDIMENTO:	Dott. Arch. Francesca Guatteri - Prov. di Reggio Emilia

P R O F E S S I O N I S T I	
IS Ingegneria e Servizi S.R.L. Via Guglielmo Pepe n. 25 41126 MODENA - Tel. 059 350060 Mail: info@ingegneriaservizi.it Pec: is.modena@pec.it	Dott. Ing. Sergio Violetta (Direttore Tecnico) Geom. Italo Cavani - Dott. Ing. Manuela Soli Dott. Ing. Elio Marzari - Ing. Claudio Arno Geom. Claudio Preci Collaborazioni Geom. Serena Nannini - Ing. Elio Barazzuolo Dott. Ing. Carmen Lauriola - Dott. Ing. Davide di Lorenzo

00	Maggio 2024	Emissione	E.BARAZZUOLO	E. MORUZZI	S. VIOLETTA
REV	DATA	DESCRIZIONE	REDATTO	CONTROLLATO	APPROVATO