

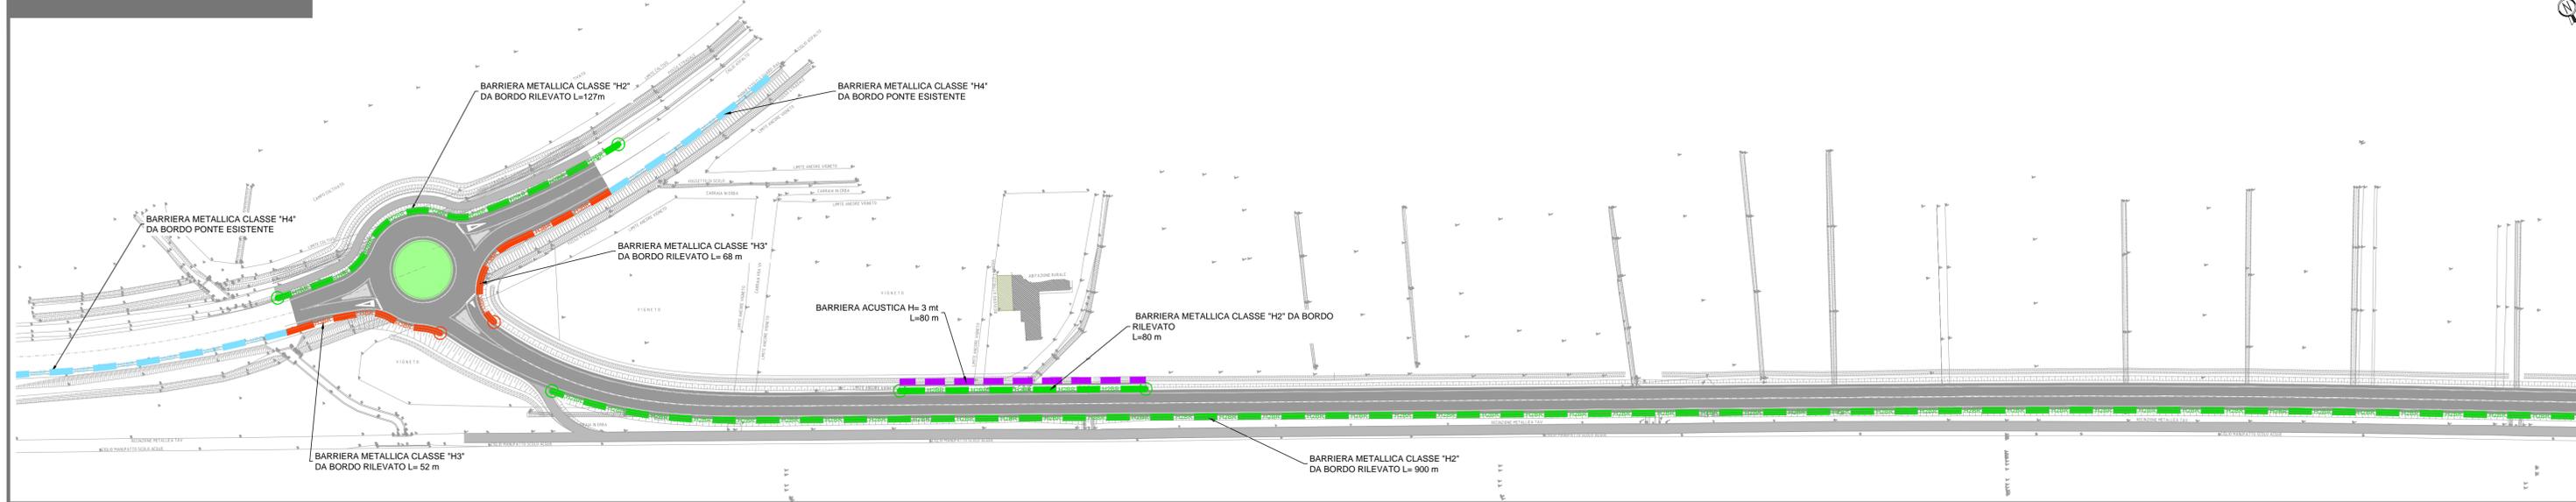
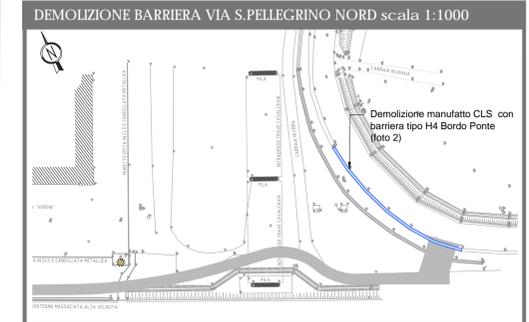



PLANIMETRIA RIQUADRO 1 - 1:1000

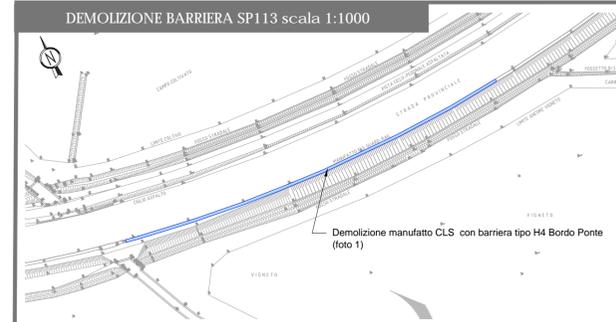


PLANIMETRIA RIQUADRO 2 - 1:1000

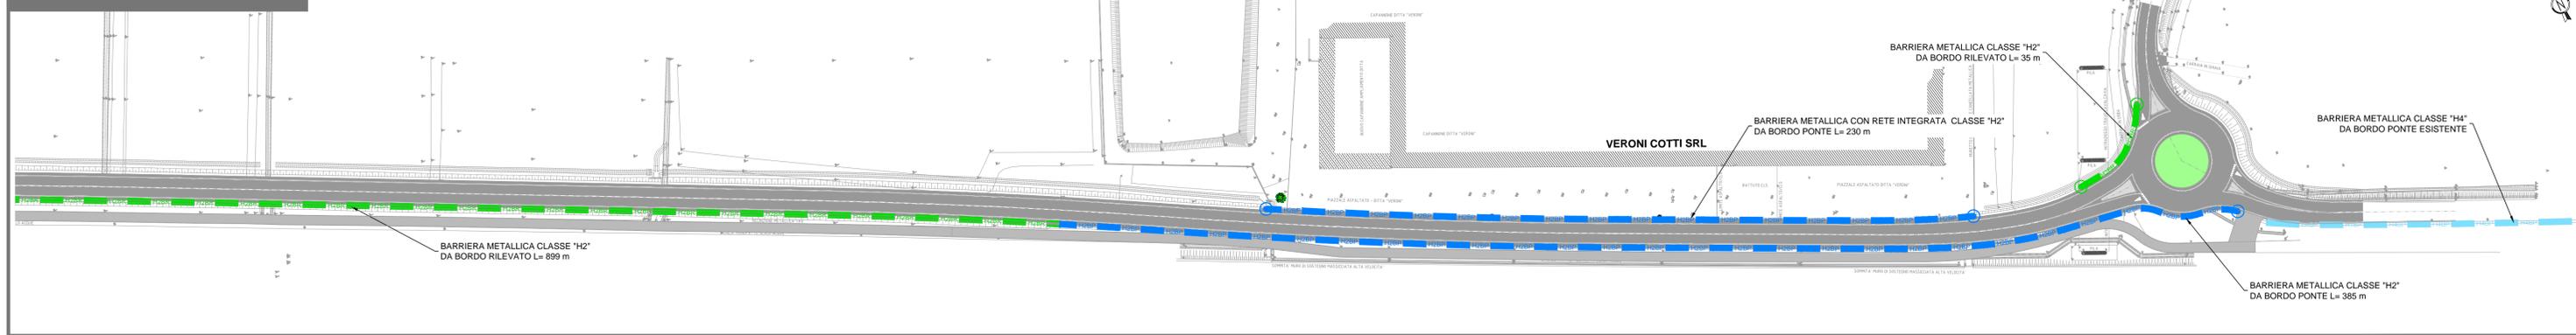

PARTICOLARE 2 - 1:1000

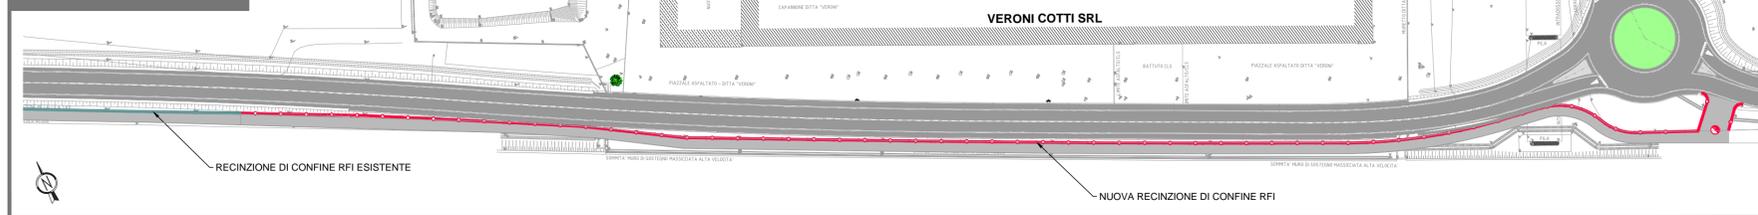


PARTICOLARE 1 - 1:1000

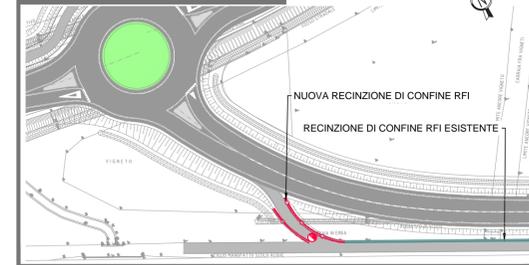

LEGENDA

- BARRIERA DI PROTEZIONE H4 BORDO PONTE ESISTENTE
- BARRIERA DI PROTEZIONE H4 BORDO PONTE DI PROGETTO
- BARRIERA DI PROTEZIONE H3 BORDO RILEVATO DI PROGETTO
- BARRIERA DI PROTEZIONE H2 BORDO RILEVATO DI PROGETTO
- BARRIERA DI PROTEZIONE H2 BORDO PONTE DI PROGETTO
- BARRIERA ACUSTICA
- ● ● ● TERMINALE FINE IMPIANTO
- NUOVO CANCELLO DI ACCESSO RFI
- NUOVA RECINZIONE DI CONFINE RFI
- RECINZIONE DI CONFINE RFI ESISTENTE
- BARRIERA ACUSTICA

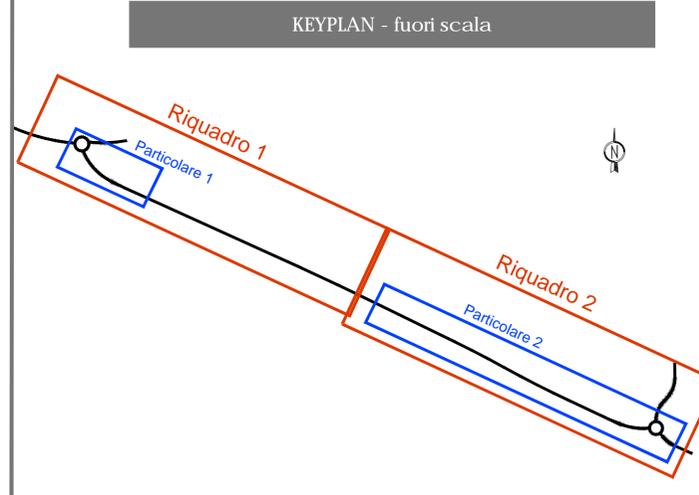

NOTA: Il presente elaborato vale solamente per le opere indicate nel titolo; le opere al contorno (fabbricati, verde, parchi, ecc) sono riportate solamente a titolo indicativo per una migliore comprensione dell'insieme.

Provincia di **REGGIO EMILIA**  
 Coso Garibaldi, 59 - 42100 Reggio Emilia  
 Tel 0522 444111 - Fax 0522 451676  
 E-mail: info@provincia.re.it  
 Web: http://www.provincia.re.it



**BRETTA DI COLLEGAMENTO ASSE REGGIO EMILIA - CORREGGIO - S.P. 50 IN LOCALITA' GAZZATA NEL COMUNE DI SAN MARTINO IN RIO**

PROGETTO DI FATTIBILITA' TECNICO ECONOMICA

TITOLO:		CODIFICA:	
PLANIMETRIA BARRIERE DI SICUREZZA E PARTICOLARI		PF	VI 13
Scala:		varie	

DIRIGENTE del SERVIZIO INFRASTRUTTURE, MOBILITA' SOSTENIBILE E PATRIMONIO: *Dott. Ing. Valerio Bussei - Prov. di Reggio Emilia*  
 RESPONSABILE UNICO del PROCEDIMENTO: *Dott. Arch. Francesca Guatteri - Prov. di Reggio Emilia*

**PROFESSIONISTI**

**IS Ingegneria e Servizi S.R.L.**  
 Via Guglielmo Pepe n. 25  
 41126 MODENA - Tel. 059 350060  
 Mail: info@ingegneriaservizi.it  
 Pec: is.modena@pec.it

*Dott. Ing. Sergio Violetta (Direttore Tecnico)  
 Geom. Tiziano Covari - Dott. Ing. Mariano Sofi  
 Dott. Ing. Elisa Moruzzi - Ing. Claudio Amò  
 Geol. Claudio Preci  
 Collaboratori  
 Geom. Serena Nannini - Ing. Elisa Barazzuolo  
 Dott. Ing. Carmen Lauriola - Dott. Ing. Davide di Lorenzo*

00	Maggio 2024	Emisione	EBARAZZUOLO	E. MORUZZI	S. VIOLETTA
REV	DATA	DESCRIZIONE	REDATTO	CONTROLLATO	APPROVATO