

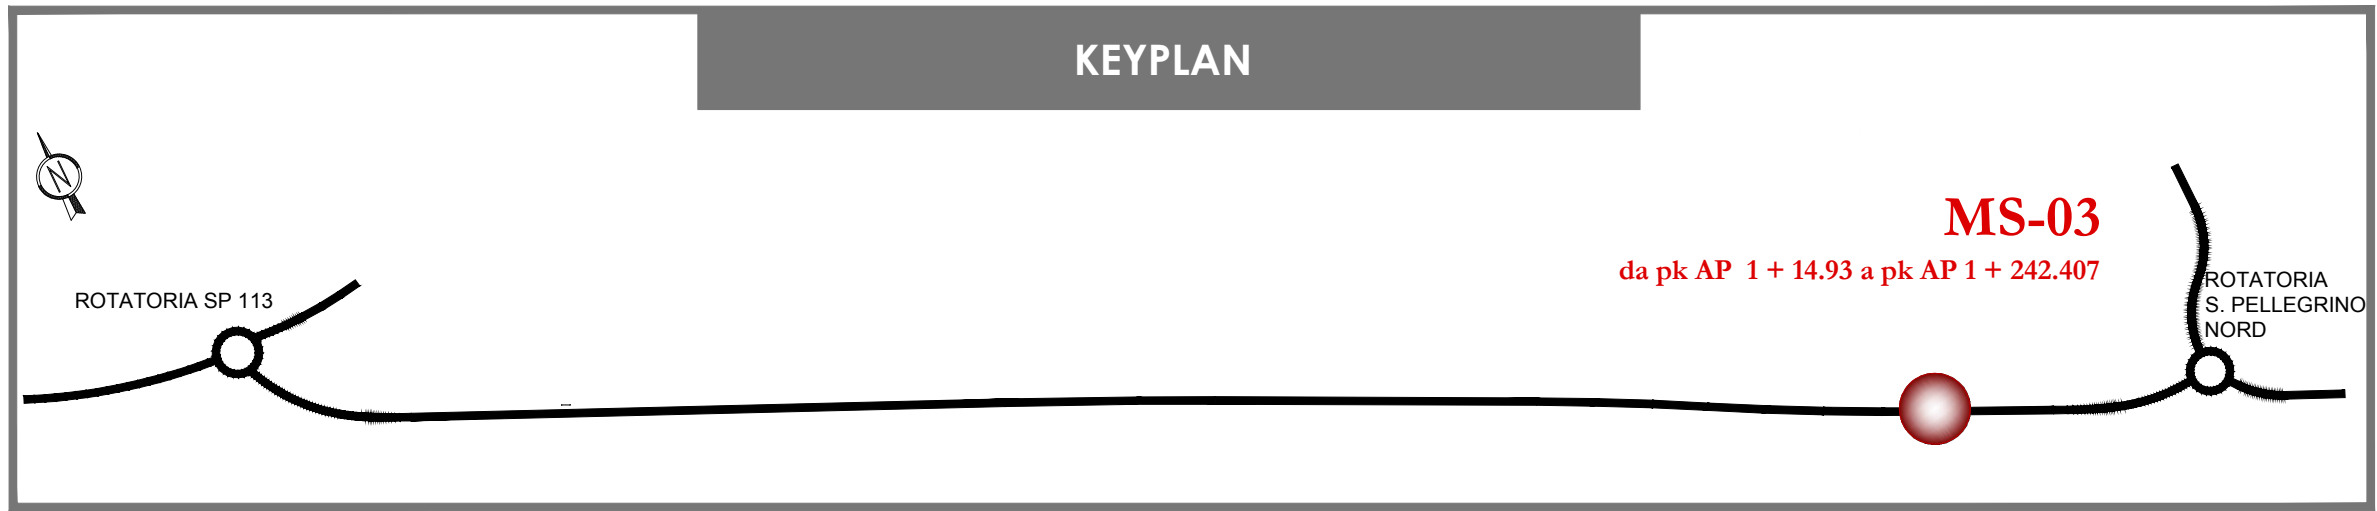
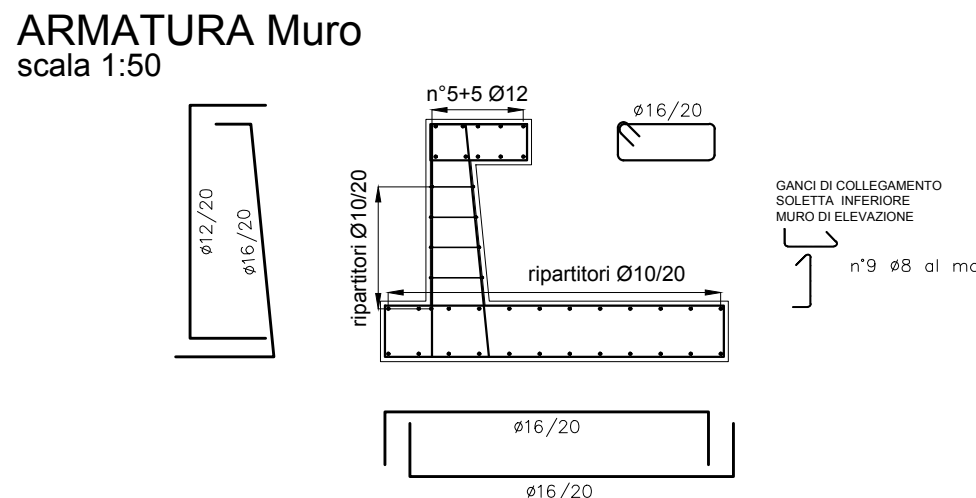
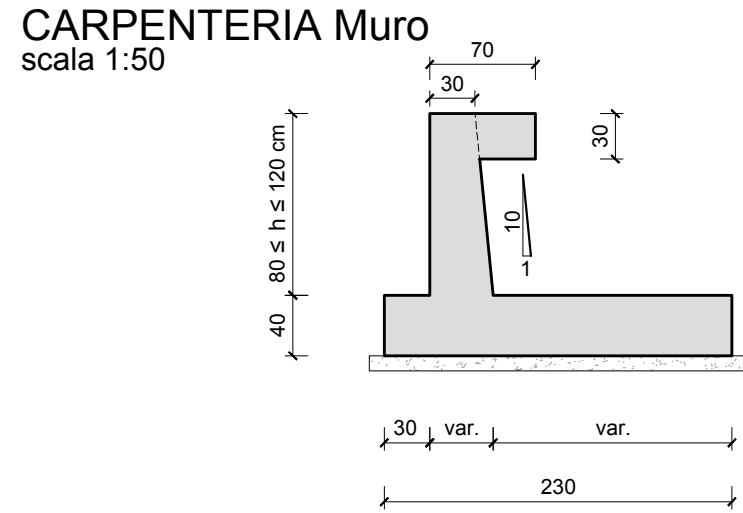


CARATTERISTICHE DEI MATERIALI	
MAGRONE DI PULIZIA E LIVELLAMENTO	
- CLASSE DI RESISTENZA RCK	: C 12/15 MPa
- CONTENUTO MIN. CEMENTO	: 150 kg/mc
ACCIAIO D'ARMATURA	
- ACCIAIO PER RETI ELETTROSALDATE AD ADERENZA MIGLIORATA B450C	
- B450C SILDABILE PER Ø ≤ 26 mm	
- fykfyd = 1.15, COME DA D.M.17/01/2018	
- fyd = TENSIONE PROGETTO SNERVAMENTO ACCIAIO	
- fyd = TENSIONE CARATTERISTICA SNERVAMENTO ACCIAIO	
CLS STRUTTURALE	
- RESISTENZA CARATTERISTICA RCK	: C 25/30 MPa
- CLASSE DI ESPOSIZIONE	: XC2 (ex 2a)
- RAPPORTO a/c max	: 0.60
- COPRIFERRO	: C = 30 mm

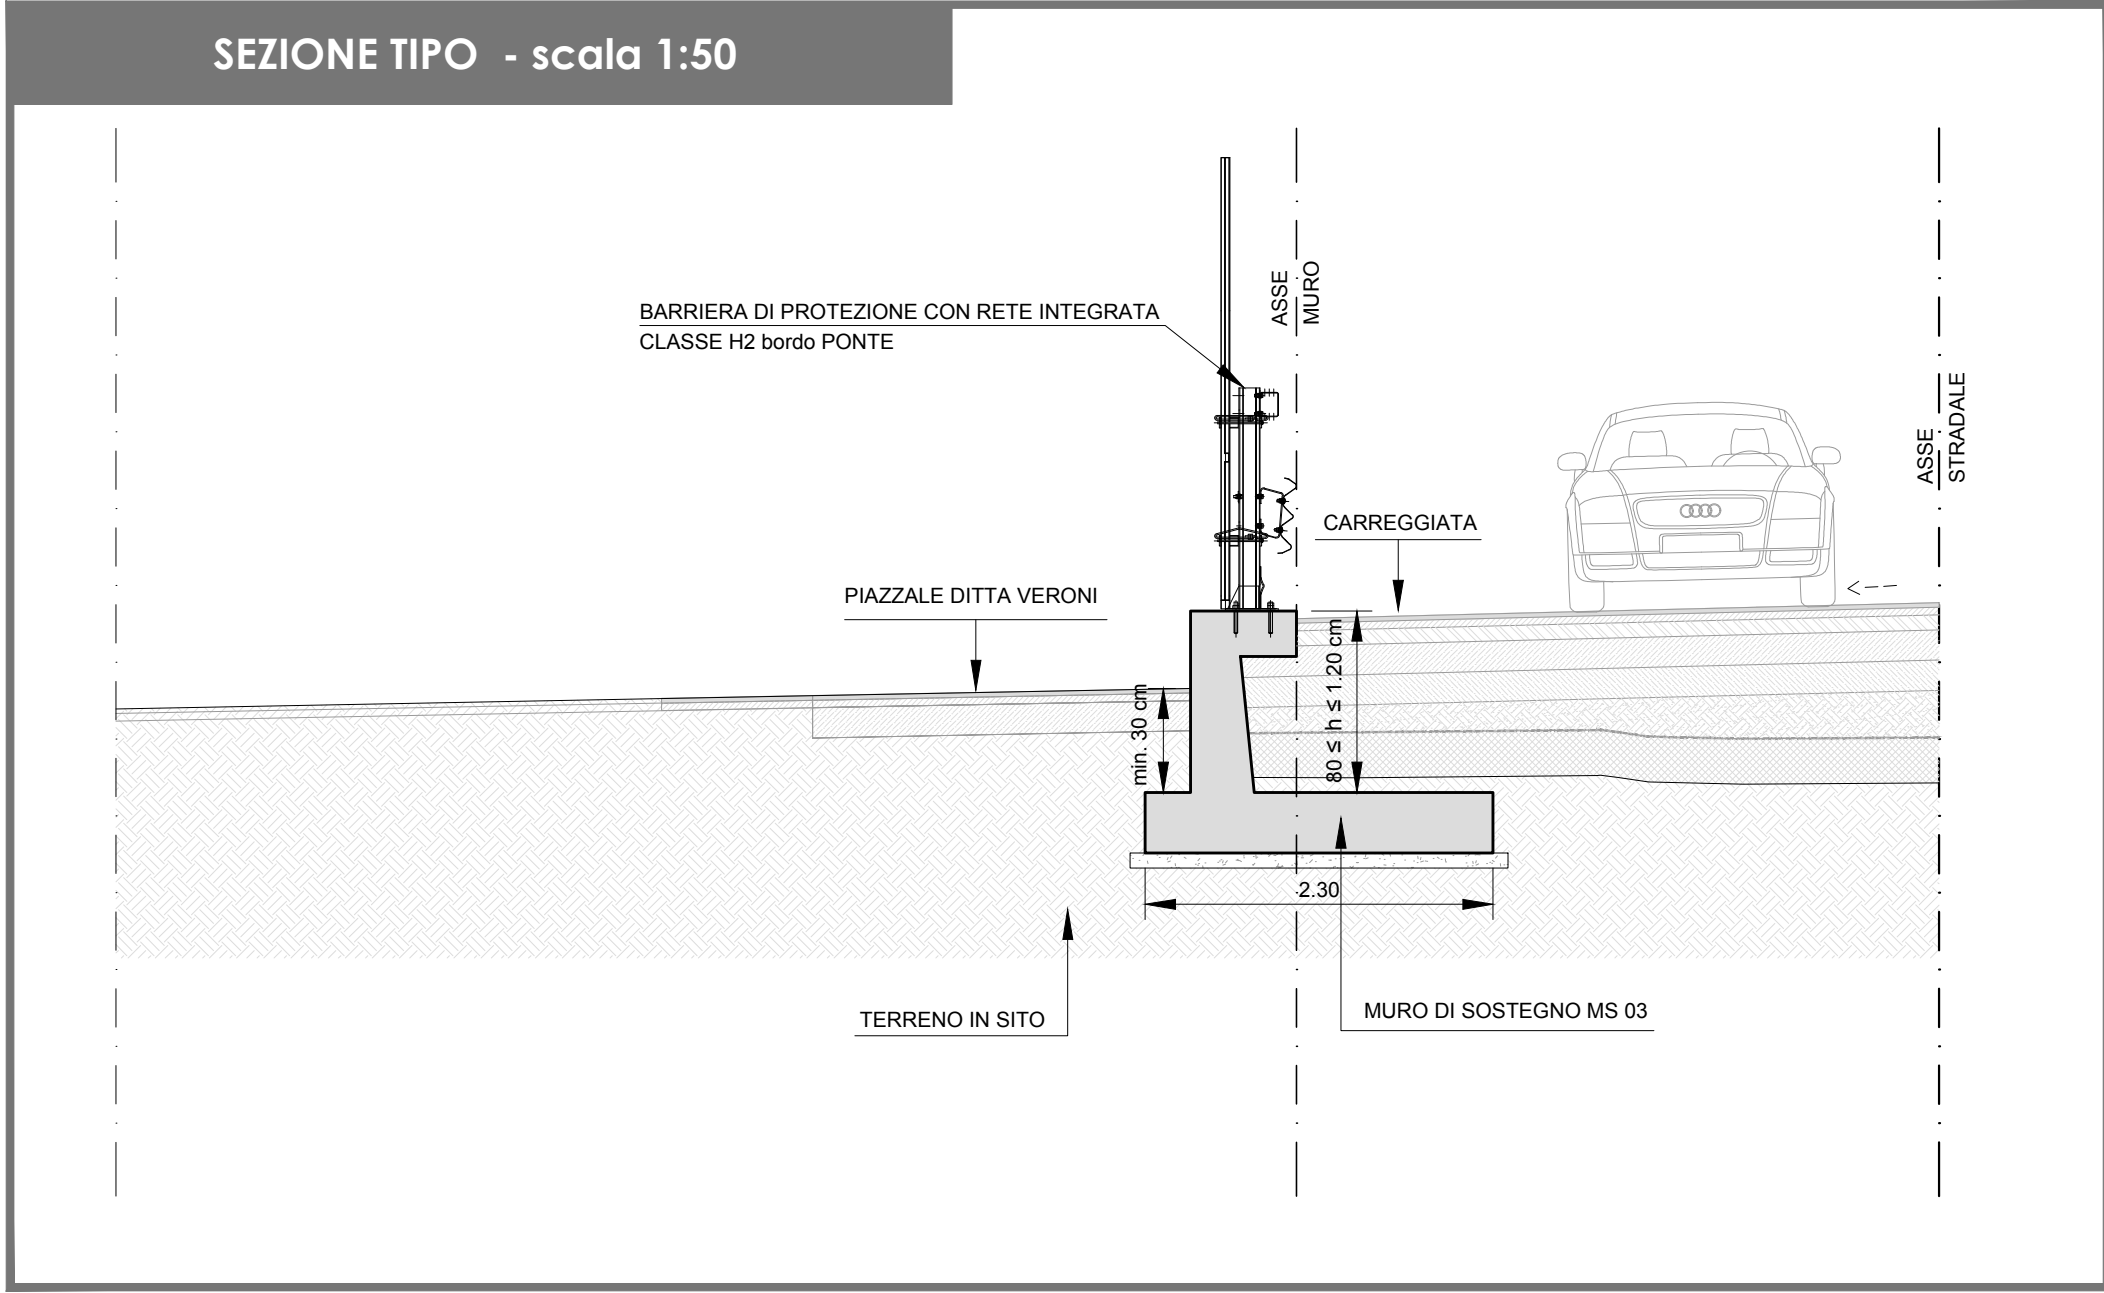

NOTA: Il presente elaborato vale solamente per le opere indicate nel titolo; le opere al contorno (fabbricati, verde, parchi, ecc) sono riportate solamente a titolo indicativo per una migliore comprensione dell'insieme.

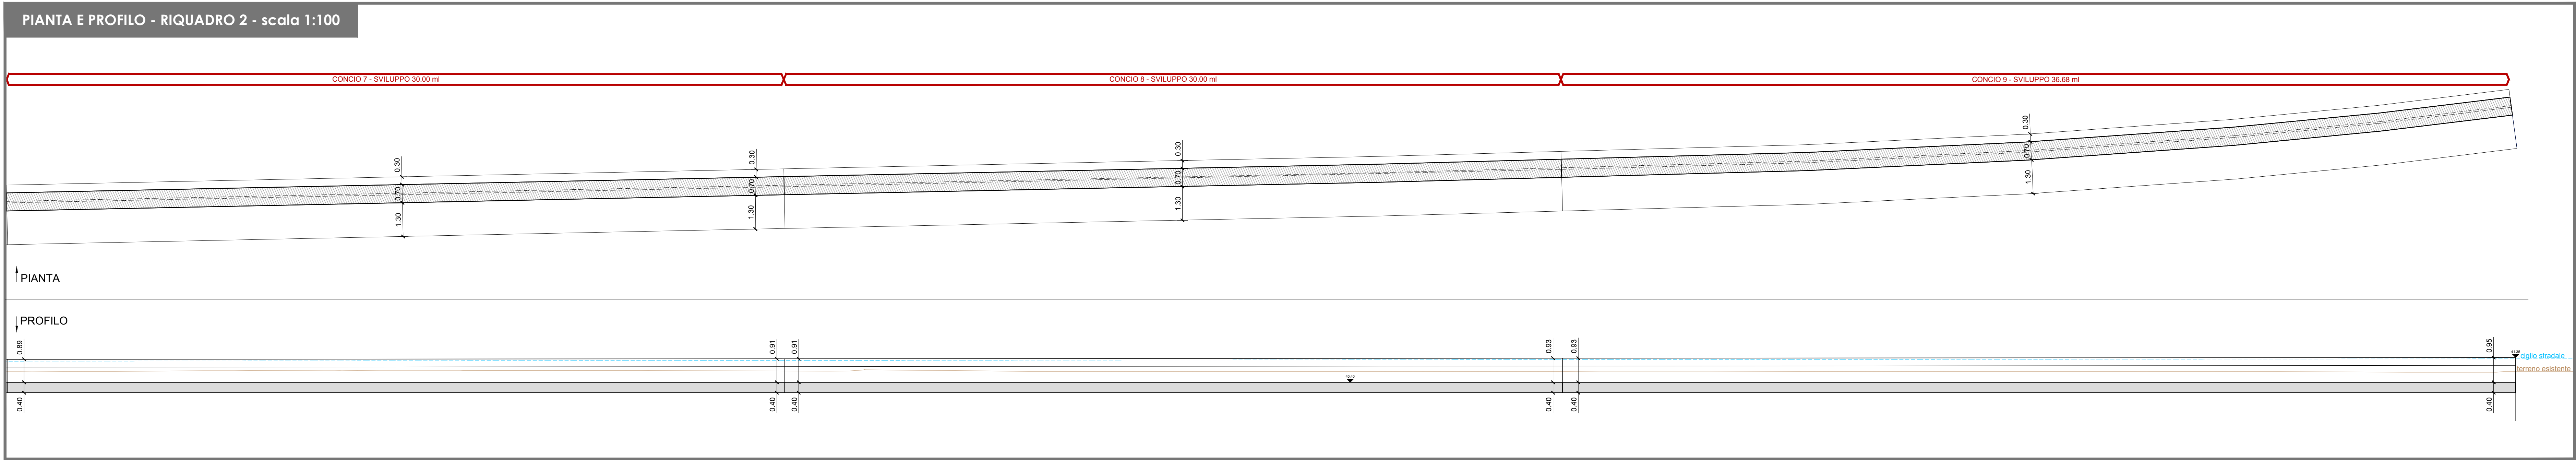

Provincia di

REGGIO EMILIA

Corso Garibaldi, 59 - 42100 Reggio Emilia
Tel 0522 444111 - Fax 0522 451676
E-mail: info@provincia.re.it
Web: http://www.provincia.re.it

BRETELLA DI COLLEGAMENTO ASSE REGGIO EMILIA - CORREGGIO - S.P. 50 IN LOCALITA' GAZZATA NEL COMUNE DI SAN MARTINO IN RIO

PROGETTO DI FATTIBILITA' TECNICO ECONOMICA

TITOLO:

MS 03 - Carpenterie e schei di armatura

CODIFICA:

GE ST 06

Scala :

varie

DIRIGENTE del SERVIZIO INFRASTRUTTURE, MOBILITA' SOSTENIBILE e PATRIMONIO:

Dott. Ing. Valerio Bussei - Prov. di Reggio Emilia

RESPONSABILE UNICO del PROCEDIMENTO:

Dott. Arch. Francesca Guatterl - Prov. di Reggio Emilia

PROFESSIONISTI



IS Ingegneria e Servizi S.R.L.

Via Guglielmo Pepe n. 25
41126 MODENA - Tel. 059 350060
Mail: info@isingservizi.it
Pec: ismodena@pec.it

Dott. Ing. Sergio Violetta (Direttore Tecnico)

Geom. Tiziana Cavani - Dott. Ing. Maurizio Sili
Dott. Ing. Elia Marazzi - Ing. Claudio Amò
Geom. Claudio Peci

Collaborazioni:

Geom. Silvano Nannini - Ing. Elia Barazzotto
Dott. Ing. Carmen Lauriola - Dott. Ing. Davide di Lorenzo

00	Maggio 2024	Emissione	C. LAURIOLA	E. MORUZZI	S. VIOLETTA
REV	DATA	DESCRIZIONE	REDATTO	CONTROLLATO	APPROVATO