




PIANTA DEMOLIZIONI
Scala 1:100

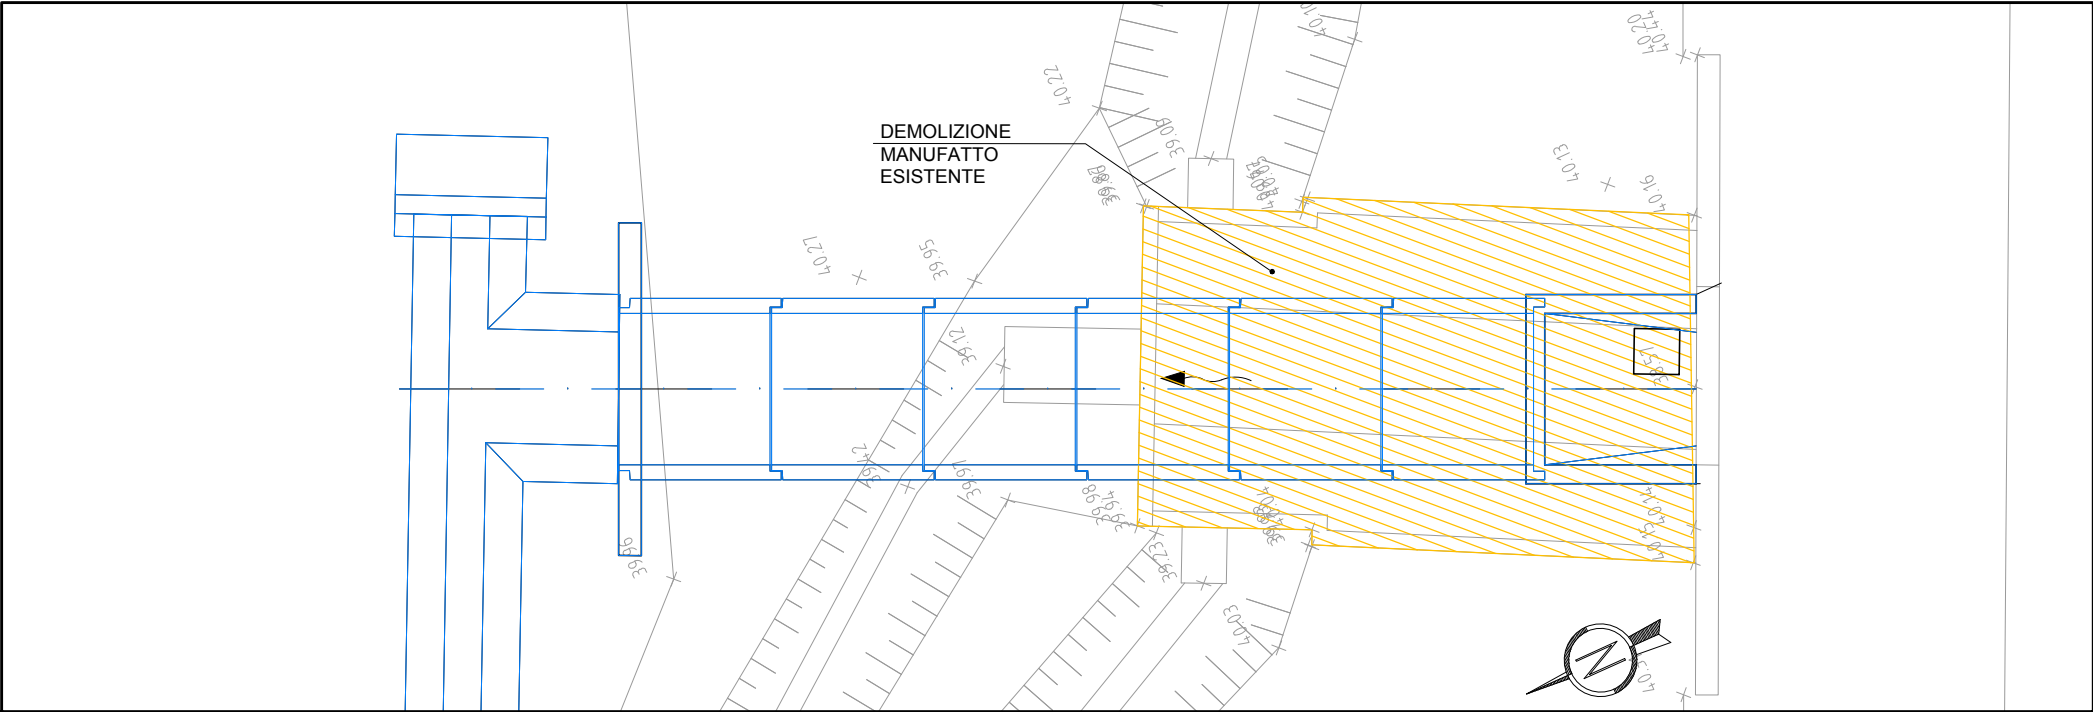


PIANTA TOMBINO IN PROGETTO
Scala 1:100

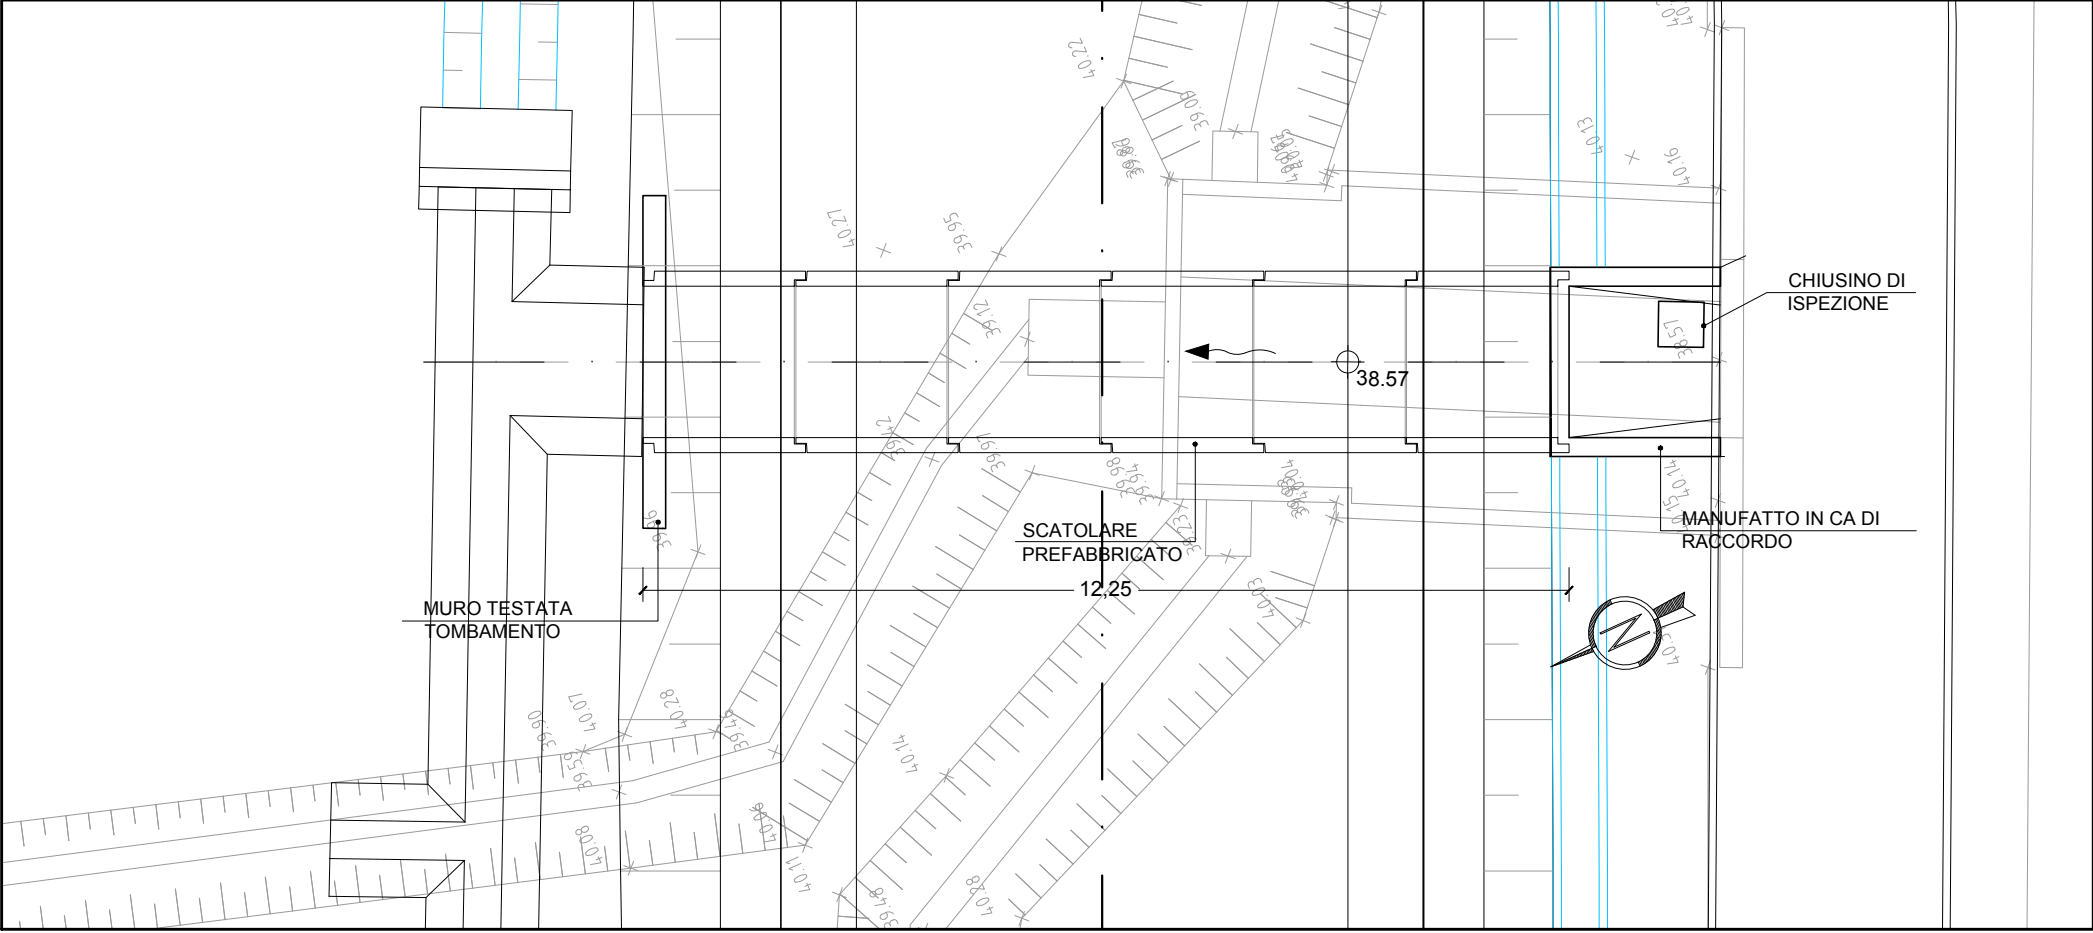


COLLETTORE DI RACCOLTA SCATOLARE
200xh100 - Scala 1:50

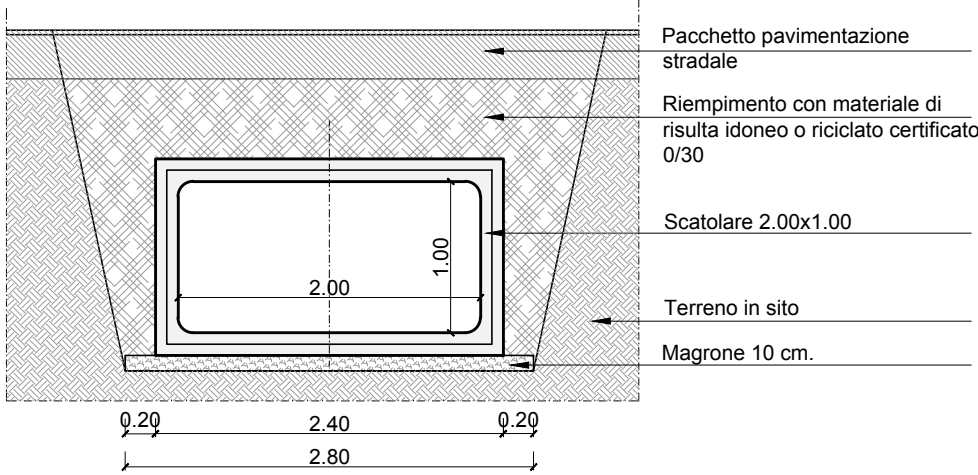

SEZIONE TIPOLOGICA MURO TESTATA
scala 1:100

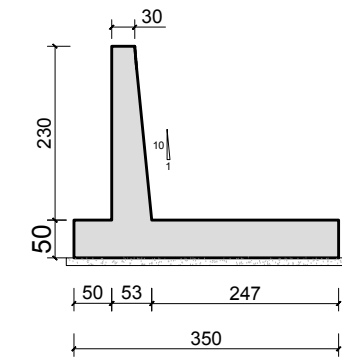

ARMATURA MURO TESTATA
scala 1:100

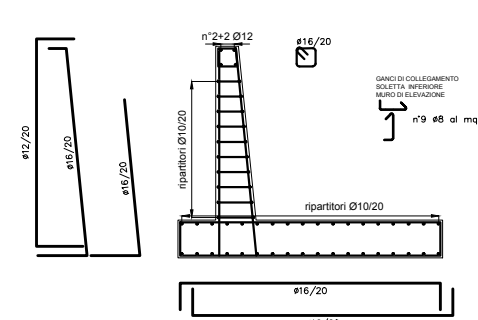

CARATTERISTICHE DEI MATERIALI

MAGRONE DI PULIZIA E LIVELLAMENTO

- CLASSE DI RESISTENZA RCK : C 12/15 MPa
- CONTENUTO MIN. CEMENTO : 150 kg/mc


ACCIAIO D'ARMATURA

- ACCIAIO PER RETI ELETTRISALDATE AD ADERENZA MIGLIORATA B450C
- B450C SALDABILE PER $\phi \leq 26$ mm
- $f_{yk}/f_{yd} = 1.15$; COME DA D.M.17/01/2018
- f_{yd} = TENSIONE PROGETTO SNERVAMENTO ACCIAIO
- f_{yd} = TENSIONE CARATTERISTICA SNERVAMENTO ACCIAIO

CLS STRUTTURALE

- RESISTENZA CARATTERISTICA RCK : C 25/30 MPa
- CLASSE DI ESPOSIZIONE : XC2 (ex 2a)
- RAPPORTO a/c max : 0.60
- COPRIFERRO : C = 30 mm

SEZIONE LONGITUDINALE
Scala 1:100

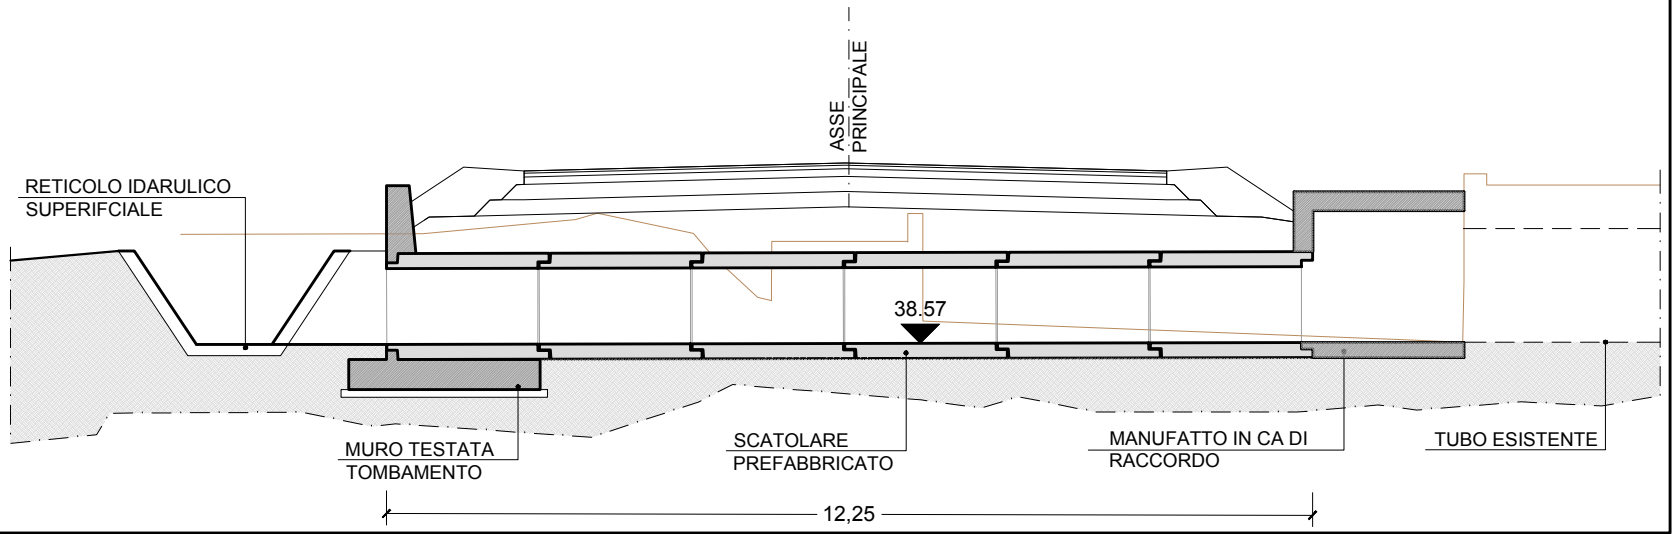

NOTA: Il presente elaborato vale solamente per le opere indicate nel titolo; le opere al contorno (fabbricati, verde, parchi, ecc) sono riportate solamente a titolo indicativo per una migliore comprensione dell'insieme.



Provincia di
REGGIO EMILIA

Corso Garibaldi, 59 - 42100 Reggio Emilia
Tel 0522 444111 - Fax 0522 451676
E-mail: info@provincia.re.it
Web: <http://www.provincia.re.it>



**BRETELLA DI COLLEGAMENTO ASSE REGGIO EMILIA -
CORREGGIO - S.P. 50 IN LOCALITA' GAZZATA
NEL COMUNE DI SAN MARTINO IN RIO**

PROGETTO DI FATTIBILITA' TECNICO ECONOMICA

TITOLO:	CODIFICA:
TOMBINO TO 02 Scatolare 2.00x1.00	PF ST 08
	Scala : 1:100

**DIRIGENTE del SERVIZIO INFRASTRUTTURE,
MOBILITA' SOSTENIBILE E PATRIMONIO:**

Dott. Ing. Valerio Bussei - Prov. di Reggio Emilia

RESPONSABILE UNICO del PROCEDIMENTO:

Dott. Arch. Francesca Guatteri - Prov. di Reggio Emilia

P R O F E S S I O N I S T I



IS Ingegneria e Servizi S.R.L.

Via Guglielmo Pepe n. 25
41126 MODENA - Tel. 059 350060
Mail: info@ingegneriaservizi.it
Pec: is-modena@pec.it

Dott. Ing. Sergio Violetta (Direttore Tecnico)
Geom. Tiziano Cavani - Dott. Ing. Manuela Soli
Dott. Ing. Eliso Moruzzi - Ing. Claudio Arnò
Geol. Claudio Preci
Collaborazioni
Geom. Serena Nannini - Ing. Elisa Barazzuolo
Dott. Ing. Carmen Lauriola - Dott. Ing. Davide di Lorenzo

00	Maggio 2024	Emissione	E.BARAZZUOLO	E. MORUZZI	S. VIOLETTA
REV	DATA	DESCRIZIONE	REDATTO	CONTROLLATO	APPROVATO