




PIANTA DEMOLIZIONI
Scala 1:100

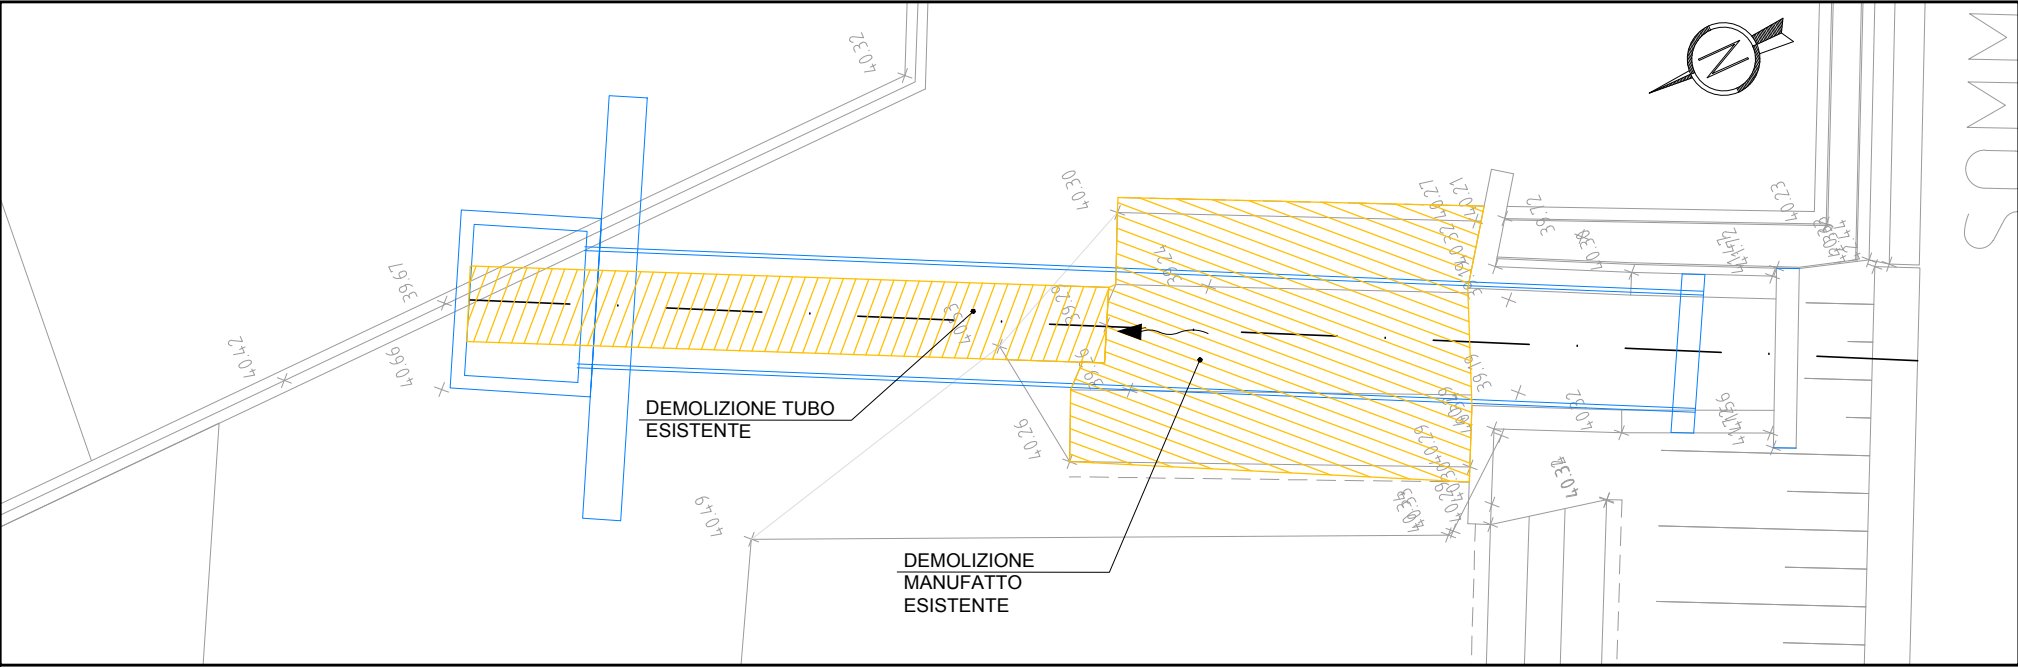


PIANTA TOMBINO IN PROGETTO
Scala 1:100

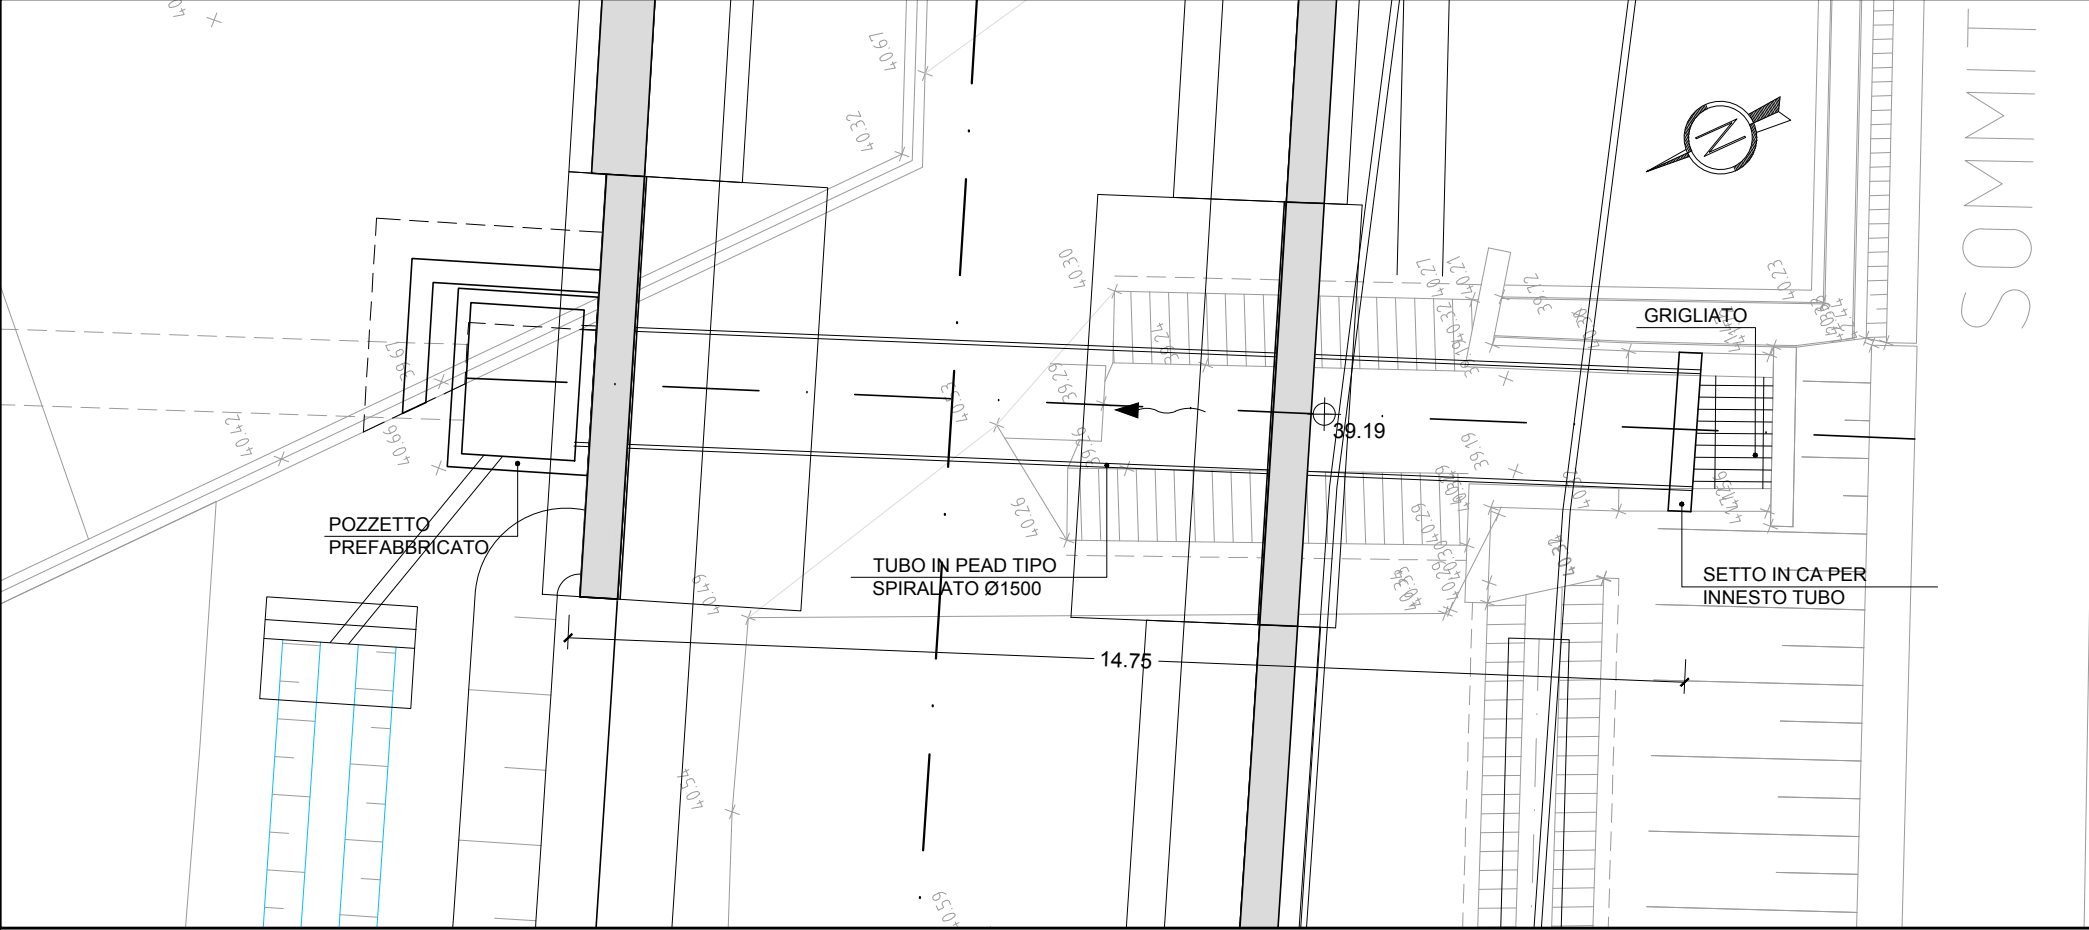


SEZIONE TIPO TUBO SPIRALATO - scala 1:50

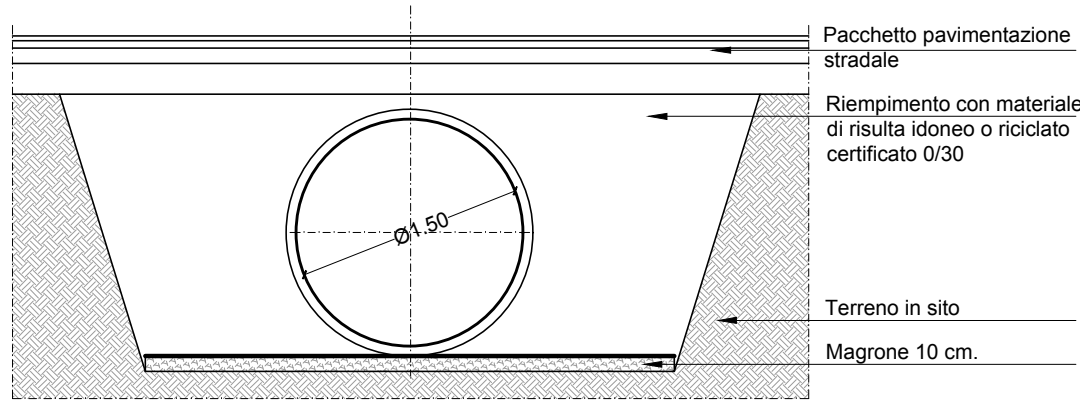


SEZIONE TIPOLOGICA MURO MS02
scala 1:50

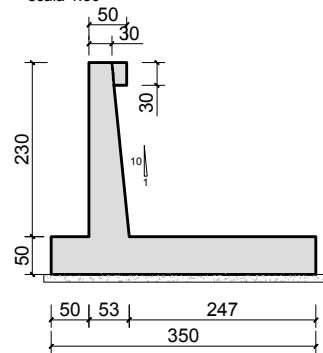

ARMATURA MURO MS02
scala 1:50

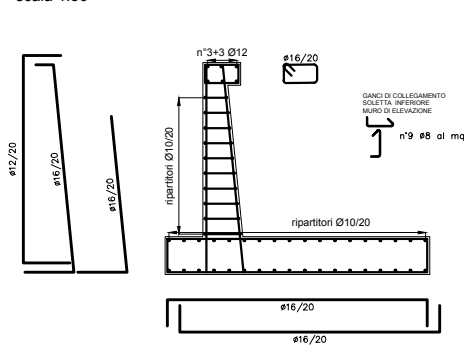

SEZIONE LONGITUDINALE
Scala 1:100

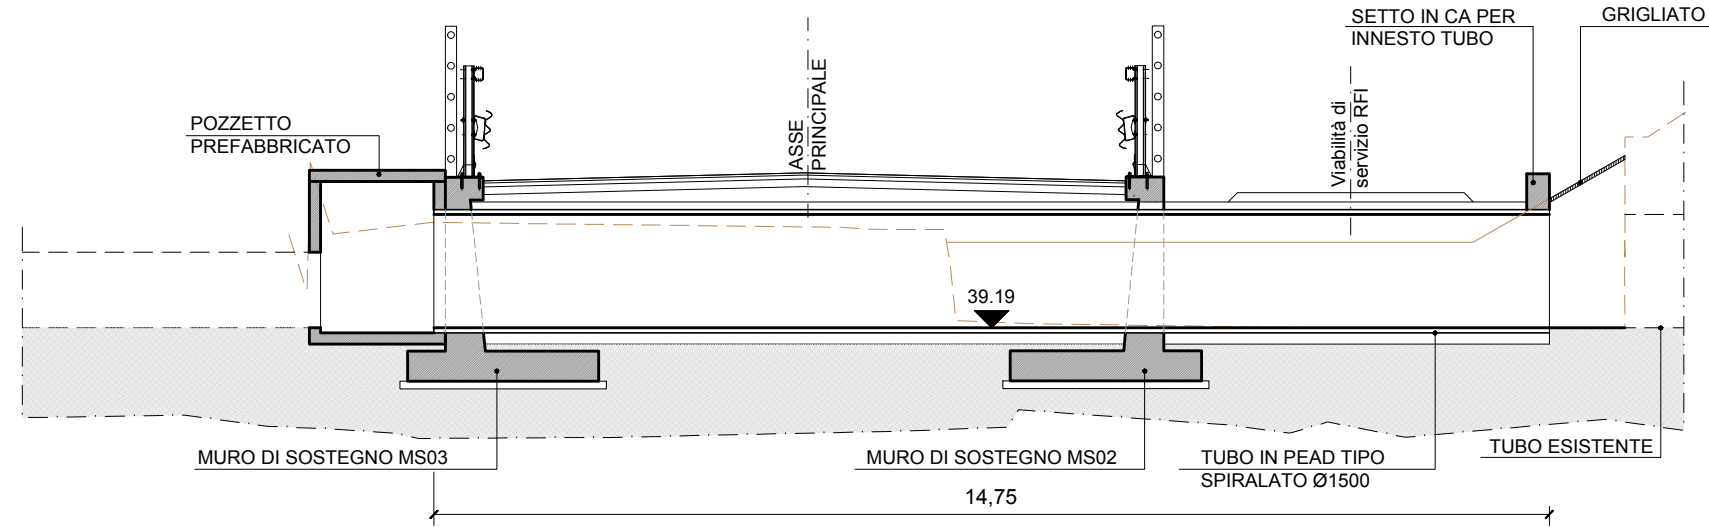

NOTA: Il presente elaborato vale solamente per le opere indicate nel titolo; le opere al contorno (fabbricati, verde, parchi, ecc) sono riportate solamente a titolo indicativo per una migliore comprensione dell'insieme.



Provincia di
REGGIO EMILIA

Corso Garibaldi, 59 - 42100 Reggio Emilia
Tel 0522 444111 - Fax 0522 451676
E-mail: info@provincia.re.it
Web: http://www.provincia.re.it



**BRETELLA DI COLLEGAMENTO ASSE REGGIO EMILIA -
CORREGGIO - S.P. 50 IN LOCALITA' GAZZATA
NEL COMUNE DI SAN MARTINO IN RIO**

PROGETTO DI FATTIBILITA' TECNICO ECONOMICA

TITOLO:	CODIFICA:
TOMBINO TO 05 Diam. 1500 in PEAD SPIRALATO	PF ST 11
	Scala : 1:100

**DIRIGENTE del SERVIZIO INFRASTRUTTURE,
MOBILITA' SOSTENIBILE E PATRIMONIO:**

Dott. Ing. Valerio Bussei - Prov. di Reggio Emilia

RESPONSABILE UNICO del PROCEDIMENTO:

Dott. Arch. Francesca Guatteri - Prov. di Reggio Emilia

P R O F E S S I O N I S T I



IS Ingegneria e Servizi S.R.L.
Via Guglielmo Pepe n. 25
41126 MODENA - Tel. 059 350060
Mail: info@ingegneriaservizi.it
Pec: is-modena@pec.it

Dott. Ing. Sergio Violetta (Direttore Tecnico)
Geom. Tiziano Cavani - Dott. Ing. Manuela Sili
Dott. Ing. Elisa Moruzzi - Ing. Claudio Arnò
Geol. Claudio Preci
Collaborazioni
Geom. Serena Nannini - Ing. Elisa Barazzuolo
Dott. Ing. Carmen Lauriola - Dott. Ing. Davide di Lorenzo

00	Maggio 2024	Emissione	E.BARAZZUOLO	E. MORUZZI	S. VIOLETTA
REV	DATA	DESCRIZIONE	REDATTO	CONTROLLATO	APPROVATO