

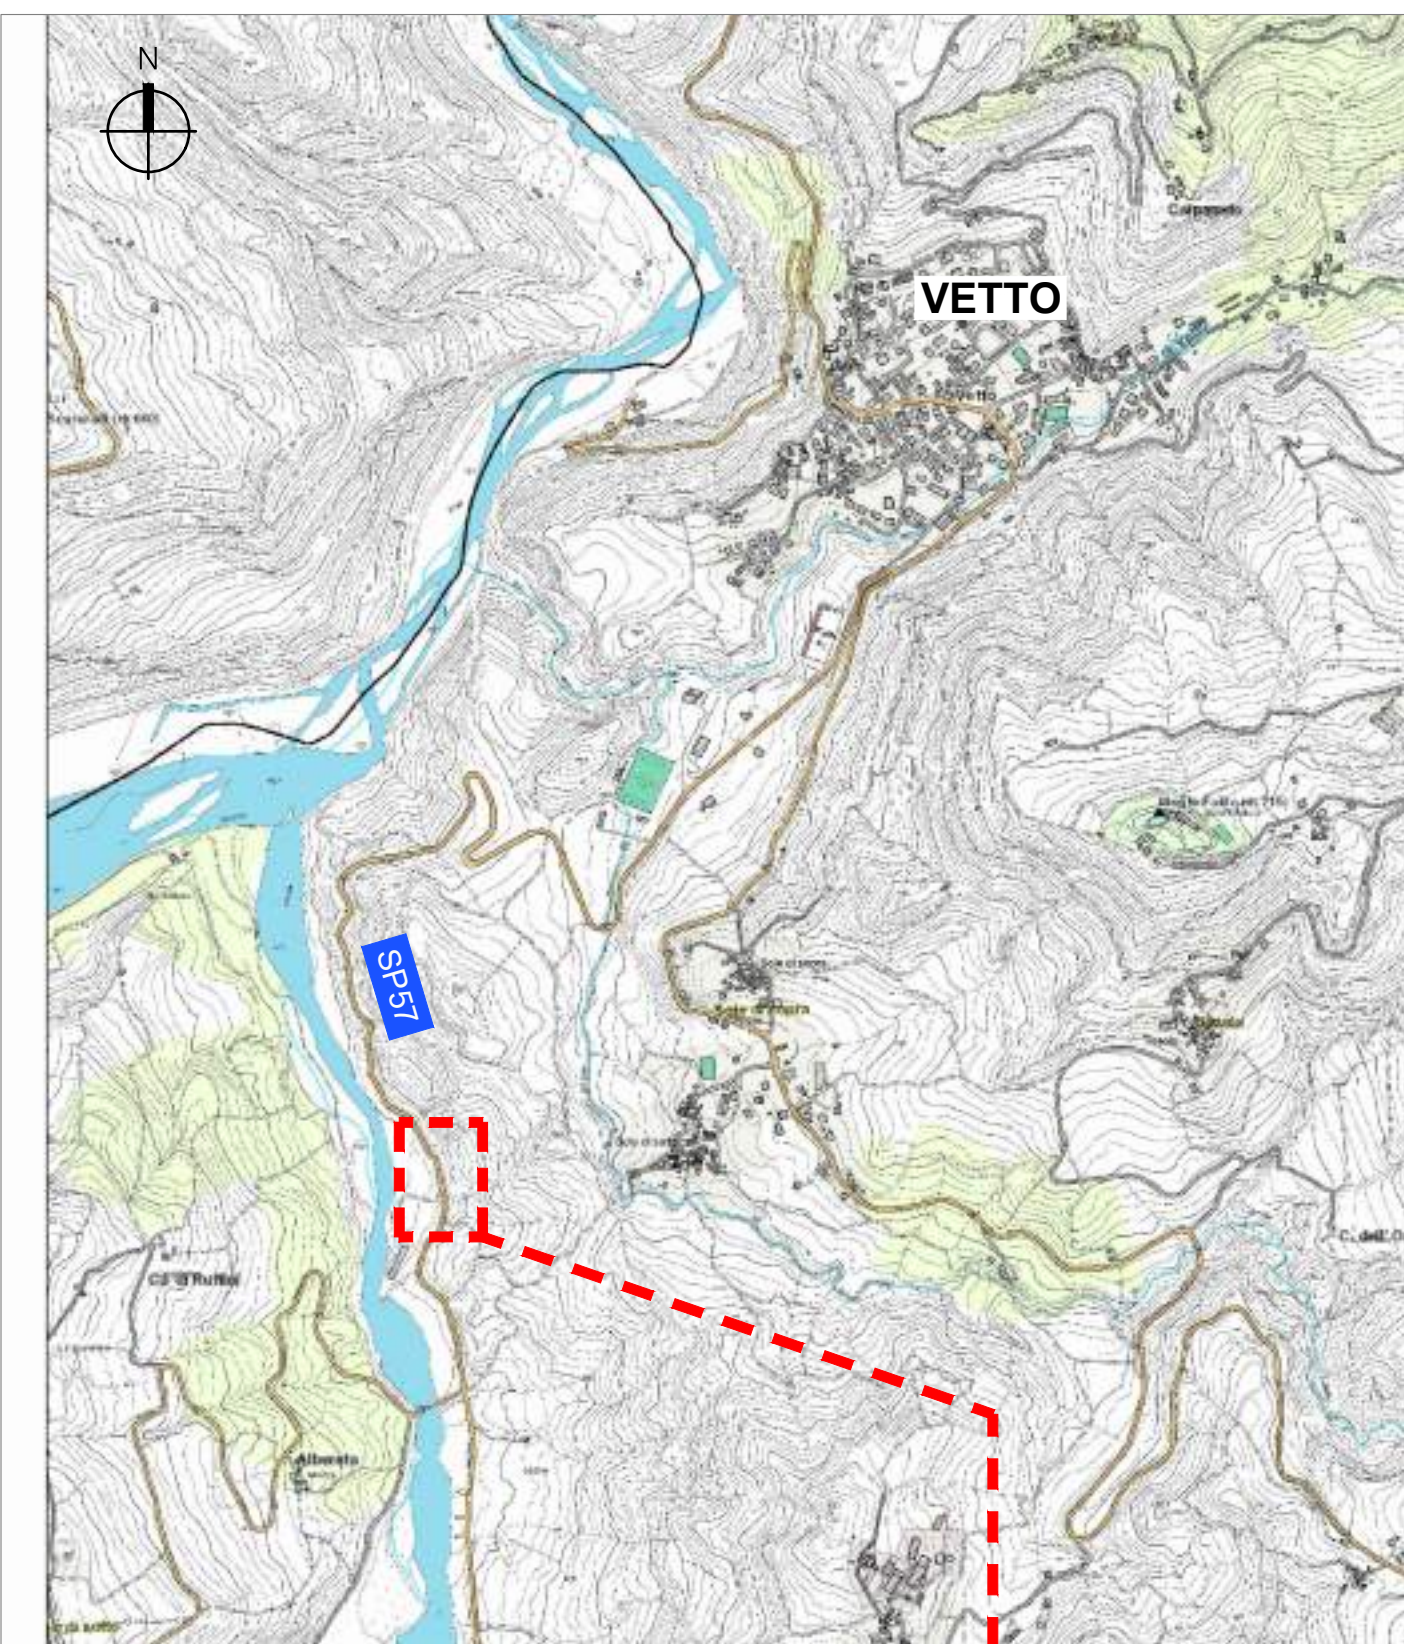
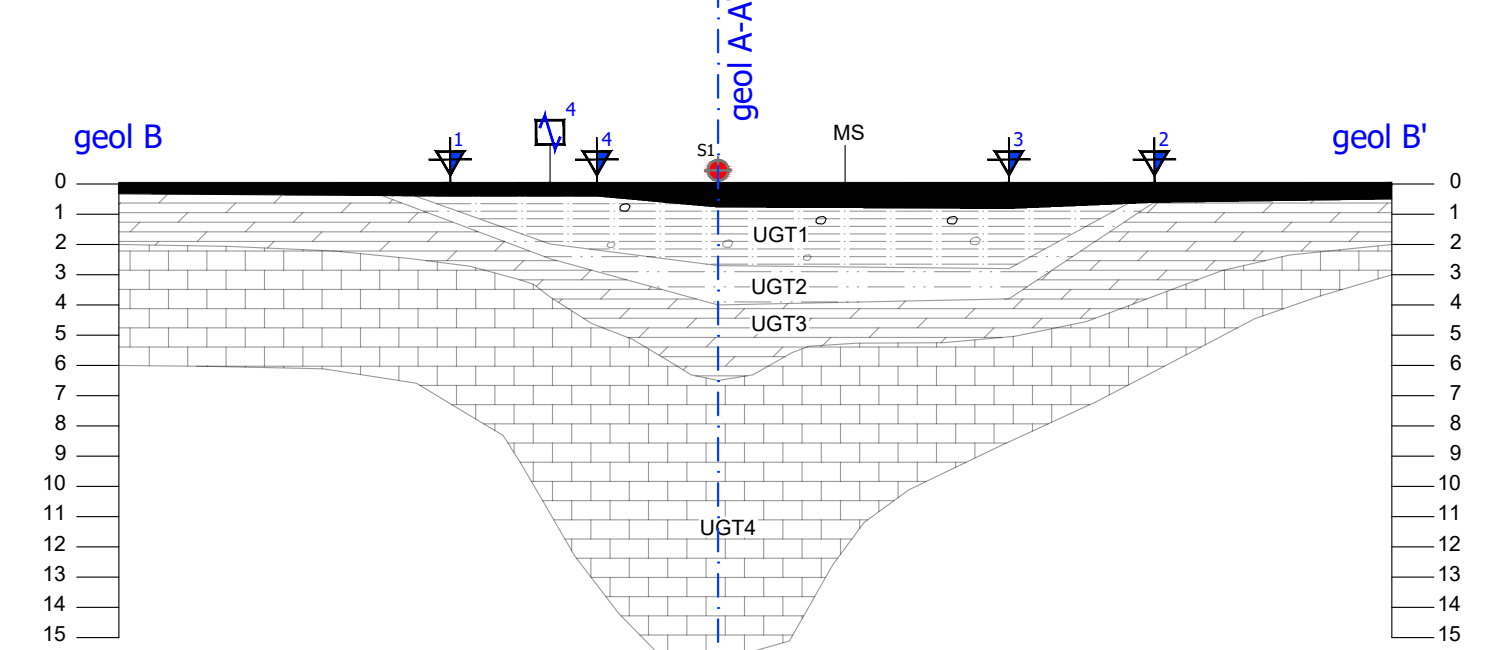
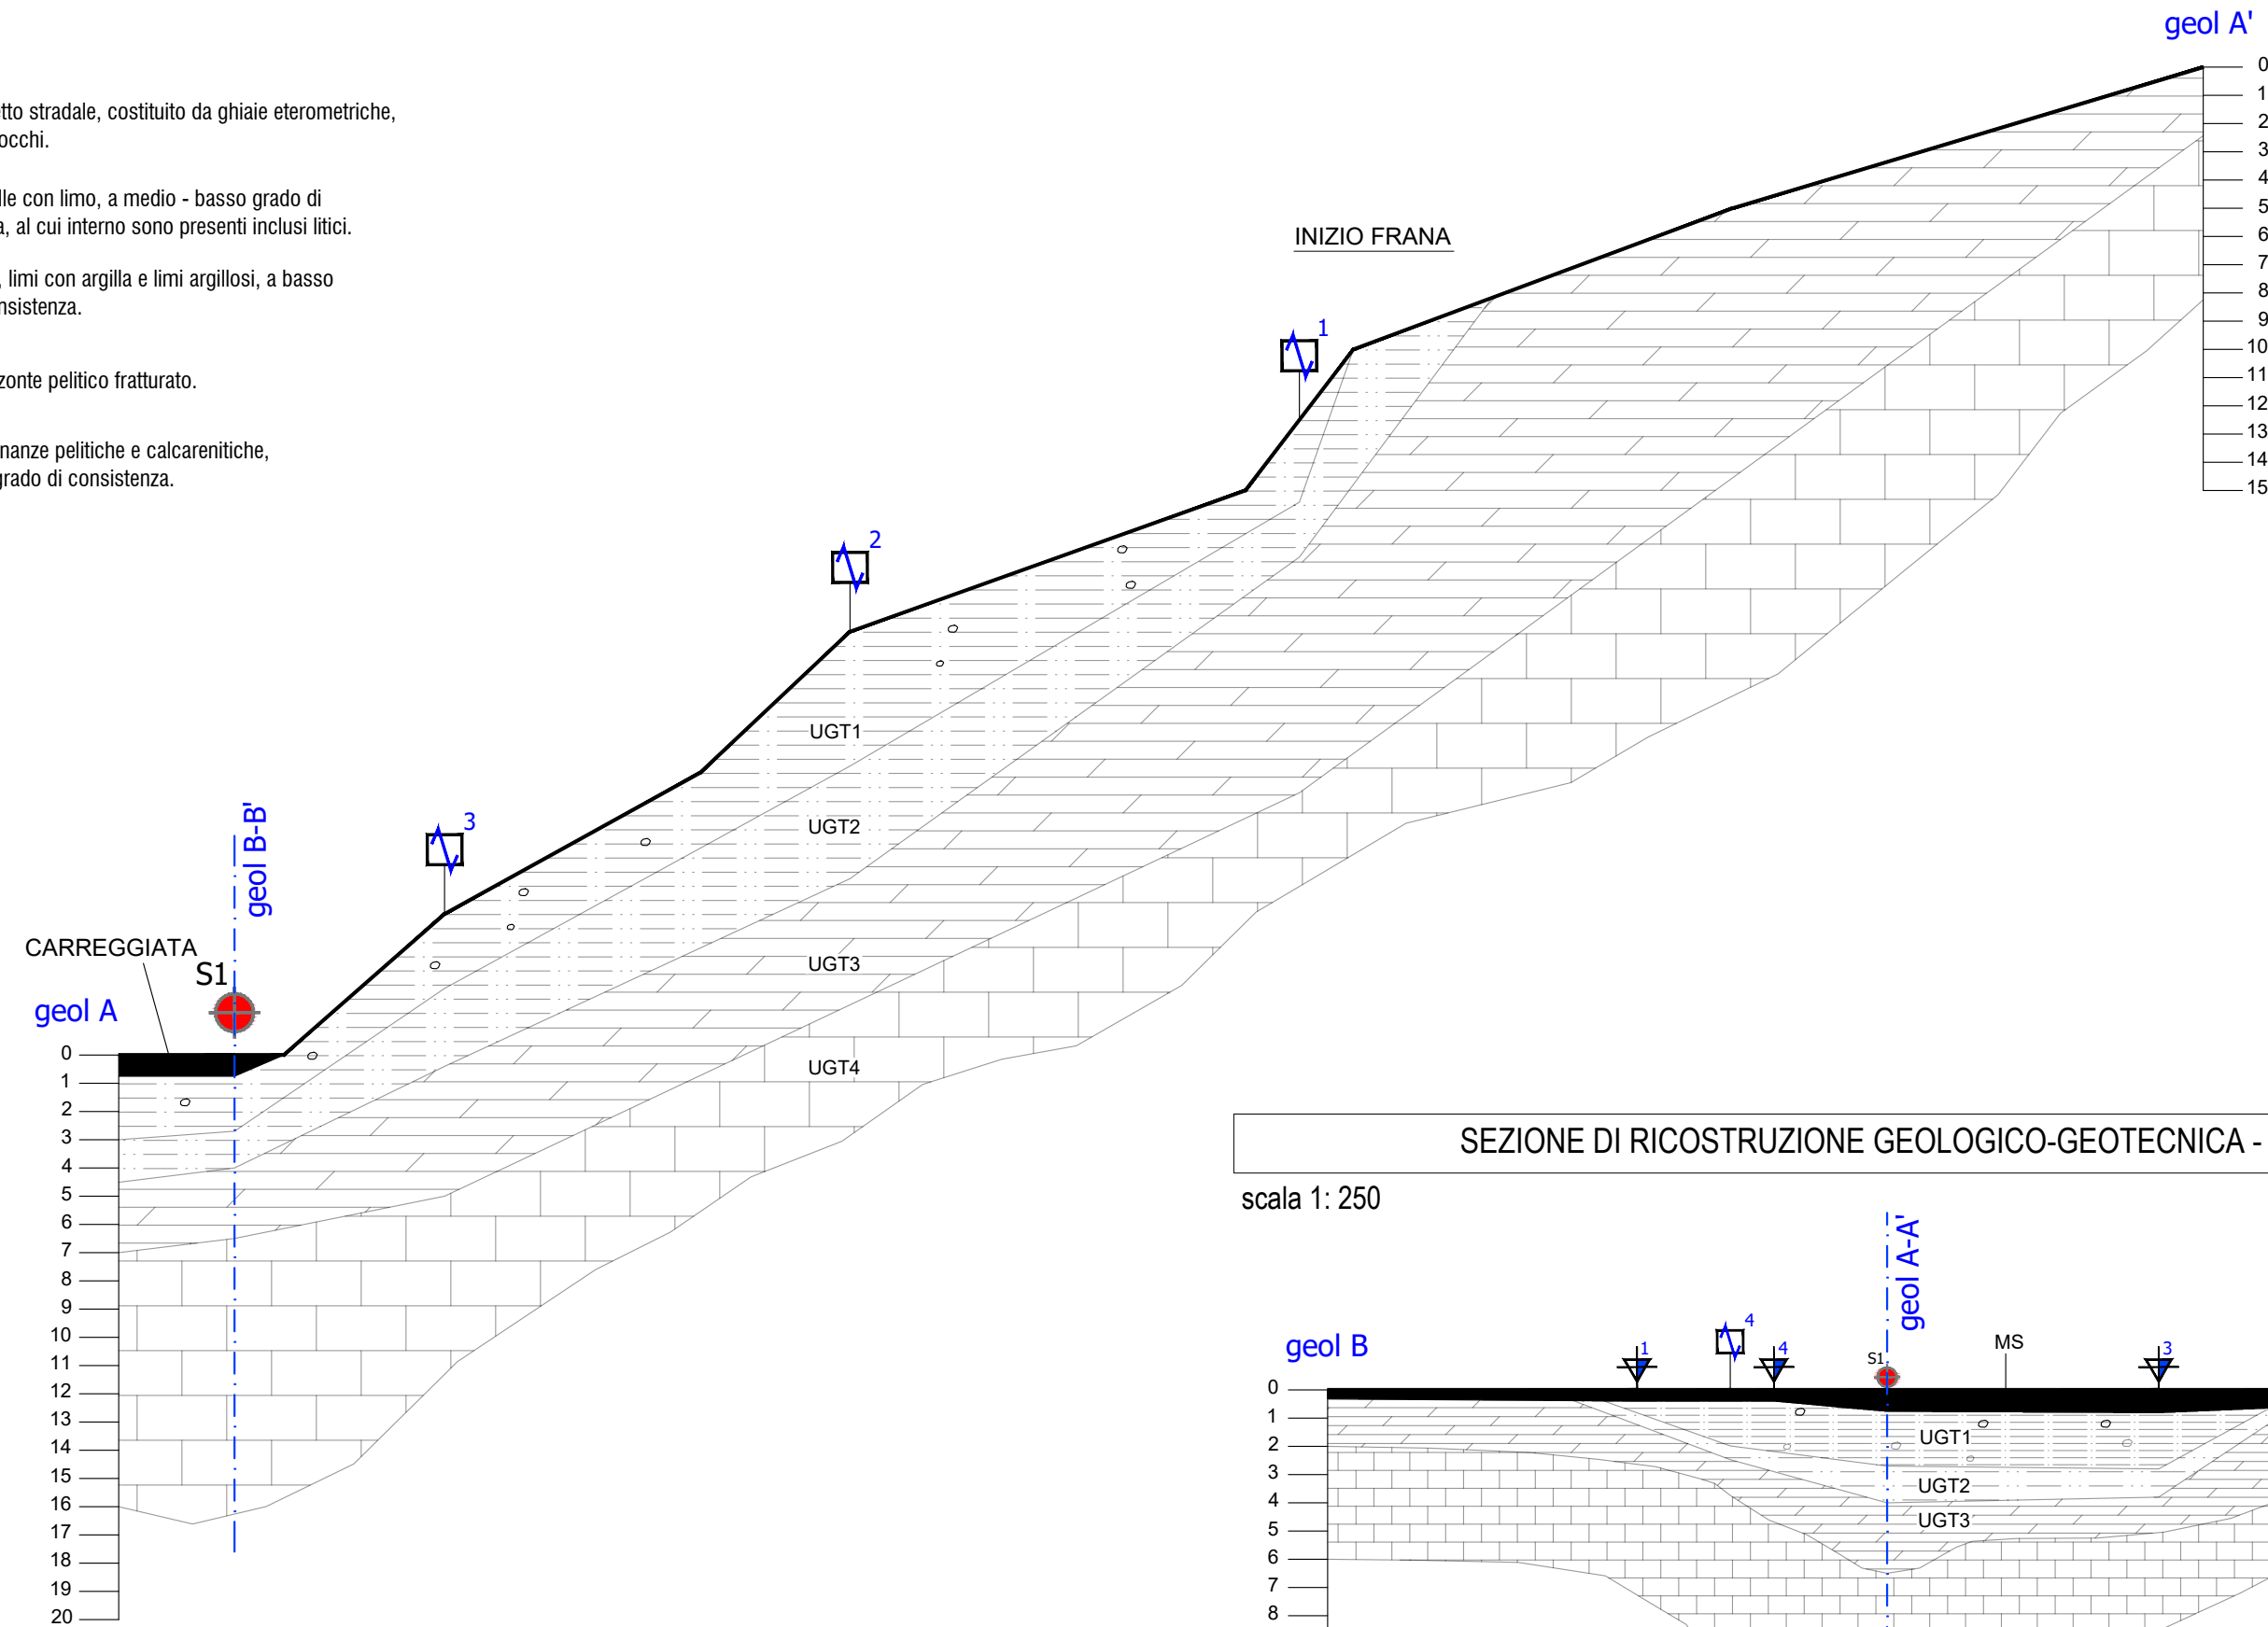
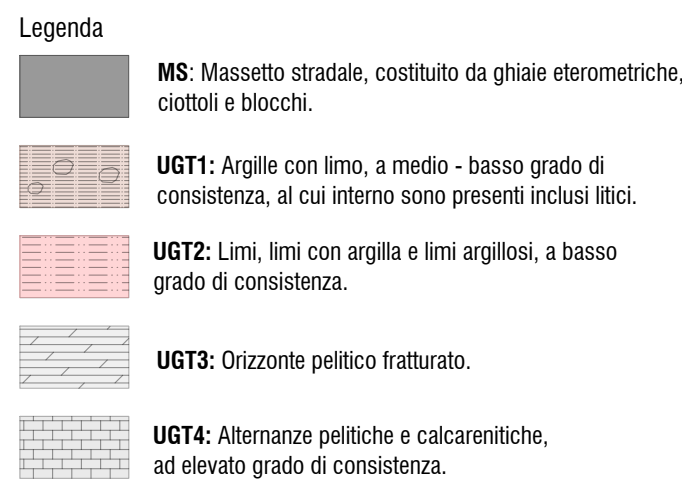
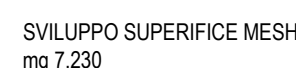
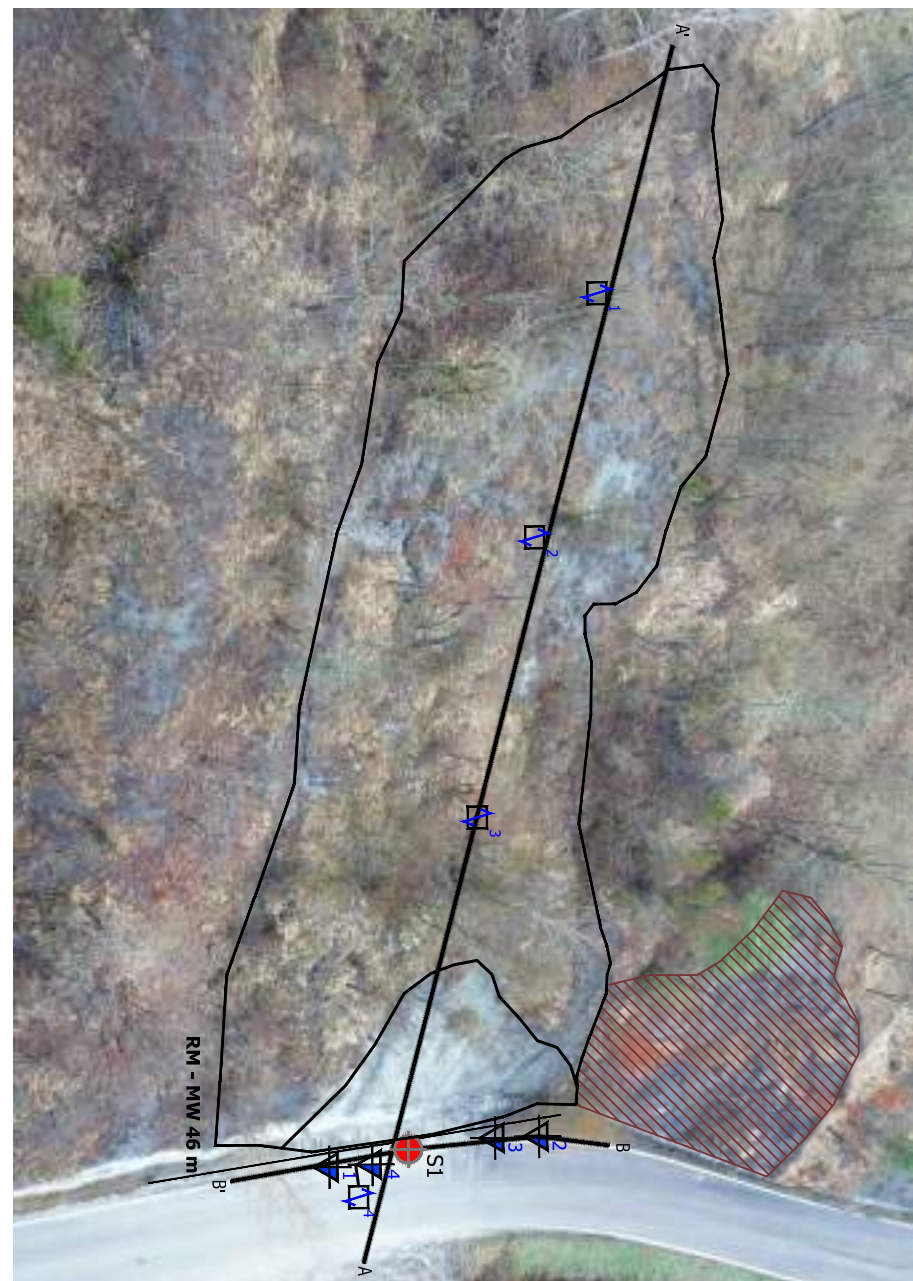


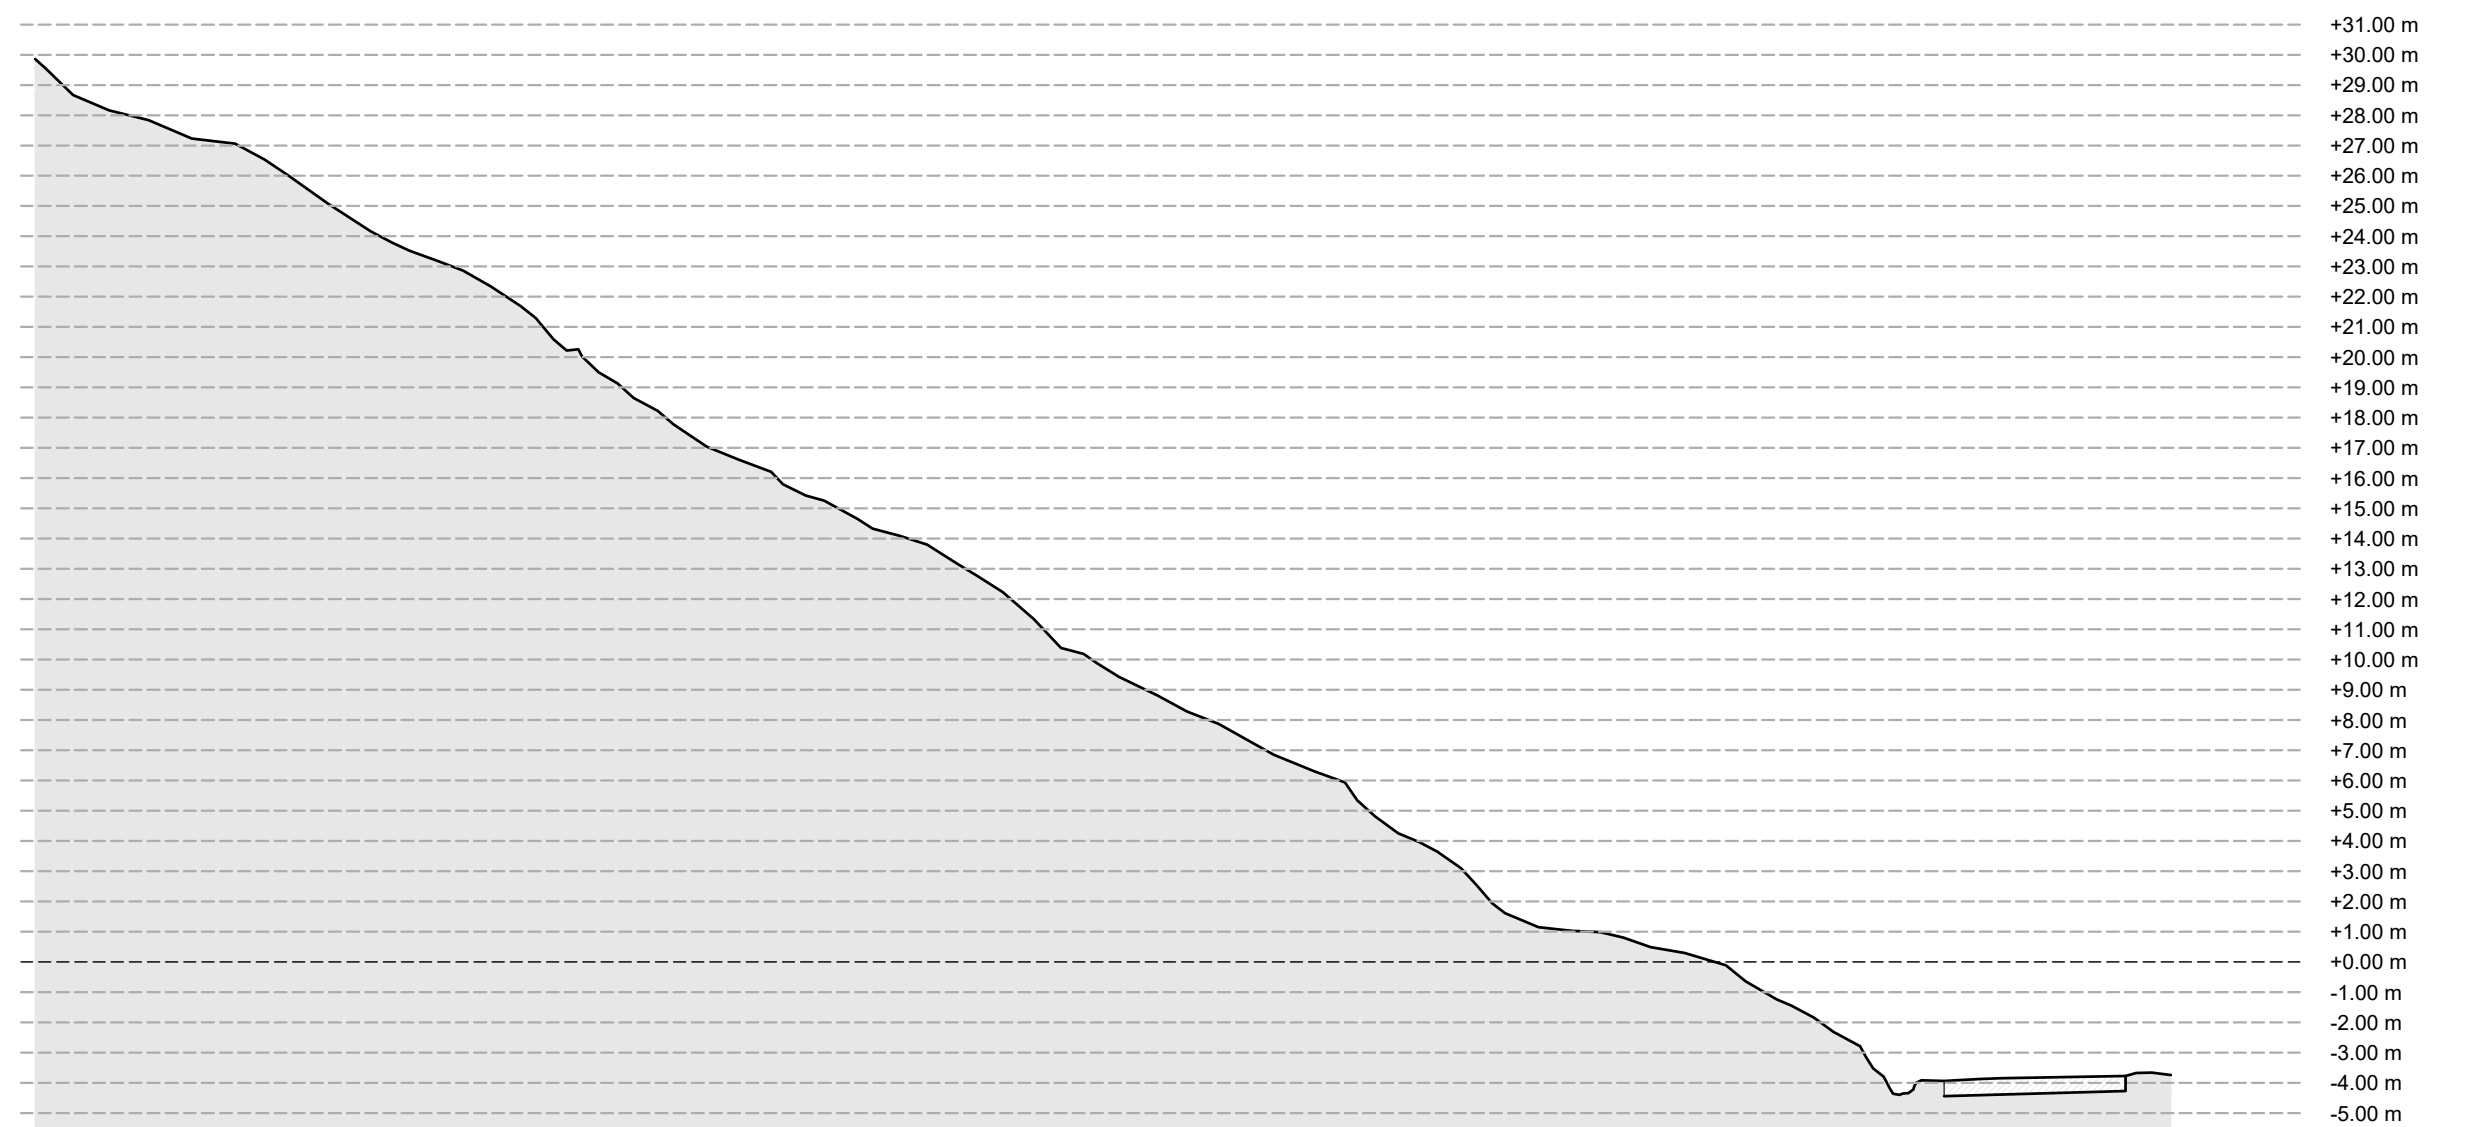

COMUNE DI VETTO D' ENZA
STRADA PROVINCIALE SP.57 - KM 2+450

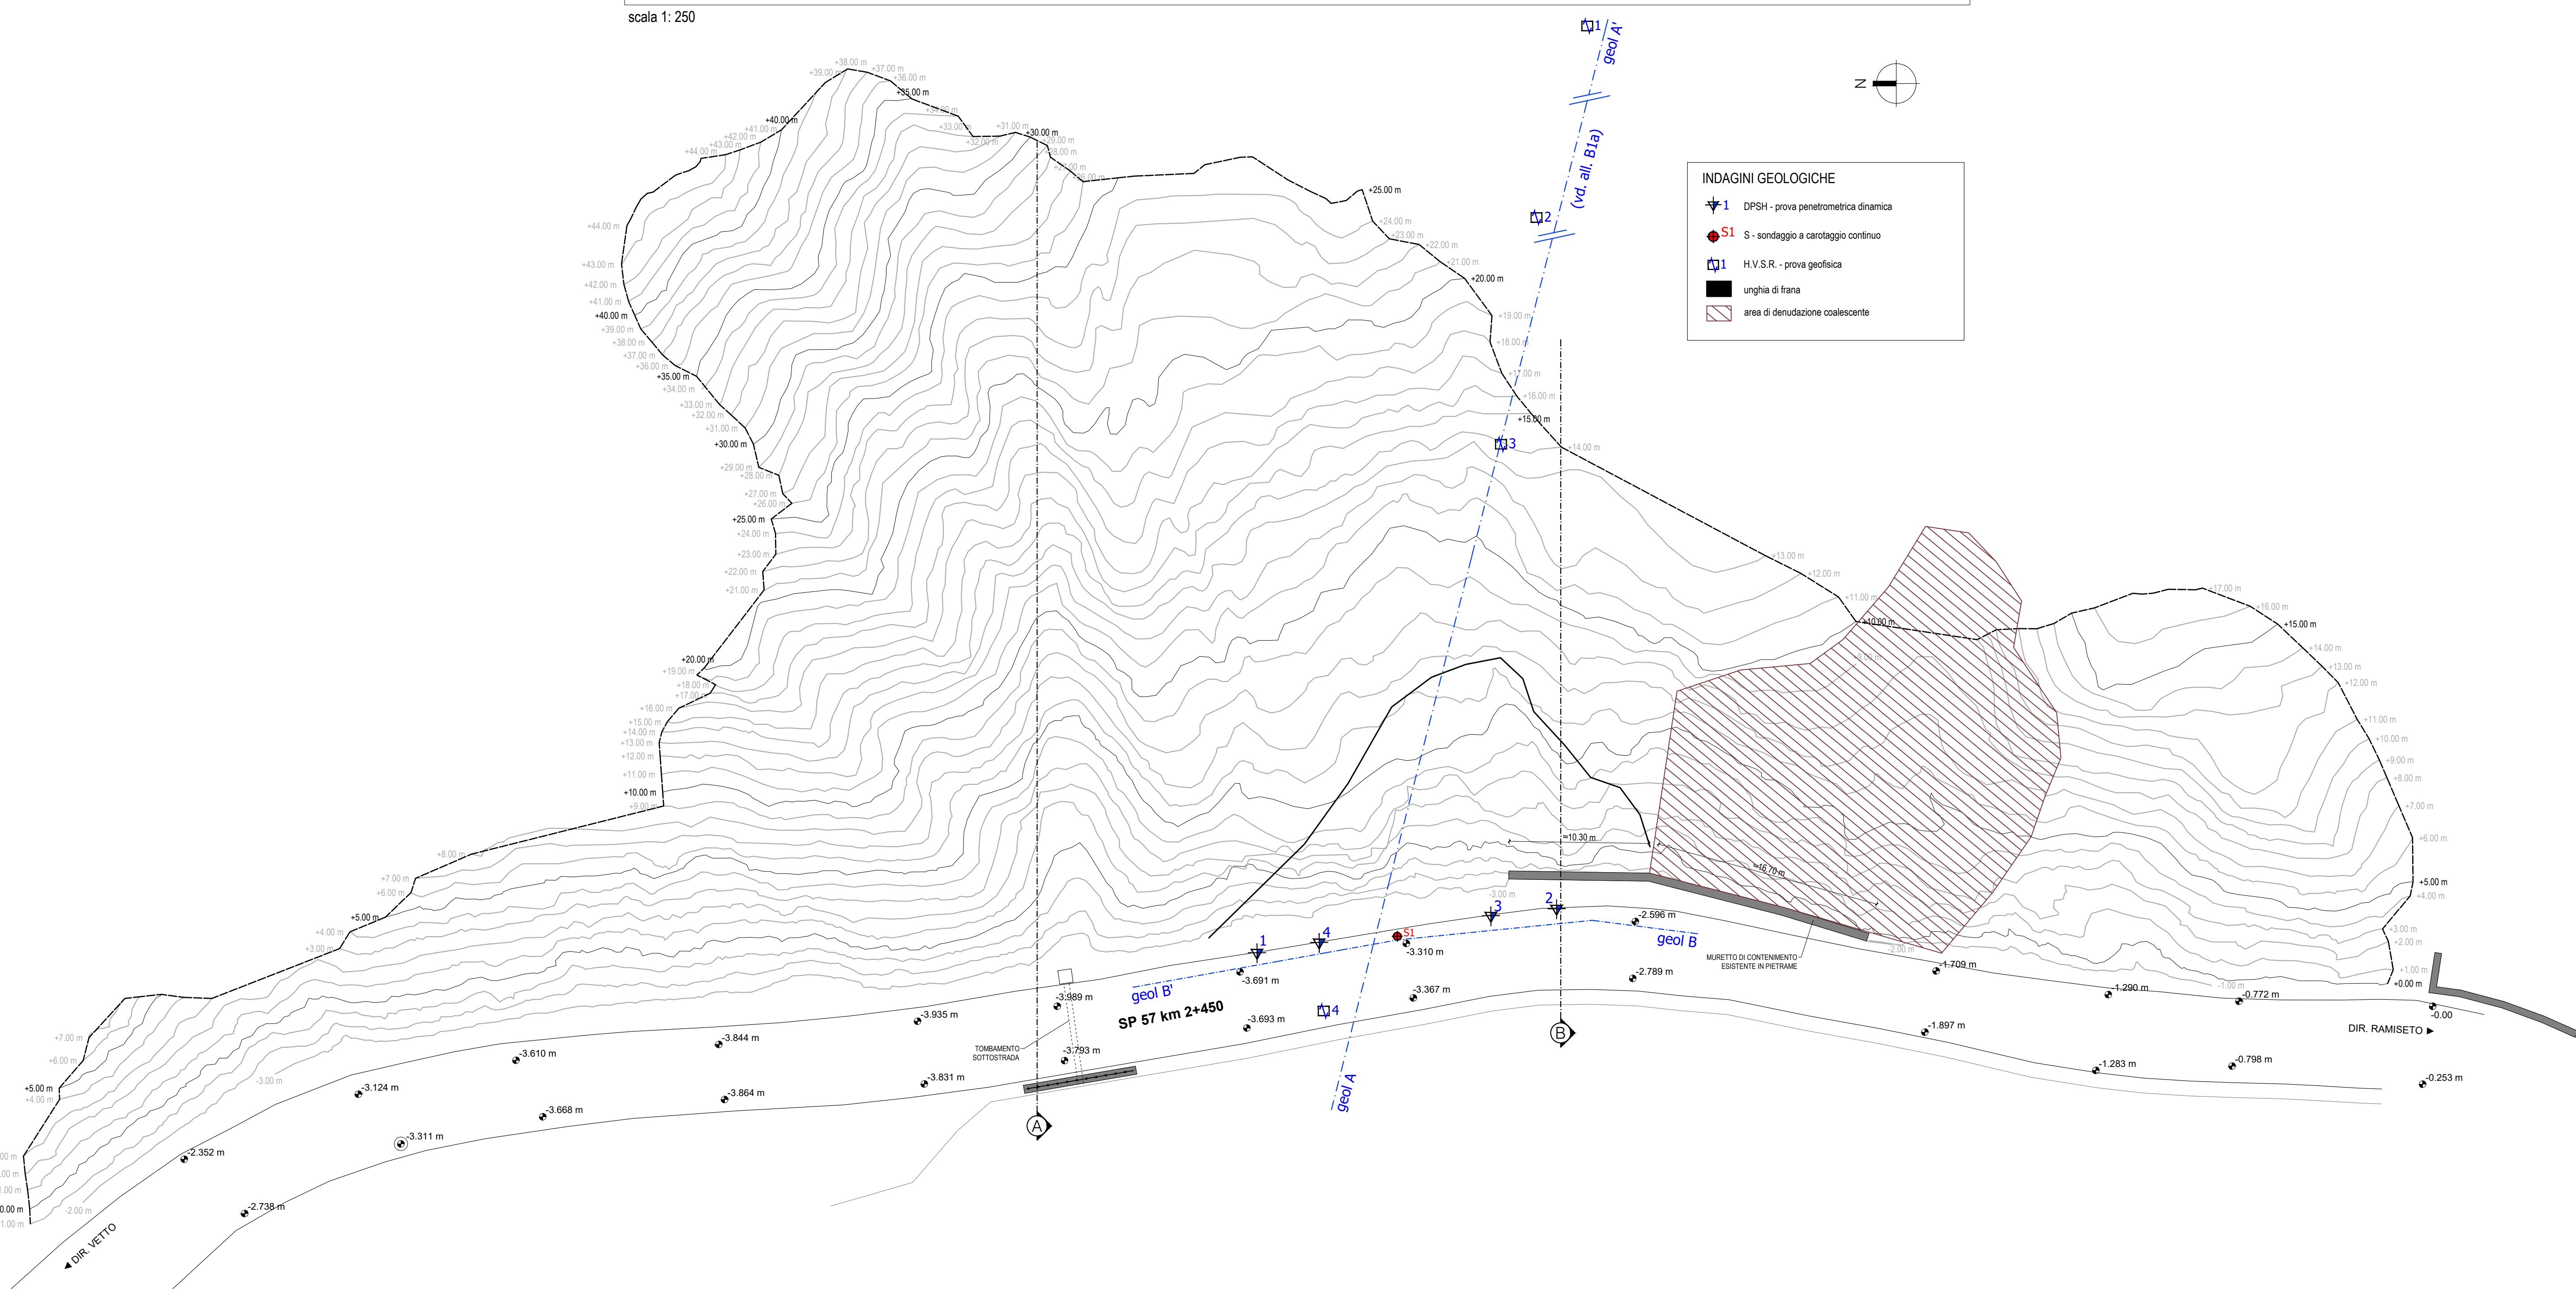

PROVINCIA DI REGGIO EMILIA
SERVIZIO INFRASTRUTTURE, MOBILITA' SOSTENIBILE E PATRIMONIO

**LAVORI PER LA REALIZZAZIONE
DI OPERA DI SOSTEGNO ALLA BASE
DELLA SCARPATA E CONSOLIDAMENTO
DEL VERSANTE DELLA SP 57 AL KM 2+450
IN COMUNE DI VETTO**

PROGETTO ESECUTIVO

ELABORATI GRAFICI:
7.1 RILIEVO DELLO STATO DI FATTO

Dirigente del Servizio Infrastrutture,
Mobilità sostenibile e Patrimonio:
Ing. Valerio Bussei

Progettista e DL:
Ing. Giuseppe Herman

Responsabile Unico del Progetto:
Ing. Maurizio La macchia

REVISIONE				Redatto		Verificato o Validato	
Revis.	Data Revis.	Descrizione Modifiche		Data	Nome	Data	Nome
All. n°	C1	Data Progetto Marzo 2025	N° P.E.G.	Nome File All C1_nro 7.1 SdF km 2+450_v0.dwg			