PROVINCIA
DI REGGIO EMILIA

Corso Garibaldi, 59 - 42121 Reggio Emilia Tel 0522 444111 - Fax 0522 451676
E-mail: info@provincia.re .it - Web: http://www.provincia.re.it

SERVIZIO INFRASTRUTTURE,
MOBILITA' SOSTENIBILE E PATRIMONIO

U.O. MOBILITA' SOSTENIBILE E PROGETTAZIONE STRADE

TRASFORMAZIONE A ROTATORIA DELL'INCROCIO TRA LA S.P.72 VIA CORRADINI, VIA MONTESANTO E VIA BISSOLATI IN LOCALITA' GHIARDO NEL COMUNE DI BIBBIANO

PROGETTO DI FATTIBILITA' TECNICA ED ECONOMICA

PLANIMETRIA
SPAZI MANOVRA MEZZI INGOMBRANTI

Il Dirigente del Servizio Infrastrutture,
Mobilità Sostenibile e Patrimonio
e Responsabile Unico del Procedimento:

Dott. Ing. Valerio Bussei

---

progettazione

Roberto BOLOGNESI
INGEGNERE

via Turati n° 8/B - 42020 Quattro Castella (RE)
tel./fax: 0522 888207
roberto@studiobolognesi.191.it
http://rbolognesi.xoom.it

REVISIONE			Redatto		Verificato o Validato	
Revis.	Data Revis.	Descrizione Modifiche	Data	Nome	Data	Nome

All. n°	Data Progetto	N° P.E.G.	Nome File
11	Aprile 2025		C:\PROGETTI\2023\Provincia RE - rotatoria Ghiardo\progetto FTE\2024-08-06 modifica\rotatoria Ghiardo 2025-04-09.dwg

Autobus articolato da Codemondo a Bibbiano

(scala 1:500)

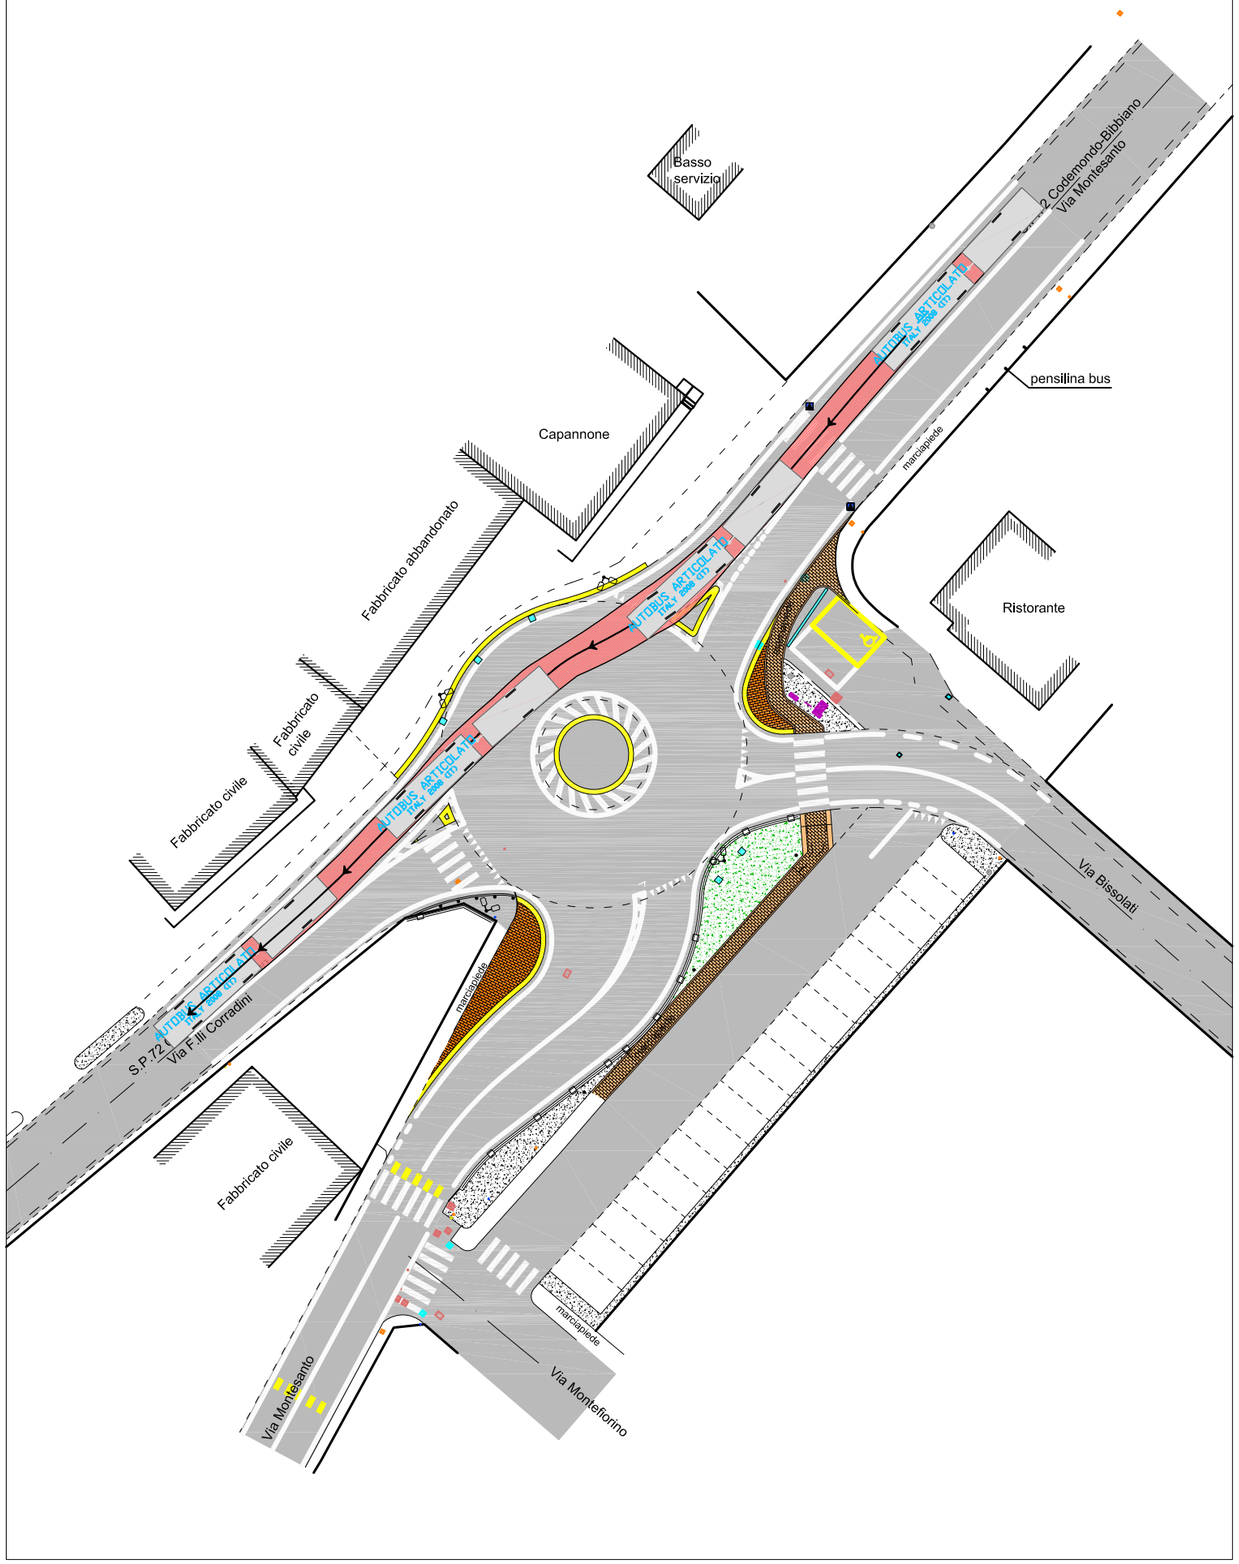

Autobotte articolato da Codemondo a Bibbiano

(scala 1:500)

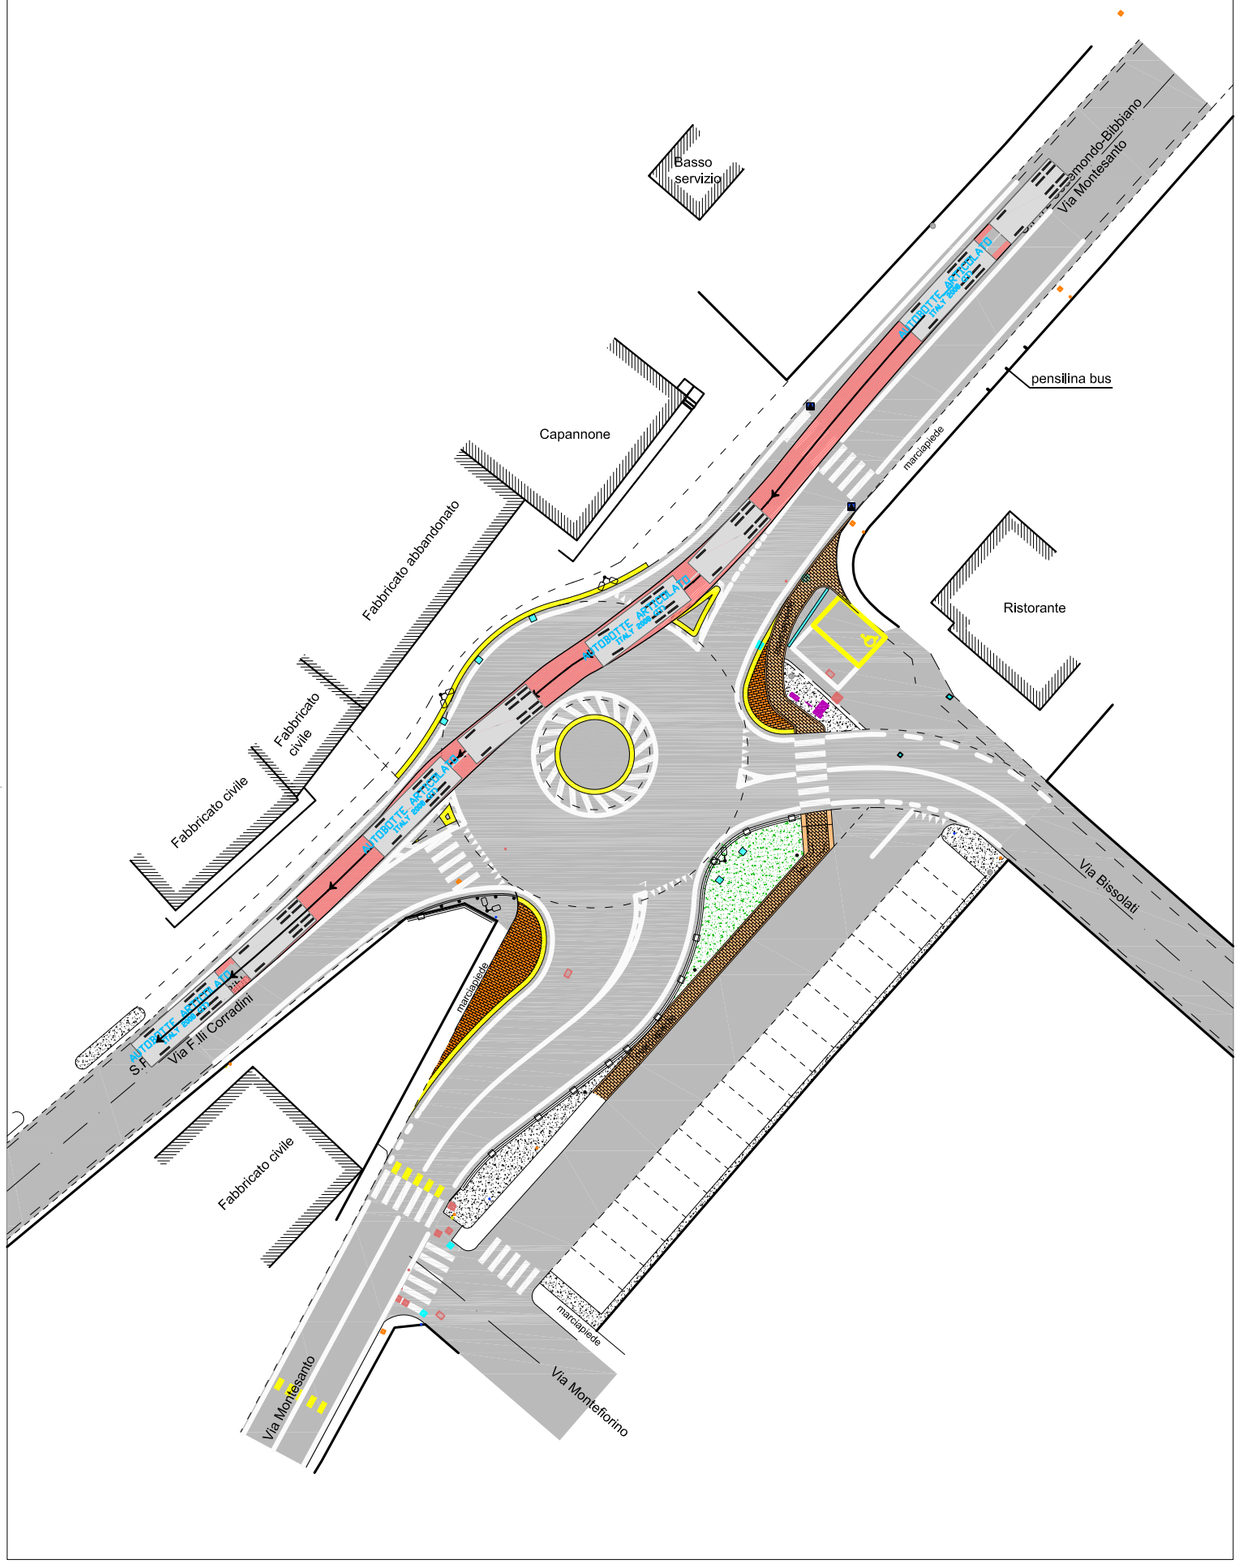

Autobus standard da Codemondo a Bibbiano

(scala 1:500)

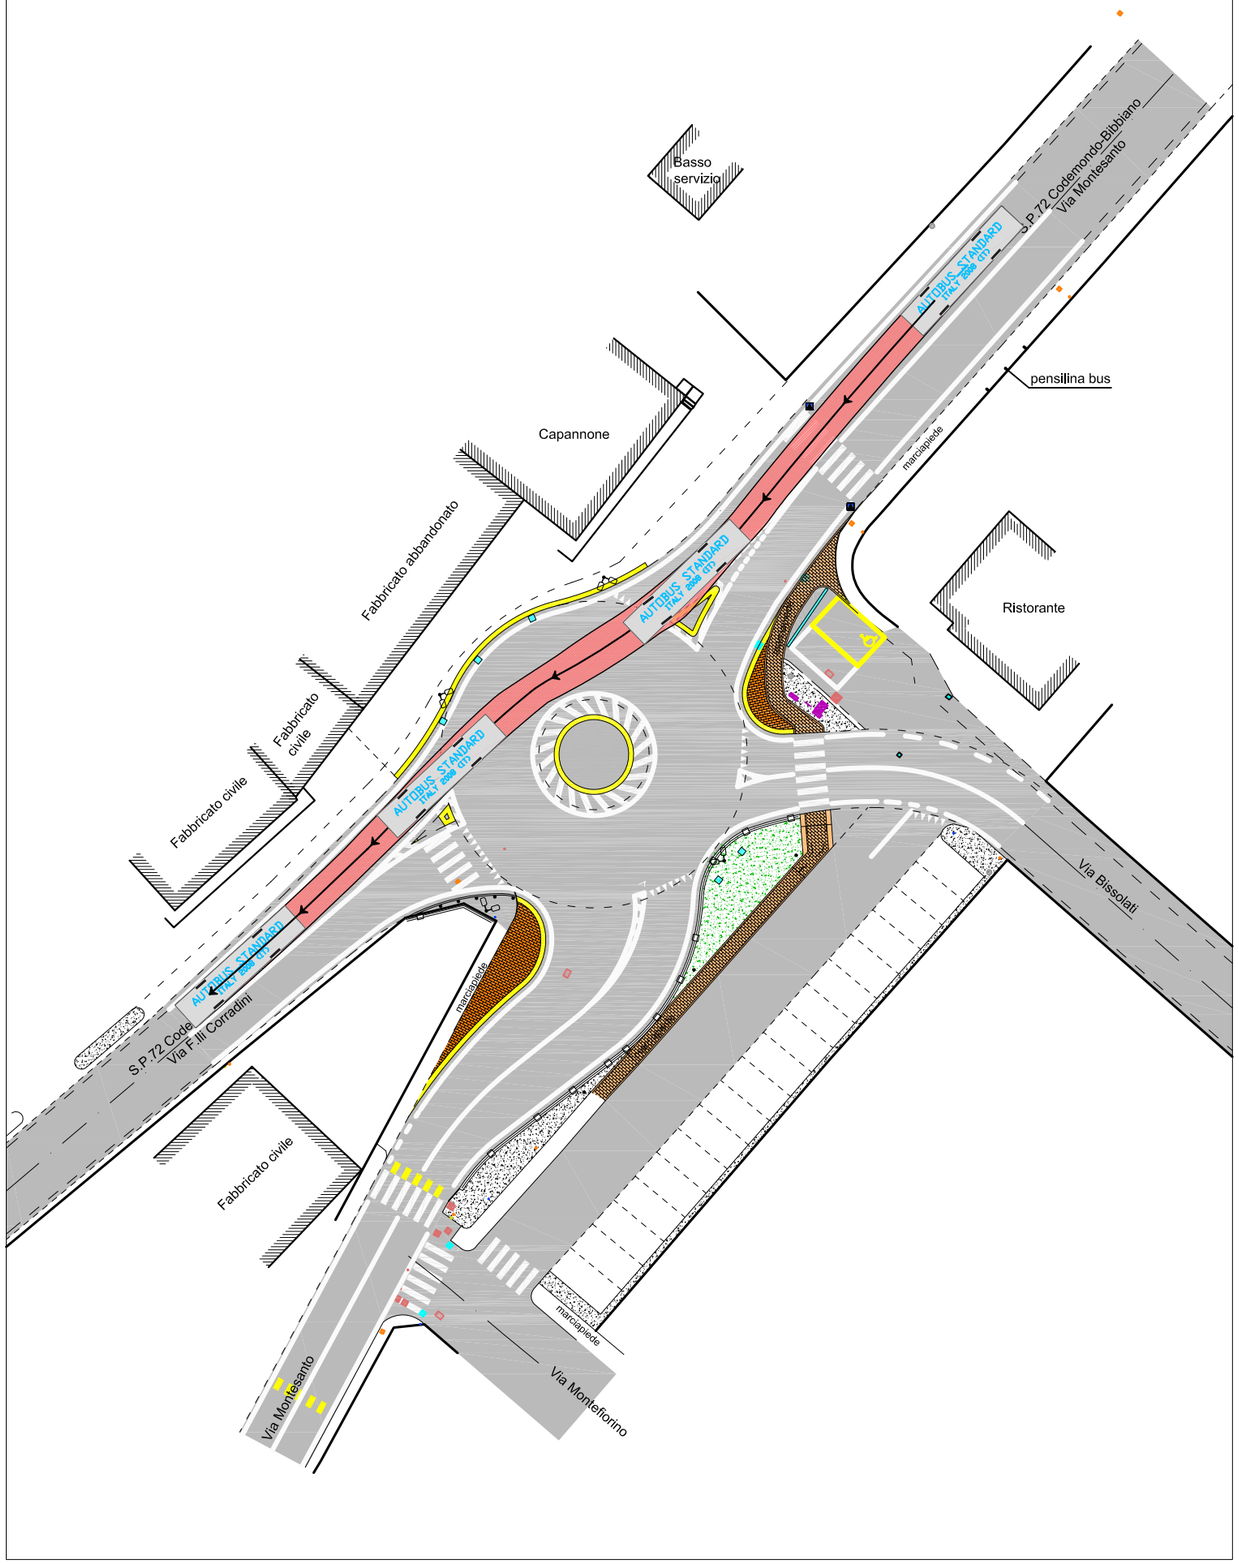

Camion semi-articolato da Codemondo a Bibbiano

(scala 1:500)

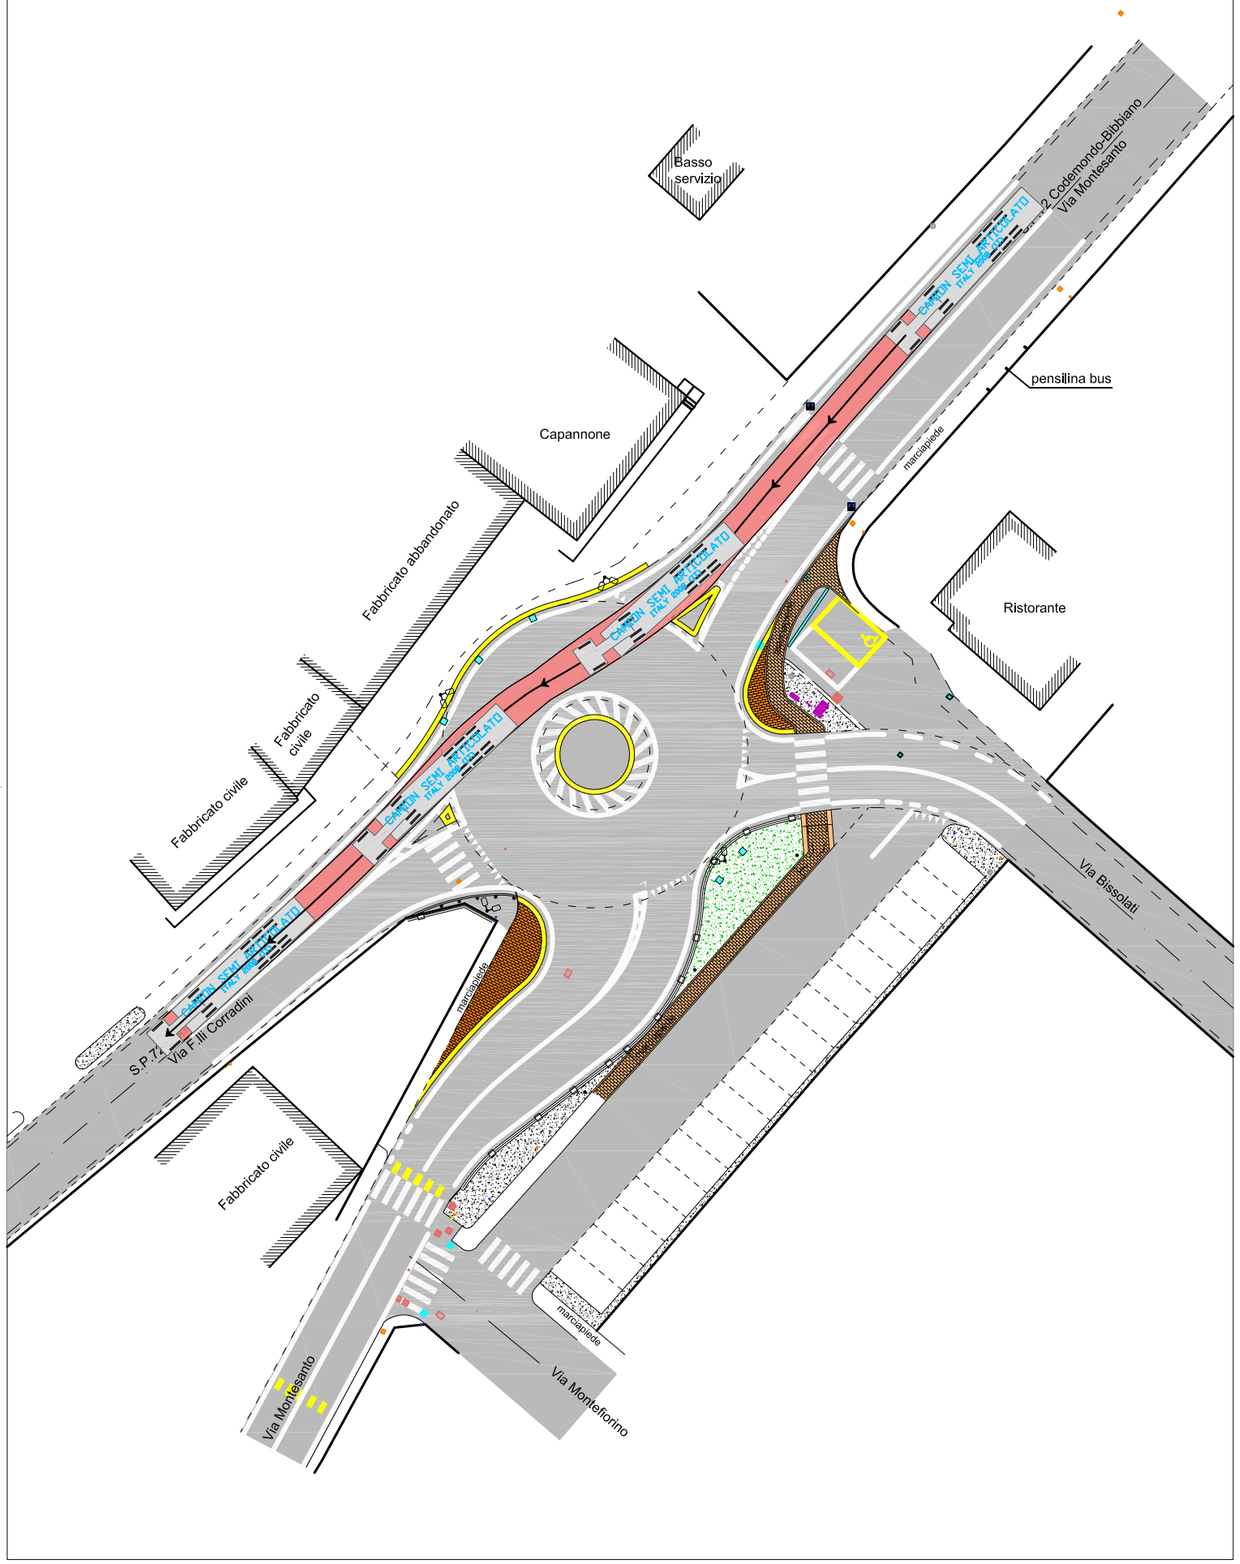

Autobotte articolato da Codemondo a Quattro Castella

(scala 1:500)

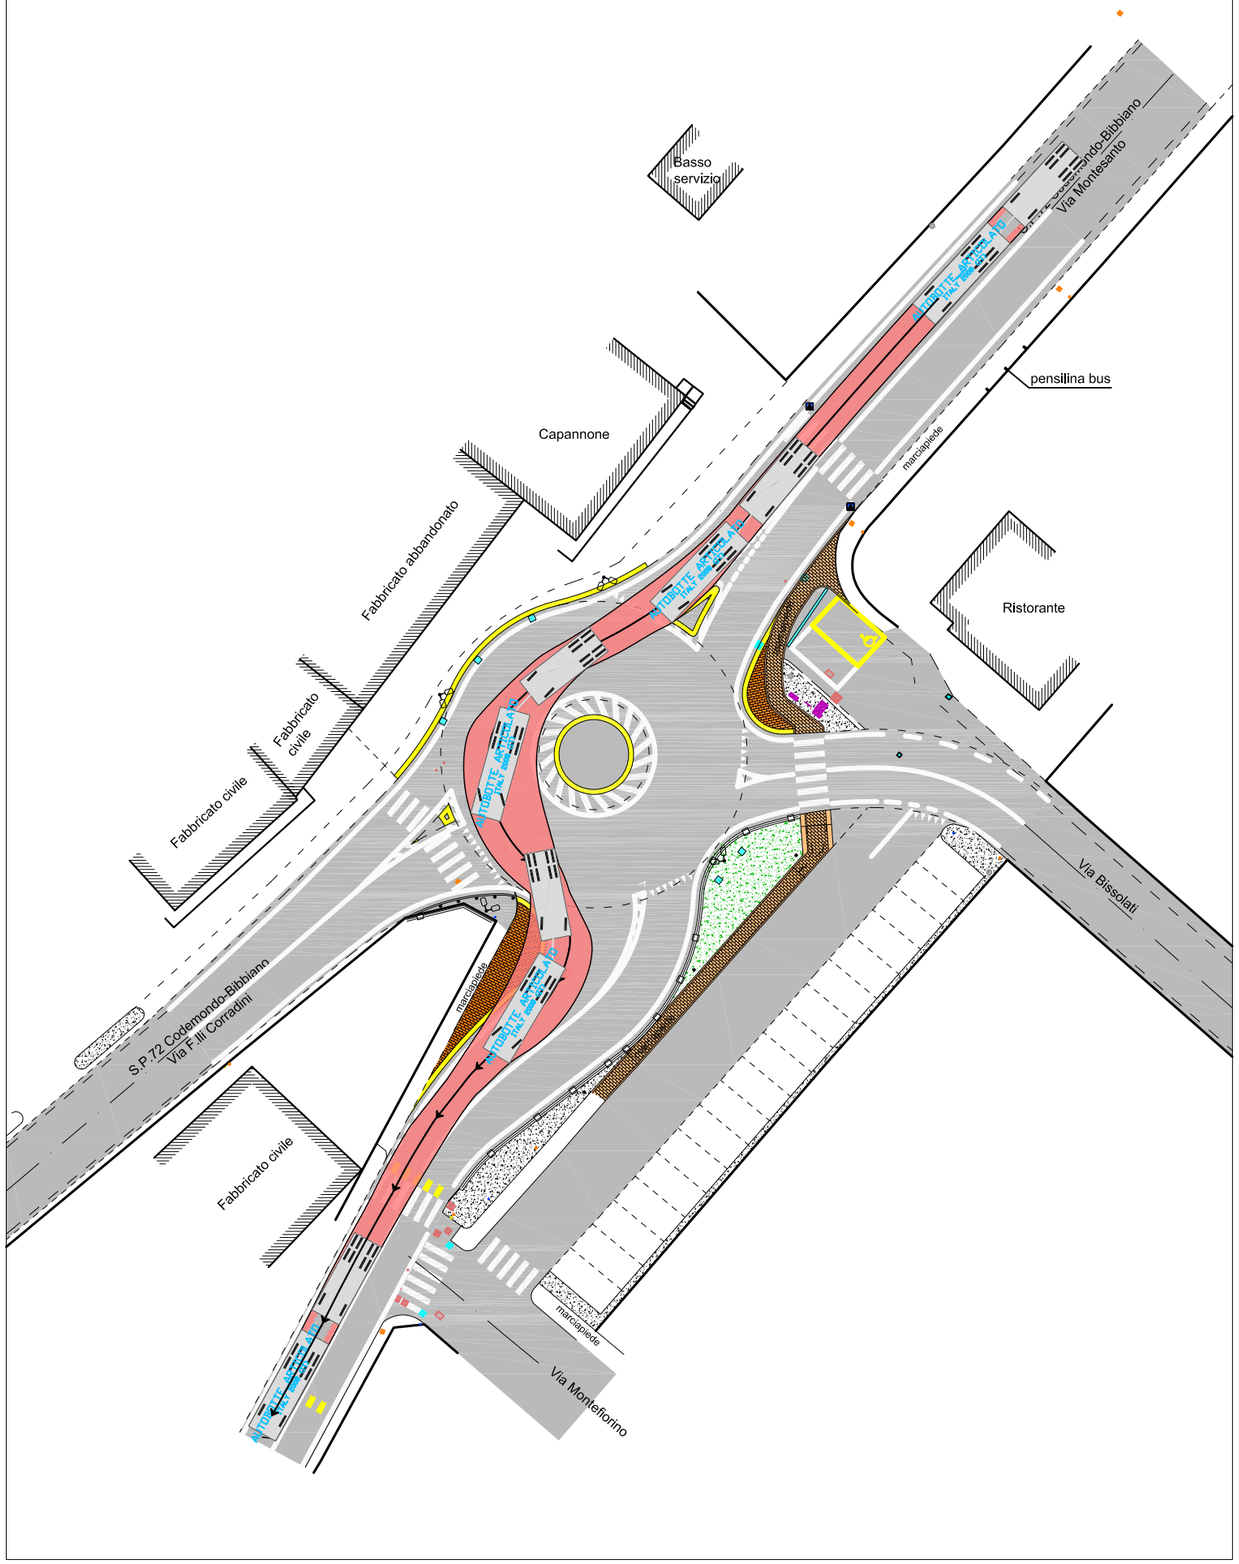

Camion semi-articolato da Codemondo a Quattro Castella

(scala 1:500)

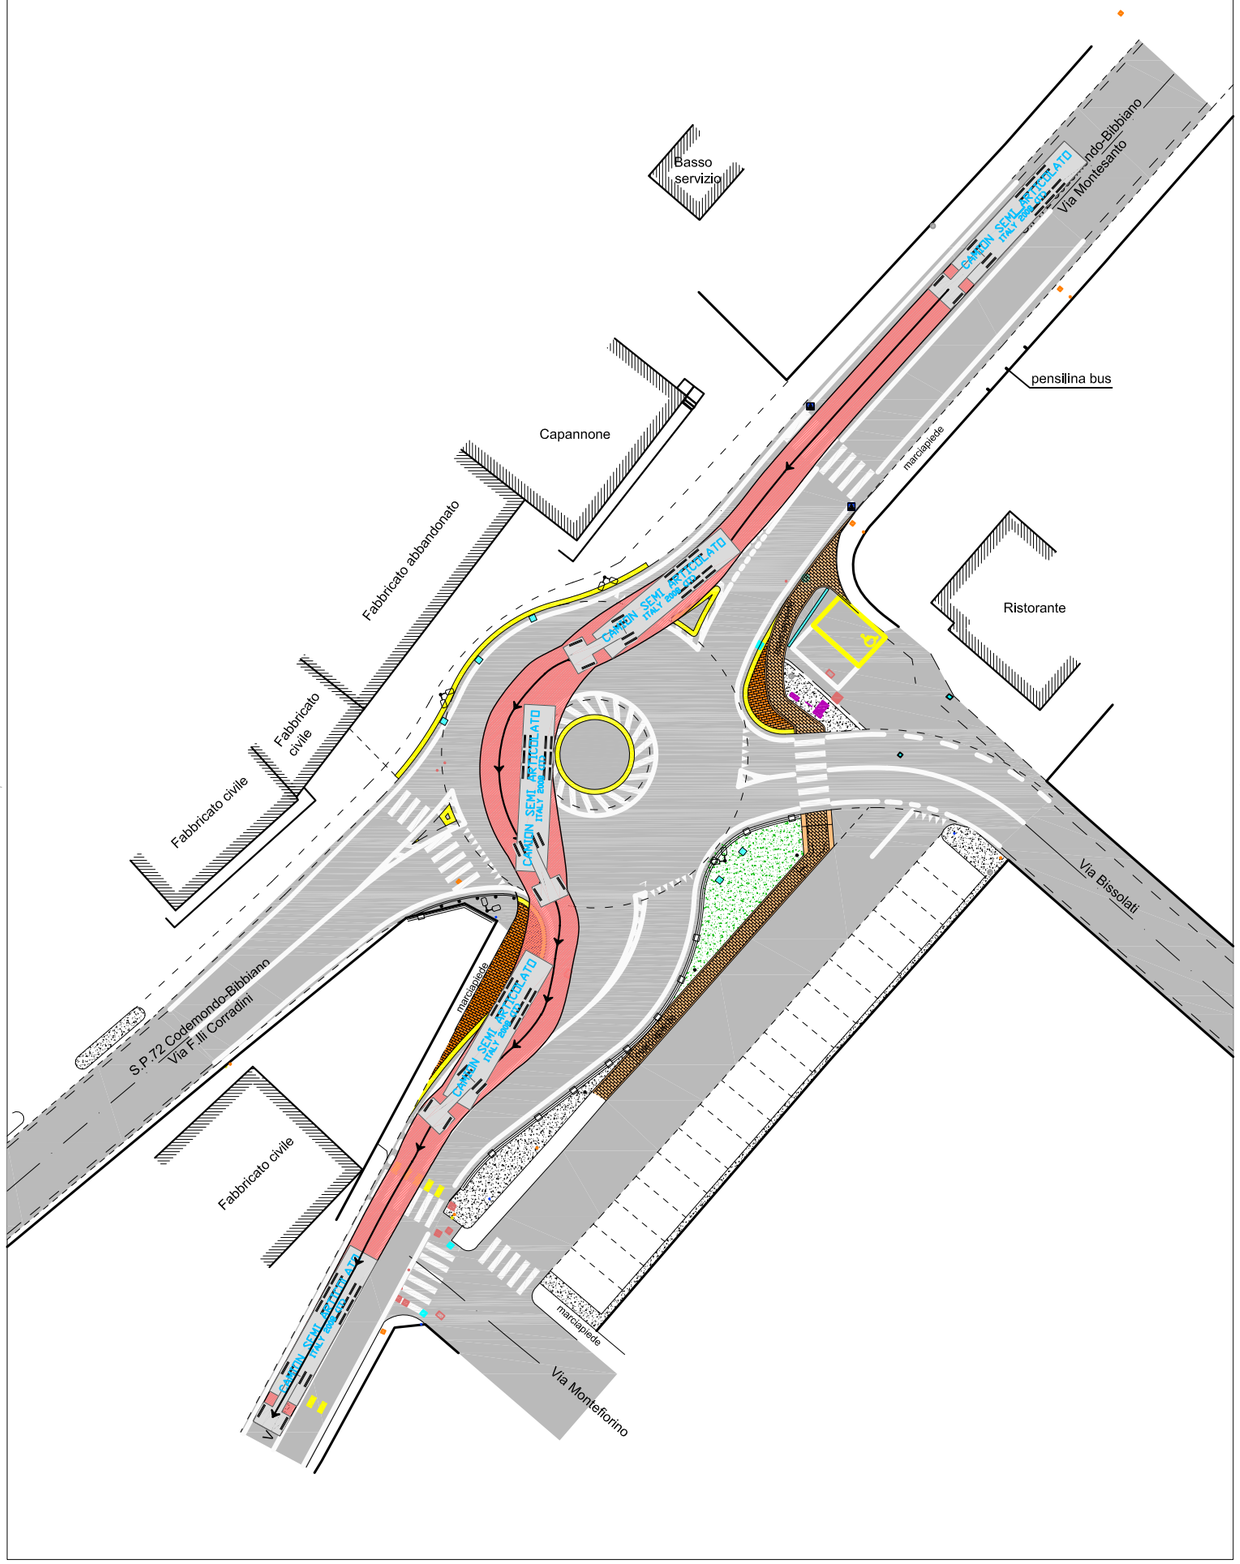

Camion semi-articolato da Codemondo a Codemondo

(scala 1:500)

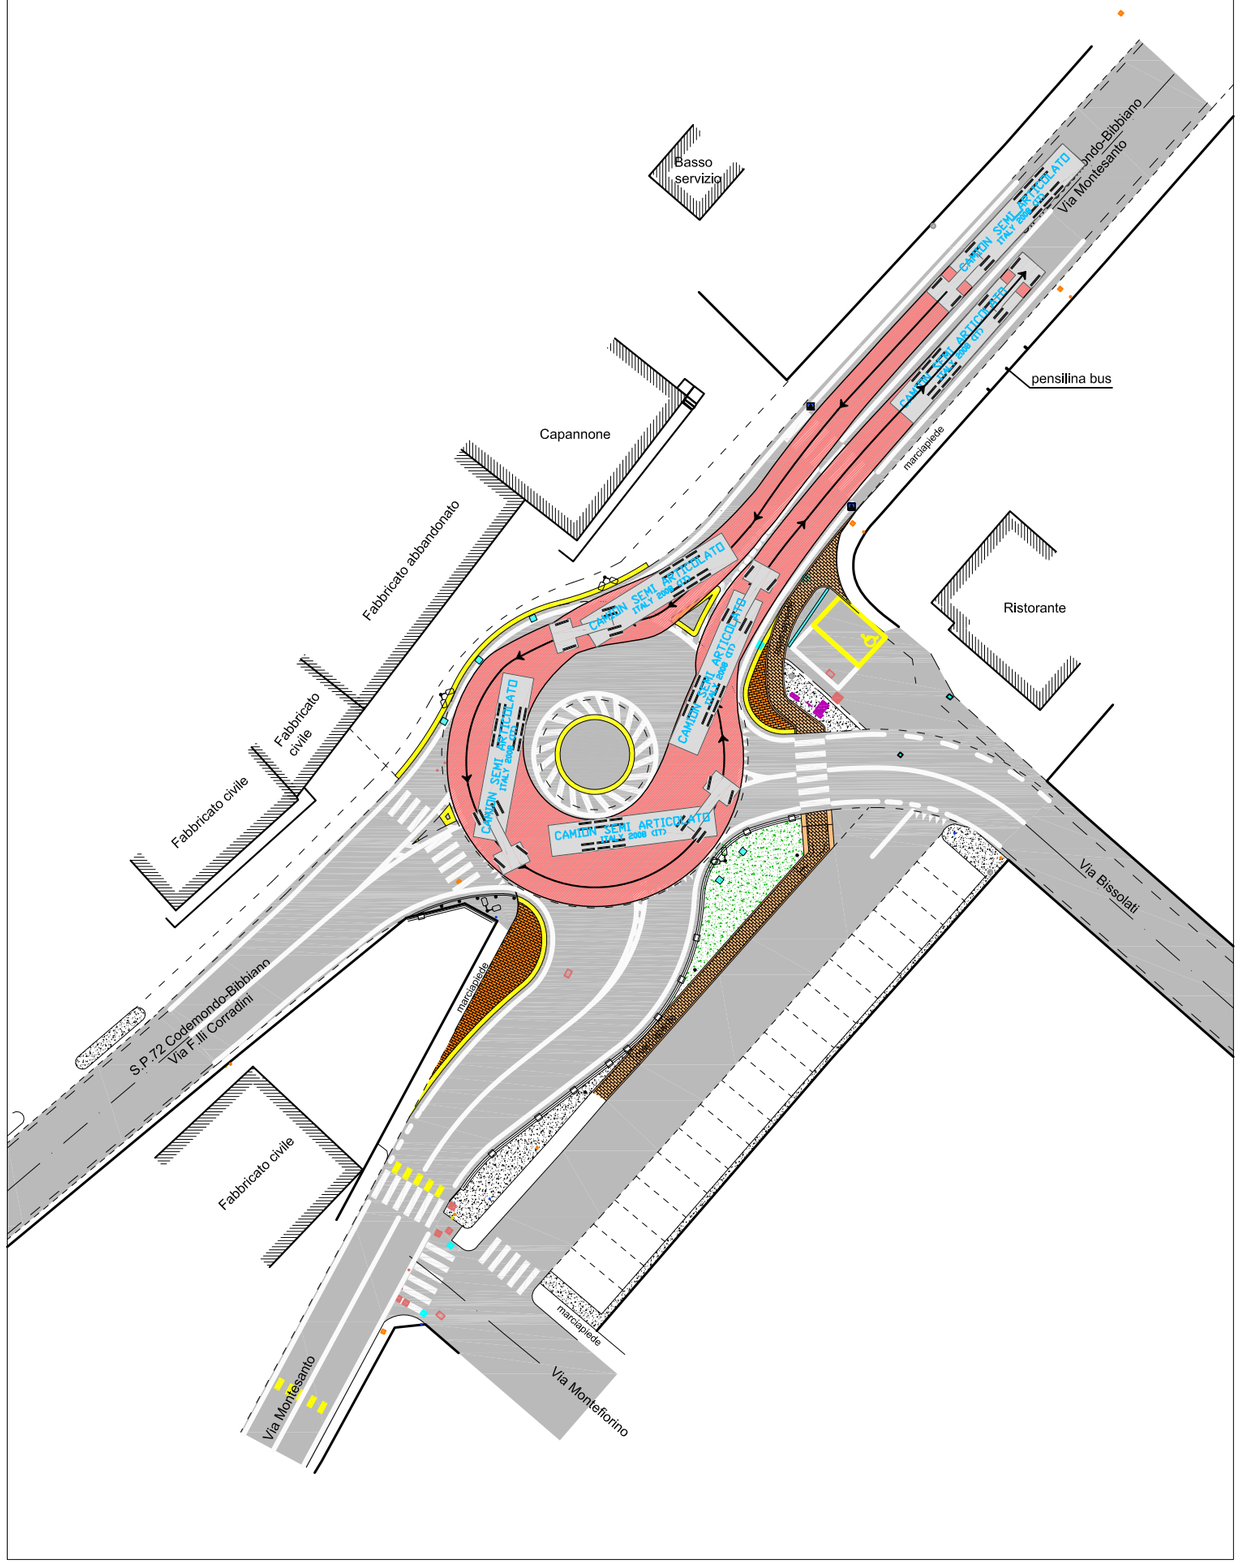

Autobus articolato da Codemondo a Codemondo

(scala 1:500)

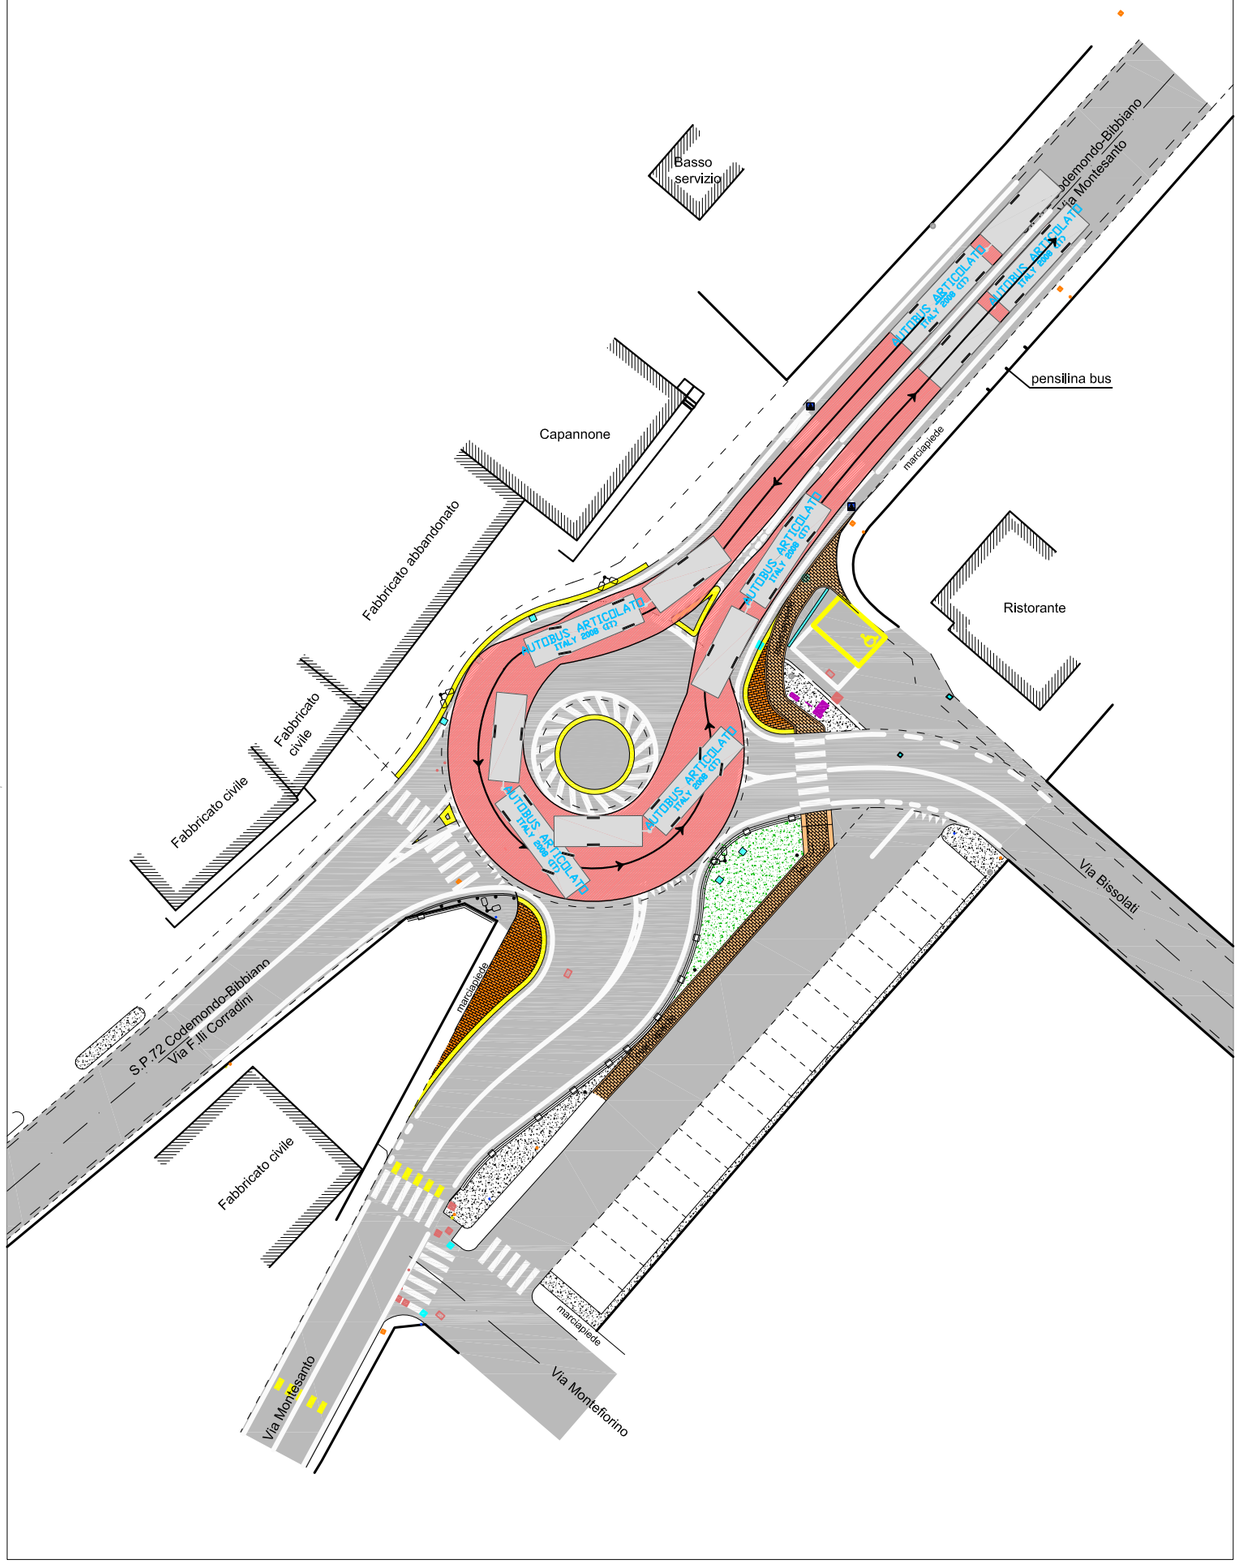

Autobus standard da Codemondo a Codemondo

(scala 1:500)

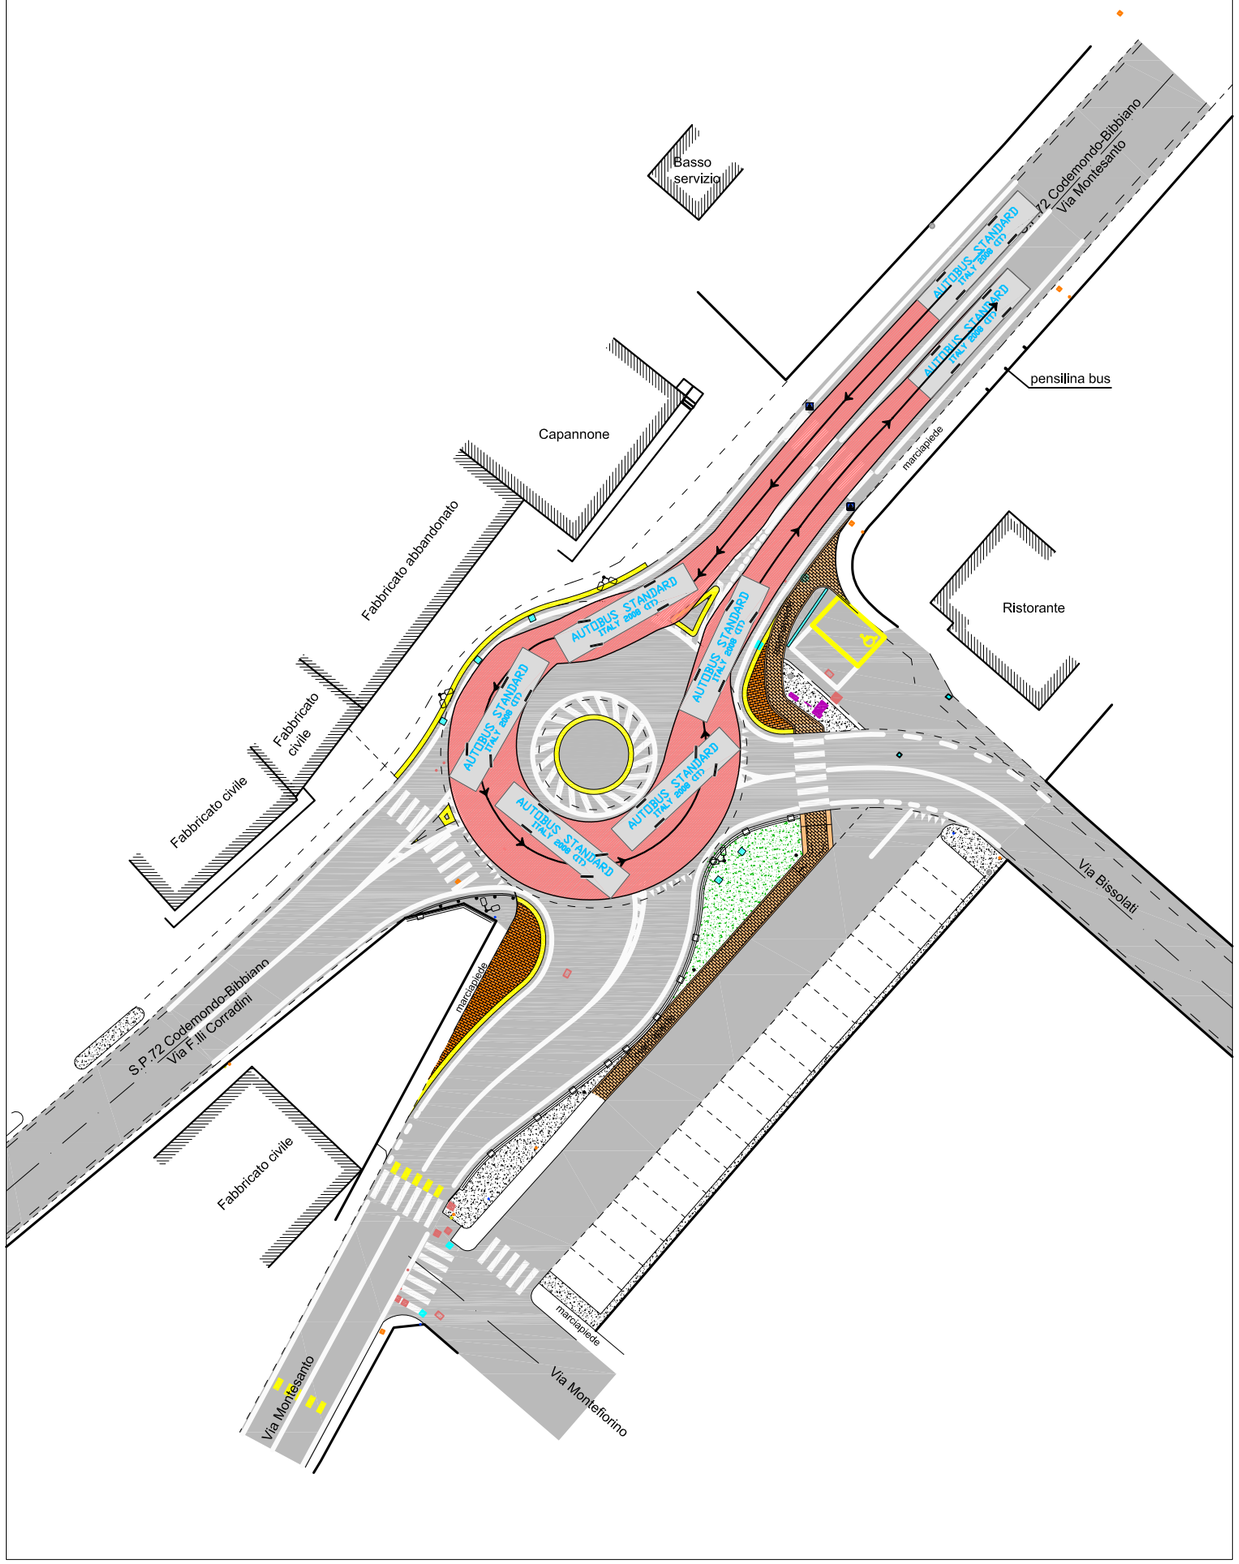

Autobotte articolato da Bibbiano a Codemondo

(scala 1:500)

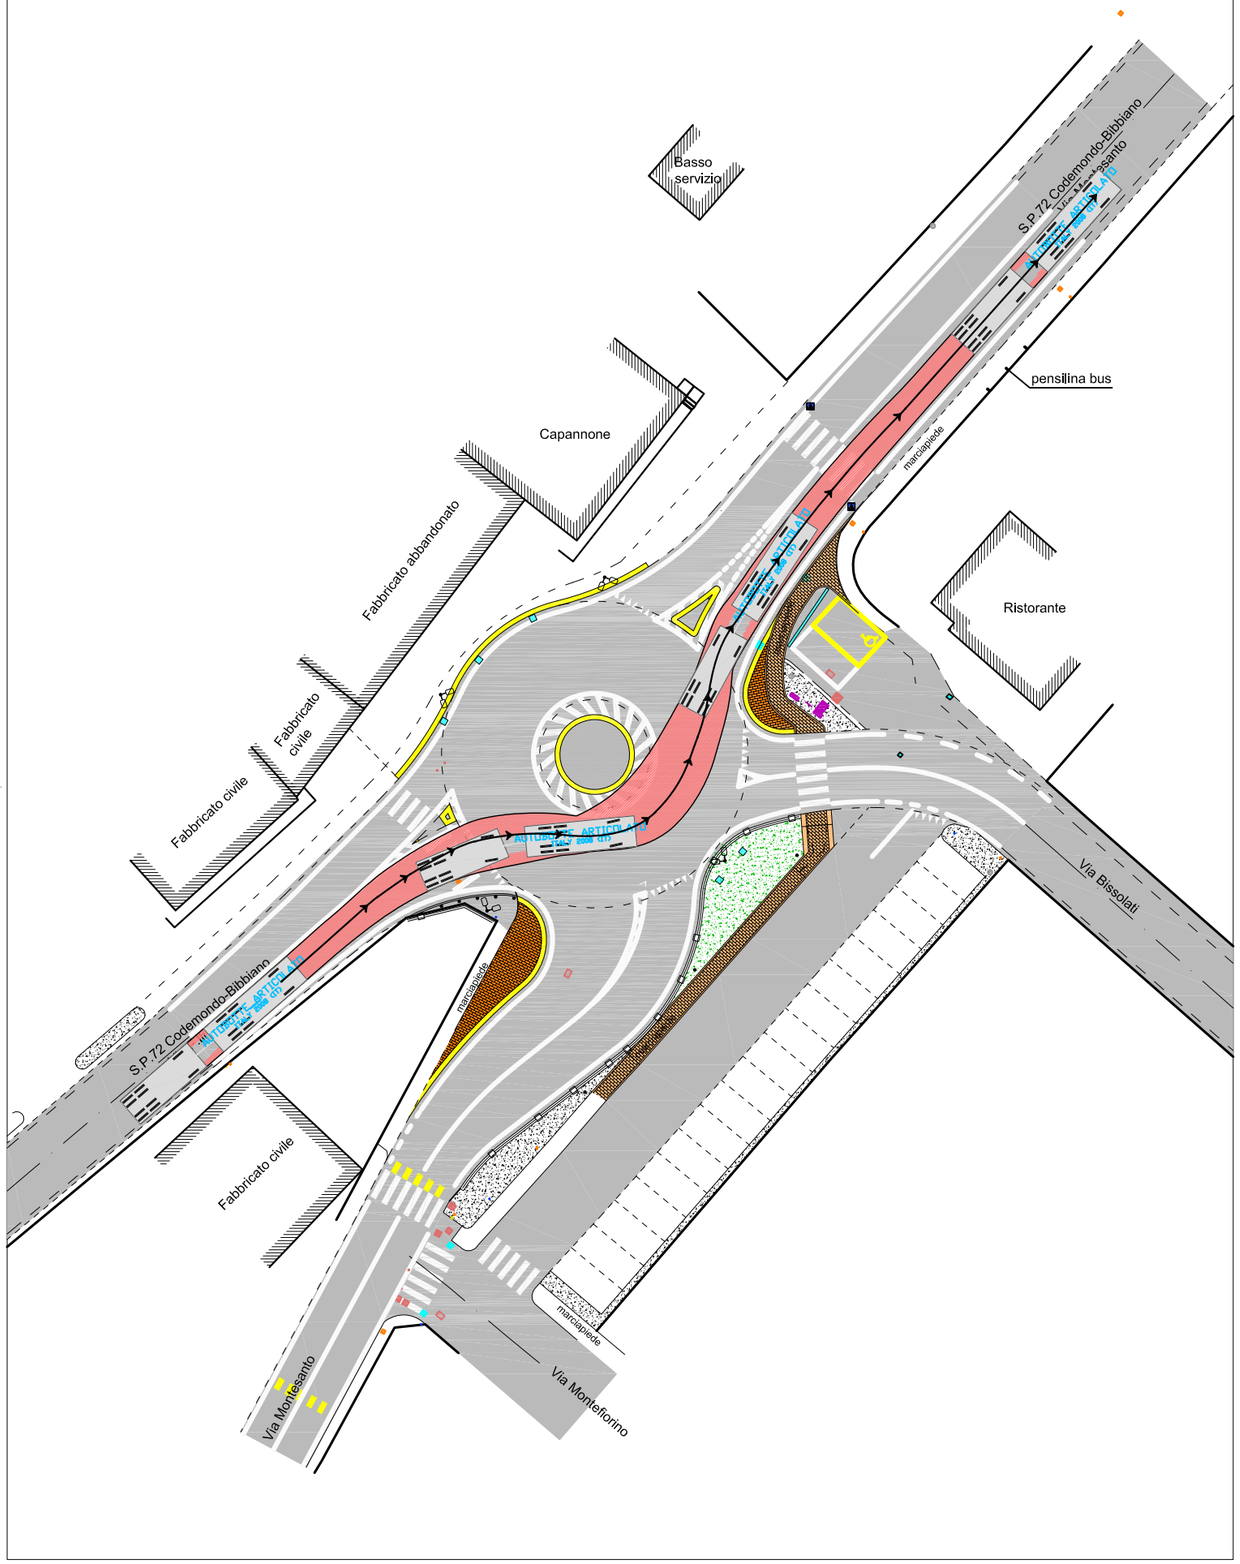

Autobus articolato da Bibbiano a Codemondo

(scala 1:500)

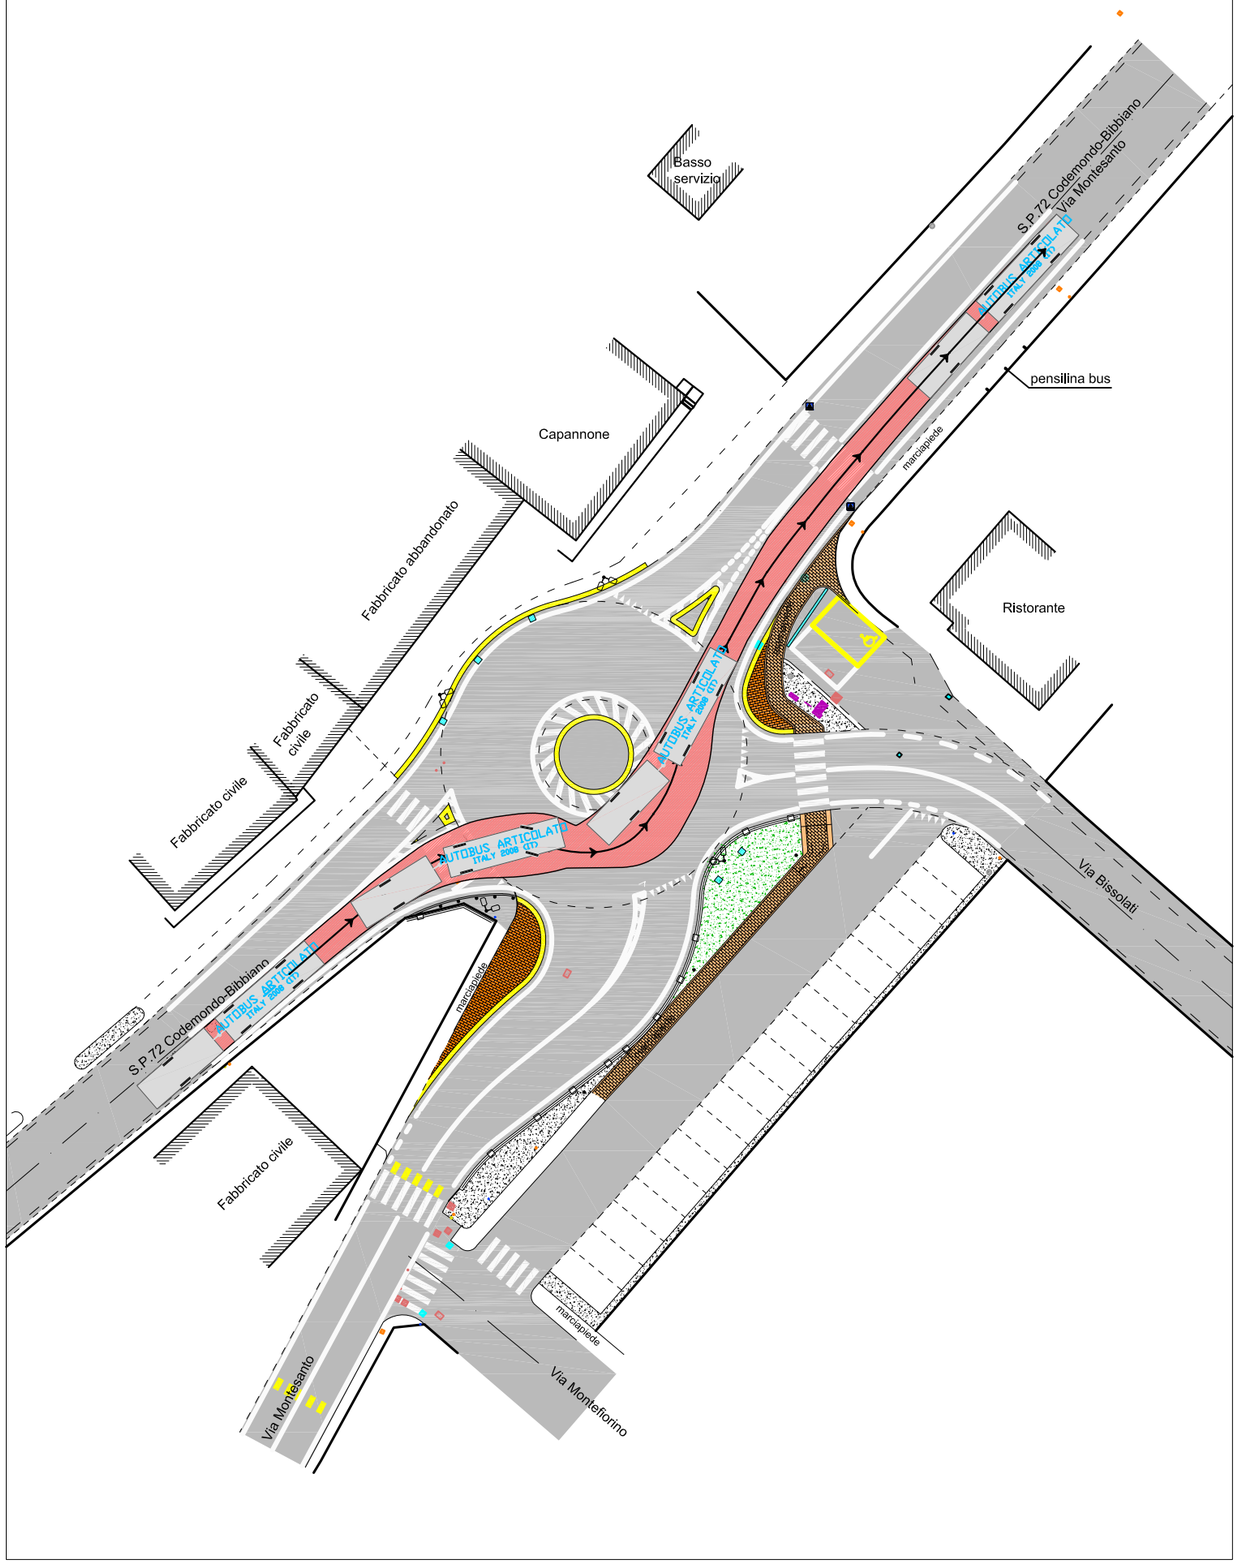

Camion semi-articolato da Bibbiano a Codemondo

(scala 1:500)

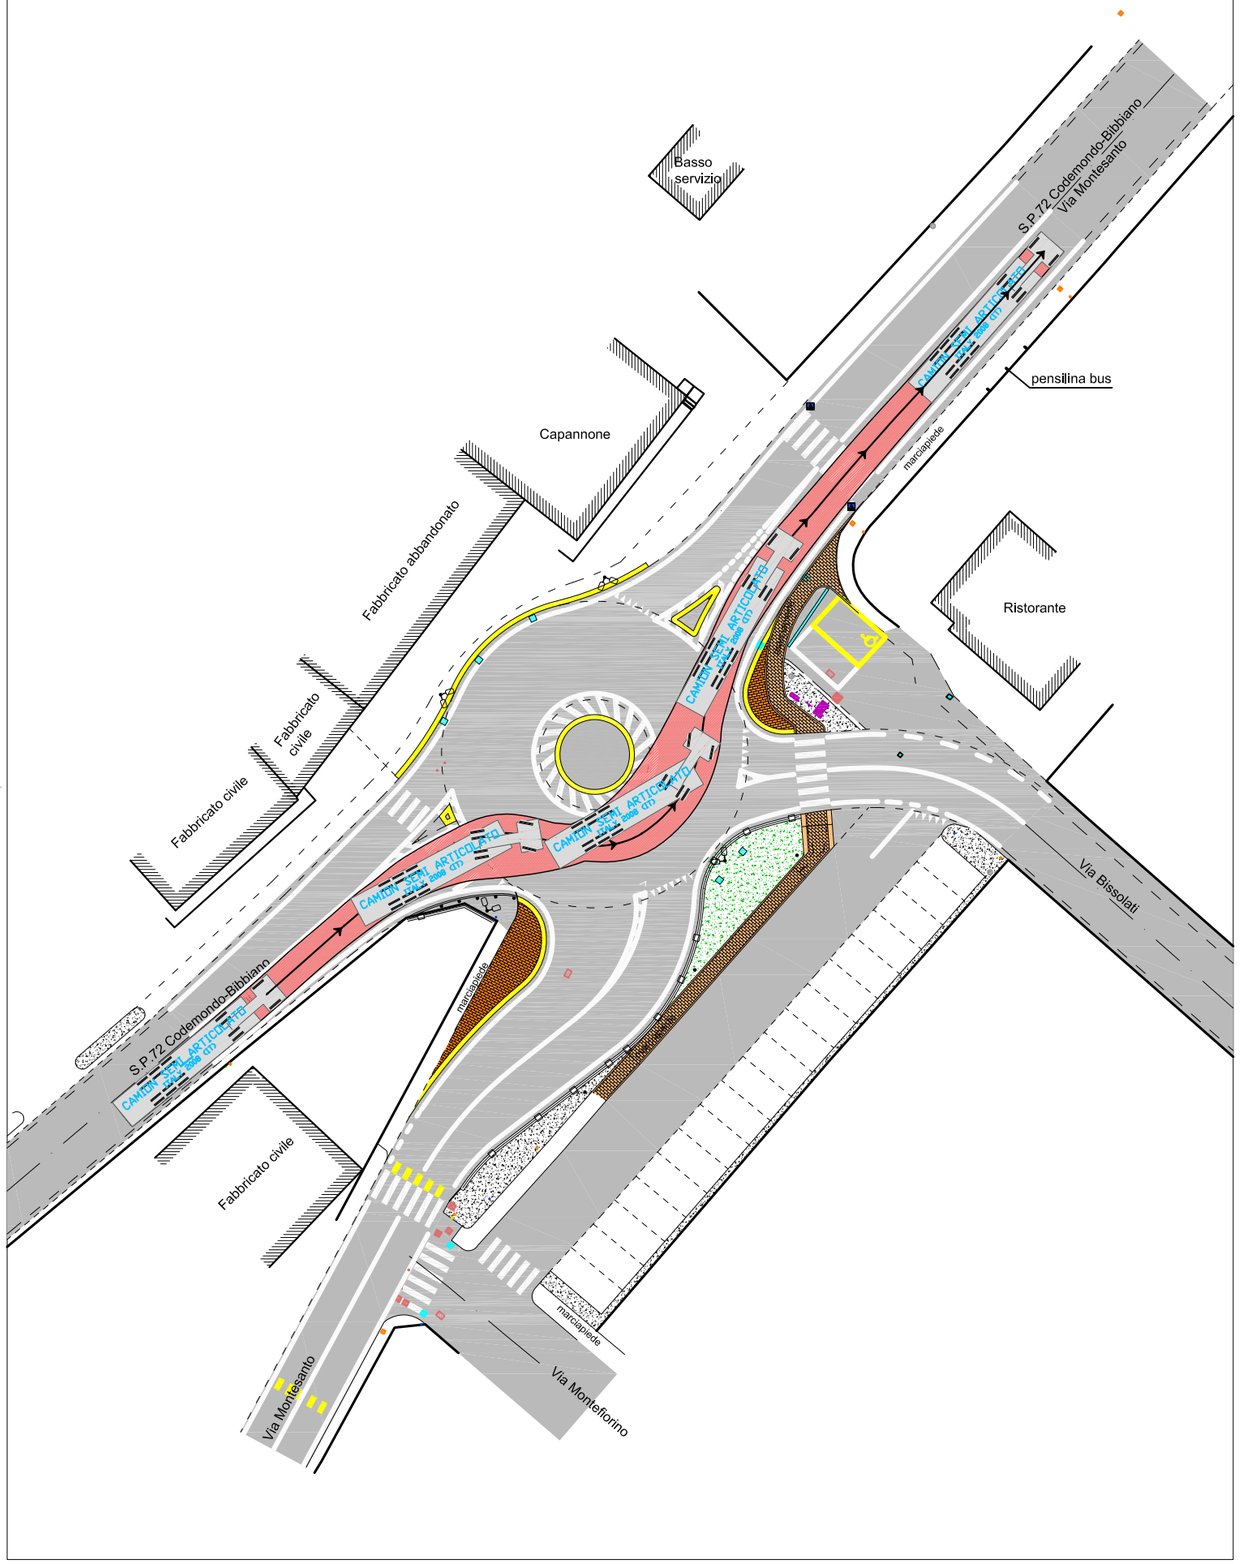

Autobus standard da Bibbiano a Codemondo

(scala 1:500)

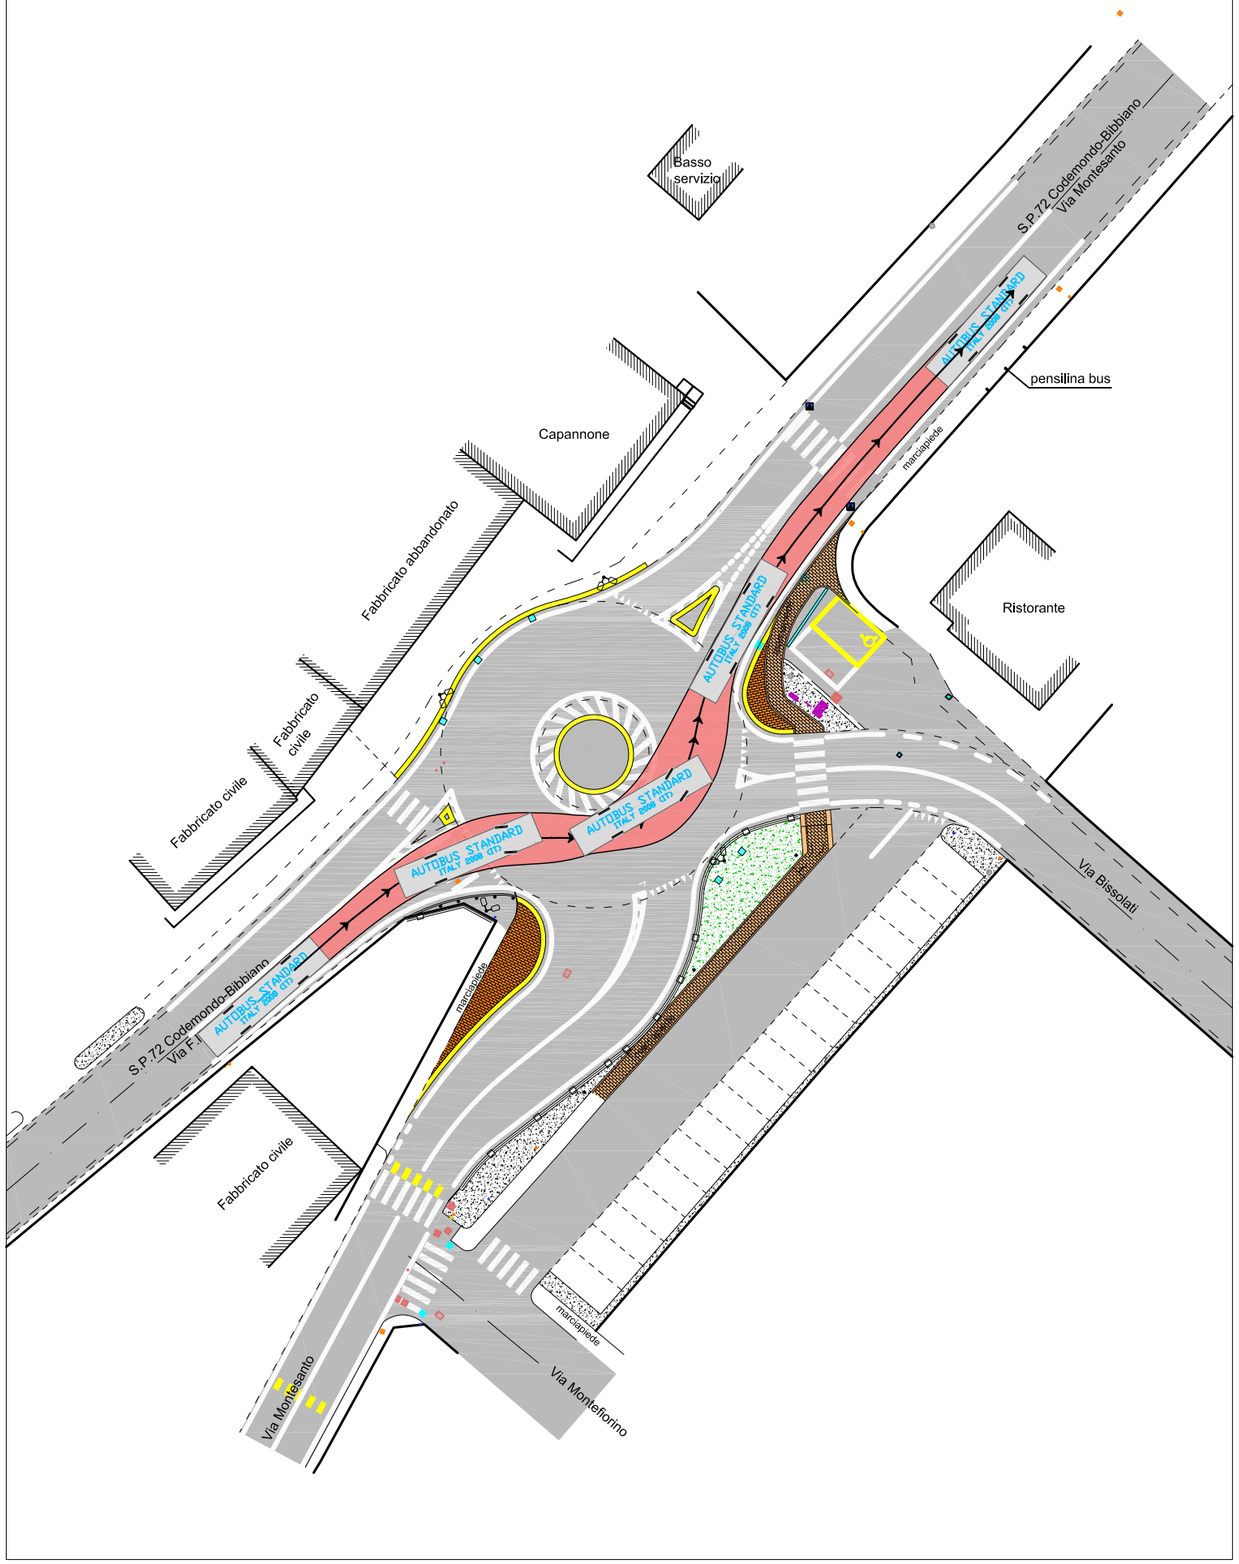

Autobus articolato da Bibbiano a Bibbiano

(scala 1:500)

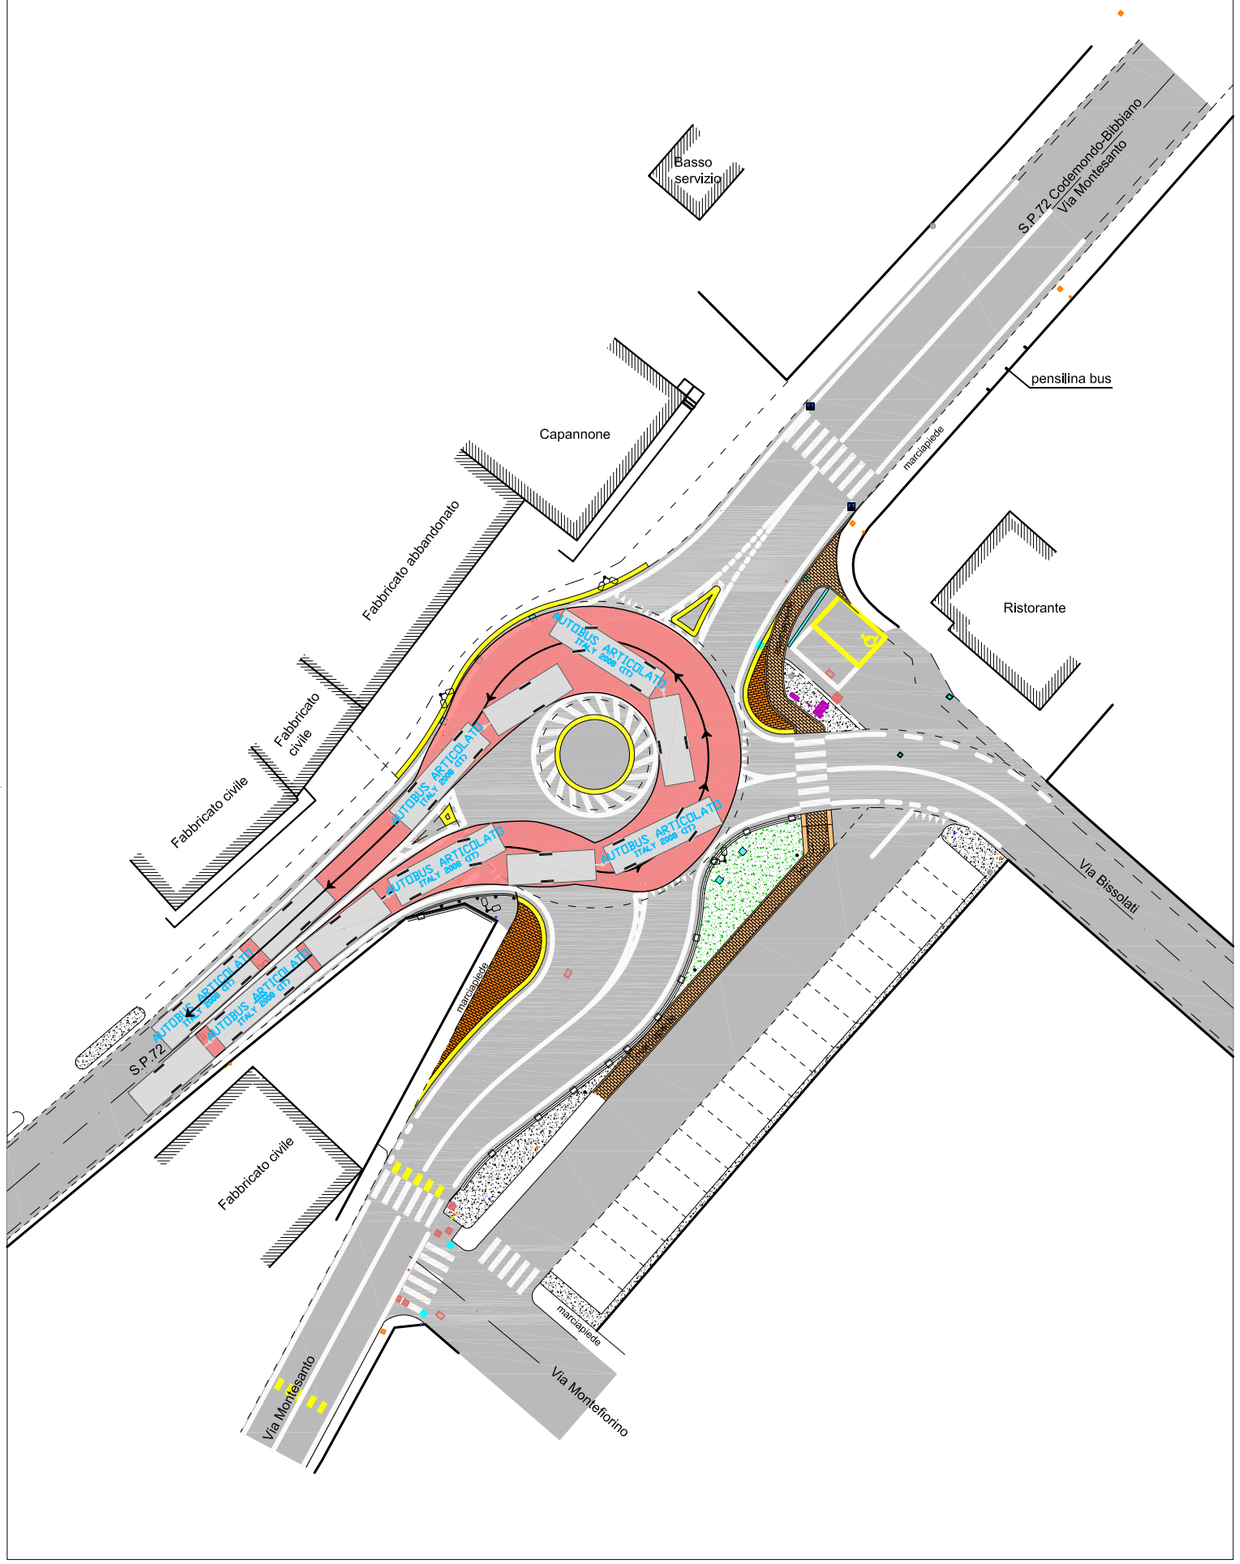

Autobus standard da Bibbiano a Bibbiano

(scala 1:500)

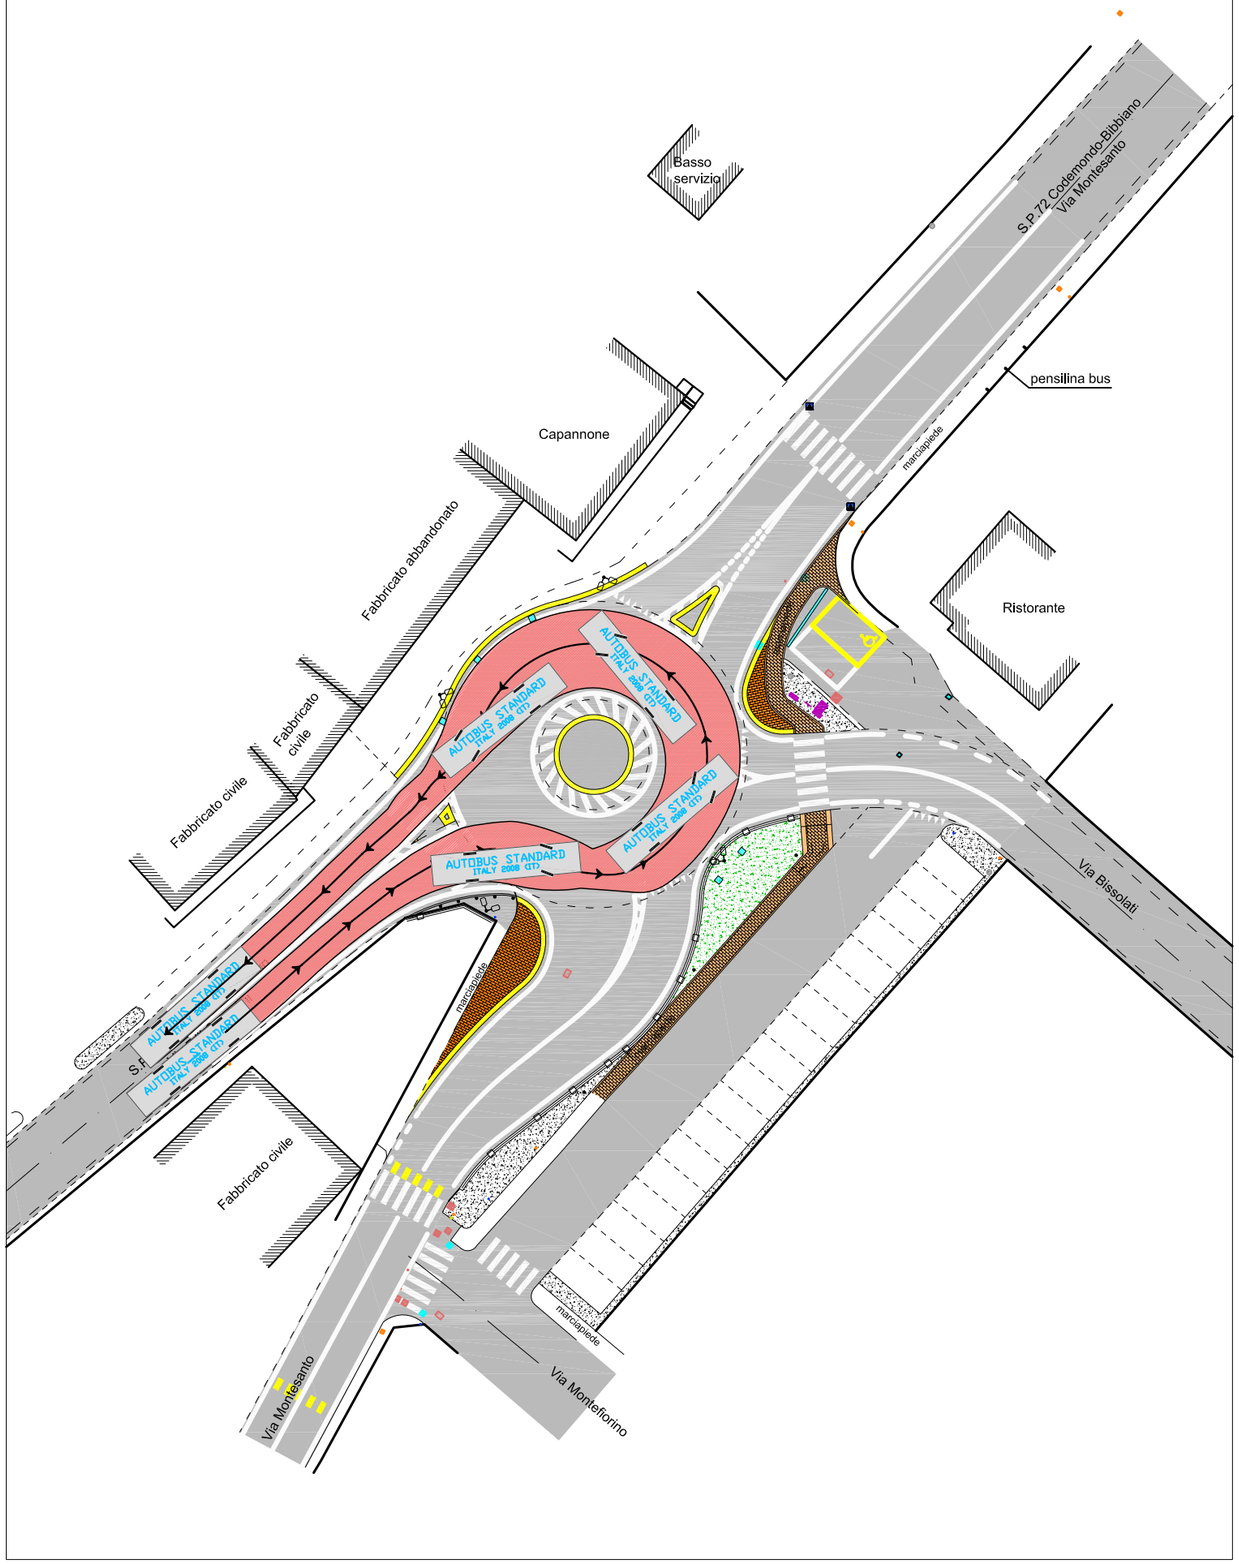

Camion semi-articolato da Bibbiano a Bibbiano
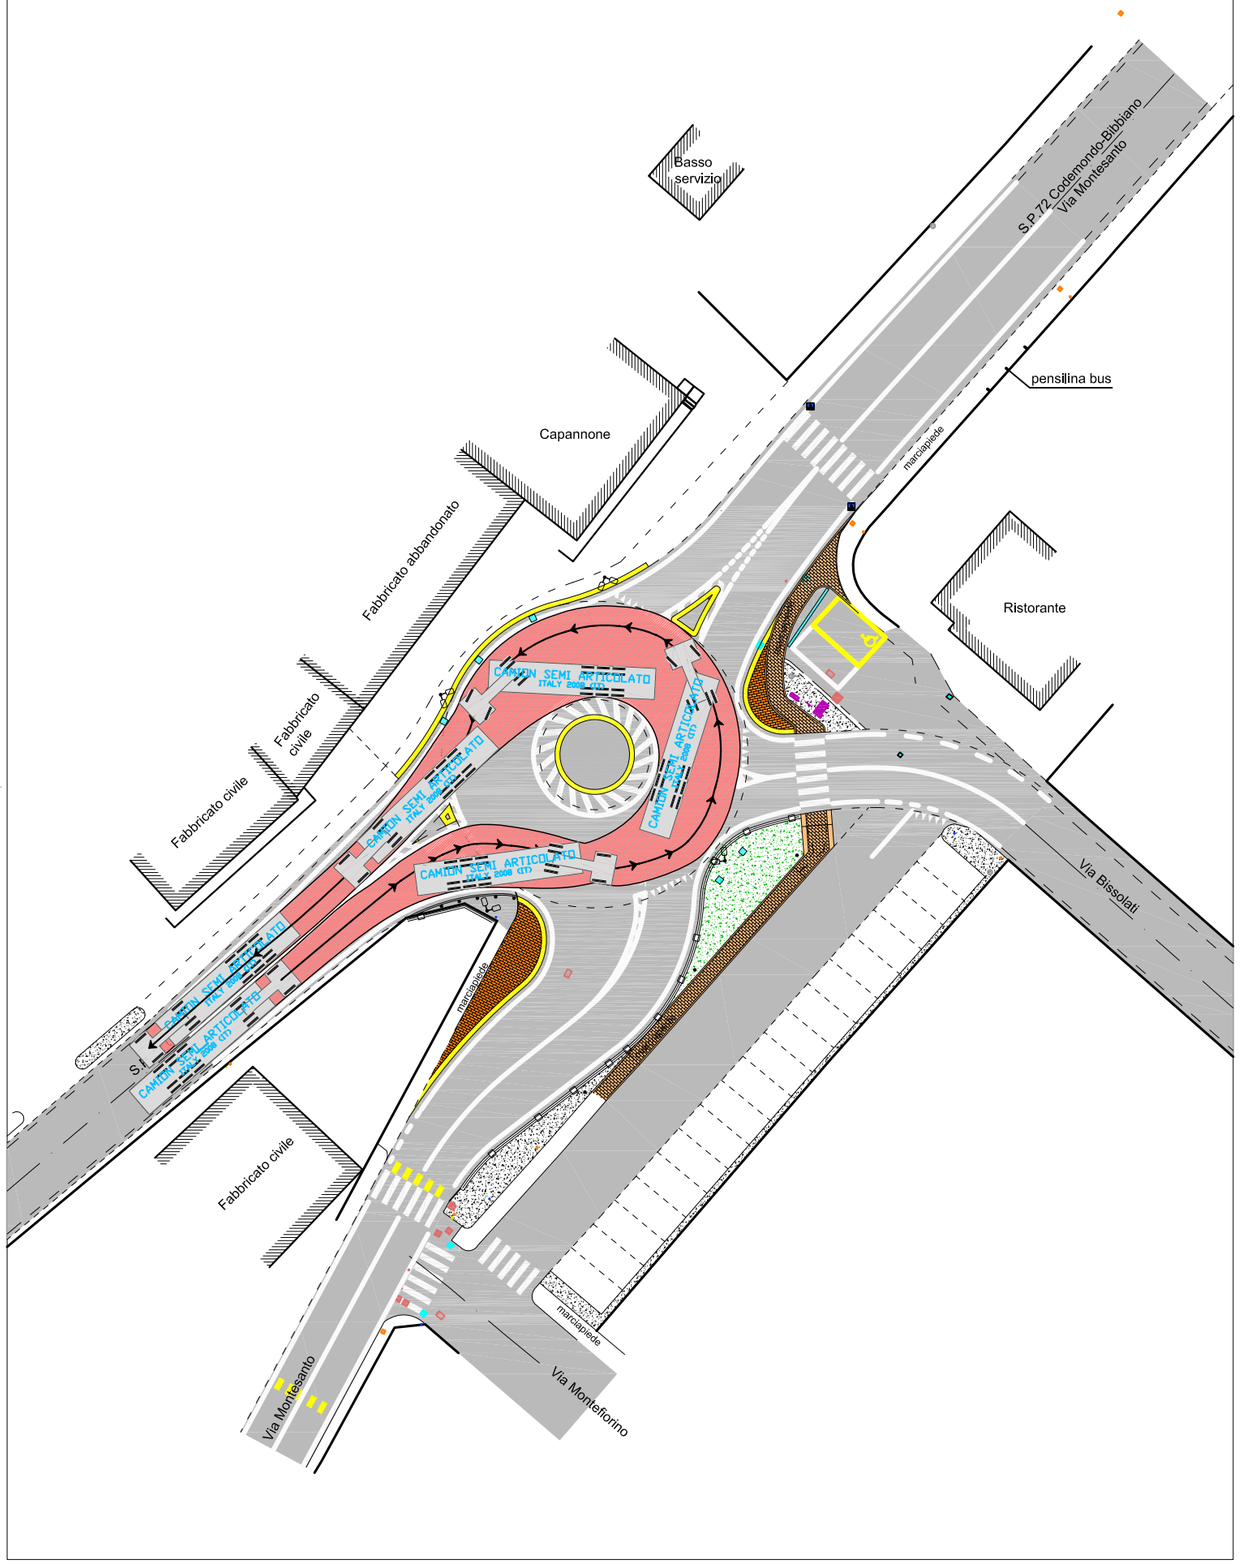
(scala 1:500)