

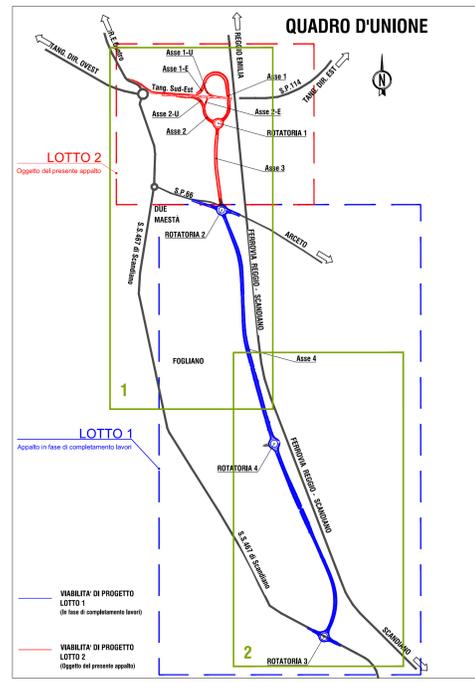


PLANIMETRIA DI PROGETTO SU FOTOMOSAICO 1/2
SCALA 1:2000

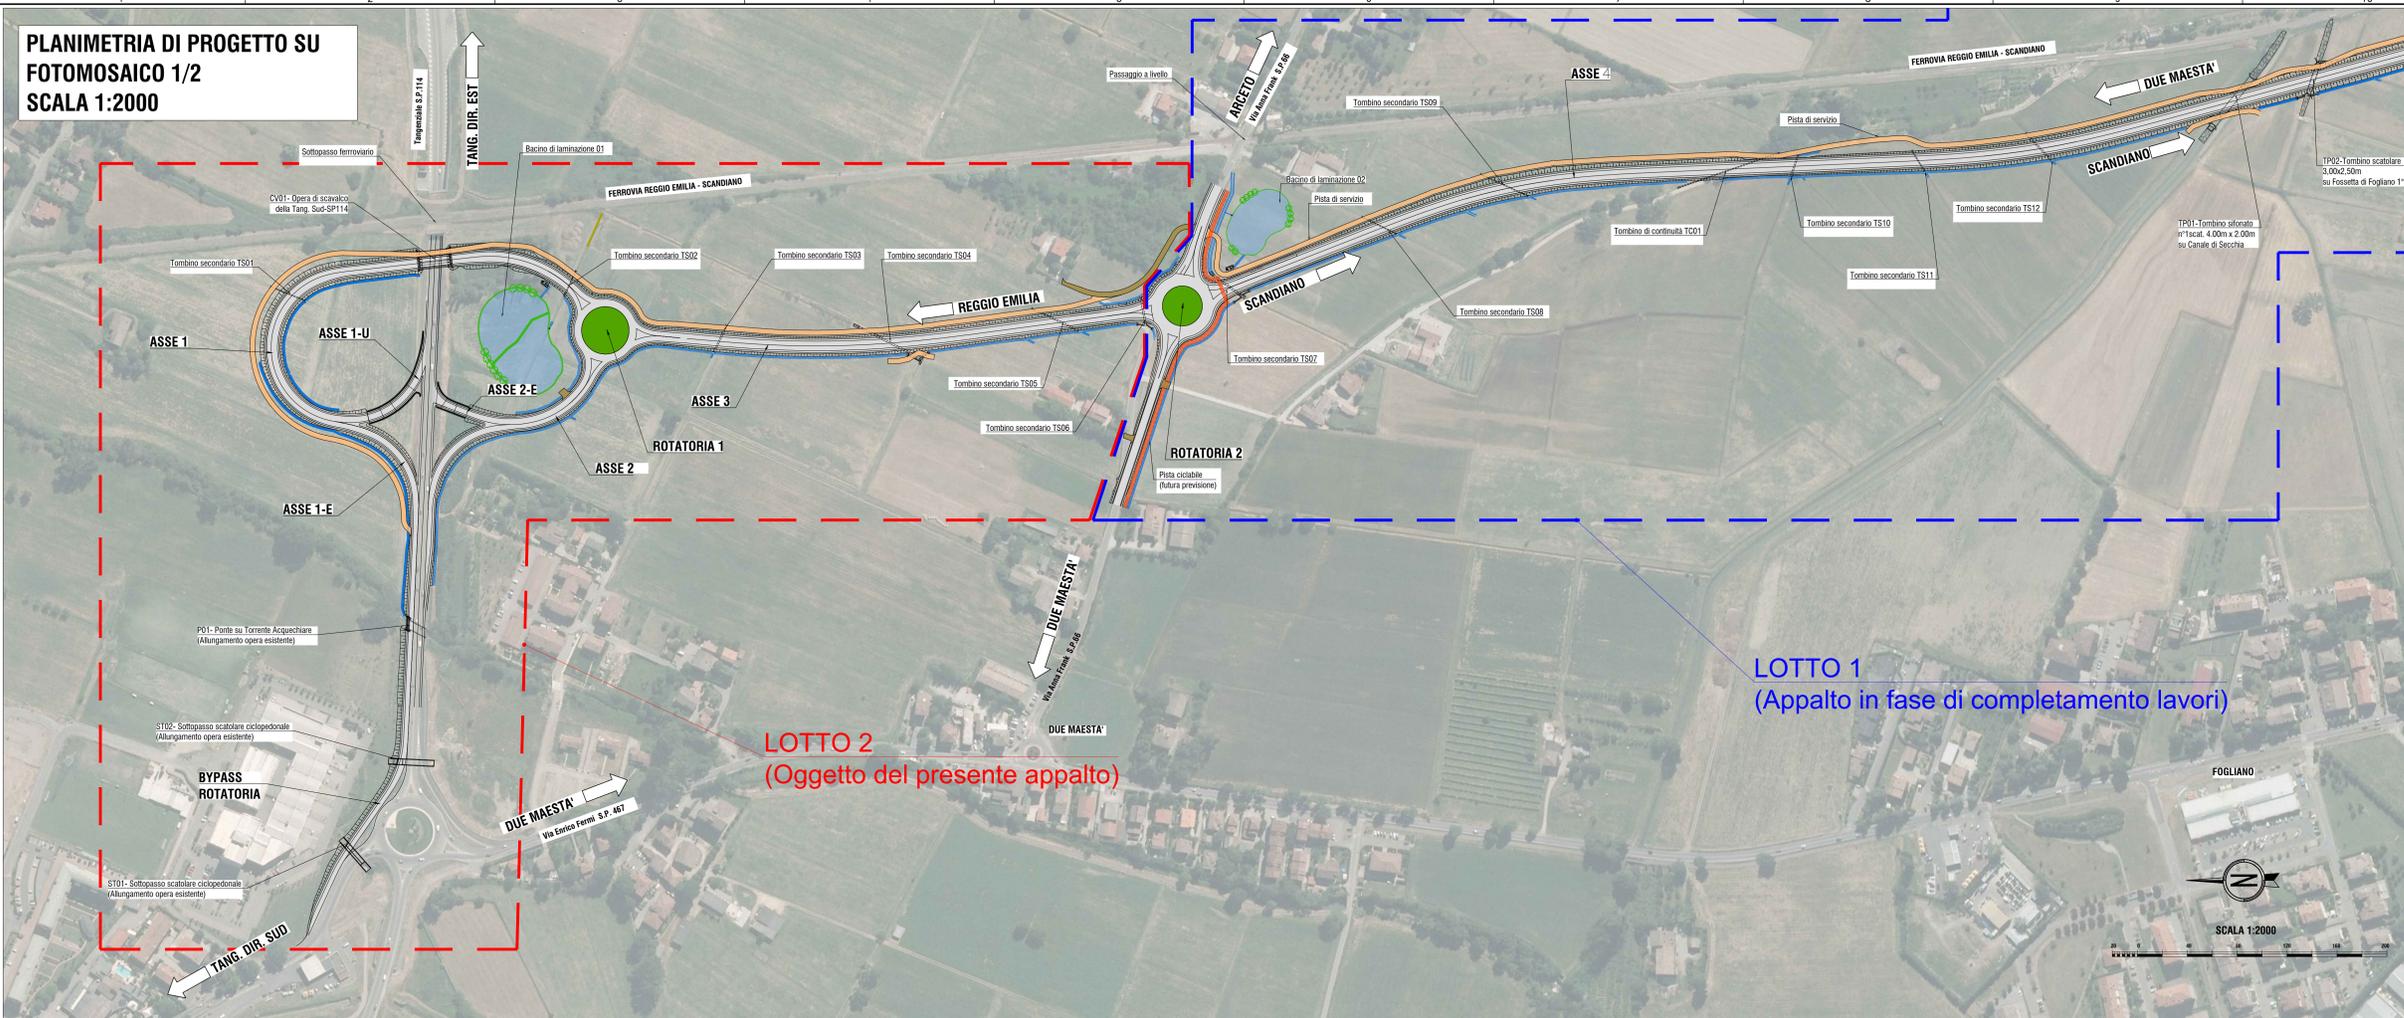

PLANIMETRIA DI PROGETTO SU FOTOMOSAICO 2/2
SCALA 1:2000

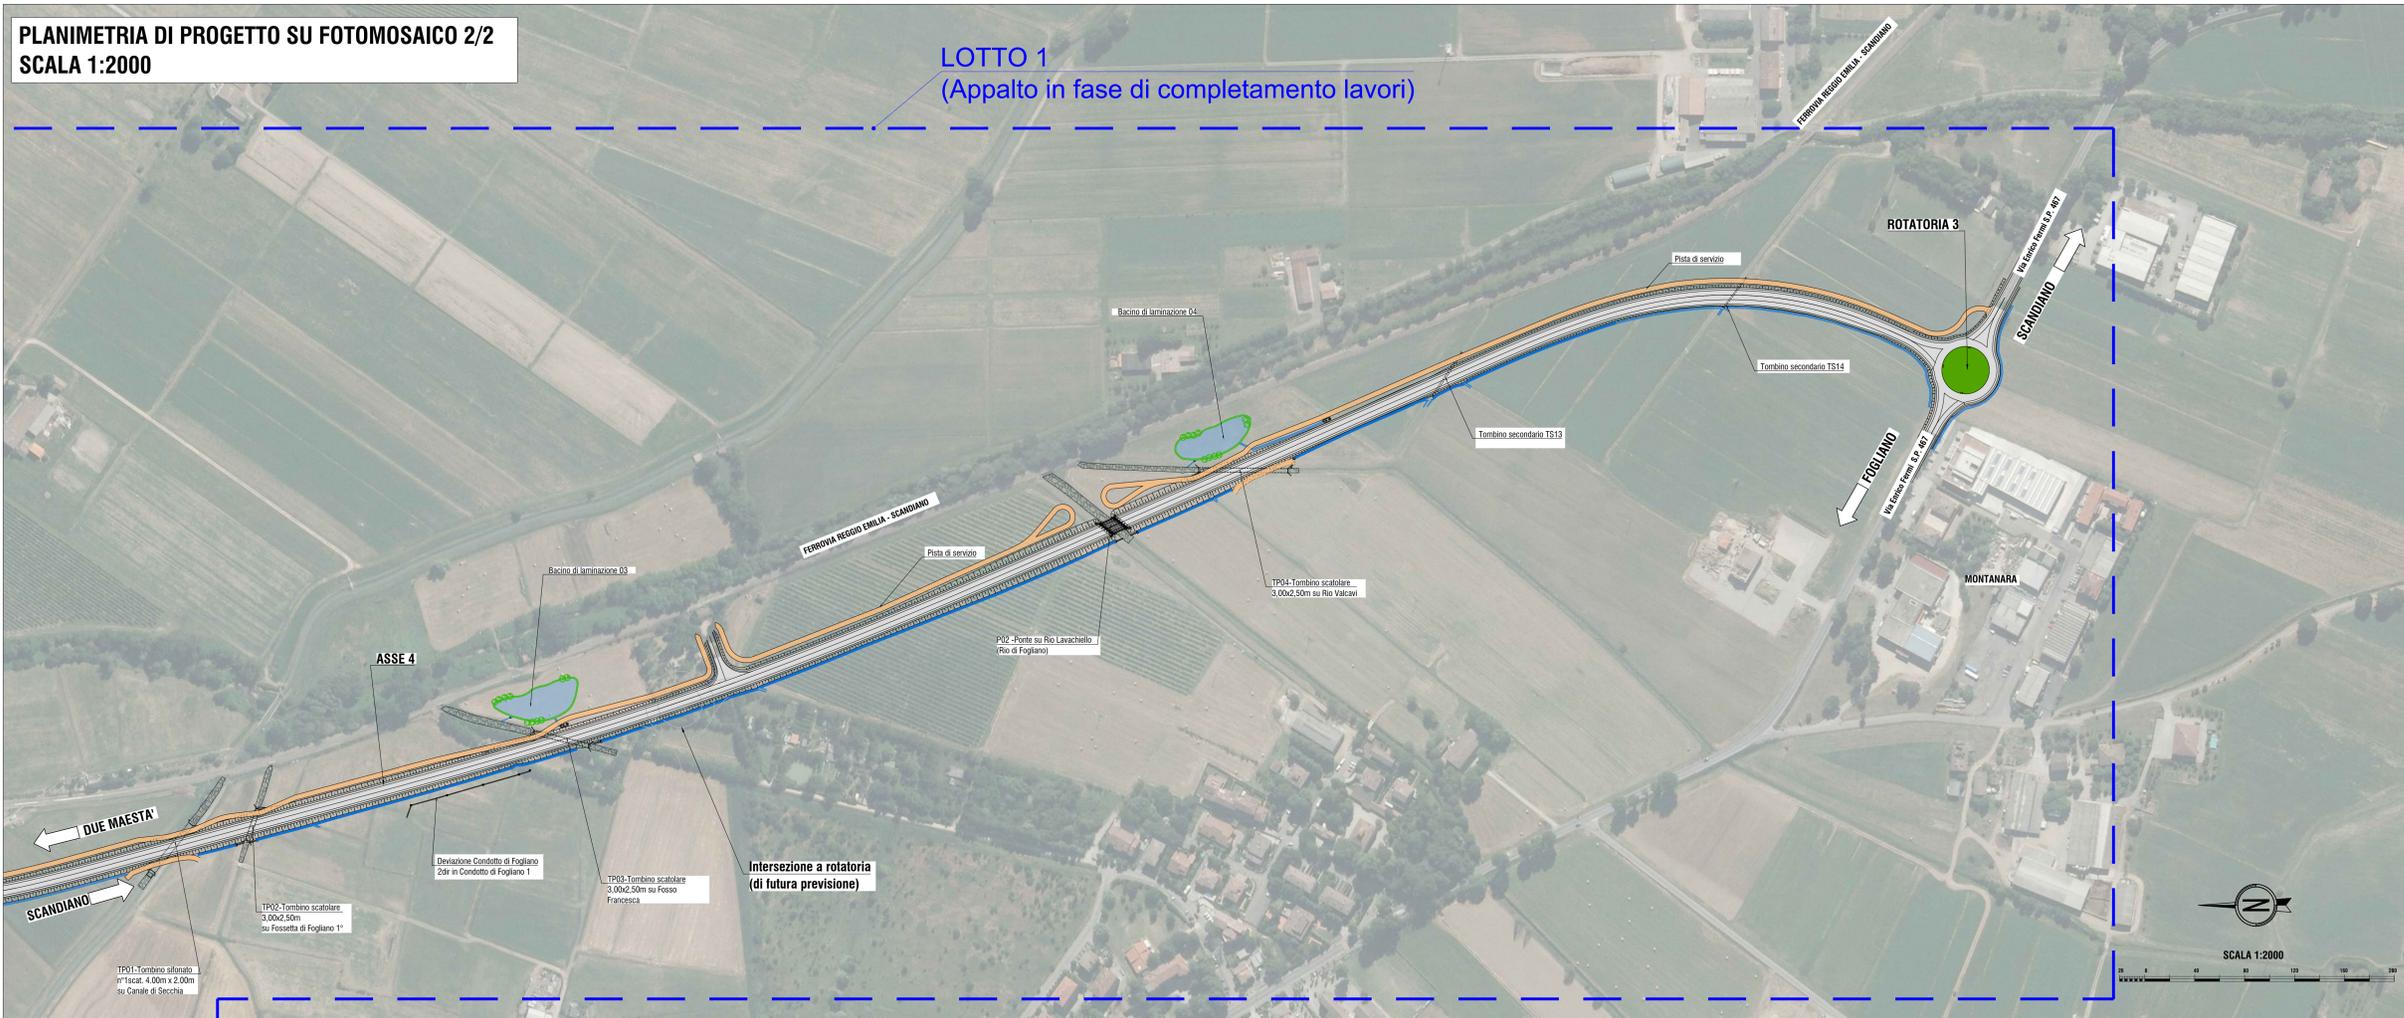

PROVINCIA DI REGGIO EMILIA
Comune di REGGIO EMILIA

TANGENZIALE DI FOGLIANO - DUE MAESTA'
Comune di Reggio Emilia

PROVINCIA DI REGGIO EMILIA - Servizio Infrastrutture, Mobilità Sostenibile, Patrimonio ed Edilizia
IL DIRIGENTE: Dott. Ing. Valerio Bassoli
IL RESPONSABILE UNICO DEL PROCEDIMENTO: Arch. Francesca Gattieri

PROGETTO DEFINITIVO

POLITECNICA
SILVANO DOS NUNANS

RESPONSABILE INTEGRAZIONE PROIEZIONE SPECIALISTICO
Ing. Marcello Mariani

COORDINAMENTO PROIEZIONE
Ing. Alessandro Cecchi

OPERE A VERDE, ASPETTI PAESAGGISTICI E URBANISTICI
Arch. Maria Cristina Frangi

PROIEZIONE OPERE STRADALI
Ing. Alessio Gotti

PROIEZIONE OPERE IDRAULICHE
Ing. Alessandro Cecchi

PROIEZIONE OPERE STRUTTURALI
Ing. Luciano Nicotri

CANTIERIZZAZIONE E FASI ESPOSITIVE ED INTERFERENZE
Ing. Stefano Sironi

PROIEZIONE IMPIANTI ELETTRICI
Ing. Francesco Prassini

COMPITI E CAPITOLI
Geom. Riccardo Morici

COORD. SICUREZZA IN PROIEZIONE
Geom. Stefano Ciccocioppo

TEAM DI PROGETTO
Ing. Alessandro Nicotri
Ing. Stefano Sironi
Ing. Lorenzo Fani
Arch. Daniela Corvati
Arch. Valeria Lisa
Ing. Guido Marini

ELABORATO
INQUADRAMENTO DELL'INTERVENTO
Planimetria di progetto su fotomosaico

PARTE D'OPERA	DISCIPLINA	DOC. E PROG.	FASE	REV.
PD	XX	A002	2	2

Catella	Rilevato	Scale	Formato
06	POD/04/02_22_0010	1:2000	A0

Il presente progetto è frutto del lavoro di progettazione associata di Politecnica e Silvano Dos Nunans. È vietata la ristampa o l'uso non autorizzato senza permesso scritto dalla Politecnica S.p.A.