
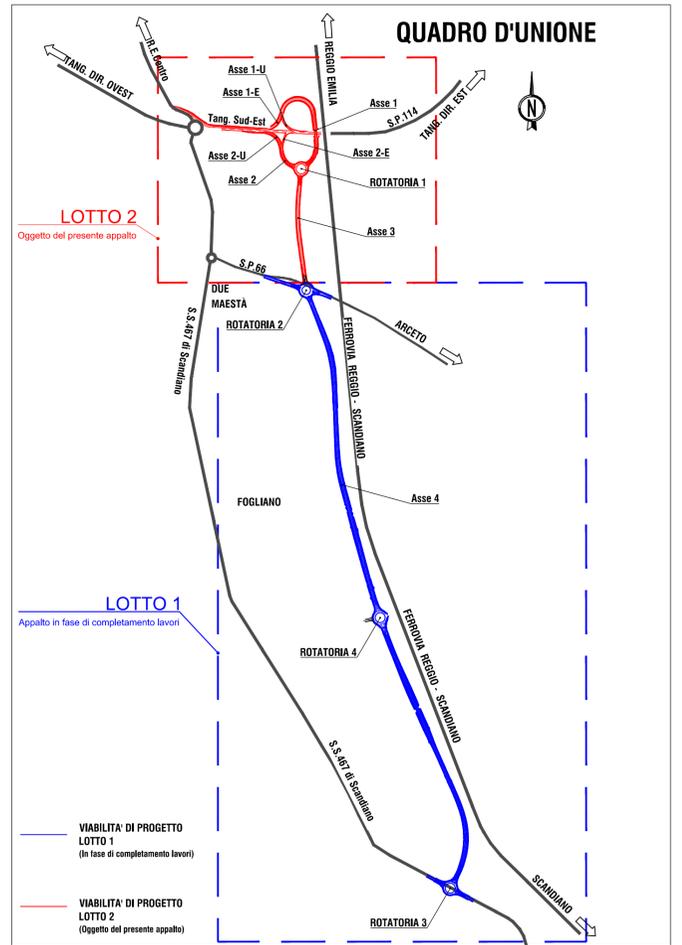



PLANIMETRIA INDAGINI BONIFICA BELLICA SISTEMATICA TERRESTRE

LOTTO 2
SCALA 1:2000

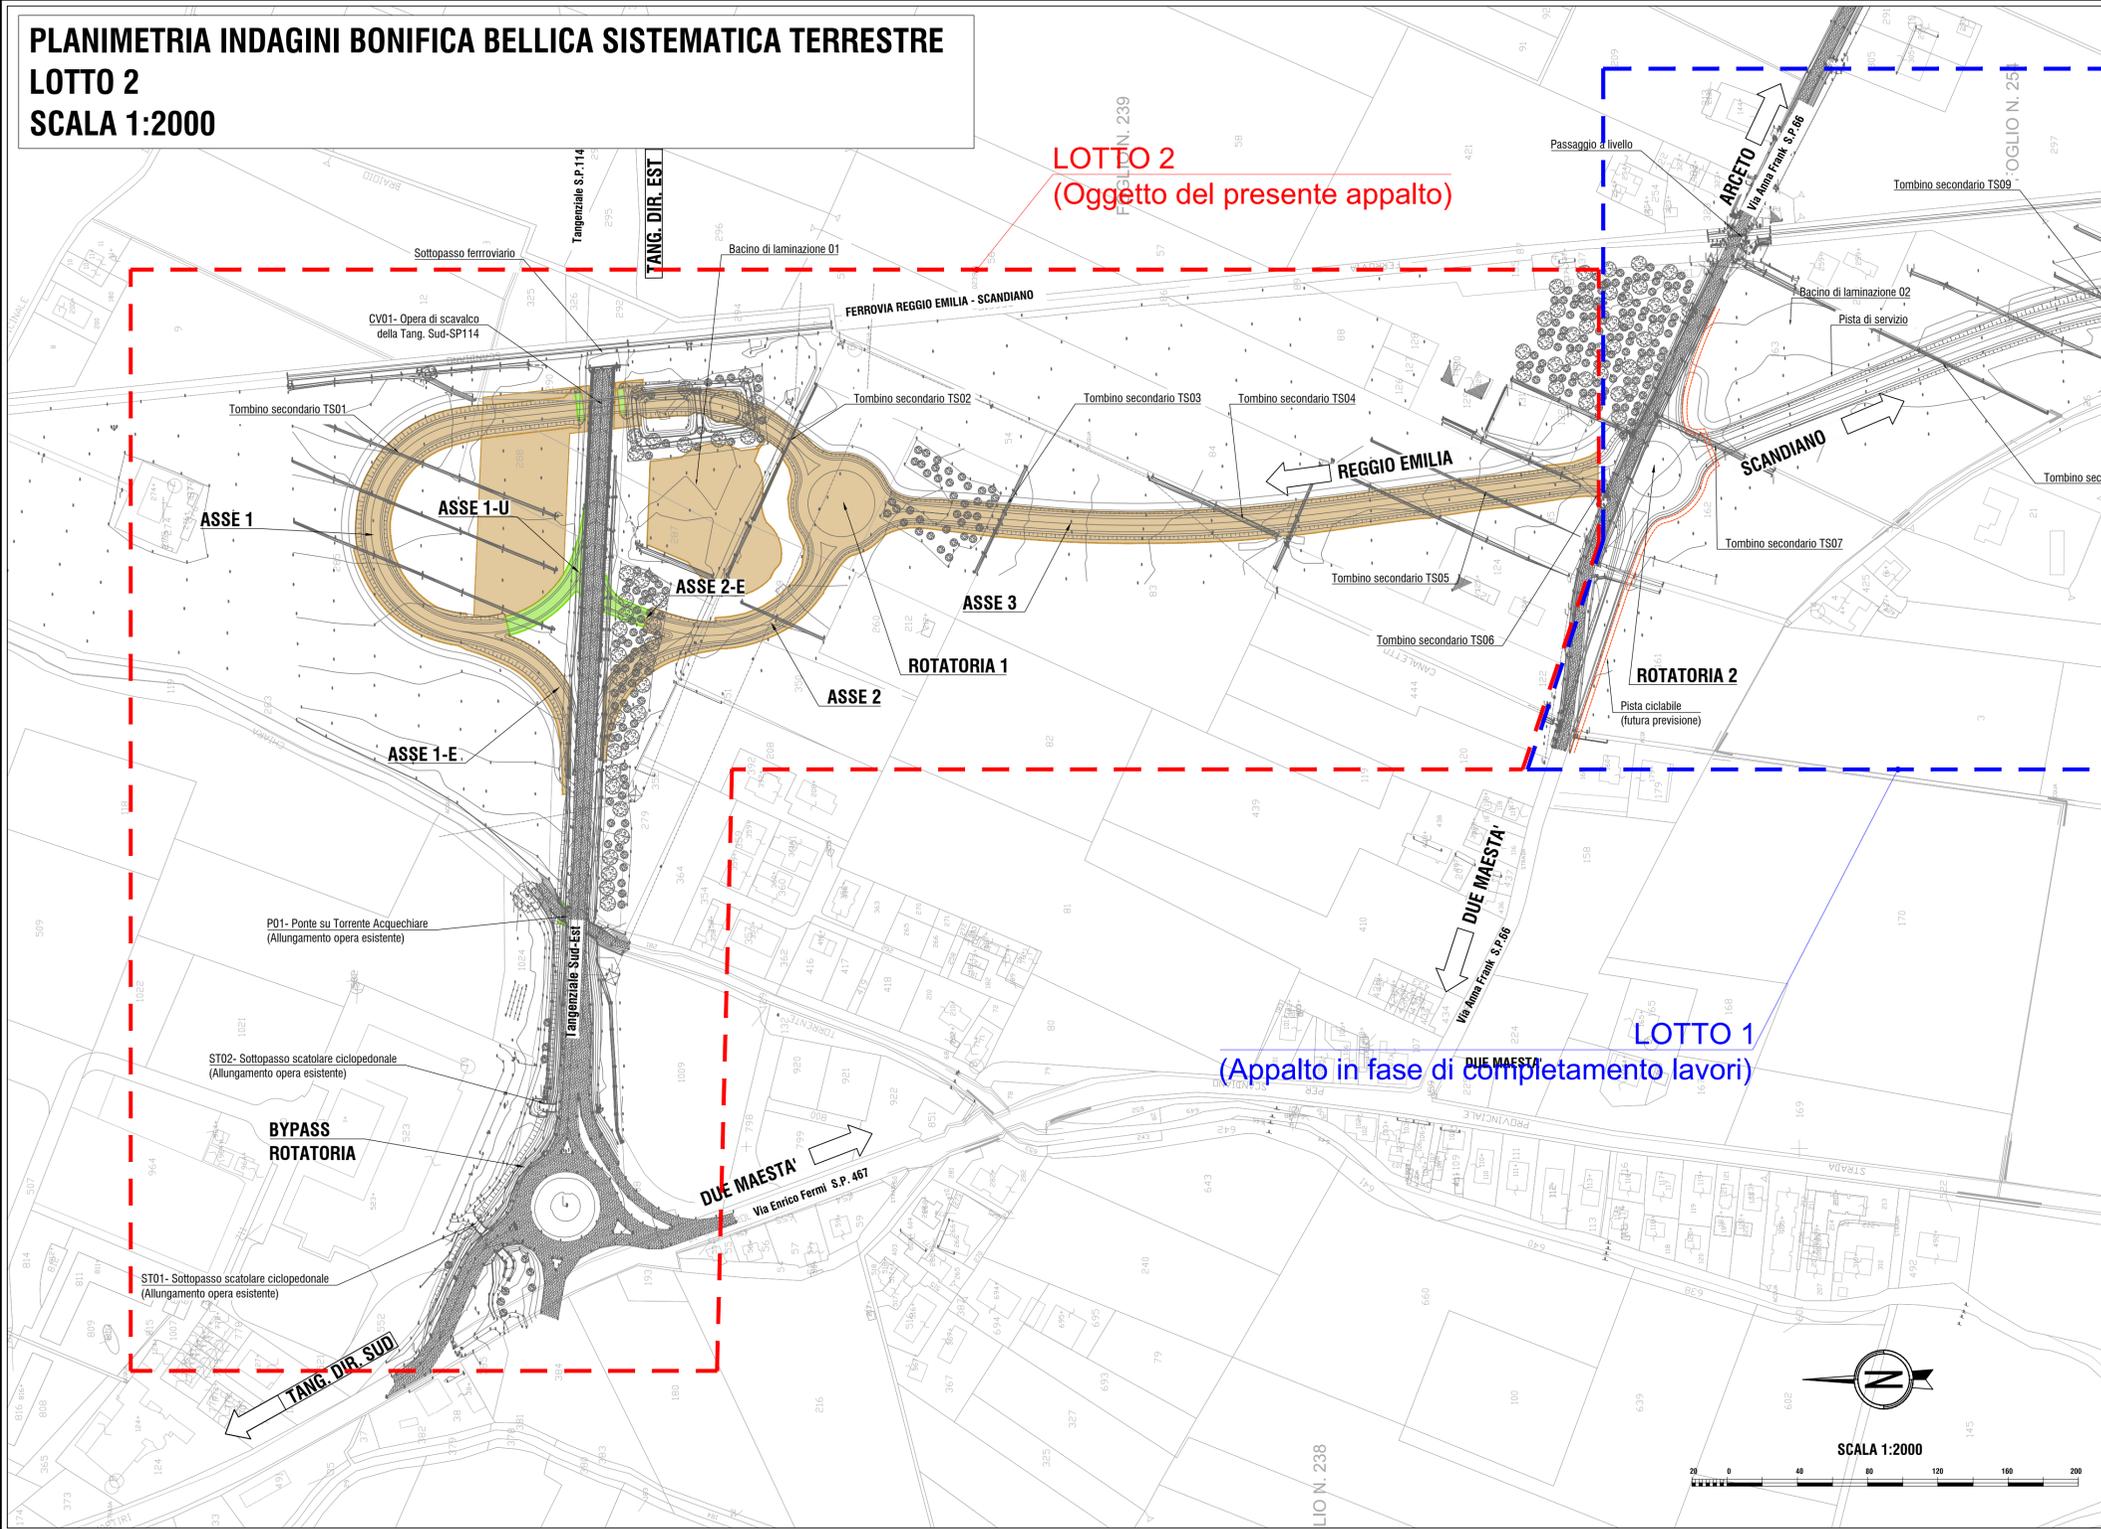


SCHEMA GEOMETRICO BONIFICA ORDIGNI BELLICI

PIANTA

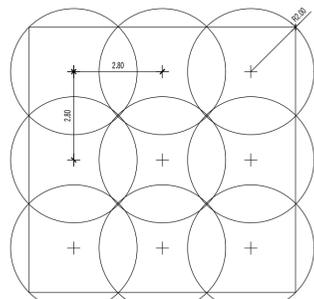

SEZIONE

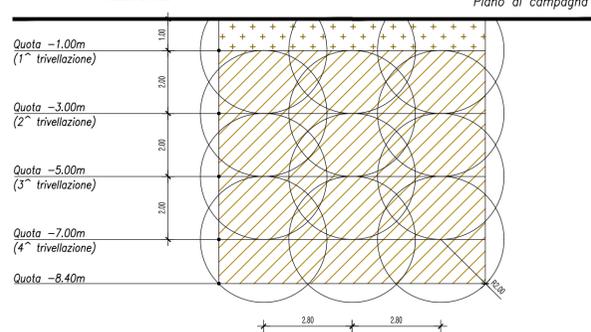

- BONIFICA TIPO 1**
profondità: superficiale 1.00 m + profonda 3.00 m - sup. 31'956 mq
- BONIFICA TIPO 2**
profondità: superficiale 1.00 m + profonda 7.00 m - sup. 1'170 mq

TANGENZIALE DI FOGLIANO - DUE MAESTA'

Comune di Reggio Emilia



PROVINCIA DI REGGIO EMILIA - Servizio Infrastrutture, Mobilità Sostenibile, Patrimonio ed Edilizia
IL DIRIGENTE: Dott. Ing. Valerio Bussei
IL RESPONSABILE UNICO DEL PROCEDIMENTO: Arch. Francesca Guatteri

PROGETTAZIONE:		POLITECNICA BUILDING FOR HUMANS	
RESPONSABILE INTEGRAZIONE URBANISTICI Ing. Marcello Mancone	OPERE A VERDE, ASPETTI PAESAGGISTICI E URBANISTICI Arch. Maria Cristina Fregni	CANTIERIZZAZIONE E FASI ESROPRII ED INTERFERENZE Ing. Stefano Simonini	TEAMI DI PROGETTO Ing. Alessandro Nencini Ing. Stefano Tronconi
COORDINAMENTO PROGETTAZIONE Ing. Alessandro Cecchetti	PROGETTAZIONE OPERE STRADALI Ing. Alessio Gori	PROGETTAZIONE IMPIANTI ELETTRICI Ing. Francesco Frassinetti	Ing. Lorenzo Failli Arch. Daniela Corsini Arch. Valentina Iala Ing. Giulio Melosi
	PROGETTAZIONE OPERE IDRAULICHE Ing. Alessandro Cecchetti	COMPUTI E CAPITOLATI Geom. Riccardo Moriani	
	PROGETTAZIONE OPERE STRUTTURALI Ing. Luciano Viscanti	COORD. SICUREZZA IN PROGETTAZIONE Geom. Stefano Caccianiga	

PROGETTO DEFINITIVO
RILIEVI E INDAGINI
Planimetria indagini Bonifica Bellica Sistemática Terrestre

PARTE D'OPERA	DISCIPLINA	DOC. E PROG.	FASE	REV.	
PD	BB	A001	2	2	
Cartella	File name	Prot.	Scala	Formato	
01	PDBBA001_22_5010	5010	1:2000	A0	
5					
4					
3					
2	PROGETTO DEFINITIVO - LOTTO 2	SET 2024	A. Nencini	A. Cecchetti	M. Mancone
1	EMISSIONE IN RISCONTRIO ALLE RICHIESTE DI INTEGRAZIONI IN FASE DI PAUR	SET 2021	A. Cecchetti	A. Cecchetti	M. Mancone
0	EMISSIONE	DEC 2020	A. Cecchetti	A. Cecchetti	M. Mancone
REV.	DESCRIZIONE	Data	REDATTO	VERIFICATO	APPROVATO

Il presente progetto è frutto del lavoro dei professionisti associati in Politecnica. A termini di legge tutti i diritti sono riservati. E' vietata la riproduzione o qualsiasi forma autorizzazione di POLITECNICA Soc. Coop.