

### TABELLA MATERIALI SOTTOPASSI E MURI

CALCESTRUZZI condotti alla norma UNI EN 206-1 con 11104 e n.34. 13/01/2015	di Resistenza	di Consistenza	di Espansione	Ø max aggregato (mm)
	GETTI DI FONDAZIONE	C12/15	S3	X0
FONDAZIONE	C30/37	S4	XC2	32
ELEVAZIONE	C30/37	S4	XC4+XC1	25

ACCIAIO IN BARRE PER GETTI	ARMATURE	B40C
----------------------------	----------	------


  

COPRIFERRO	CONVENZIONI
Fondazioni in C.A. C=40mm Elevazione in C.A. C=40mm	

### TABELLA INCIDENZE ACCIAIO DI ARMATURA

ELEMENTO STRUTTURALE	INCIDENZA [kg/mc]
Muri di sostegno	100

SEZIONE LONGITUDINALE IN ASSE RAMPA 1U Scala 1:200

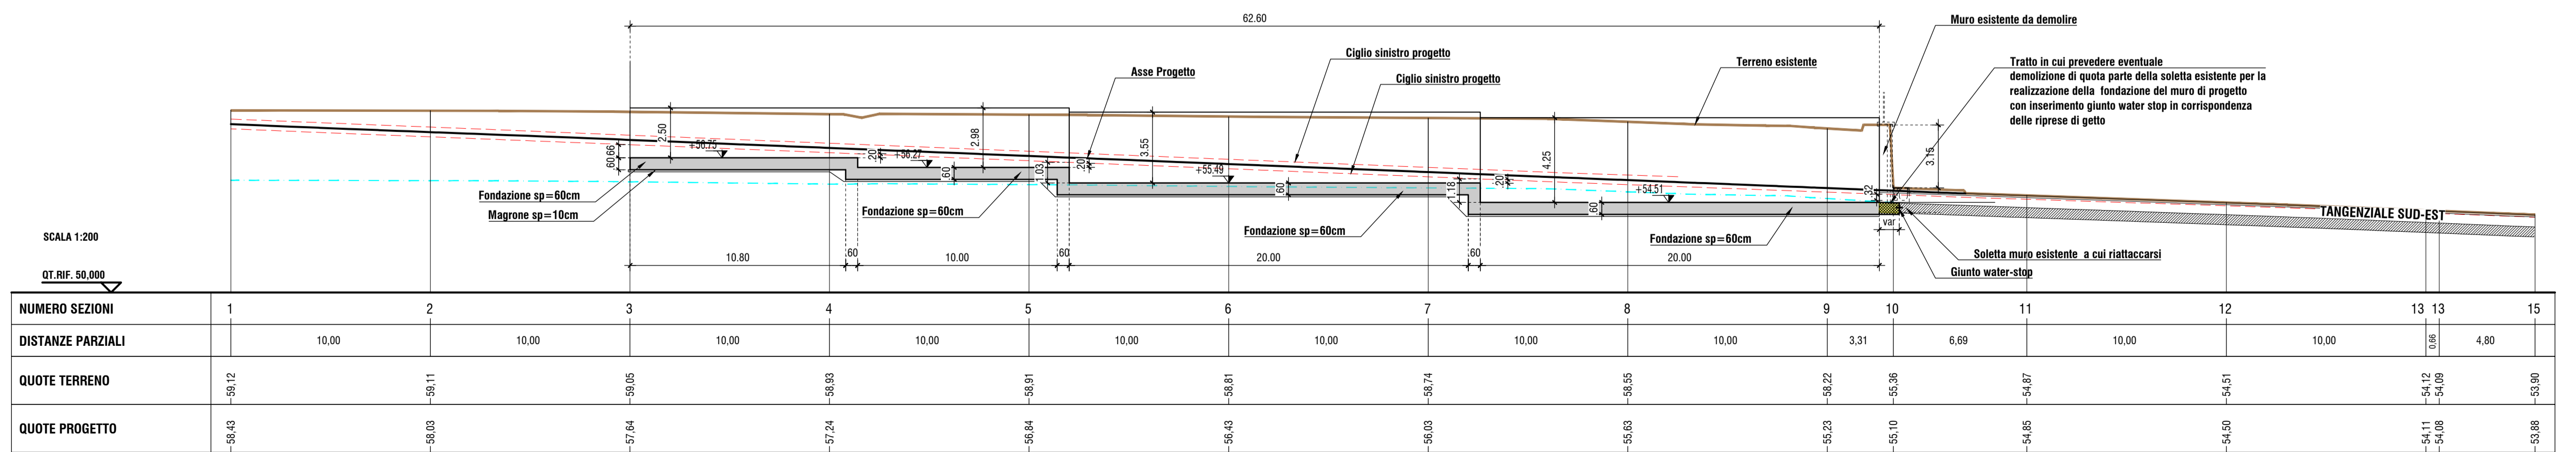

PROVINCIA DI REGGIO EMILIA

COMUNE DI REGGIO EMILIA

**TANGENZIALE DI FOGLIANO - DUE MAESTRA'**

Comune di Reggio Emilia

PROVINCIA DI REGGIO EMILIA - Servizio Infrastrutture, Mobilità Sostenibile, Patrimonio ed Edilizia  
 IL DIRIGENTE: Dott.Ing. Valerio Bassoli  
 IL RESPONSABILE UNICO DEL PROCEDIMENTO: Arch. Francesca Guatterri

PROGETTO DEFINITIVO

PROGETTAZIONE: **POLITECNICA BUILDING FOR HUMANS**

RESPONSABILE INTEGRAZIONE PRESTAZIONI SPECIALISTICHE Ing. Marcello Mancore	OPERE A VERDE, ASPETTI PAESAGGISTICI E URBANISTICI Arch. Maria Cristina Foggi	CANTIERIZZAZIONE E FASI ESROPRIE ED INTERFERENZE Ing. Stefano Simoni	TEAM DI PROGETTO Ing. Alessandro Nacci Ing. Stefano Tronconi Ing. Lorenzo Fatti Arch. Daniela Corini Arch. Valentina Iala Ing. Giulio Melosi
COORDINAMENTO PROGETTAZIONE Ing. Alessandro Cecchetti	PROGETTAZIONE OPERE STRADALI Ing. Alessio Gori	PROGETTAZIONE IMPIANTI ELETTRICI Ing. Francesco Frassinetti	
	PROGETTAZIONE OPERE IDRAULICHE Ing. Alessandro Cecchetti	COMPUTI E CAPITOLATI Geom. Riccardo Mariani	
	PROGETTAZIONE OPERE STRUTTURALI Ing. Luciano Viscanti	CODICI: SICUREZZA IN PROGETTAZIONE Geom. Stefano Caccianiga	

OPERE D'ARTE  
OPERE D'ARTE MINORI

**OS01 - Muri di sostegno su rampa di svincolo-Asse 1U**

PARTE D'OPERA	DISCIPLINA	DOC. E PROG.	FASE REV.
<b>PD</b>	<b>M1</b>	<b>N001</b>	<b>2 0</b>

Cartella	File name	Prot.	Scala	Formato
05	PDM1N001_20_5010	5010	1:200/1:100	A1

REV.	DESCRIZIONE	DATA	REDAITTO	VERIFICATO	APPROVATO
5					
4					
3					
2					
1					
0	EMISSIONE	01/02/2020	F. Mancore	A. Cecchetti	M. Mancore

Il presente progetto è frutto del lavoro di professionisti associati in Politecnica, il titolare è legge tutti i diritti sono riservati.  
 È vietata la riproduzione o qualsiasi forma senza autorizzazione di POLITECNICA S.p.A. - CINE