




PLANIMETRIA TOMBINO TS04 su CONDOTTO BAZZAROLA
Scala 1:200

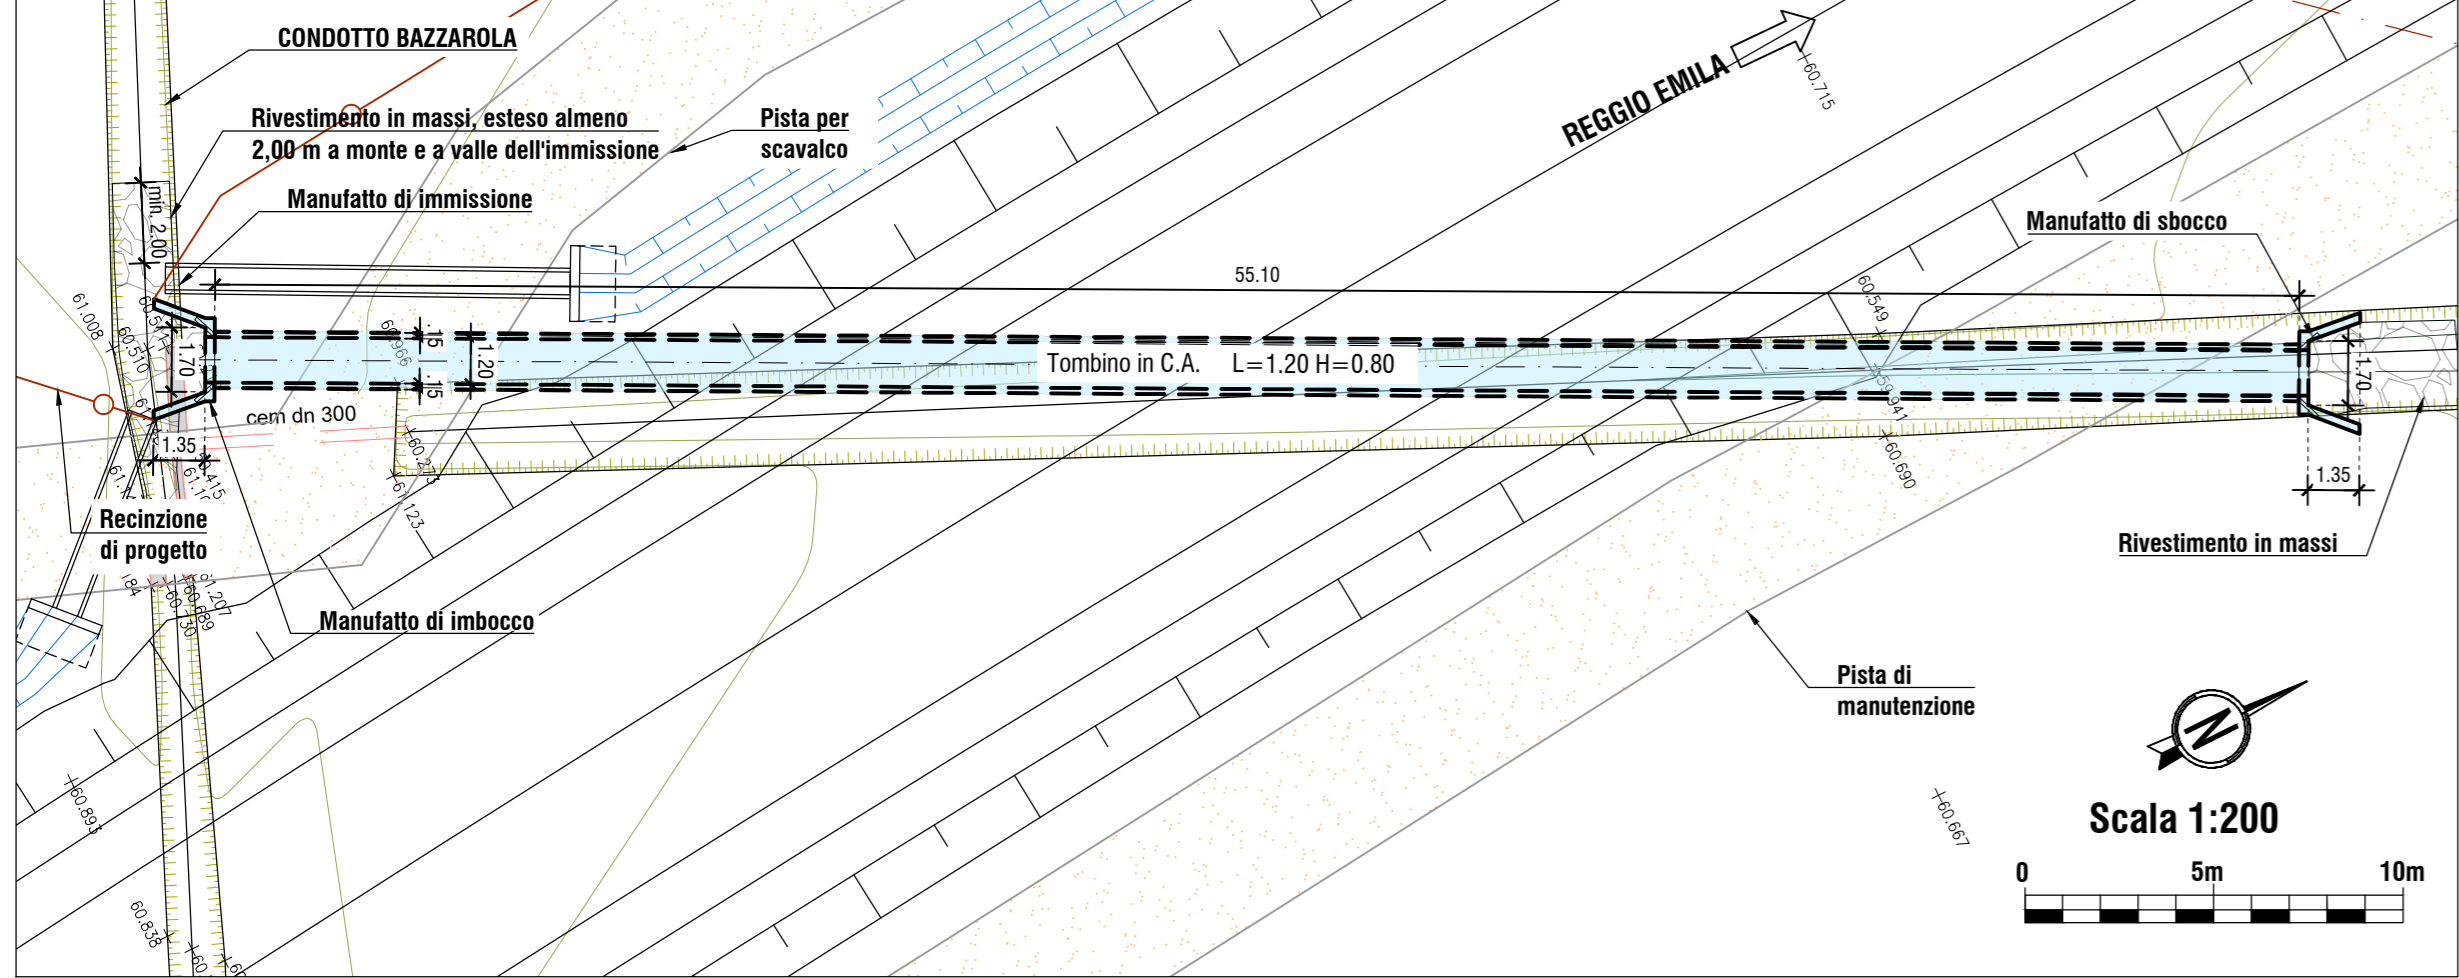

PROFILO CONDOTTO BAZZAROLA Scala 1:200

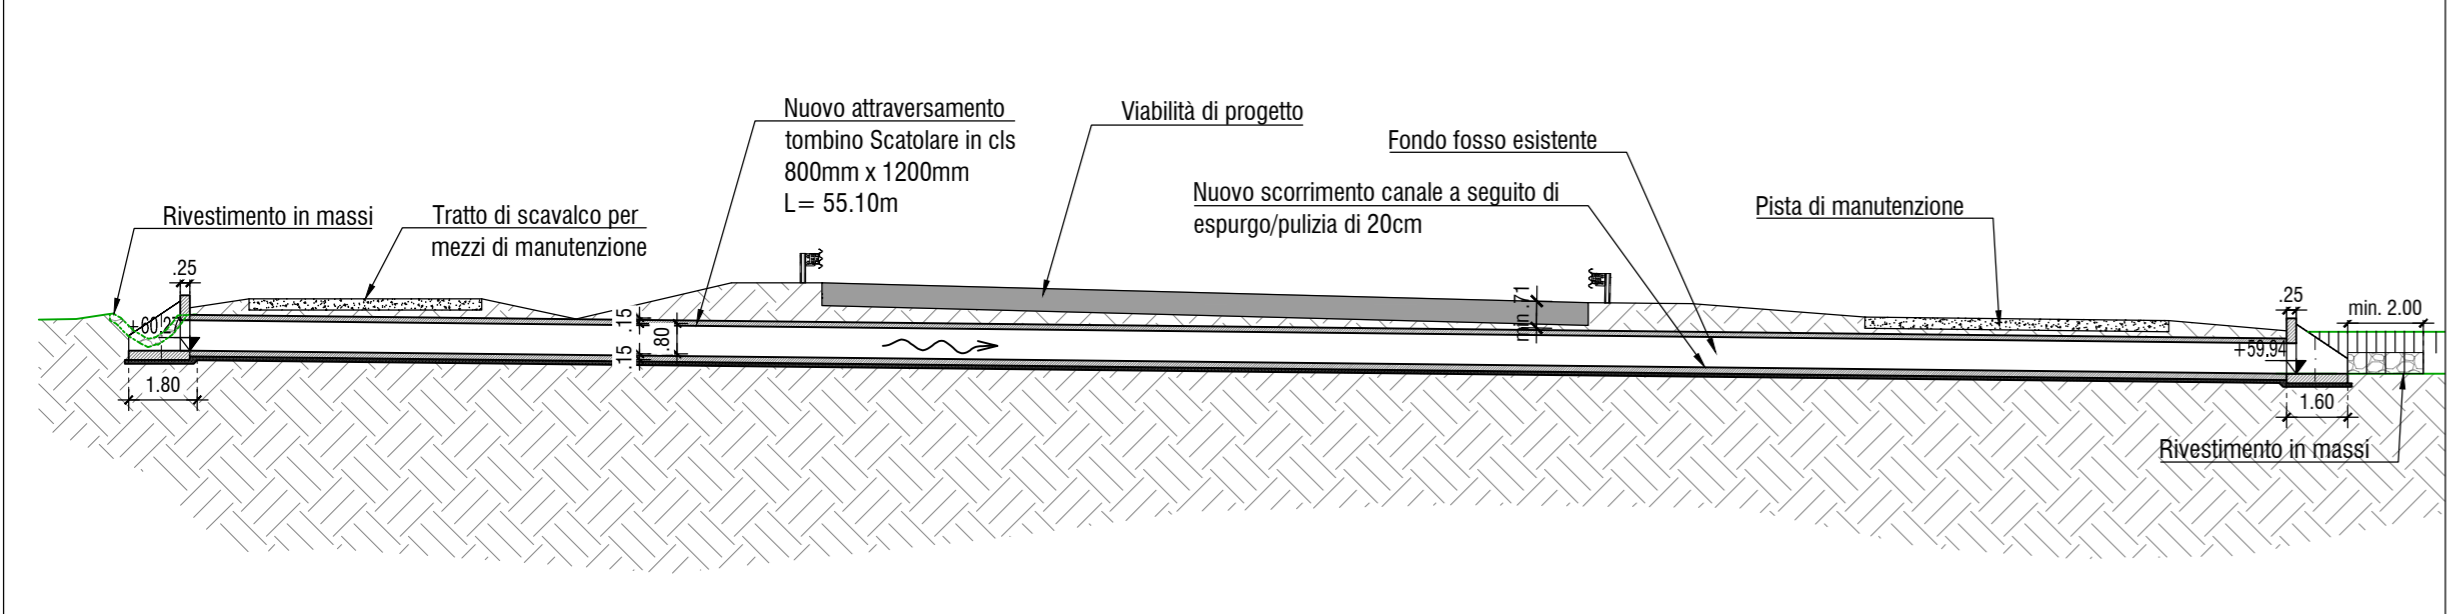

ASSE 3						
ID OPERA	CORSO D'ACQUA	PROGR.	DN o H [mm]	B [mm]	n° DI TUBAZIONI	LUNGHEZZA [m]
TS04	Condotto Bazzarola	0+230	800	1200	1	55.10
ASSE 4						

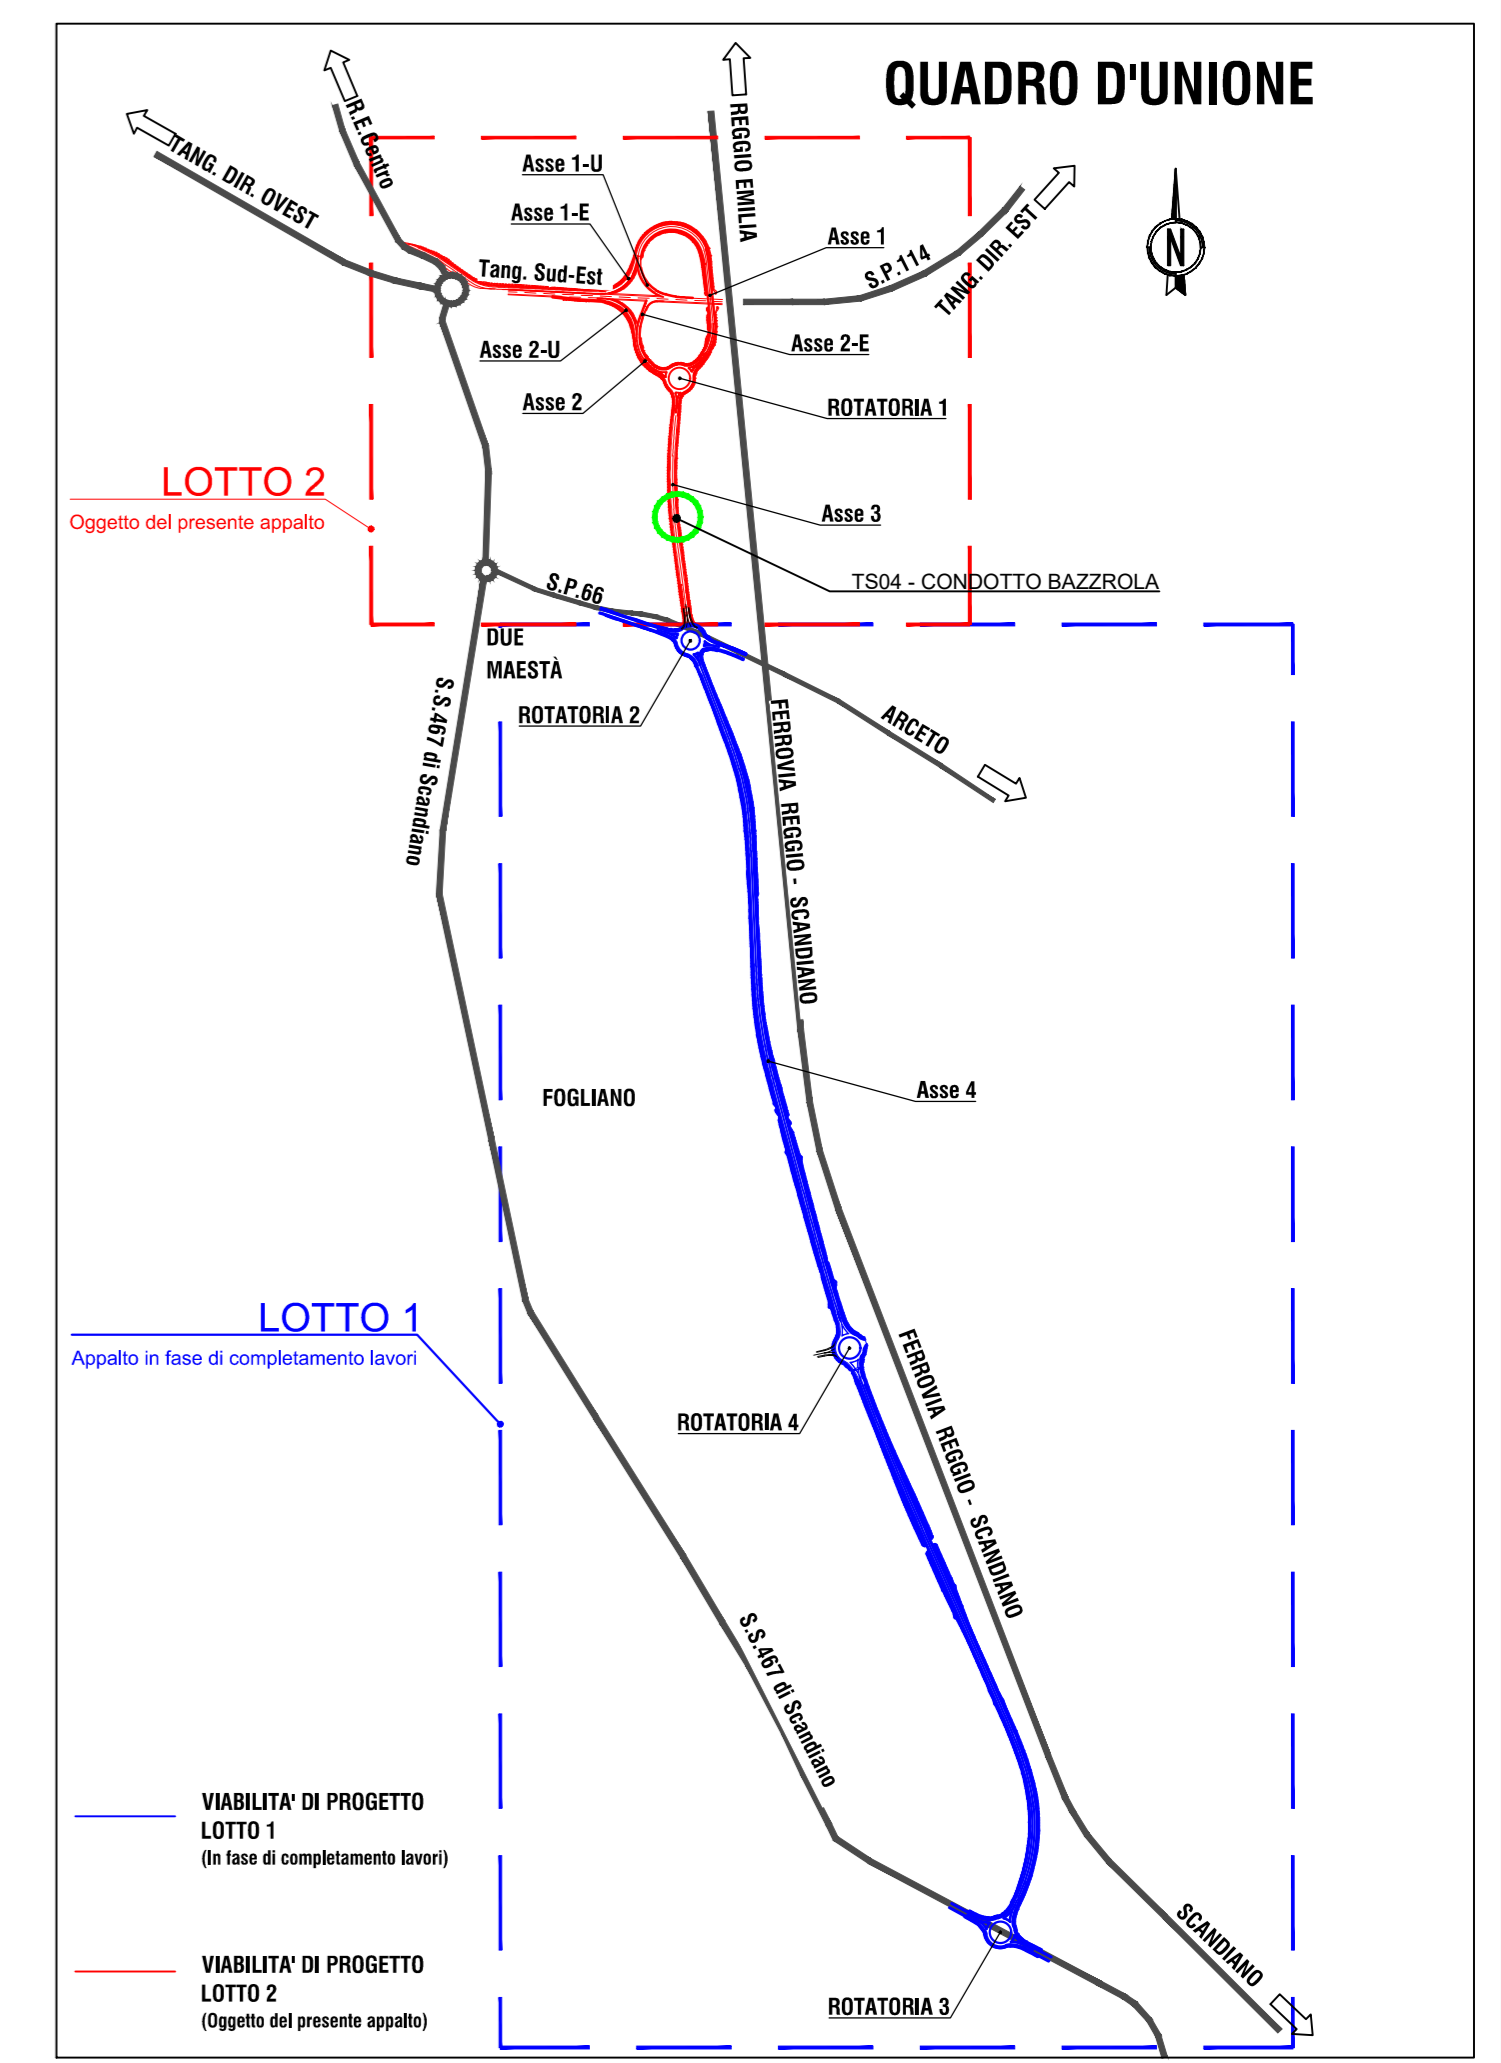

PROVINCIA DI REGGIO EMILIA
TANGENZIALE DI FOGLIANO - DUE MAESTA'
Comune di Reggio Emilia



PROVINCIA DI REGGIO EMILIA - Servizio Infrastrutture, Mobilità Sostenibile, Patrimonio ed Edilizia
IL DIRIGENTE: Dott.Ing. Valerio Busseti
IL RESPONSABILE UNICO DEL PROCEDIMENTO: Arch. Francesca Guatteri

PROGETTO DEFINITIVO

PROGETTAZIONE:

RESPONSABILE INTEGRAZIONE PRESTAZIONI SPECIALISTICHE Ing. Marcello Mancone	OPERE A VERDE, ASPETTI PAESAGGISTICI E URBANISTICI Arch. Maria Cristina Fregni	CANTIERIZZAZIONE E FASI ESPROPRI ED INTERFERENZE Ing. Stefano Simonini	TEAM DI PROGETTO Ing. Alessandro Nesco Ing. Stefano Tronconi Ing. Lorenzo Fatti Arch. Daniela Carini Arch. Valentina Iala Ing. Giulio Melosi
COORDINAMENTO PROGETTAZIONE Ing. Alessandro Cecchelli	PROGETTAZIONE OPERE STRADALI Ing. Alessio Gori	PROGETTAZIONE IMPIANTI ELETTRICI Ing. Francesco Frassinetti	
	PROGETTAZIONE OPERE IDRAULICHE Ing. Alessandro Cecchelli	COMPUTI E CAPITOLATI Geom. Riccardo Moriani	
	PROGETTAZIONE OPERE STRUTTURALI Ing. Luciano Viscanti	COORD. SICUREZZA IN PROGETTAZIONE Geom. Stefano Cacciana	

OPERE D'ARTE
OPERE D'ARTE MINORI
Attraversamenti idraulici sui canali consorziali
(Condotto Bazzarola, Cavo Braiola, Condotto Braiola, Condotto di Fogliano 1 e Condotto di Fogliano 2 dir.)

Cartella	File name	Prot.	Scala	Formato	
					PD
05	PDT6N001_21_5010	5010	1:200	A1	
5					
4					
3					
2					
1	PROGETTO DEFINITIVO - LOTTO 2	SET 2024	A. Nesco	A. Cecchelli	M. Mancone
0	EMMISSIONE IN RISCONTRO ALLE RICHIESTE DI INTEGRAZIONI IN FASE DI PAUR	SET 2021	F. Maroni	A. Cecchelli	M. Mancone
REV.	DESCRIZIONE	Data	REDATTO	VERIFICATO	APPROVATO

Il presente progetto è frutto del lavoro dei professionisti associati in Politecnica. A termine di legge tutti i diritti sono riservati. È vietata la riproduzione in qualsiasi forma senza autorizzazione di POLITECNICA Snc. Coop.