PLANIMETRIA GENERALE DI CANTIERE 1/2

scala 1:2000

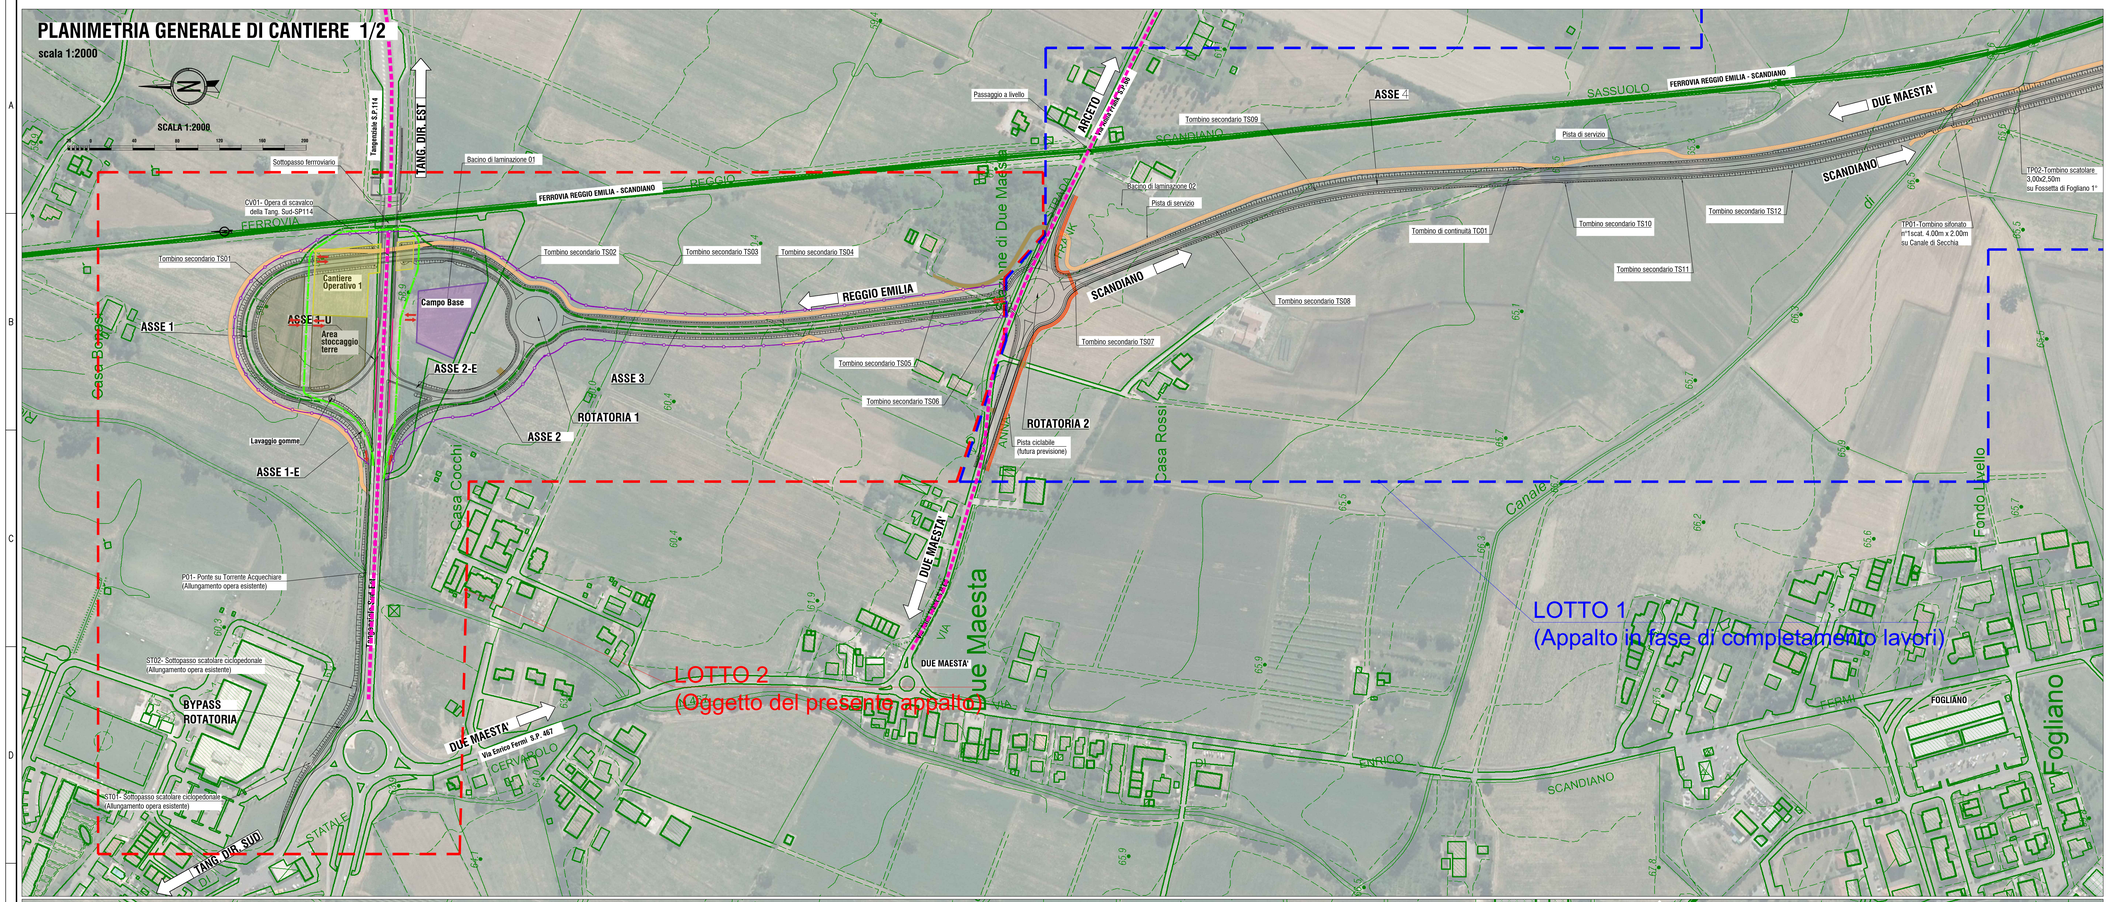

PLANIMETRIA GENERALE DI CANTIERE 2/2

scala 1:2000

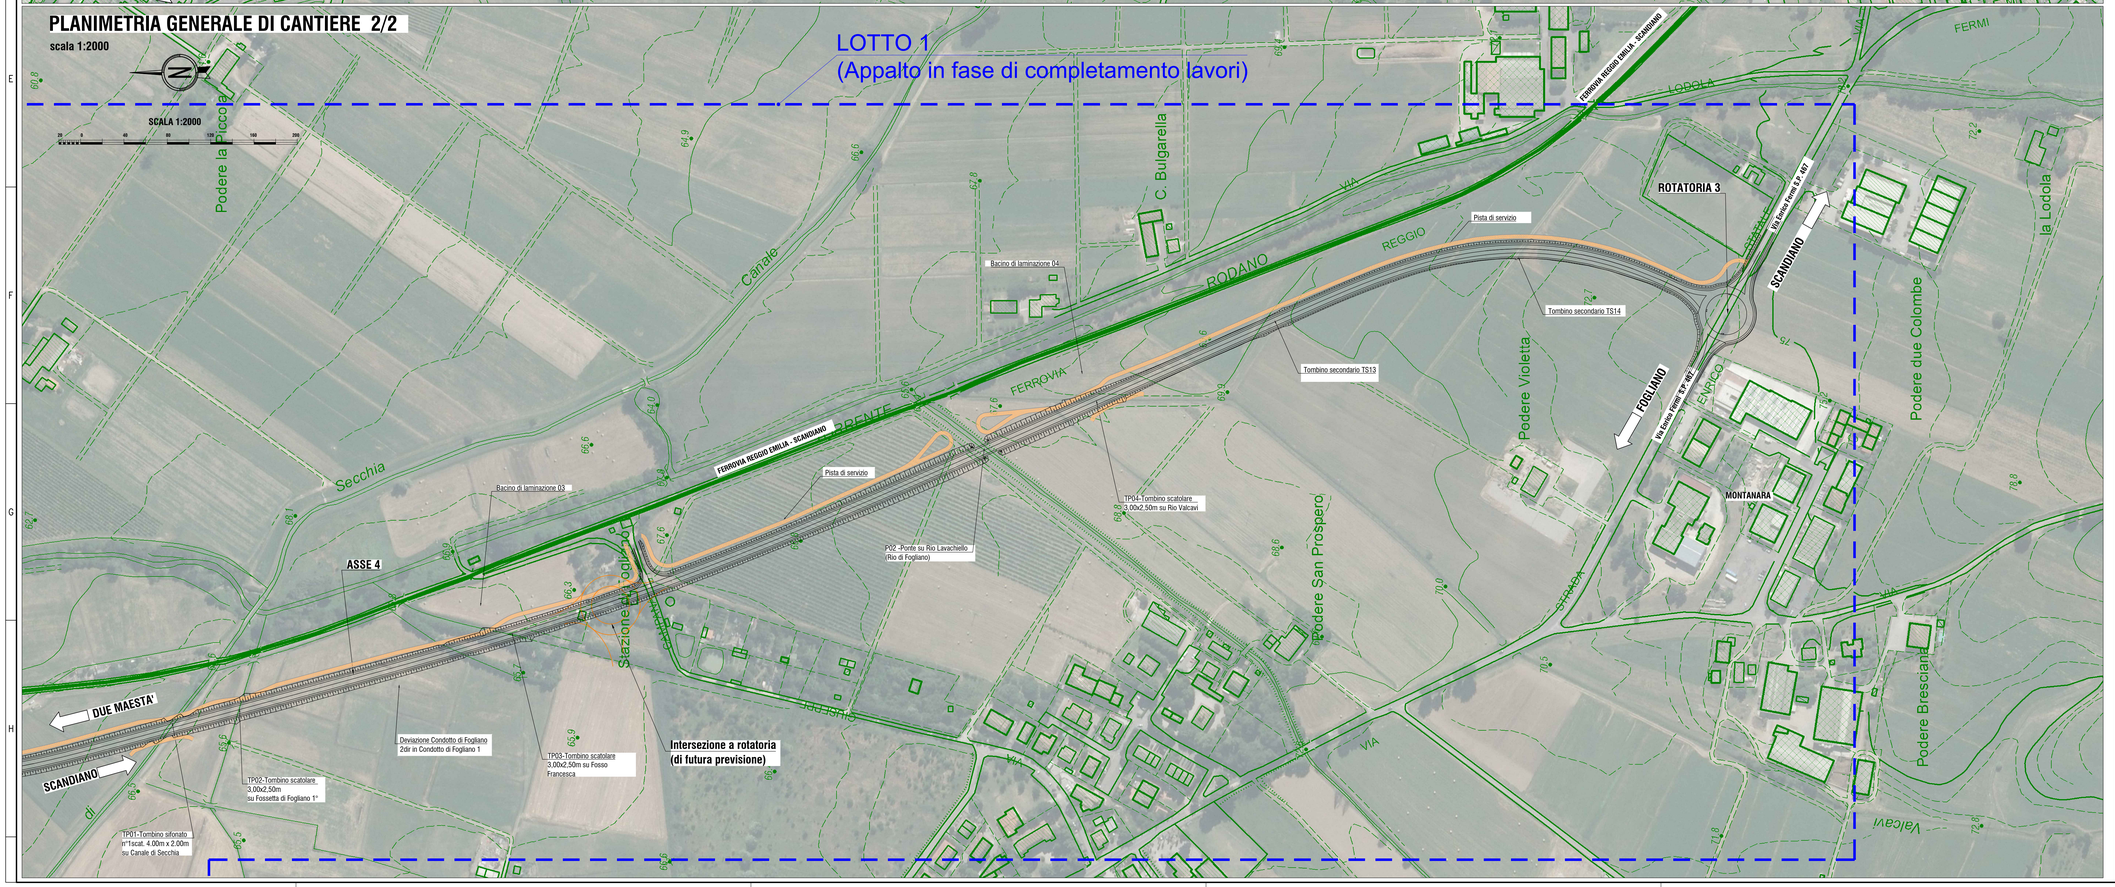

QUADRO D'UNIONE

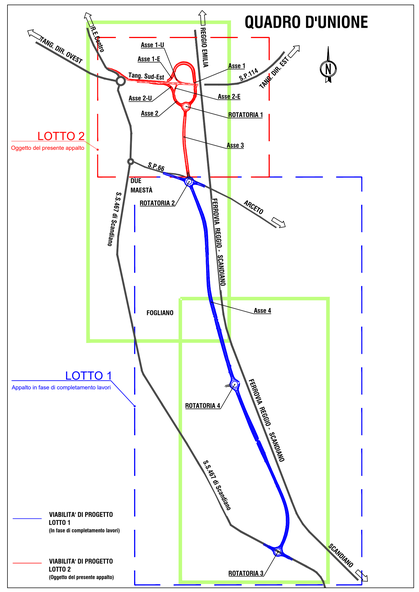

LEGENDA

- VIABILITÀ IN PROGETTO
- CANTIERE OPERATIVO
- CAMPO BASE
- AREA STOCCAGGIO TERRE
- ROTATORIE DA REALIZZARE IN FASE ANTICIPATA
- PISTE PROVVISORIE DI CANTIERE
- VIABILITA' ACCESSO/USCITA AREE DI CANTIERE
- RECINZIONE DI CANTIERE CON RETE ANTIPOLVERE
- VIABILITA' LOCALE PROVVISORIA DURANTE I LAVORI
- VIABILITA' LOCALE INTERFERENTE

PROVINCIA DI REGGIO EMILIA

COMUNE DI REGGIO NELL'EMILIA

TANGENZIALE DI FOGLIANO - DUE MAESTA'

Comune di Reggio Emilia

PROVINCIA DI REGGIO EMILIA - Servizio Infrastrutture, Mobilità Sostenibile, Patrimonio ed Edilizia

IL DIRIGENTE: Dott.Ing. Valerio Busani

IL RESPONSABILE UNICO DEL PROCEDIMENTO: Arch. Francesca Gualtieri

PROGETTO DEFINITIVO

PROGETTAZIONE:

POLITECNICA — BUILDING FOR HUMANS

RESPONSABILE INTEGRAZIONE PRESTAZIONI SPECIALISTICHE
Ing. Marcello Mancone

COORDINAMENTO PROGETTAZIONE
Ing. Alessandro Cecchelli

OPERE A VERDE, ASPETTI PAESAGGISTICI E URBANISTICI
Arch. Maria Cristina Fragni

PROGETTAZIONE OPERE STRADALI
Ing. Alessio Gori

PROGETTAZIONE OPERE IDRAULICHE
Ing. Alessandro Cecchelli

PROGETTAZIONE OPERE STRUTTURALI
Ing. Luciano Viscardi

CANTIERIZZAZIONE E FASI ESPROPRI ED INTERFERENZE
Ing. Stefano Simonini

PROGETTAZIONE IMPIANTI ELETTRICI
Ing. Francesco Frassinetti

COMPUTI E CAPITOLATI
Geom. Riccardo Moriani

COORD. SICUREZZA IN PROGETTAZIONE
Geom. Stefano Cacciatoria

TEAM DI PROGETTO
Ing. Alessandro Nessi
Ing. Stefano Tronconi
Ing. Lorenzo Faeti
Arch. Daniela Corsini
Arch. Valentina Iaia
Ing. Giulio Meloni

ELABORATO

CANTIERIZZAZIONE E FASI ESECUTIVE

Corografia generale di cantiere

PARTE D'OPERA	DISCIPLINA	DOC. E PROG.	FASE	REV.
PD	CN	A002	2	1

Cartella	File name	Prot.	Scala	Formato
10	PDCNA002_21_5010	5010	1:2000	A0

REV.	DESCRIZIONE	Data	REDATTO	VERIFICATO	APPROVATO
5					
4					
3					
2					
1	PROGETTO DEFINITIVO - LOTTO 2	SET 2024	A.Nesci	A.Cecchelli	M.Mancone
0	EMISSIONE	DIC 2020	A.Cecchelli	A.Cecchelli	M.Mancone

Il presente progetto è il frutto del lavoro dei professionisti associati in Politecnica. A termine di legge tutti i diritti sono riservati.
E' vietata la riproduzione in qualsiasi forma senza autorizzazione di POLITECNICA Soc. Coop.