

LAYOUT CAMPO BASE E CAMPO OPERATIVO 1

Scala 1:500




- LEGENDA**
- 1 GUARDIANIA
2 BOX LOCALE SPOGLIATOI /WC
3 BOX LOCALE SPOGLIATOI /DOCCE
4 LOCALE CONSUMAZIONE PASTI
5 LOCALE MEDICAZIONE
6 BOX UFFICI IMPRESE/DL
7 PARCHEGGIO AUTOVETTURE
8 PUNTO INCONTRO EMERGENZA 118

- 9 SOSTA MEZZI DI CANTIERE
10 OFFICINA/DEPOSITO
11 SERBATOI CARBURANTI
12 AREA BOMBOLE
13 WC CHIMICO
14 CONTAINER RIFIUTI
15 AREA STOCCAGGIO MATERIALI
16 POZZETTO PER SEDIMENTAZIONE/LAMINAZIONE
17 LAVAGGIO RUOTE A CIRCUITO CHIUSO

- PAVIMENTAZIONE IN MISTO STABILIZZATO
BASAMENTO IN CLS
DELIMITAZIONE AREE DI SOSTA
NEBULIZZATORI ACQUA
PERCORSI MEZZI DI CANTIERE

QUADRO D'UNIONE

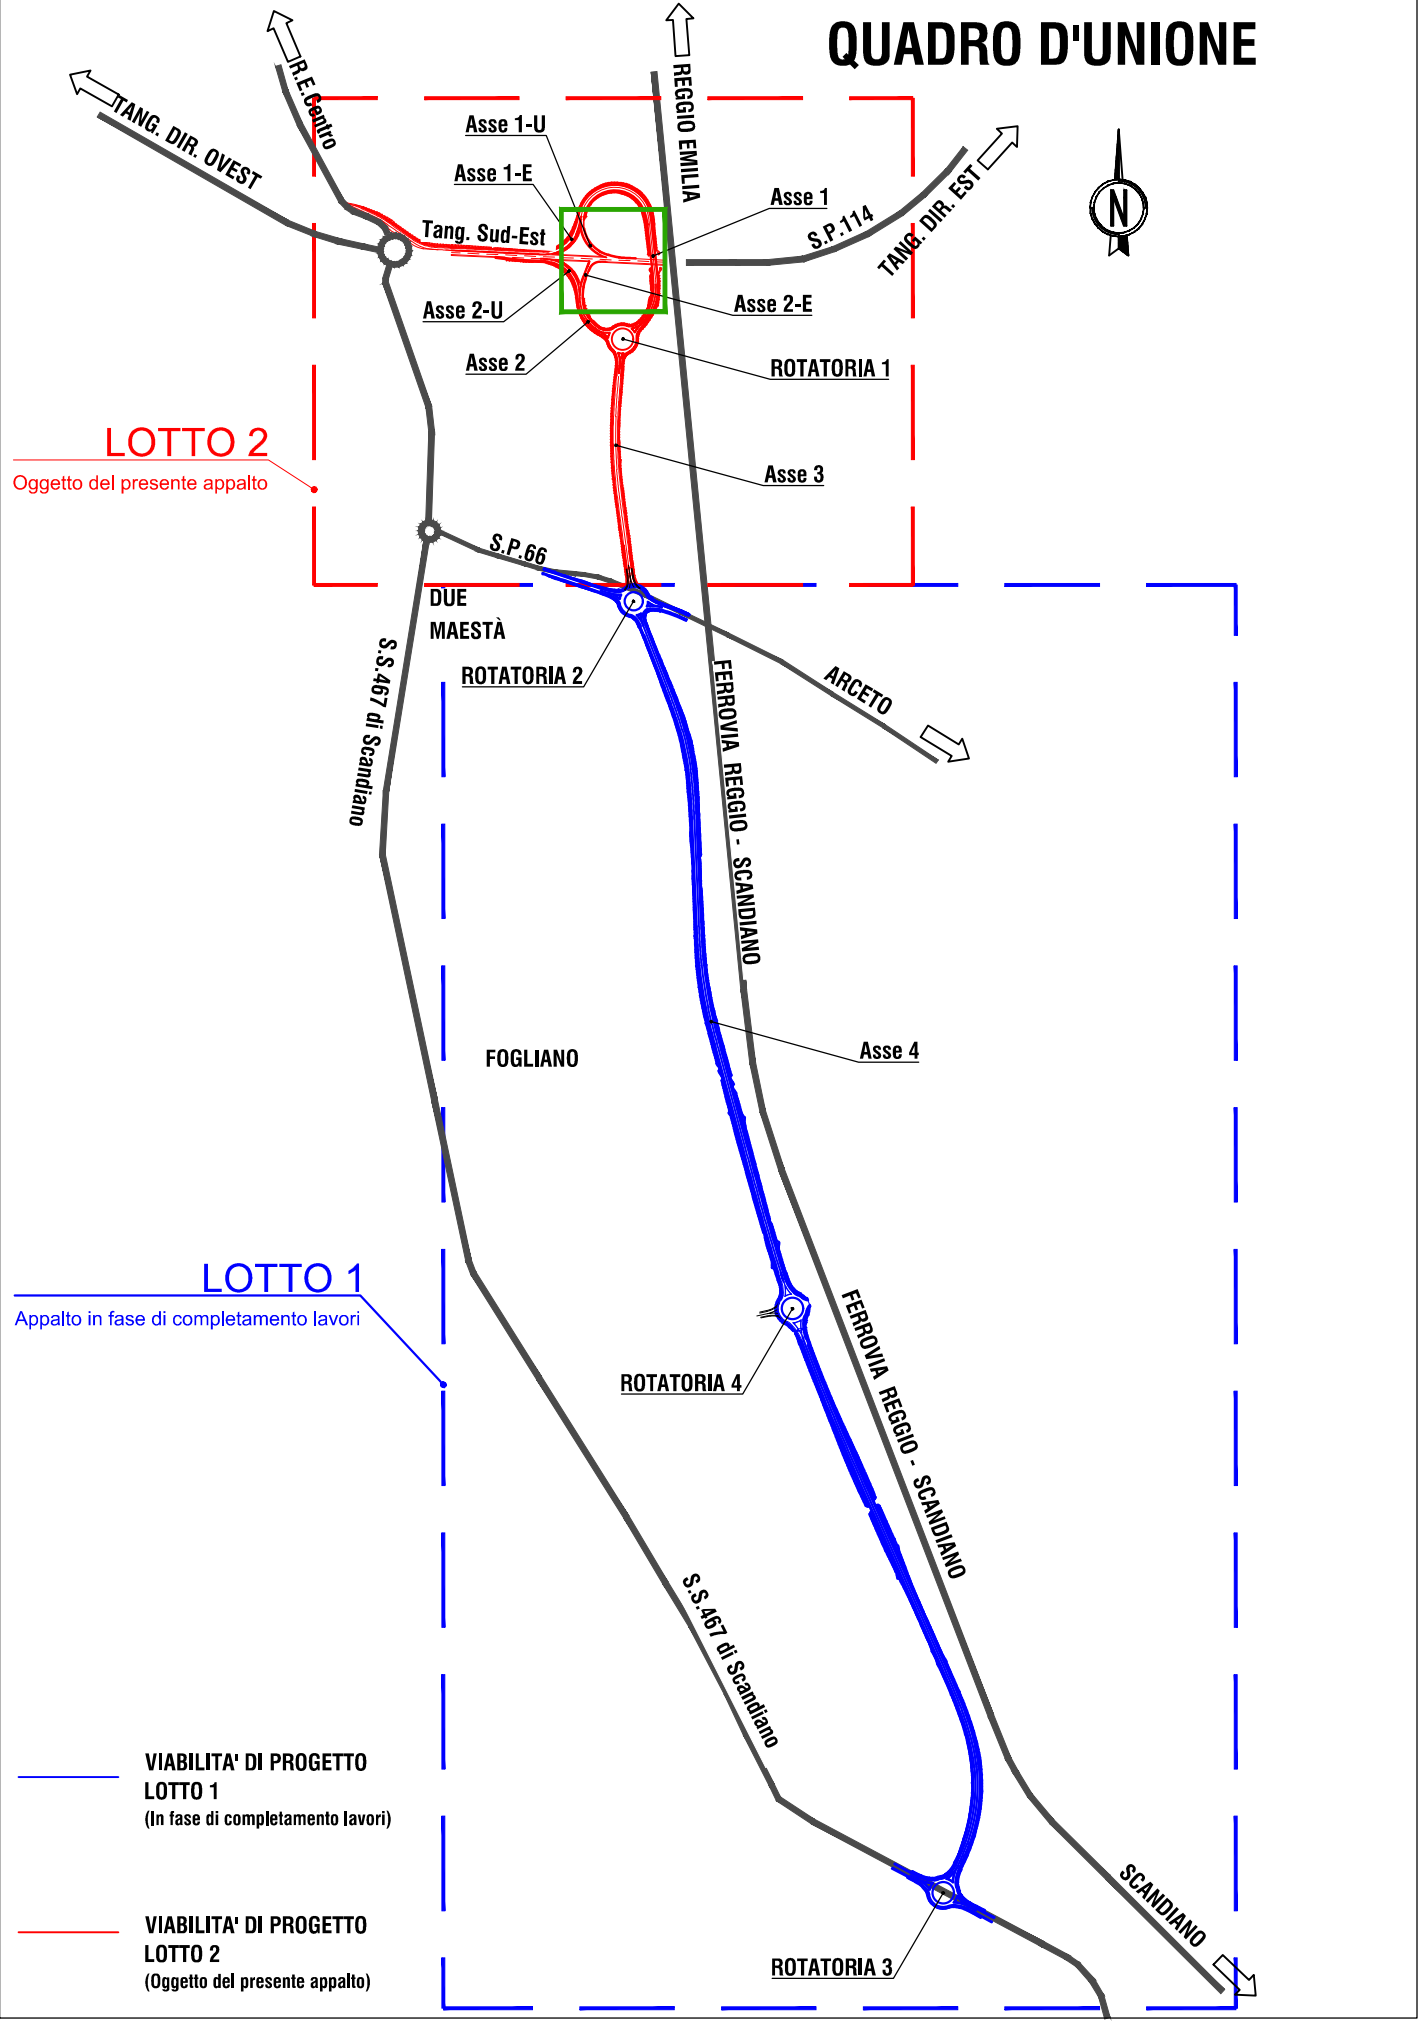

PROVINCIA
DI REGGIO EMILIA



TANGENZIALE DI
FOGLIANO - DUE MAESTA'
Comune di Reggio Emilia



PROVINCIA DI REGGIO EMILIA - Servizio Infrastrutture, Mobilità Sostenibile, Patrimonio ed Edilizia
IL DIRIGENTE: Dott.Ing. Valerio Bussei
IL RESPONSABILE UNICO DEL PROCEDIMENTO: Arch. Francesca Guatteri

PROGETTAZIONE:

POLITECNICA
BUILDING FOR HUMANS

RESPONSABILE E INTEGRATORE
PRESTAZIONI SPECIALISTICHE
Ing. Marcello Marcone
COORDINAMENTO PROGETTAZIONE
Ing. Alessandro Cecchetti

OPERE A VERDE, ASPETTI PAESAGGISTICI E
URBANISTICI
Arch. Maria Cristina Fregni
PROGETTAZIONE OPERE STRADALI
Ing. Alessio Gori
PROGETTAZIONE OPERE IDRAULICHE
Ing. Alessandro Cecchetti
PROGETTAZIONE OPERE STRUTTURALI
Ing. Luciano Viscanti

CANTIERIZZAZIONE E FASI
ESPROPRI ED INTERFERENZE
Ing. Stefano Simonini
PROGETTAZIONE IMPIANTI ELETTRICI
Ing. Francesco Frassinetti
COMPUTI E CAPITOLATI
Geom. Riccardo Moriani
COORD. SICUREZZA IN PROGETTAZIONE
Geom. Stefano Cacciaterra

TEAM DI PROGETTO
Ing. Alessandro Nesci
Ing. Stefano Tronconi
Ing. Lorenzo Felli
Arch. Daniela Corsini
Arch. Valentina Iala
Ing. Giulio Melosi

PROGETTO DEFINITIVO

ELABORATO
CANTIERIZZAZIONE E FASI ESECUTIVE

Layout aree di cantiere - Campo base e Campi operativi

PARTE D'OPERA		DISCIPLINA	DOC. E PROG.	FASE	REV.
PD		CN	N001	2	1
Cartella	File name	Profil.	Scala	Formato	
10	PDCNN001_21_5010_Layout di cantiere	5010	1:5000 1:500	A1	

3	4	3	2	1	0
PROGETTO DEFINITIVO - LOTTO 2	REV. 2024	A. Nesci	A. Cecchetti	M. Marcone	
EMISIONE	DIC 2020	A. Cecchetti	A. Cecchetti	M. Marcone	
REV.	DESCRIZIONE	Data	REDAITTO	VERIFICATO	APPROVATO

Il presente progetto è il frutto del lavoro dei professionisti associati in Politecnica. A termini di legge tutti i diritti sono riservati.
E' vietata la riproduzione in qualsiasi forma senza autorizzazione di POLITECNICA Soc. Coop.