



SEZIONE SCHEMATICA A-A' Scala 1:200

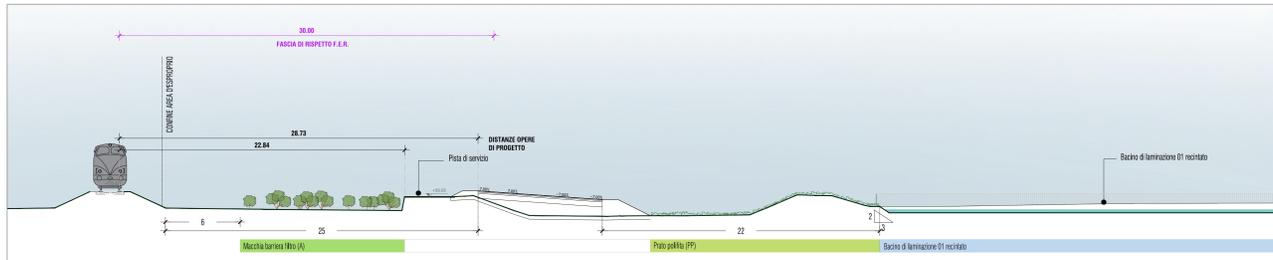


SEZIONE SCHEMATICA B-B' Scala 1:200



SEZIONE SCHEMATICA C-C' Scala 1:200

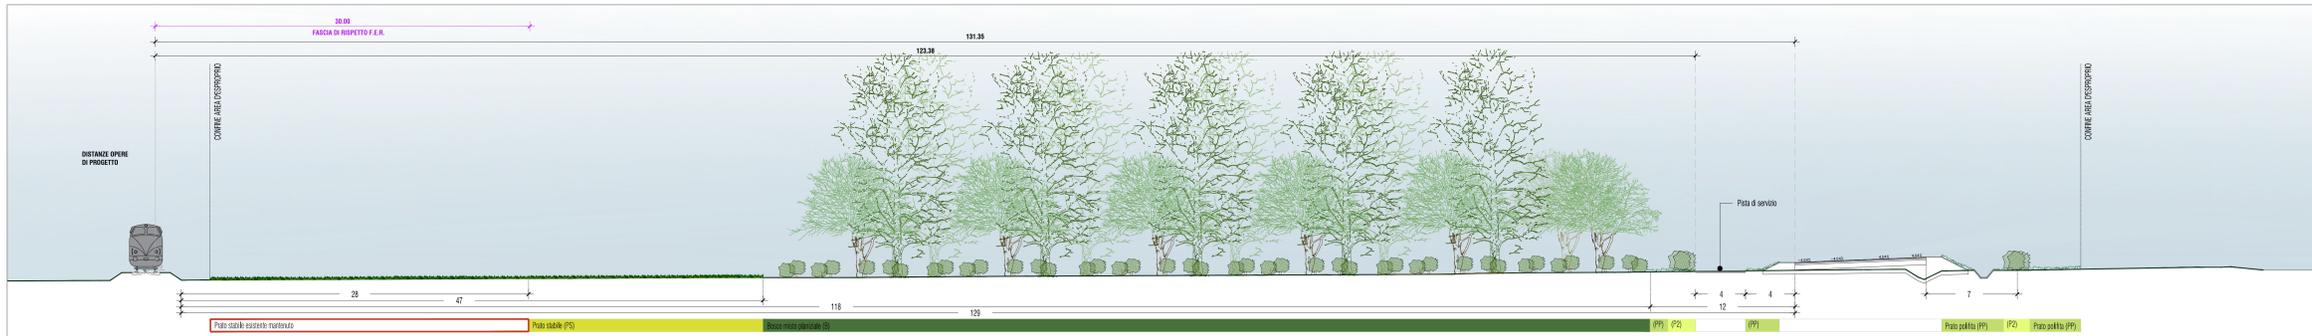

NOTA:  
In verde sono rappresentate le opere a verde di progetto, in grigio le piantumazioni esistenti.

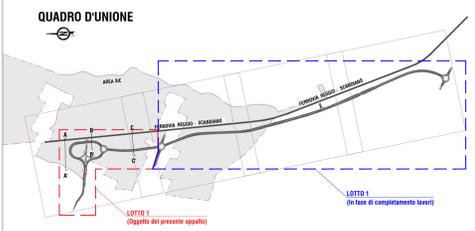

**PROVINCIA DI REGGIO EMILIA**  
Comune di Reggio Emilia

**TANGENZIALE DI FOGLIANO - DUE MAESTA'**

PROVINCIA DI REGGIO EMILIA - Servizio Infrastrutture, Mobilità Sostenibile, Patrimonio ed Edilizia  
IL DIRIGENTE: Dott. Ing. Valerio Bassoli  
IL RESPONSABILE UNICO DEL PROCEDIMENTO: Arch. Francesca Gualtieri

**PROGETTO DEFINITIVO**

RESPONSABILE INTEGRAZIONE PRESTAZIONI SPECIALISTICHE	ING. MARCO MARIANI	COORDINAMENTO PROGETTAZIONE	ING. ALESSANDRO CACCHERI	OPERE A VERDE: ASPETTI PANSAGOGICI E URBANISTICI	ING. ANNA CRISTINA FRUGI	PROGETTAZIONE OPERE STRADALI	ING. ALESSIO GORI	PROGETTAZIONE OPERE IDRAULICHE	ING. ANTONINO CROCIANI	PROGETTAZIONE OPERE STRUTTURALI	ING. LUIGIANO VICIARI	CANTERAZIONE E FASI ESPROPRI ED INTERFERENZE	ING. STEFANO SERRAVALLE	PROGETTAZIONE IMPIANTI ELETTRICI	ING. FRANCESCO FRASSATI	COMPITI E CAPITOLI	Geom. Riccardo Moroni	COORD. SICUREZZA IN PROGETTAZIONE	Geom. Stefano Gioacchino	TEAM DI PROGETTO	ING. ALESSANDRO NASSI	ING. STEFANO TROVATI	ING. LORENZO FARI	ARCH. DANIELA CORVATI	ARCH. VALENTINA MIA	ARCH. GIULIO MENTORI
--	--------------------	-----------------------------	--------------------------	--	--------------------------	------------------------------	-------------------	--------------------------------	------------------------	---------------------------------	-----------------------	--	-------------------------	----------------------------------	-------------------------	--------------------	-----------------------	-----------------------------------	--------------------------	------------------	-----------------------	----------------------	-------------------	-----------------------	---------------------	----------------------

**ELABORATO**

**FASCE DI RISPETTO F.E.R.**

SEZIONI CARATTERISTICHE FASCE DI RISPETTO F.E.R.

PARTE D'OPERA	DISCIPLINA	DOC. E PROG.	FASE	REV.
PD	FF	M001	2	1

Catena	Rilevatore	Scala	Formato
16	PORTINAI_21_S010_Sezioni caratteristiche FCR	50/10	A0

REV.	DESCRIZIONE	SET 2024	A. NERI	A. GUALTIERI	M. MARCONI
0	EMERGENZA DI RISPETTO ALLA PROIEZIONE DI RISTRUTTURAZIONE A FASE DI PAUSE	07/2023	A. Gualtieri	A. Corvati	M. Marconi
1	PROGETTO DEFINITIVO - LOTTO 1	07/2024	A. Neri	A. Gualtieri	M. Marconi
2	REVISIONE	07/2024	A. Gualtieri	A. Corvati	M. Marconi
3	REVISIONE	07/2024	A. Gualtieri	A. Corvati	M. Marconi

Il presente progetto è frutto del lavoro di professionisti associati in Professione e Scienze di Regio EM. della società consociata. È vietata la riproduzione o qualsiasi forma senza autorizzazione di POLITECNICA S.p.A. - Cons.