




SEZIONE TIPO C (rami SP28 deviati)

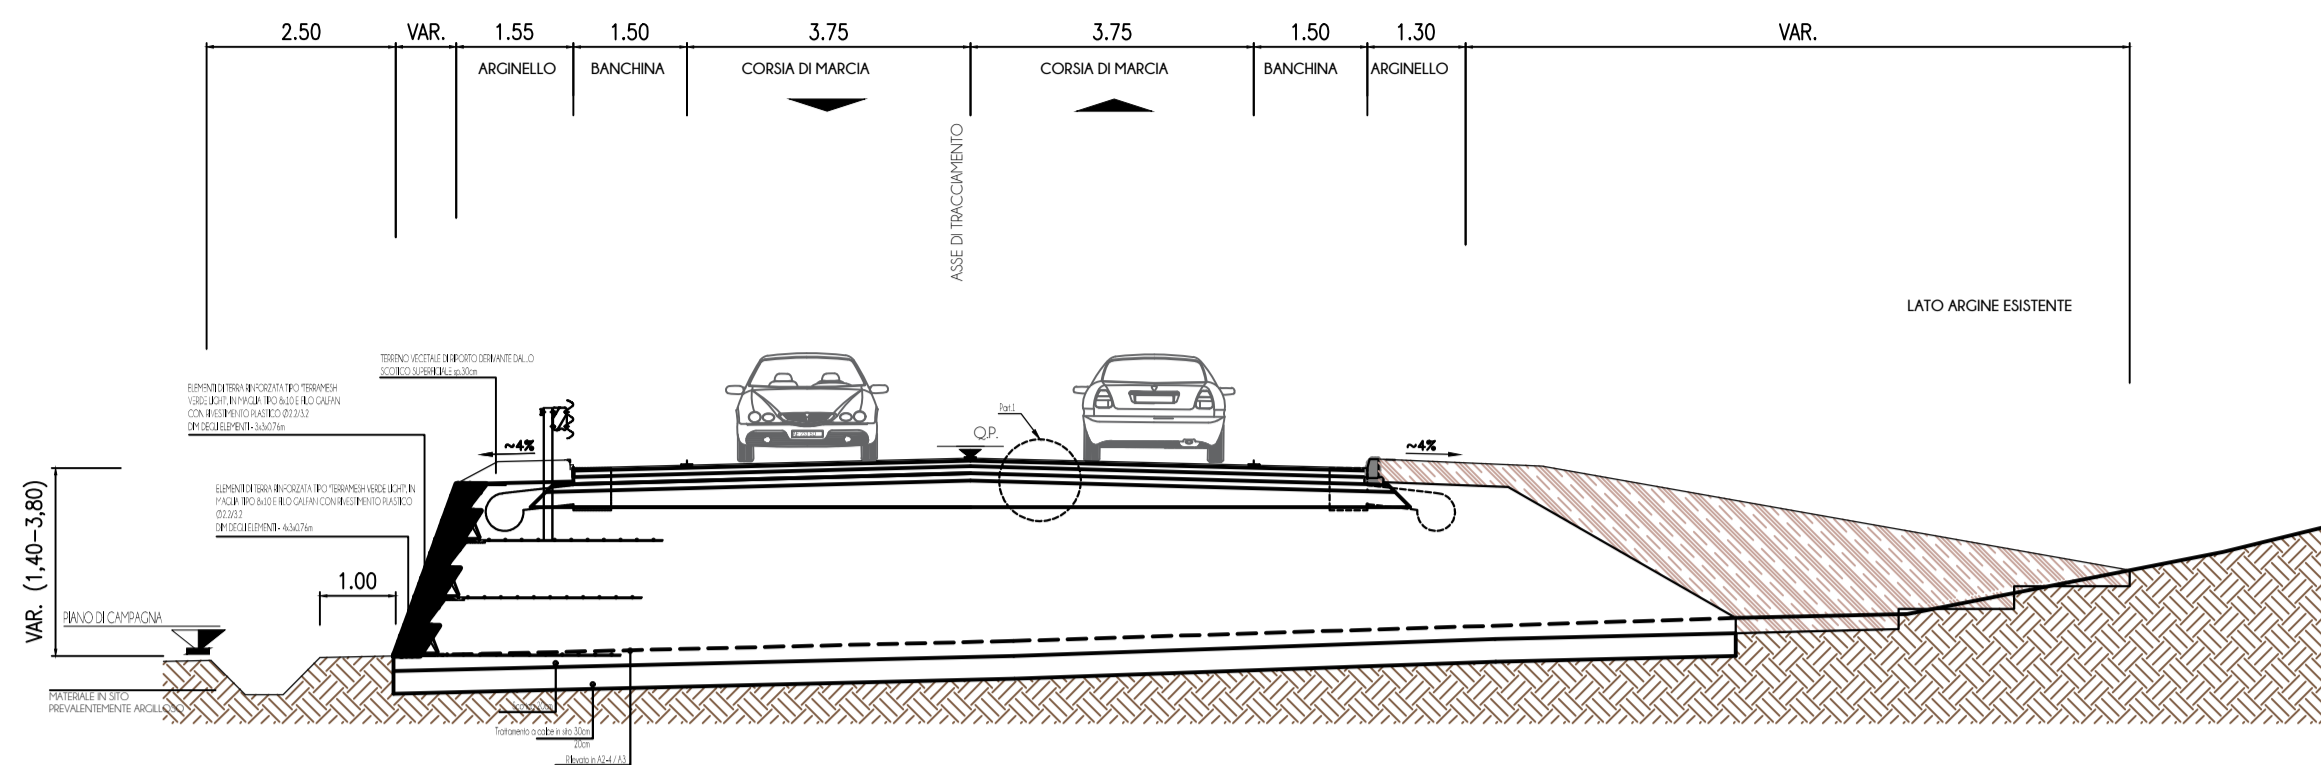


SEZIONE TIPO A (da pk 0+445,50 a pk 1+575,00)

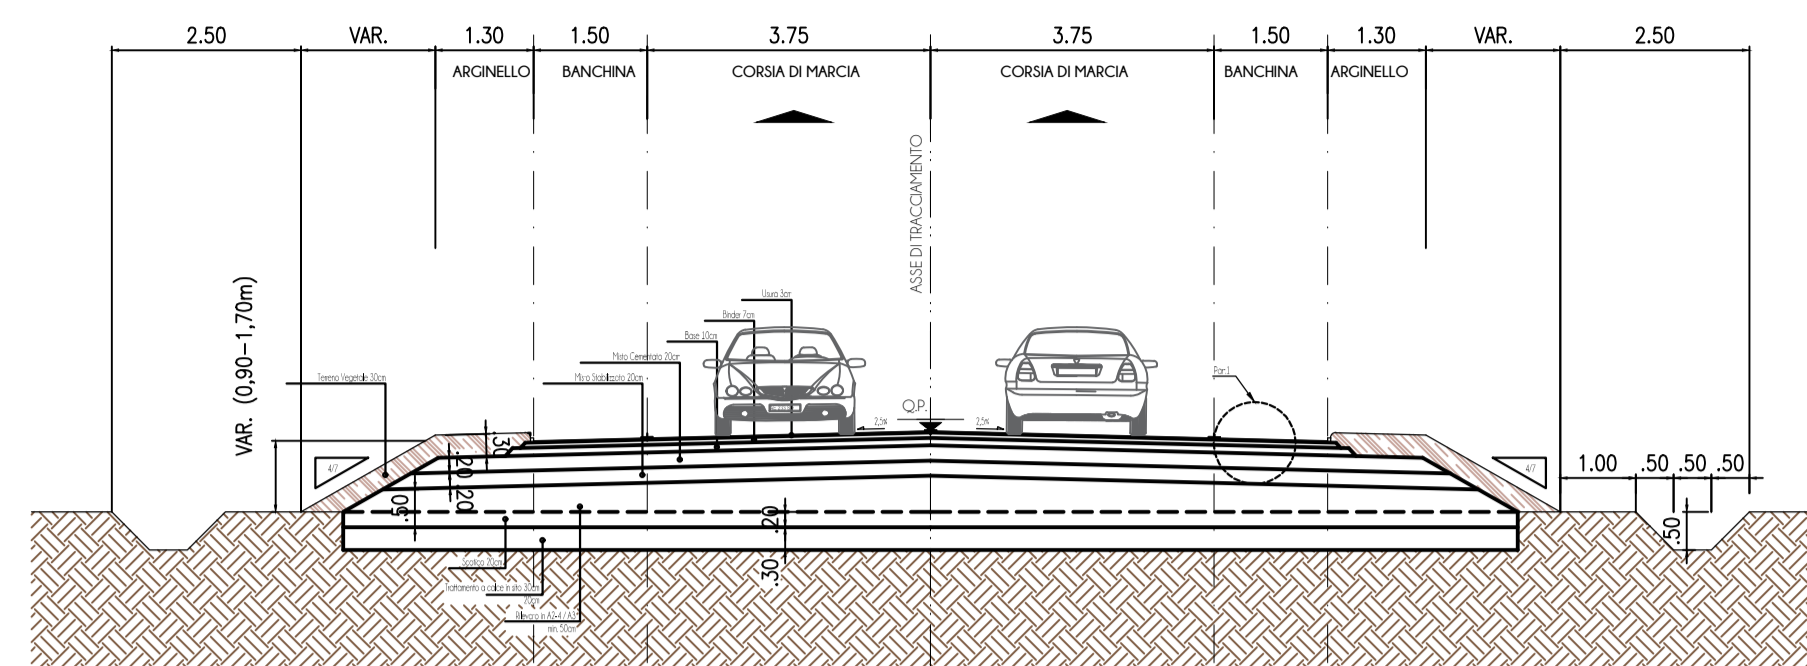


SEZIONE TIPO B con Barriere di Sicurezza

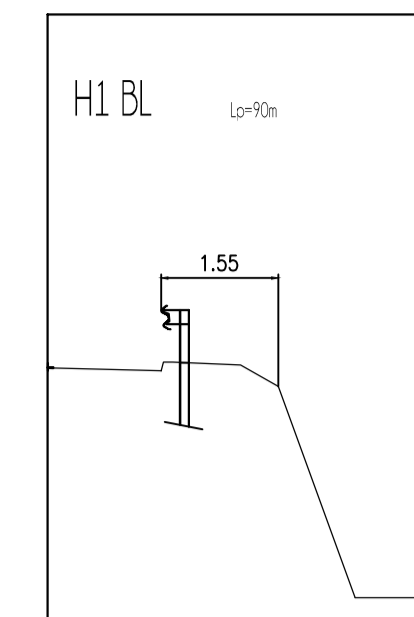


PLANIMETRIA DI POSA BARRIERE DI SICUREZZA
NOTA: - presenti solo nel tratto tra le pk 0+000,00 e 0+445,50

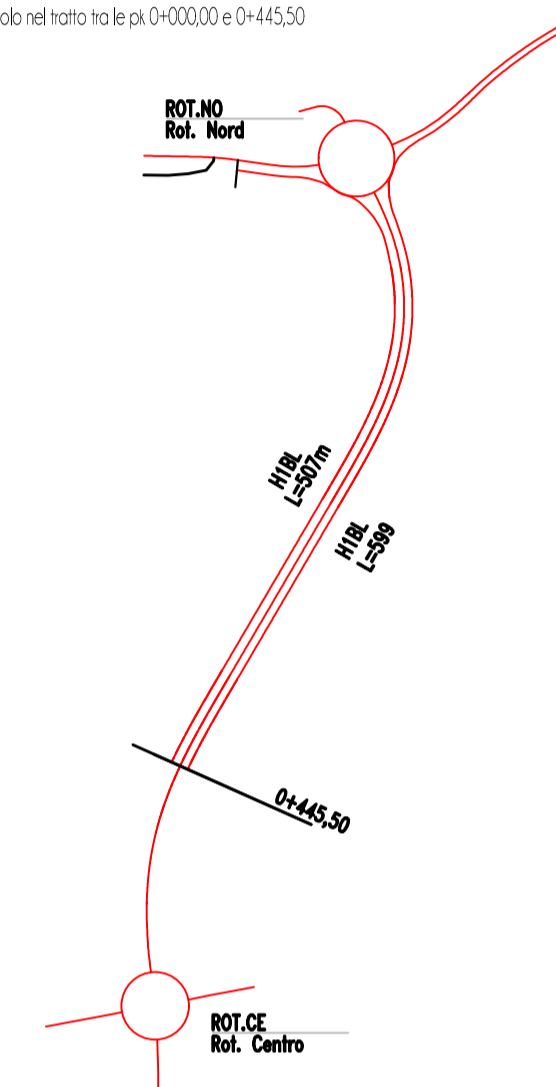


SEZIONE TIPO B (da pk 0+000,00 a pk 0+445,50)

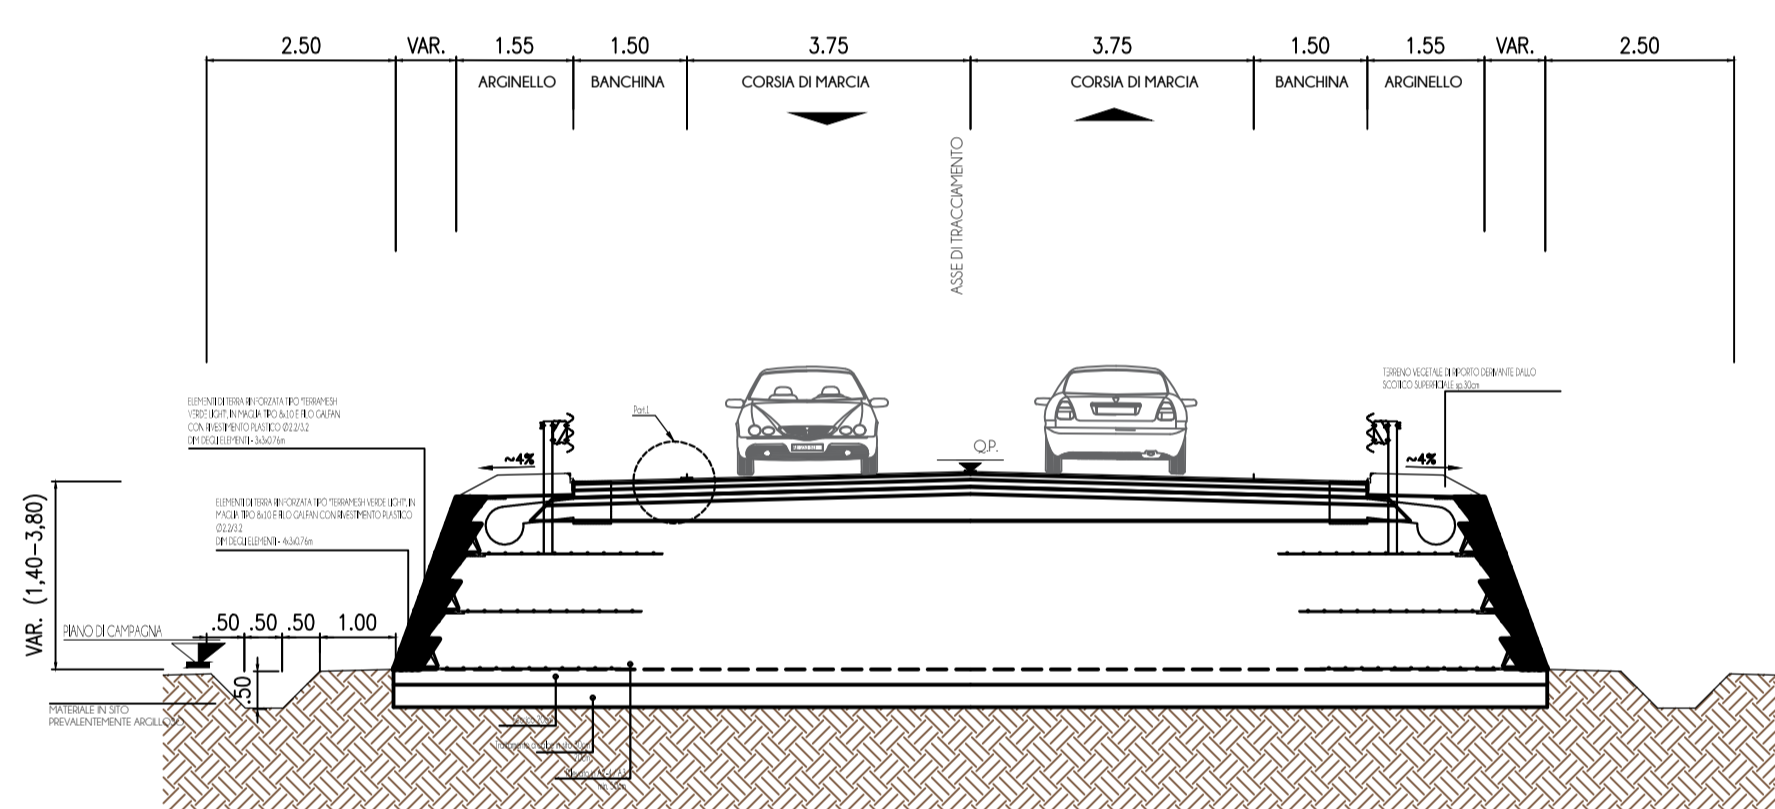


SEZIONE Rotatoria SUD e parte nord Rotatoria NORD

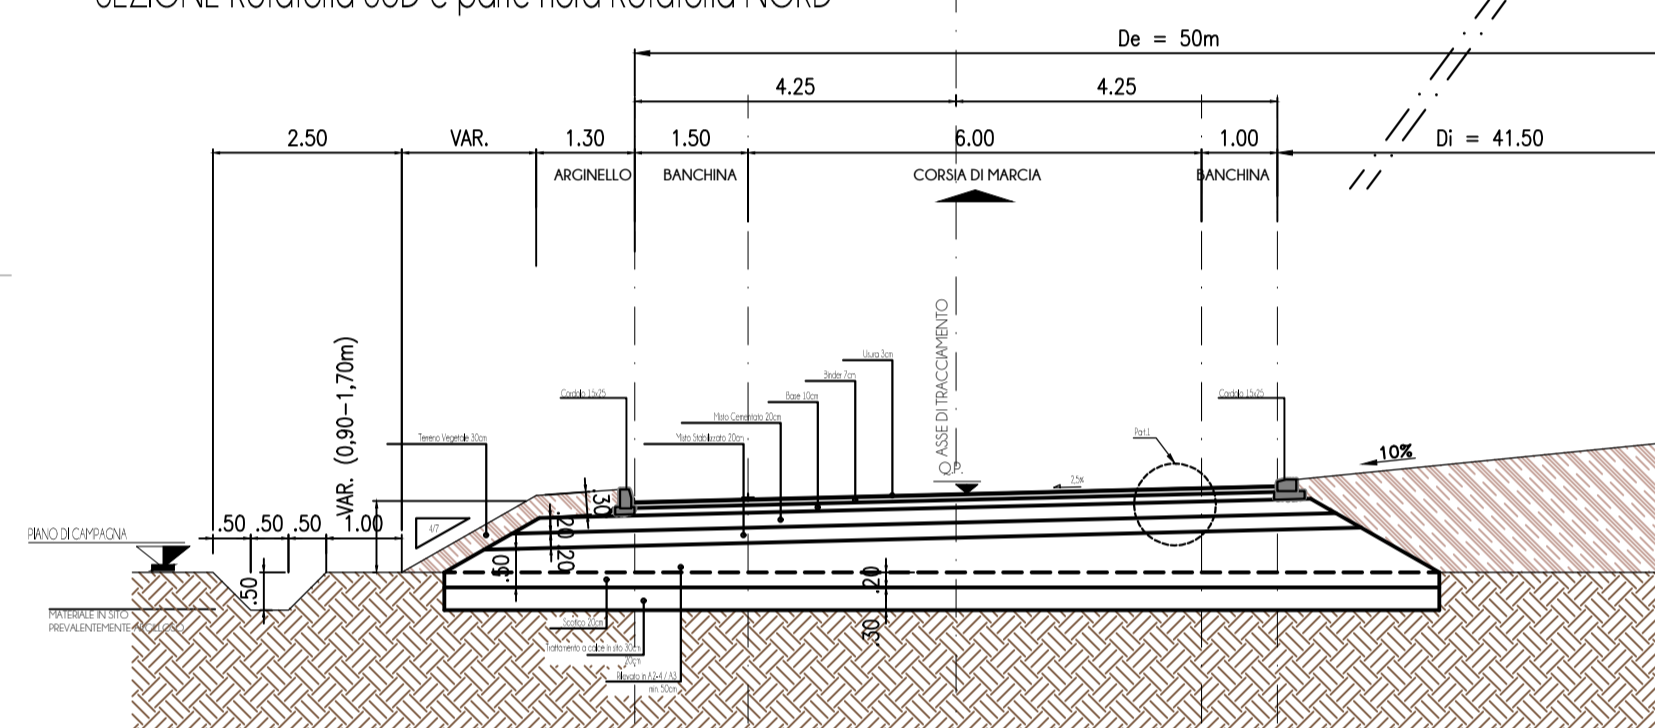


SEZIONE Rotatoria CENTRO

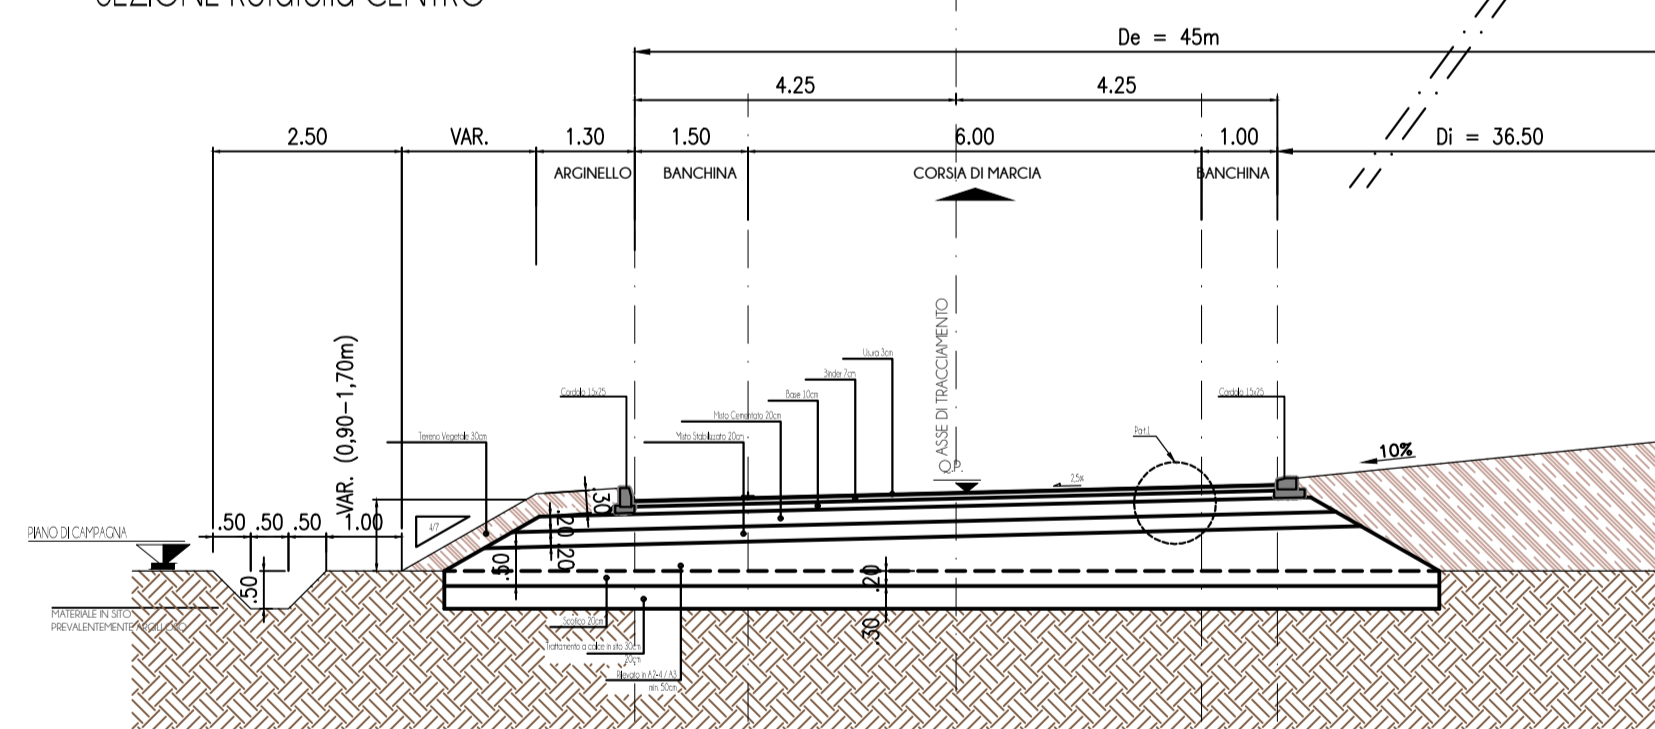

SEZIONE parte sud Rotatoria NORD

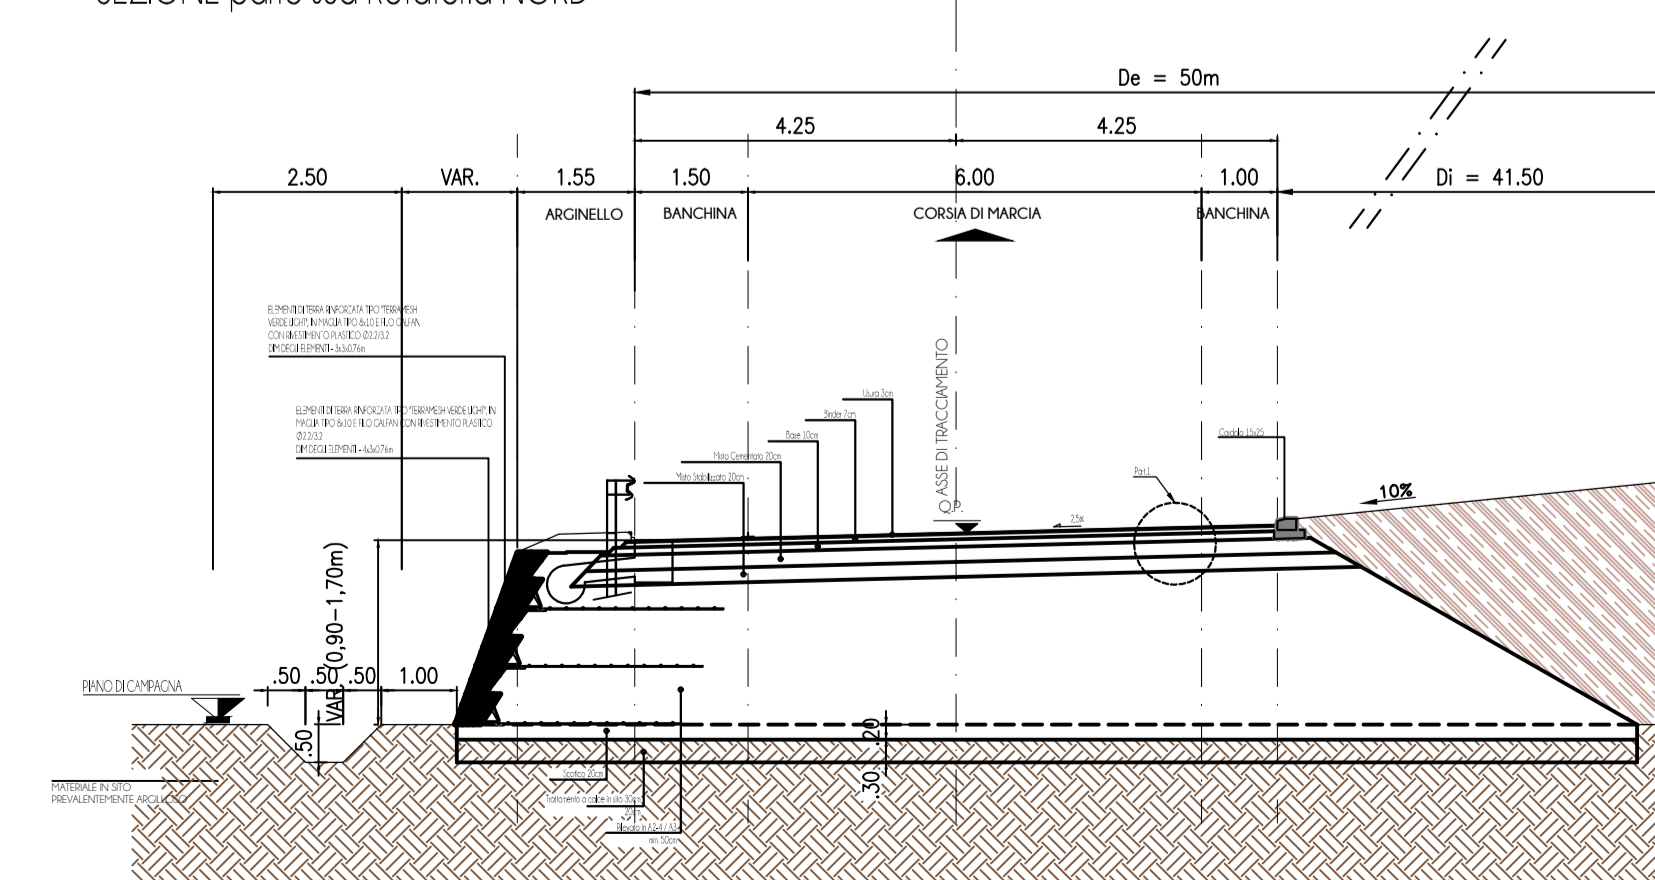

AMBITO DI APPLICAZIONE DELLE SEZIONI
TERRE ARMATE (Sez. Tipo B)

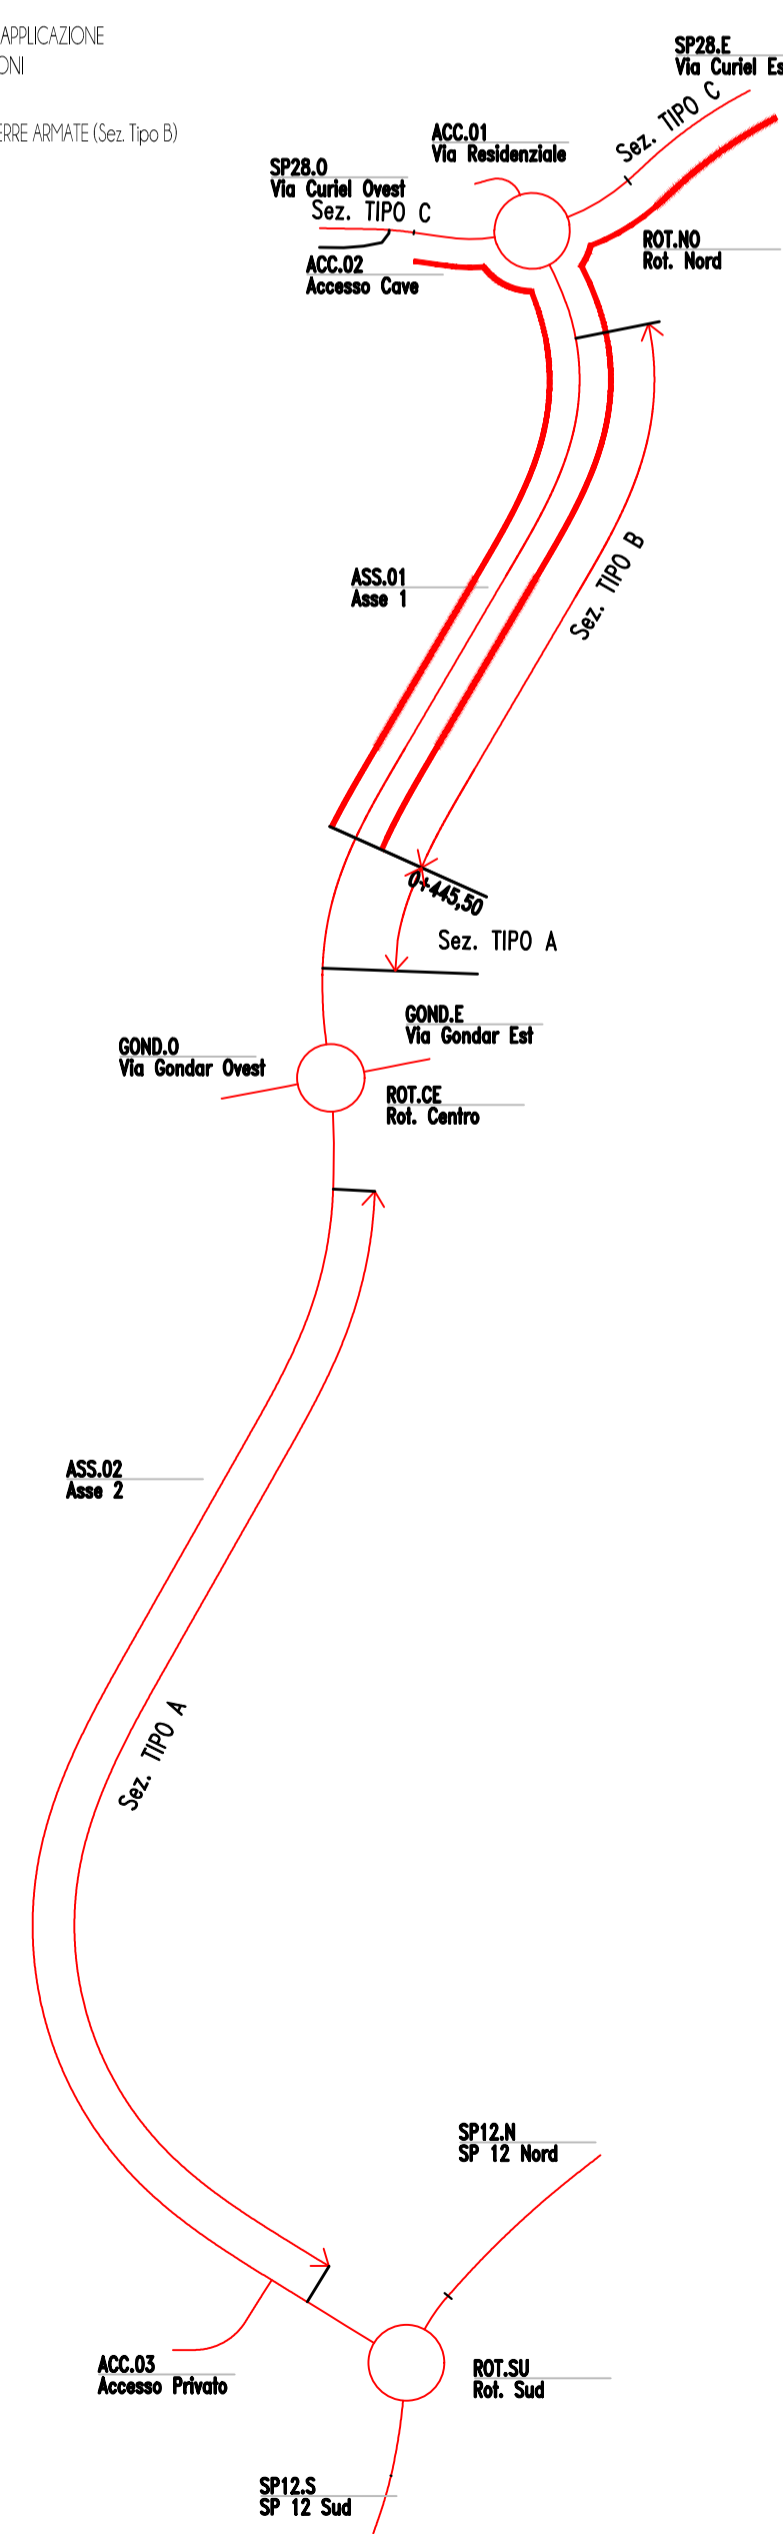

DETTAGLIO FRONTE **DETTAGLI ELEMENTI IN TERRA RINFORZATA "TERRAMESH VERDE LIGHT"**

ELEMENTI TIPO "TERRAMESH VERDE LIGHT"

- TERRENO VEGETALE
- EVENTUALI TALLE
- PANNELLO DI RETI ELETTRONICHE DI RINFORZO
- EVENTUALI CORDONAMENTI

PARTICOLARE

- RETICOLARE DI FINO
- STAFFE DI RINFORZO

ELEMENTO PRE-ASSEMBLATO MONTATO

VISTA PROSPETTICA DA DENTRO - INSTALLAZIONE

SEQUENZA DI POSA TERRAMESH VERDE

SEQUENZA DI POSA (1) SEQUENZA DI POSA (2) SEQUENZA DI POSA (3) SEQUENZA DI POSA (4) SEQUENZA DI POSA (5)

DETTAGLI DI POSA IN CURVA

CONCAVA CONVESSA CHIUSURA DELLE STRUTTURE

PROVINCIA DI REGGIO EMILIA
COMUNE DI MONTECCHIO EMILIA

PROGETTO DI FATTIBILITA' TECNICO-ECONOMICA PER L'INTERVENTO DENOMINATO "INFRASTRUTTURA STRADALE DI SUD-OVEST REALIZZAZIONE DI COLLEGAMENTO TRA LA SP28 E LA SP12 IN COMUNE DI MONTECCHIO EMILIA (RE)

CUP: C21B2400090005 - CIG: B0FC65D1BA

PROVINCIA DI REGGIO EMILIA: Servizio Infrastrutture, Mobilità Sostenibile e Patrimonio
Il Dirigente: Dott. Ing. Valerio Bussei
Il Responsabile Unico di Progetto: Arch. Francesca Cuatieri



Gasparini Associati
studio di Ingegneria e architettura
di Piero A. Gasparini e Ilaria Gasparini
Via E. Pericoli n.14/A 42122 REGGIO EMILIA
TEL: 0522/557508 FAX: 0522/557506
E-MAIL: edilizia@gaspariniassociati.it
P.IVA: 02532480358

Equipe:
Ing. Piero A. Gasparini
Arch. Ilaria Gasparini
Ing. Alessio Delpegetto
Arch. Rossana Romano
Arch. Annachiara Cuatieri



TITOLO		Stato di progetto - Sezioni tipo, elementi marginali e particolari	
PROIEZIONE	DATA	SCALA	FOGLIO
Procedura di verifica di assoggettabilità a VIA Integrata	giugno 2024 novembre 2024	VARIE	A.08