





LEGENDA PIAE 2002

- LIMITE POLO 018
- LIMITE POLO 019
- LIMITE POLO 020
- ZONA ESTRATTIVA ESISTENTE – ZeE
- ZONA ESTRATTIVA DI NUOVA PIANIFICAZIONE PIAE2002 – ZeN
- ZONA DI RIASSETTO AMBIENTALE – ZR
- ZONA DI COLLEGAMENTO – ZC
- AREA IMPIANTO – ZI
- AREE IMPIANTO/TRASFORMAZIONE ESISTENTI E CONSOLIDATE DA CONFERMARE NEL PIAE Var 2020 IN ZI
- ZONIZZAZIONE/PERIMETRAZIONE GIÀ VARIATA DAL PAE 2011


LIMITE DEL COMPARTO ESTRATTIVO
PAE-PIAE var 2021
POLO SECCHIA-CASALGRANDE

SETTORI DEL COMPARTO
ESTRATTIVO INTERNI AL POLO

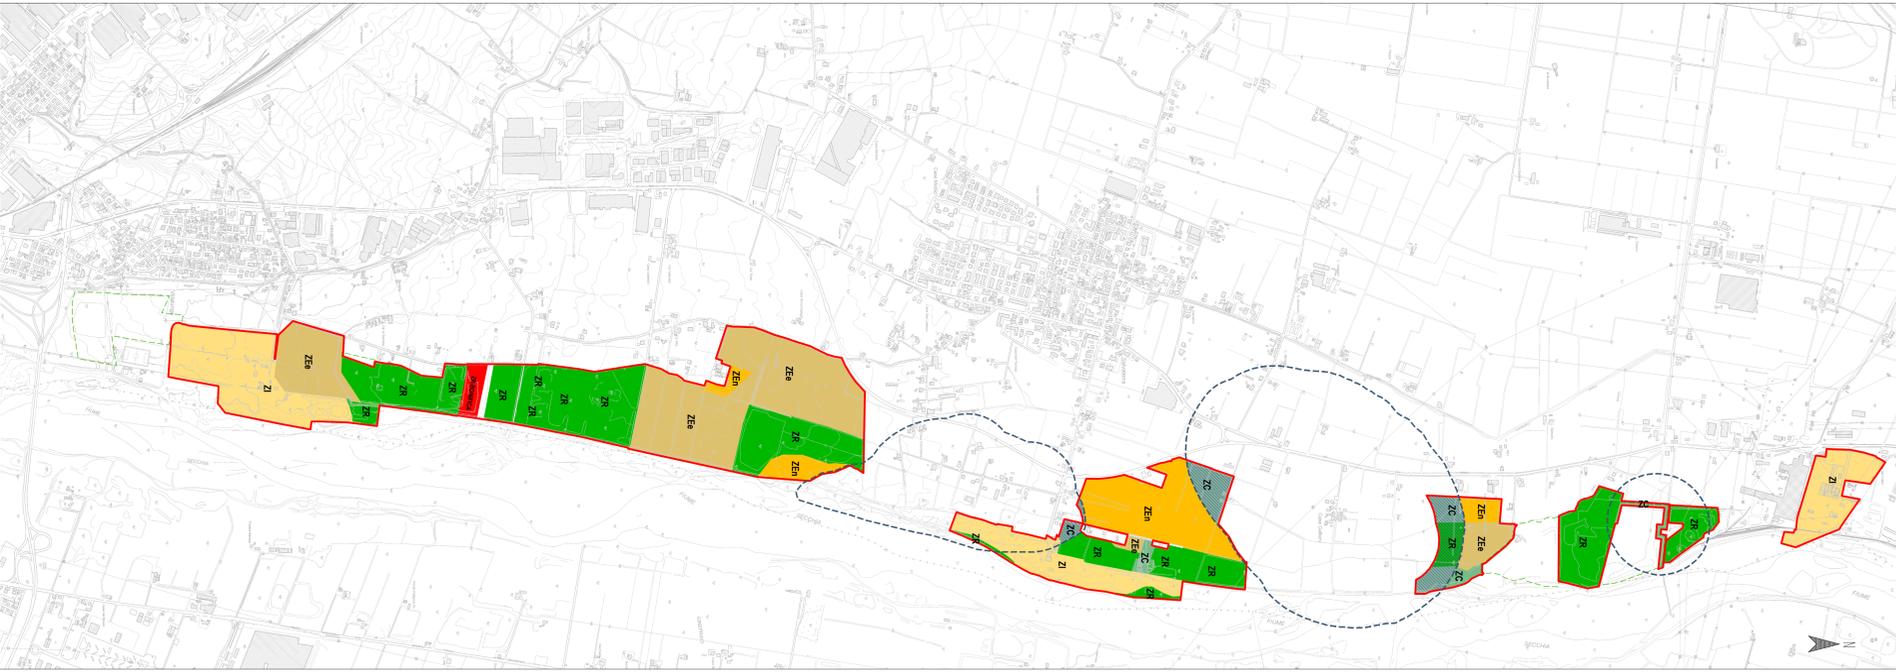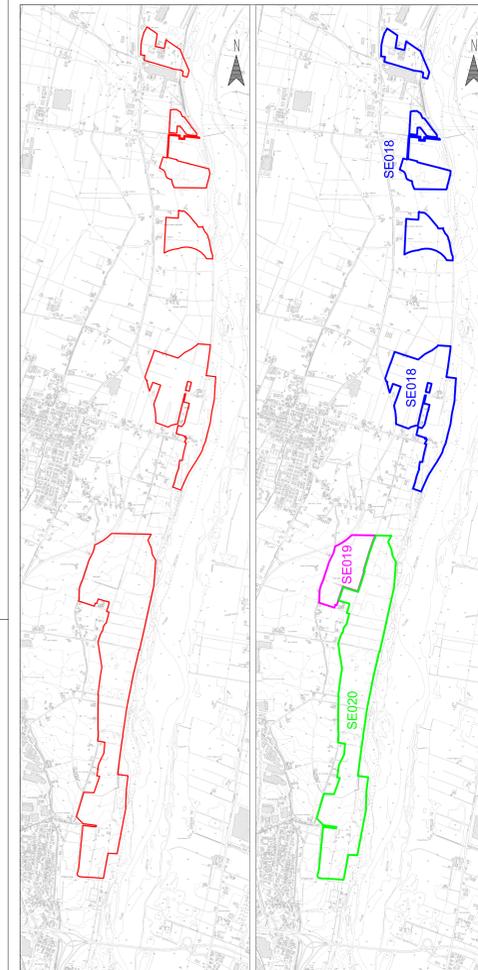

LEGENDA PIAE var 2021

- LIMITE POLO SECCHIA-CASALGRANDE
- ZONA ESTRATTIVA ESISTENTE – ZeE
- ZONA ESTRATTIVA DI NUOVA PIANIFICAZIONE PIAE2002 – ZeN
- ZONA DI RIASSETTO AMBIENTALE – ZR
- ZONA DI COLLEGAMENTO – ZC
- ZONA NON SCAVABILE – CAMPO POZZI
- AREA IMPIANTO – ZI
- AREE DI EX CAVA COLLAUDATE
- AREA SOGGETTA A PROCEDURA DI BONIFICA
- CAMPO POZZI

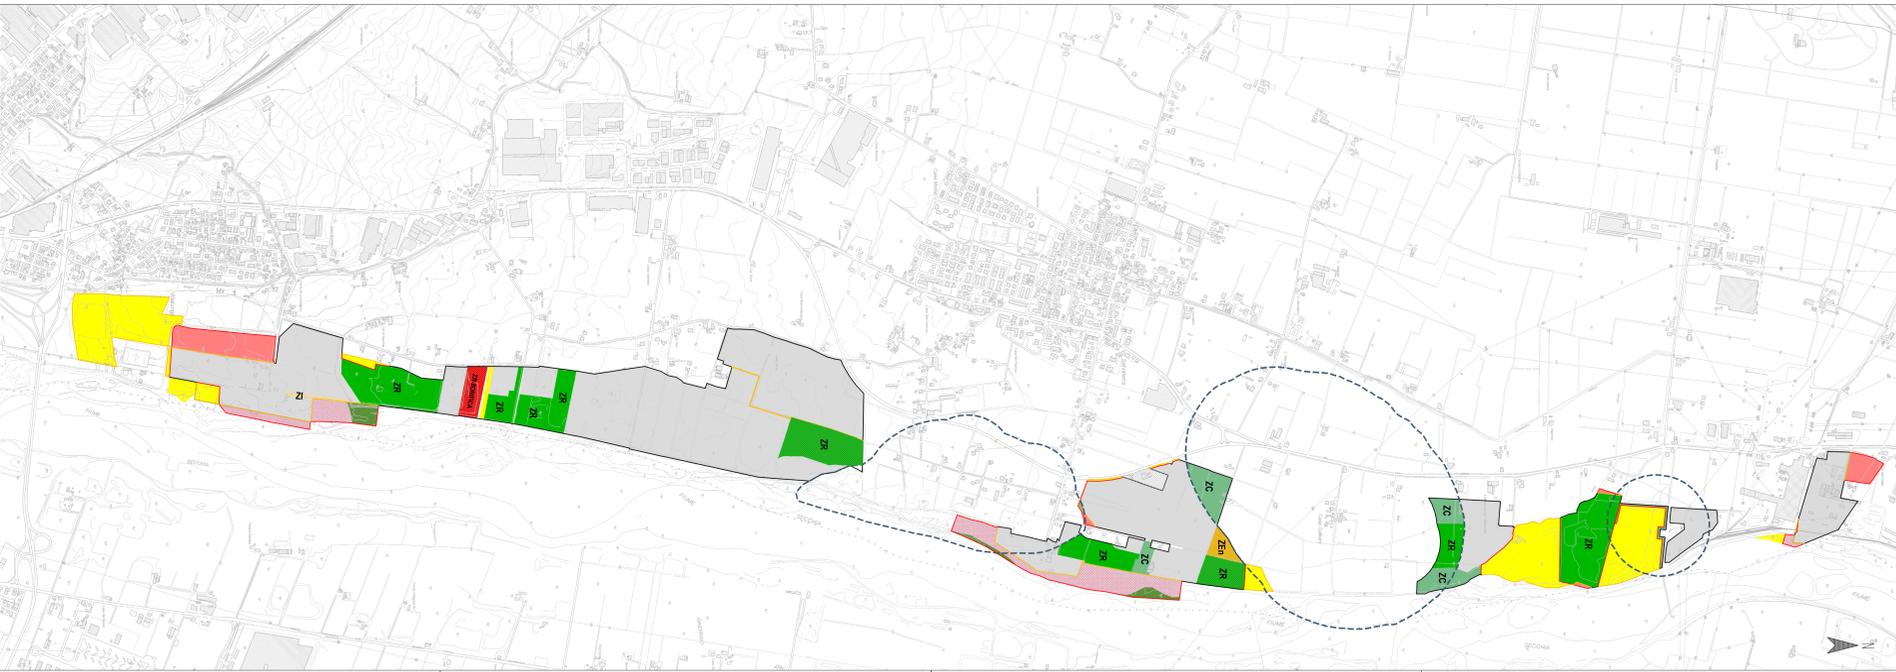

LEGENDA SINOTTICA DI VARIANTE

- LIMITE DI POLO NON OGGETTO DI VARIANTE
- LIMITE DI POLO OGGETTO DI VARIANTE – ELIMINAZIONE
- LIMITE DI POLO OGGETTO DI VARIANTE – NUOVO INSERIMENTO
- SUP. OGGETTO DI VARIANTE: ELIMINAZIONE
- SUP. OGGETTO DI VARIANTE: NUOVO INSERIMENTO
- CAMPO POZZI
- VARIANTE ALLE ZONIZZAZIONI
- AREE IMPIANTO/TRASFORMAZIONE ESISTENTI E CONSOLIDATE DA CONFERMARE NEL PIAE Var 2021 IN ZI
- AREE IMPIANTO/TRASFORMAZIONE ESISTENTI E CONSOLIDATE DA CONFERMARE NEL PIAE var 2021 IN ZR
- ZONE ESTRATTIVE (ZeE e ZeN) CONVERTITE IN ZR
- ZE e ZR MANTENUTE COME ZC
- ZONE ESTRATTIVE (ZeE e ZeN) CONVERTITE IN ZI
- ZONIZZAZIONI DI PIAE 2002 CONFERMATE
- RECEPIMENTO ZONIZZAZIONE GIÀ VARIATA DAL PAE 2011

PROVINCIA DI REGGIO – EMILIA

COMUNE DI CASALGRANDE

**Variante al Piano Attività Estrattive PAE di Casalgrande
in Variante al PIAE della Provincia di Reggio Emilia e agli
Strumenti Urbanistici Comunali**
(L.R. 24/2017 - L.R. 20/2000 - L.R. 17/1991)

OGGETTO: PIAE - VAR. 2021: TAVOLA DI ZONIZZAZIONE - SINOTTICA DI VARIANTE	DATA: Giugno 2023
PROFONORE: COMUNE DI CASALGRANDE <small>Piazza Merli della Libera n. 1 - Tel 0522-988511 - Fax 0522-841239 - 42013 Casalgrande (RE)</small>	SCALA: 1:10.000
PRATICA: 104/23	TAVOLA: 13
GRAFICA: Ing. Simona Magnani <small>Via Canalaria n. 1 - 41040 Poltrago (MO) Cell: 038/8156569 - Pec: simona.magnani@comune.casalgrande.re.it P.IVA: 03130530361 - CF: MGSNAN62M51M623</small>	Revisione: 00 - Dic2021: Adozione 01 - Nov2022: Integratori 02 - Giu2023: Correzioni

FILE: Tav1_2023_VAR_PIAE_SINOTTICA_010109w COPIA CONFORME ALL'ORIGINALE FIRMATO DIGITALMENTE
A norma di legge ci riserviamo la proprietà dell'elaborato con divieto di riprodurlo o renderlo noto a terzi o di utilizzarlo senza autorizzazione scritta