

sistema insediativo

servizio di rango urbano e sovralocale
(pubblico e privato)

- attrezzature per l'istruzione e la formazione
- attrezzature sanitarie e socio-assistenziali
- attrezzature per il tempo libero (inclusi fiere, stadi ed esercizi cinematografici)
- attrezzature civiche e amministrative
- esercizi commerciali alimentari e non alimentari con superficie > di 800 mq

poli funzionali

- ambiti unitari con una o più funzioni strategiche o servizi, ad alta specializzazione economica, scientifica, culturale, sportiva e ricreativa

insediamenti produttivi

- zone per attività produttive esistenti
- zone per attività produttive di completamento/espansione
- ambiti produttivi sovralocali (PSC)

articolazione tipologica dei centri

- ★ centri d'area sede di distretto socio-sanitario
- città regionali
Reggio Emilia
- centri ordinatori di livello superiore
Guastalla
- centri ordinatori di livello inferiore
Correggio, Castelnuovo ne' Monti, Montecchio Emilia e Scandiano
- centri integrativi
Bresciglio, Casalgrande, Castellaro, Caviglioglio, Fabbrico, Novellara, Reggello, Rubiera, Sant'Illario
- centri integrativi di presidio del territorio montano
- centri di base

sistema infrastrutturale

sistema della mobilità a scala europea

- linea AV/AC
- stazione Mediopadana
- autostrade (A1/E35, A22/E45)
- casello autostradale

sistema della mobilità a scala nazionale








- linea ferroviaria RFI: Milano-Bologna-Napoli
Modena-Verona
- stazione fs Reggio nell'Emilia, stazione fs, fermata fs
- viabilità di interesse nazionale (Via Emilia, S.S.63)
- sistema tangenziale del comune di Reggio Emilia

sistema della mobilità a scala regionale

- linea ferroviaria FER (La Spezia-Parma-Mantova)
- stazione FER
- nodo logistico regionale (Dinazzano)
- viabilità di interesse regionale
(Cispadana, Pedemontana, Asse Val d'Enza, Asse Orientale)

sistema della mobilità a scala provinciale

- linea ferroviaria ACT
- bretella metropolitana
- bretella merci
- stazione ACT, fermata, fermata a richiesta
- stazione metropolitana
- nodo logistico provinciale: Reggio Emilia, Rubiera
- altri nodi logistici: San Giacomo, Rubiera, Canossa, S. Ilario
- infrastruttura per la logistica fluviale
- sistema della viabilità radiale
- viabilità di interesse interprovinciale e provinciale
- viabilità di interesse locale
- viabilità panoramica di crinale
- altra viabilità

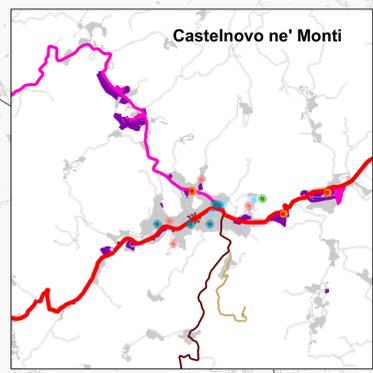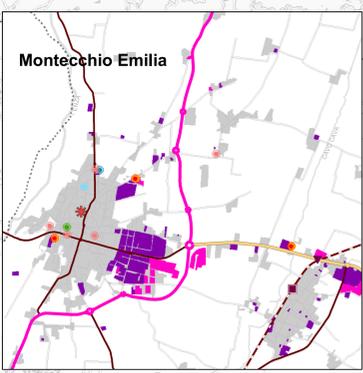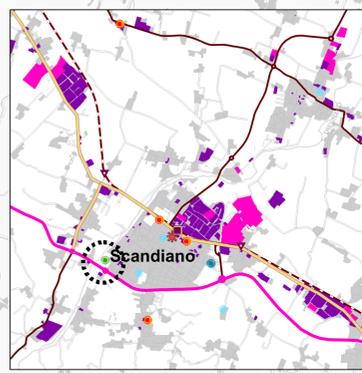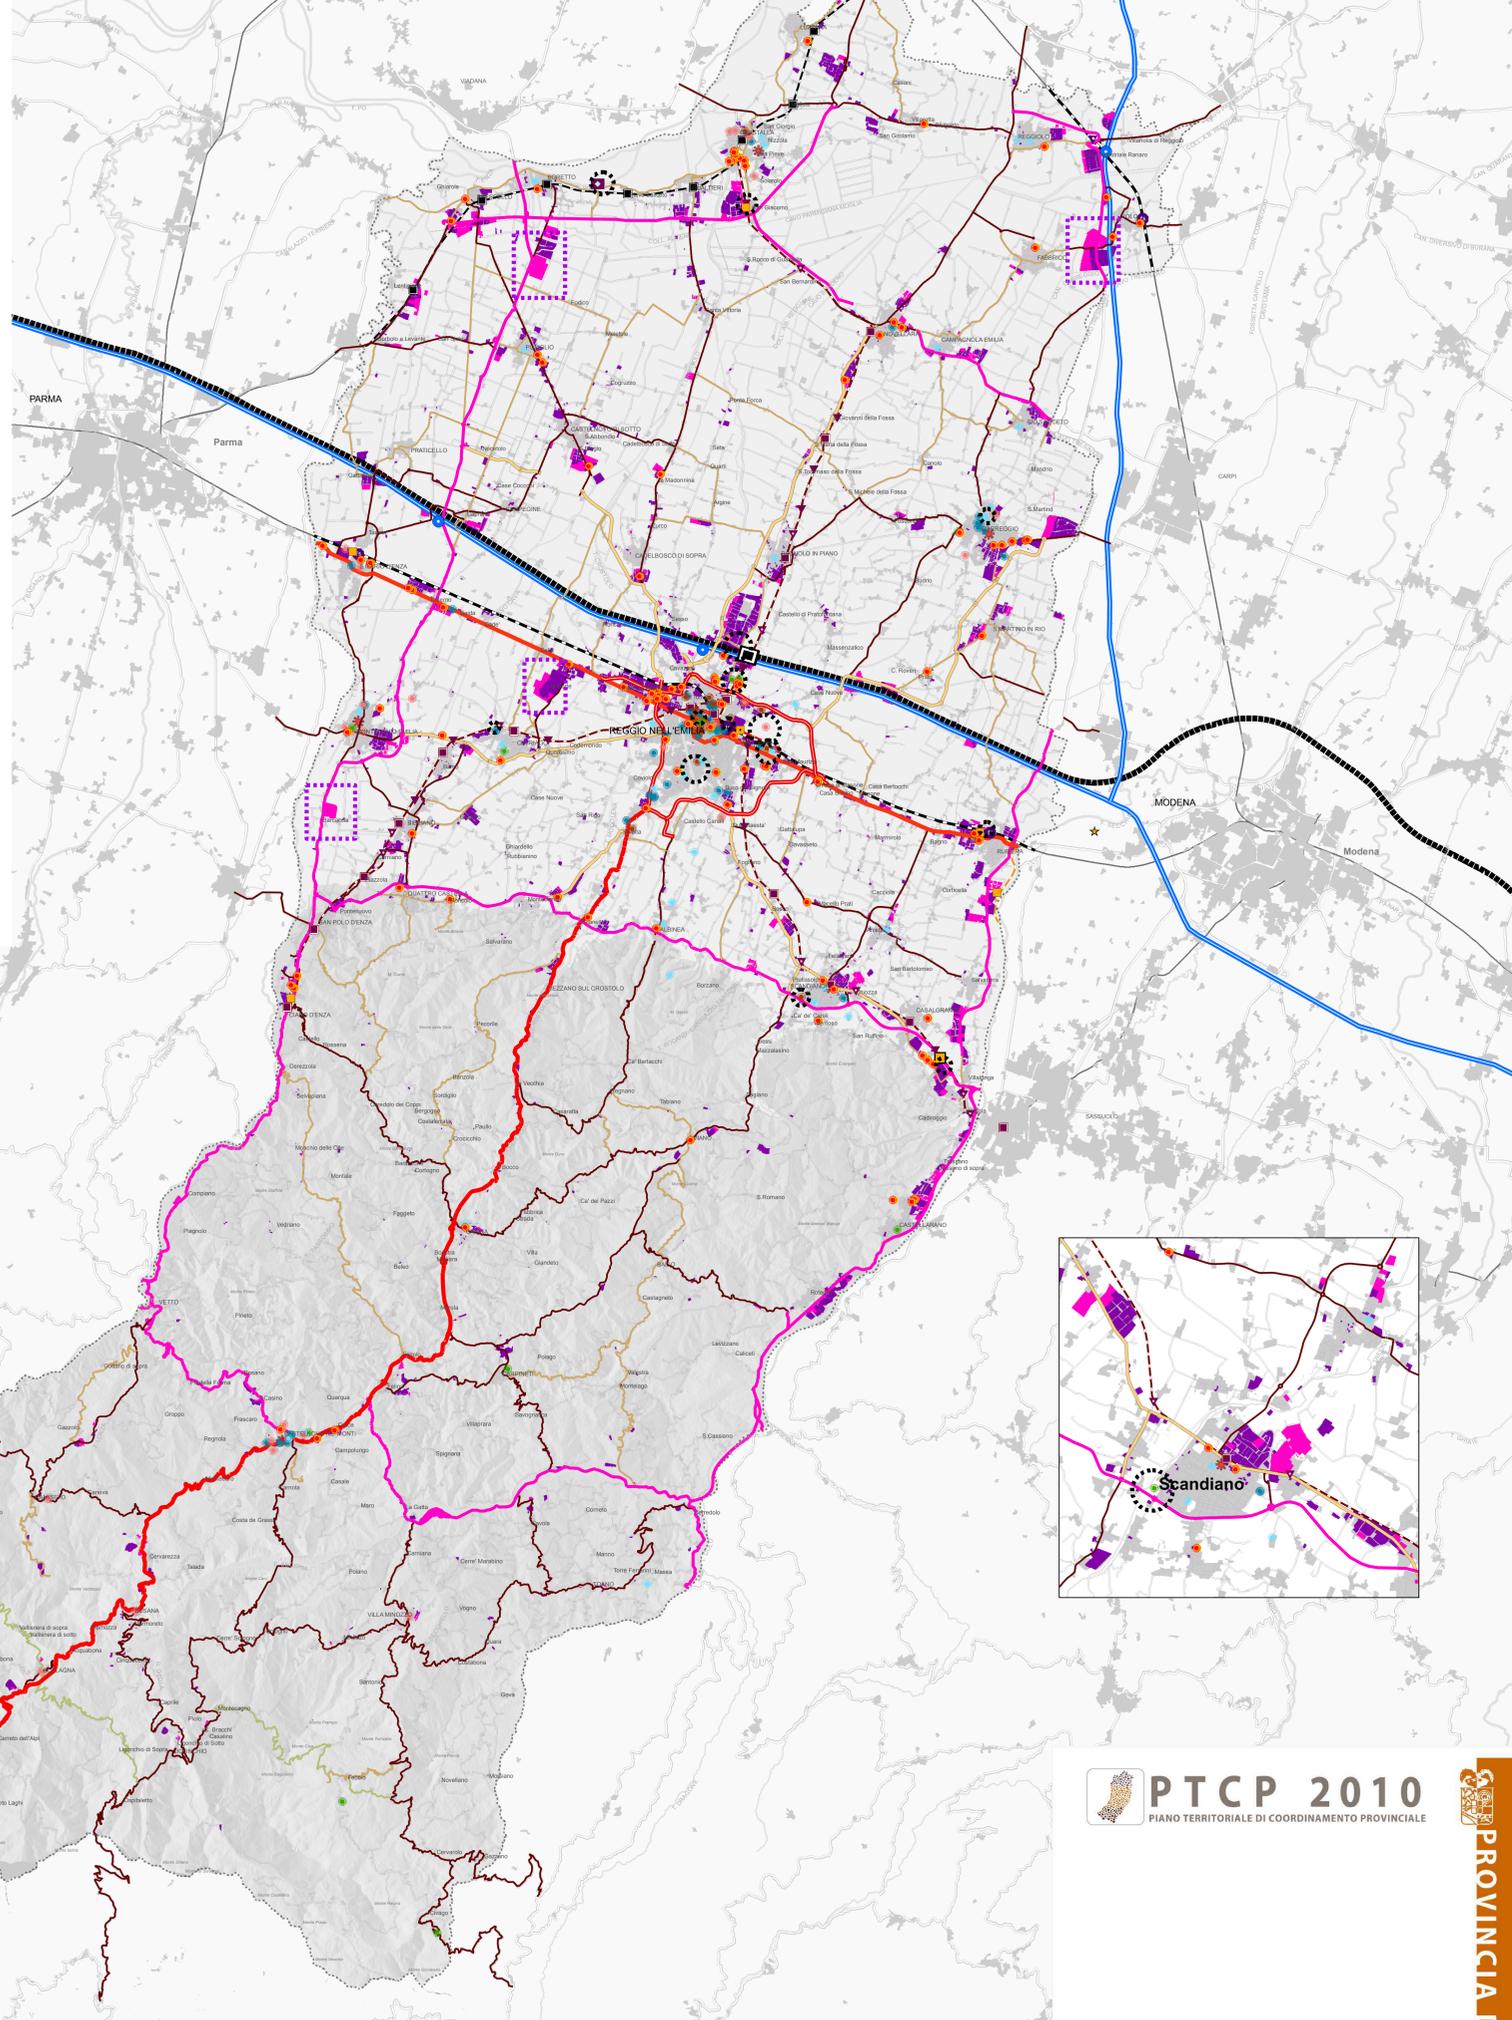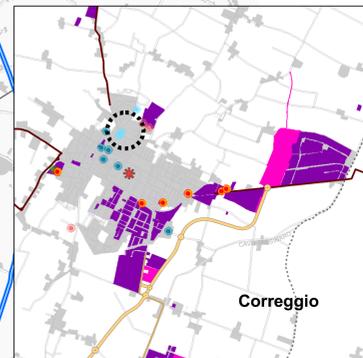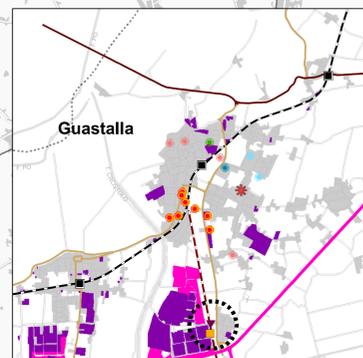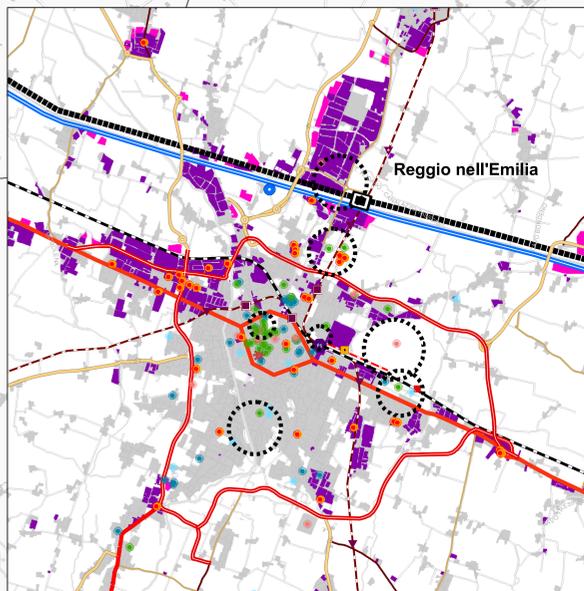

PTCP 2010
PIANO TERRITORIALE DI COORDINAMENTO PROVINCIALE

PROVINCIA DI REGGIO EMILIA

LA PRESIDENTE DELLA PROVINCIA
Serio Masini

L'ASSESSORE PIANIFICAZIONE
CULTURA, PAESAGGIO, AMBIENTE
Roberto Ferrari

IL DIRIGENTE SERVIZIO PIANIFICAZIONE
TERRITORIALE, AMBIENTE E POLITICHE CULTURALI
Arch. Anna Camporini

Adottato dal
Consiglio Provinciale
con atto n° 92 del 06.11.2008

Approvato dal
Consiglio Provinciale
con atto n° 124 del 17.06.2010
IL SEGRETARIO GENERALE
Dott. Enzo F. Di Gagno

Tavola 16 - Tavole di sintesi
Sistema infrastrutturale e insediativo,
inquadramento strutturale

SCALA 1:100.000

