



Provincia di REGGIO EMILIA



Comune di NOVELLARA

**RIPROGRAMMAZIONE DI OPERA PUBBLICA INFRASTRUTTURALE  
(VARIANTE NORD DELLE STRADE PROVINCIALI 42; 4; 5) ai sensi dell'art. 60  
della L.R. 24/2017 "accordo di programma in variante ai piani urbanistici vigenti"**

**FORMAZIONE DI BOSCO URBANO E PIANTUMAZIONE  
DELLE FASCE DI AMBIENTAZIONE STRADALE**



**NOVELLARA  
DIRETTRICE NORD-SUD**

Titolo: Tracciato 2° stralcio lotto 2 della tangenziale su base catastale

Scala: 1:1.000  
Data: Novembre 2022

Num. prat. 4503  
Redatto da: G.P.  
Nome file: 4503EA01.dwg

Tavola: 04  
Orientamento: N

Progettista:  
Arch. Aldo Caiti


Collaboratori:  
Ing. Simone Caiti  
Arch. Giorgio Paterlini  
Rag. Davide Rombi  
Arch. Kaya Umesh

Rev.	Data rev.	Descrizione	Redatto da:



**LEGENDA**

- Tangenziale
- Perimetro aree da acquisire (in parte già acquisite) per la realizzazione della Tangenziale
- Viabilità di servizio
- Barriera stradale H2/H3 accoppiata a barriera fonoassorbente H = 2.00 m (880 m)
- Albero esistente

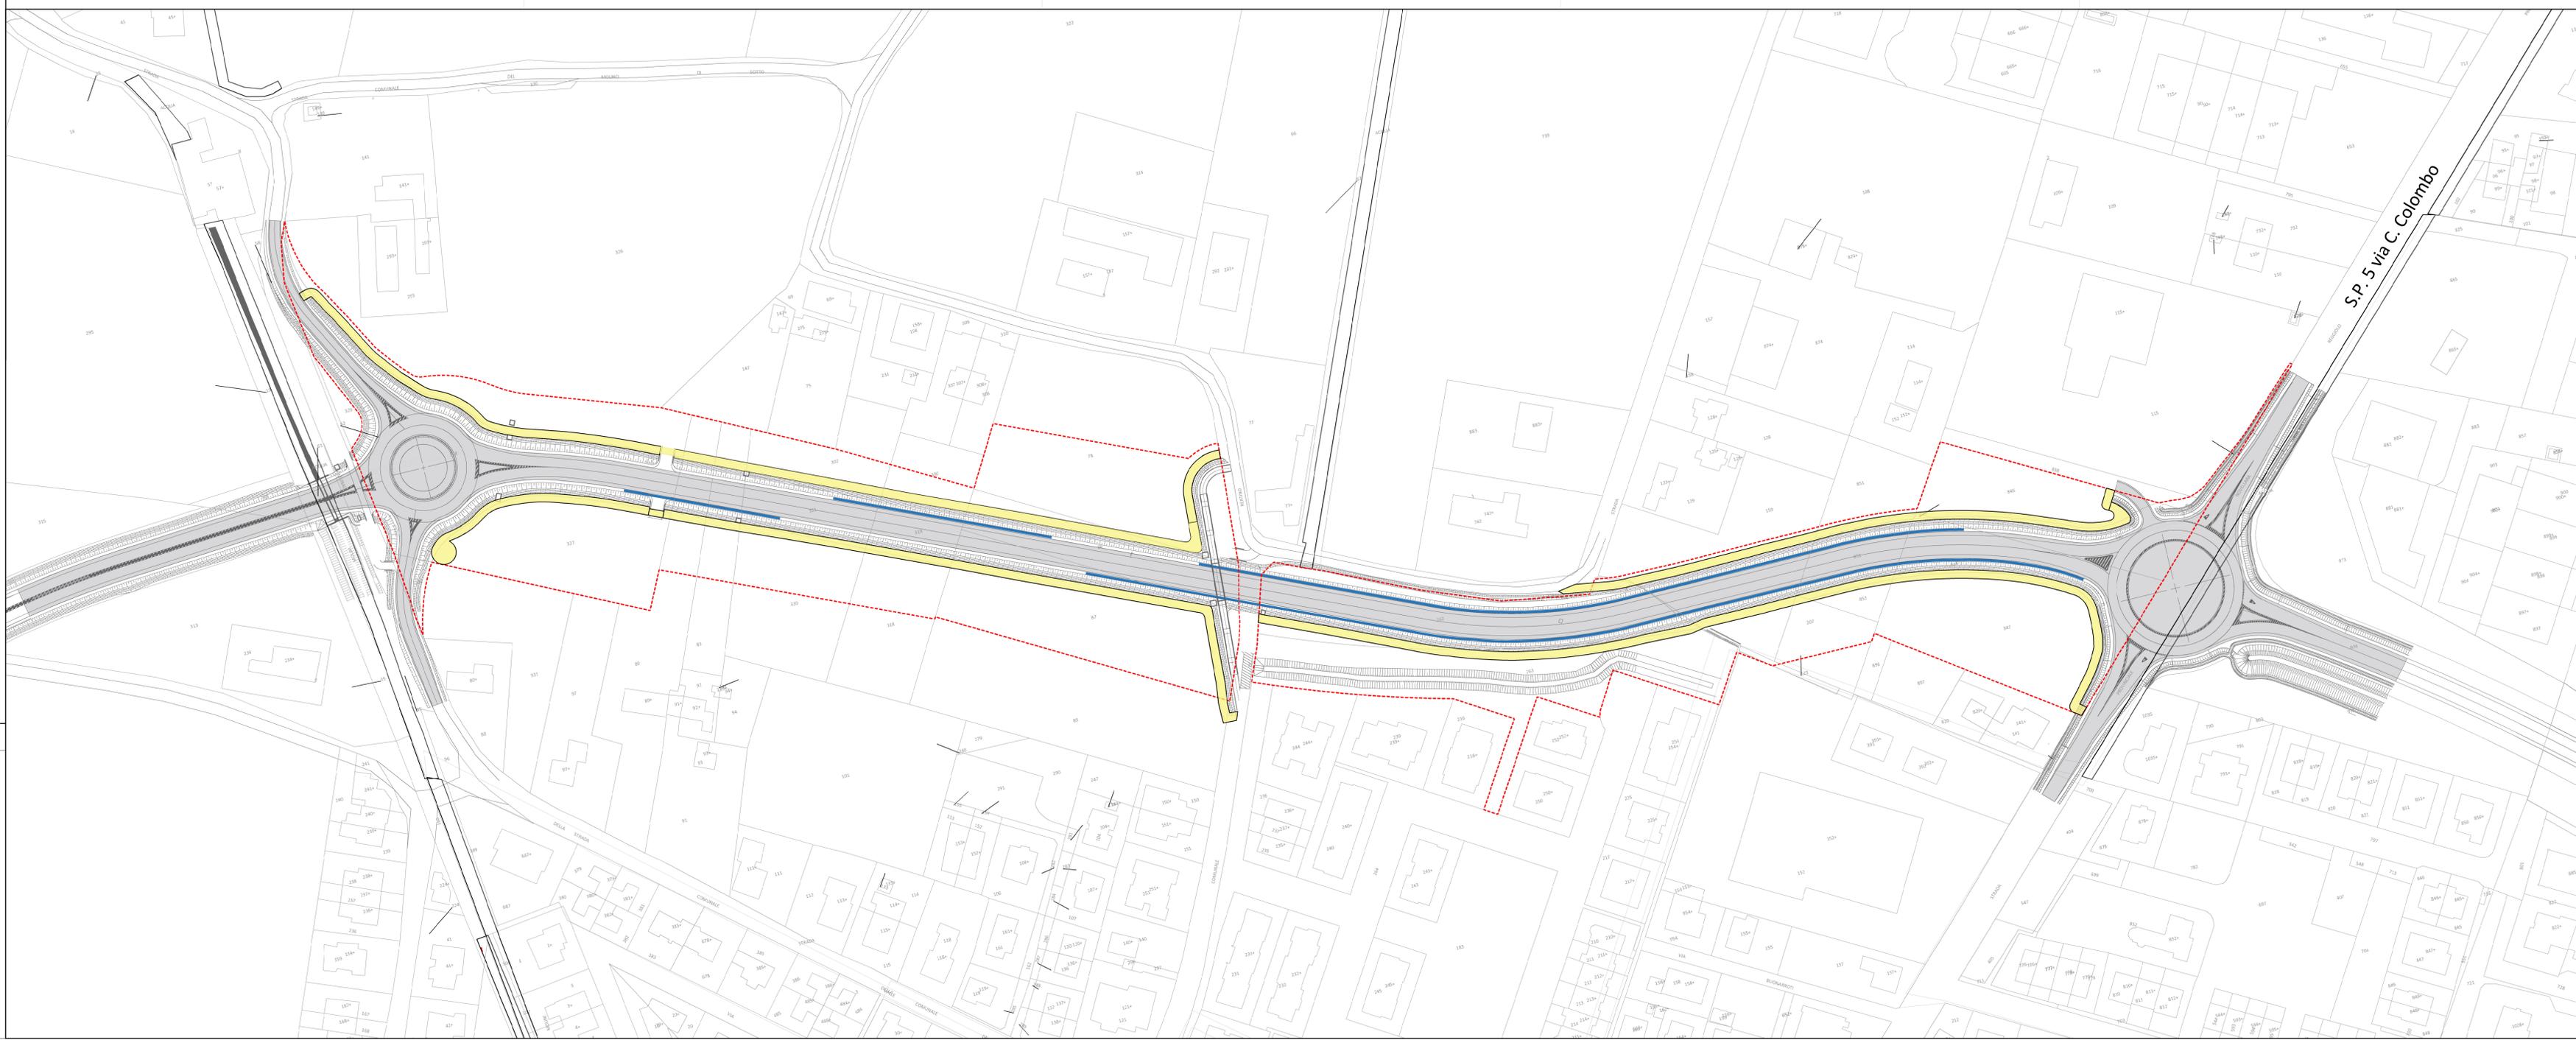

S.P. 5 Via C. Colombo