




Provincia di REGGIO EMILIA



Comune di NOVELLARA

RIPROGRAMMAZIONE DI OPERA PUBBLICA INFRASTRUTTURALE
(VARIANTE NORD DELLE STRADE PROVINCIALI 42; 4; 5) ai sensi dell'art. 60 della L.R. 24/2017 "accordo di programma in variante ai piani urbanistici vigenti"

PIANO PARTICOLAREGGIARE D'ESPROPRIO

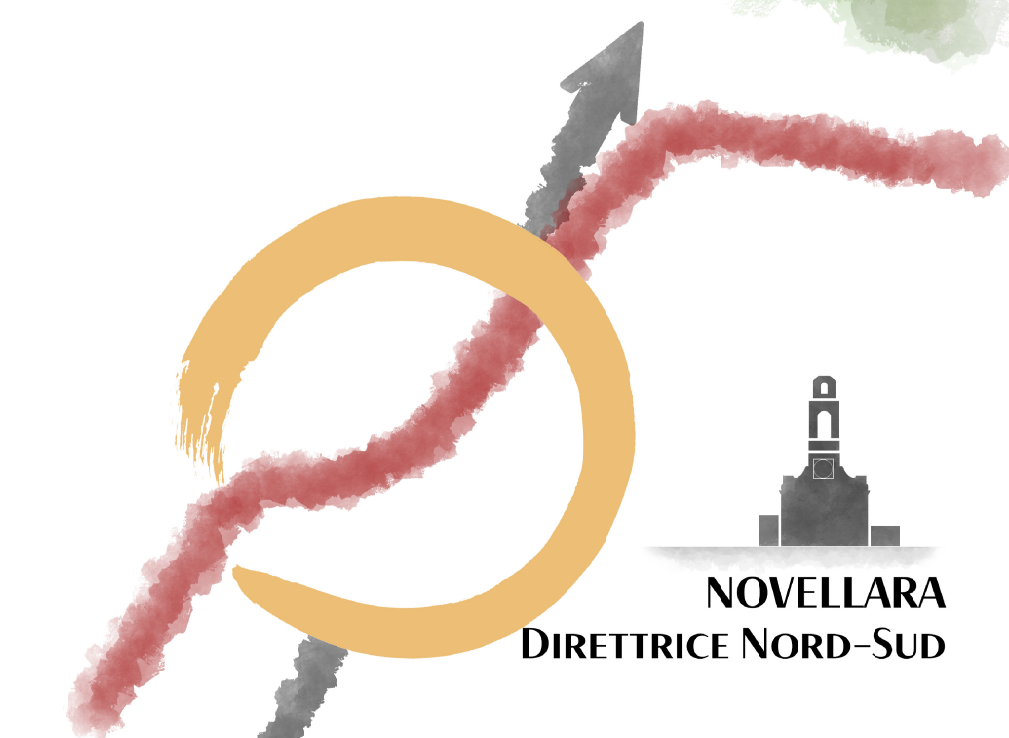

NOVELLARA
DIRETTRICE NORD-SUD

Titolo: PIANO PARTICOLAREGGIARE D'ESPROPRIO
Individuazione aree espropriate e da espropriare con tracciato di progetto della tangenziale su base catastale

Scala: 1:1.000
Data: Novembre 2022

Progettista:
Arch. Aldo Caiti

Collaboratori:
Ing. Simone Caiti
Arch. Giorgio Paterlini
Rag. Davide Rombi
Arch. Kaya Umesh

Num. prat. 4503
Redatto da: G.P.
Nome file: 4503PPE01.dwg

Tavola: 11
Orientamento: N

| Rev. | Data rev. | Descrizione | Redatto da: |
|------|-----------|-------------|-------------|
| | | | |



Estratto mappa catastale con corridoio
aree proprietà Comune (da catasto) = m² 6.274
aree proprietà Provincia (da catasto) = m² 13.554
aree da espropriare = m² 29.889 ca

scala 1:500

Legenda

- Mappali di proprietà del Comune di Novellara
- Mappali di proprietà della Provincia di Reggio Emilia
- Aree da acquisire

