



PLANIMETRIA SCALA 1:2000

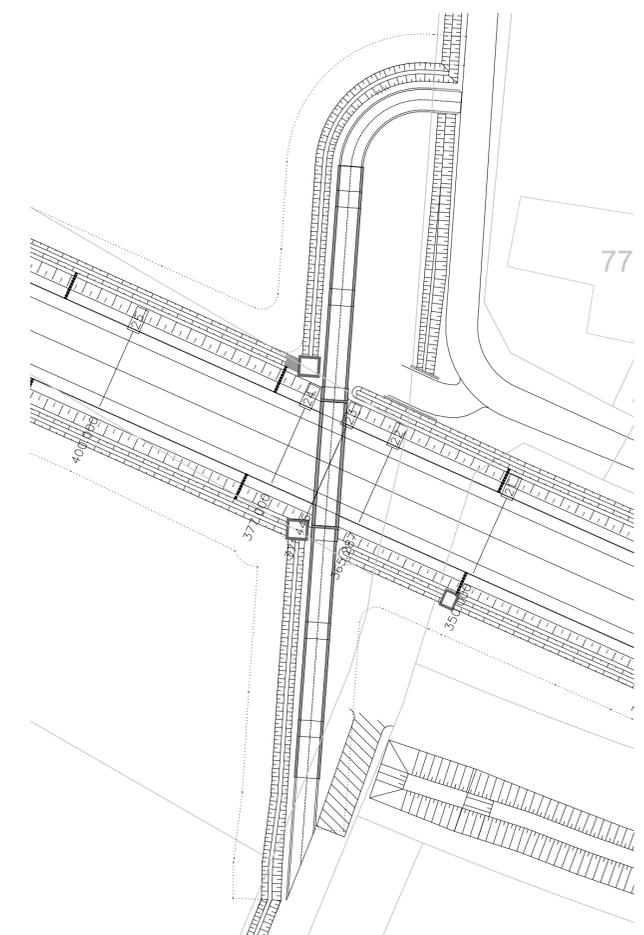

PARTICOLARE A - SCALA 1:500

N.B. L'ESATTA POSIZIONE DELLE RETI E DEI MANUFATTI ESISTENTI ANDRA' DETERMINATA IN SEDE DI ESECUZIONE DEI LAVORI

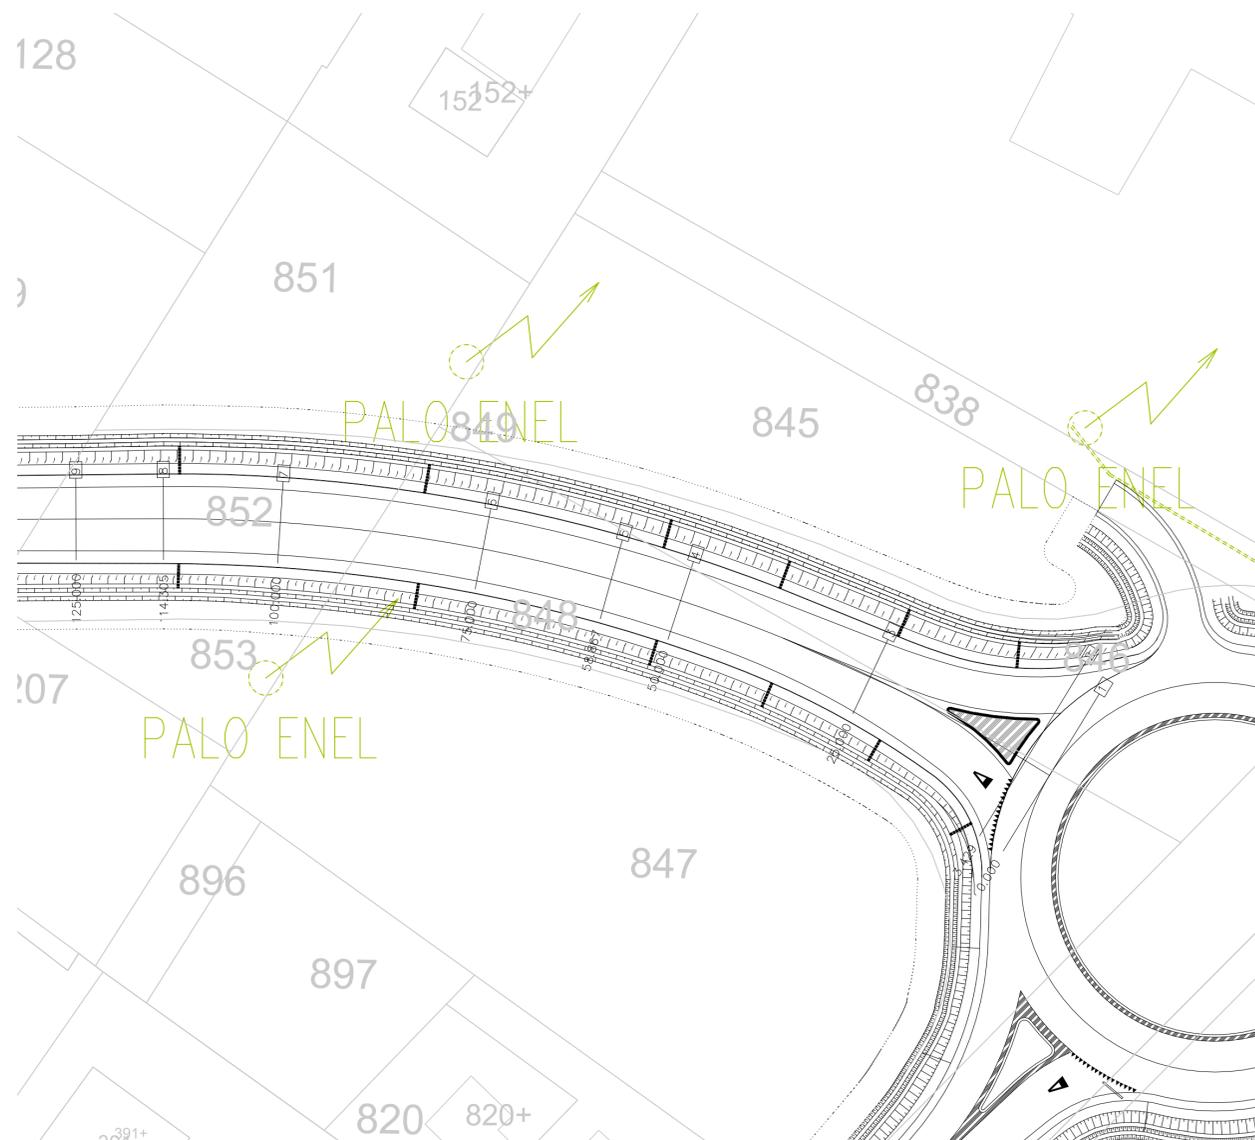

PARTICOLARE B - SCALA 1:500

 Provincia di REGGIO EMILIA		 Comune di NOVELLARA	
<b>PROGETTO DELLA TANGENZIALE DI NOVELLARA</b> (Da S.p 30 a S.p. 5 a S.p. 42 all'intersezione con l'allacciante Cartoccio)			
<b>PROGETTO DEFINITIVO 2° STRALCIO LOTTO 2 - ASSE 2</b>			
Oggetto: <b>INTERFERENZE CON UTENZE ENEL - Stato di fatto</b>			
COMMITTENTE: Provincia di REGGIO EMILIA <small>Corso Garibaldi, 59 42121 Reggio Emilia C.F. 02002620352 info@provincia.re.it</small>		Timbro e Firma:	Data Prima Emissione: <b>OTTOBRE 2022</b>
Rev. n°: 00 Data Rev.: Ottobre 2022 DESCRIZIONE MODIFICHE: P. Definitivo - Asse 2		Verificato: 10/10 C. Sillato	Approvato: 10/10 C. Sillato
		Scala: varie	
		File: INT02-INT06.dwg	
Progetto:  <small>inStudio Ingegneri associati studio associato fra gli Ingegneri Claudio Sillato e Daniele Cangini viale 99th Lrca, 49 41124 Firenze tel 0544408035 inStudio@inStudioassociati.it</small>		Timbro e Firma:	Tavola n°: <b>INT02</b>
Responsabile della progettazione: <b>Ing. Claudio Sillato</b>			