



PLANIMETRIA SCALA 1:2000

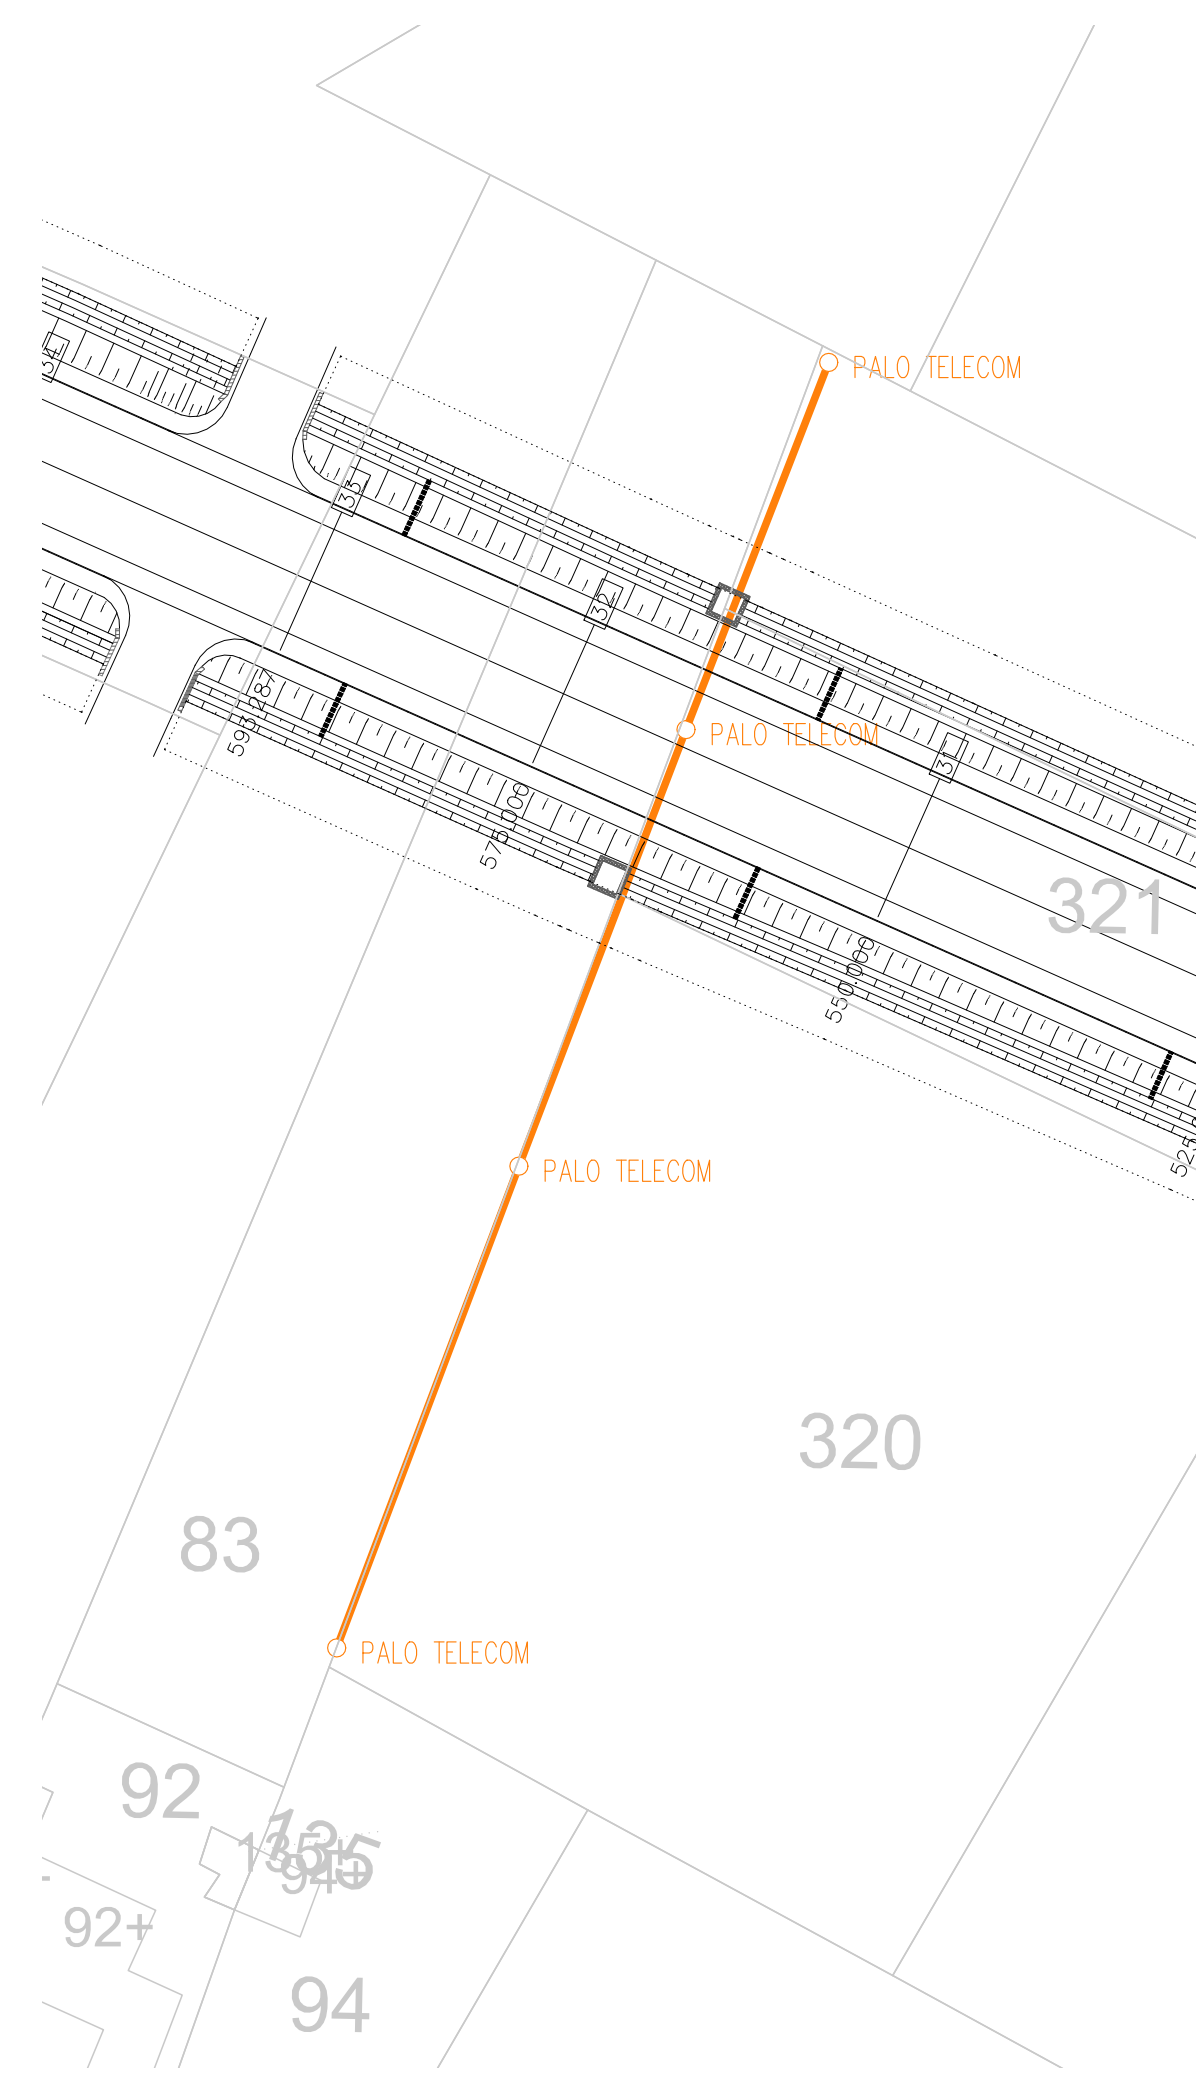

PARTICOLARE A - SCALA 1:500

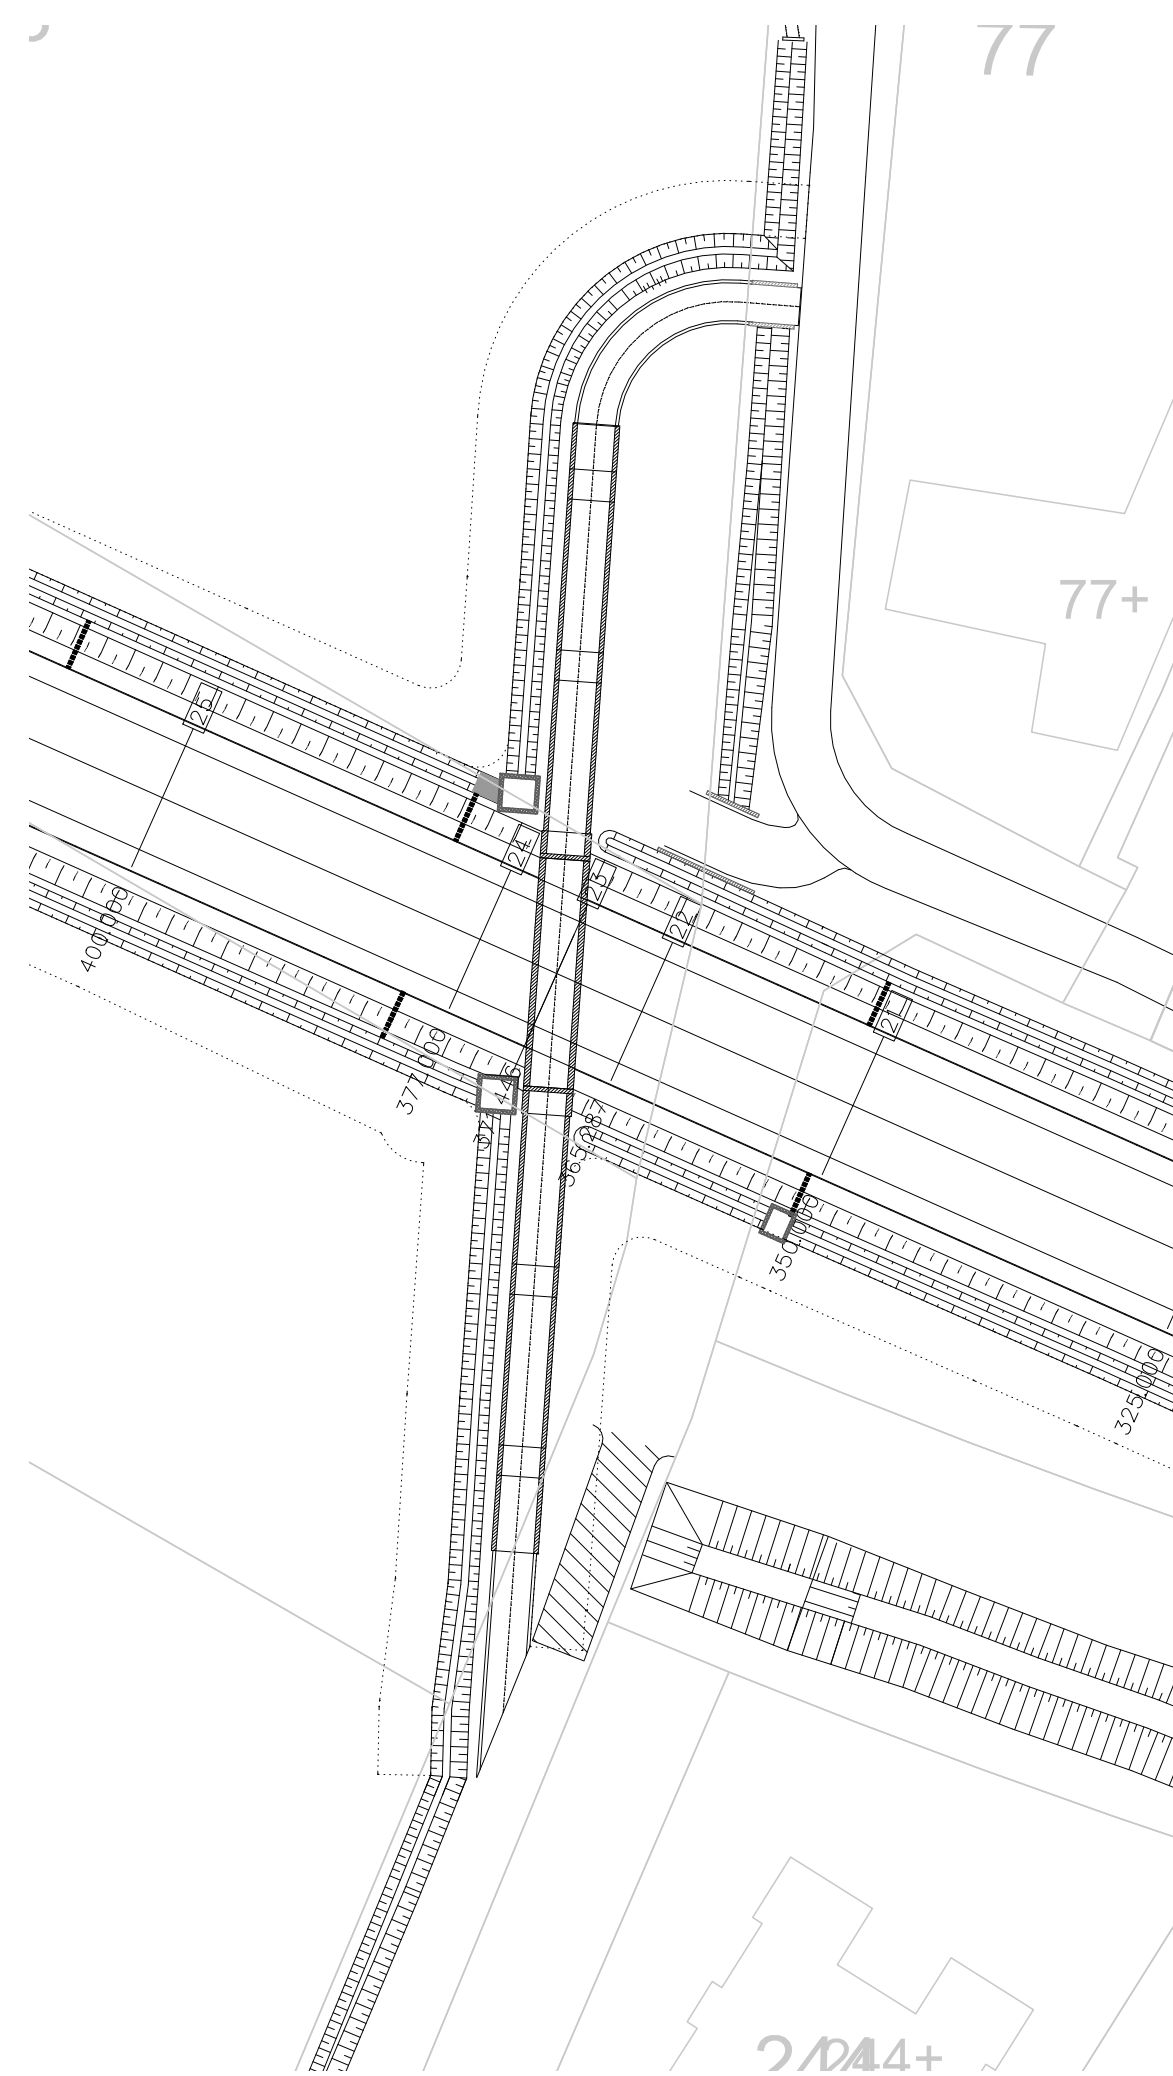

PARTICOLARE B - SCALA 1:500

N.B. L'ESATTA POSIZIONE DELLE RETI E DEI MANUFATTI ESISTENTI ANDRA' DETERMINATA IN SEDE DI ESECUZIONE DEI LAVORI

			
Provincia di REGGIO EMILIA		Comune di NOVELLARA	
<p><b>PROGETTO DELLA TANGENZIALE DI NOVELLARA</b> (Da S.p 30 a S.p. 5 a S.p. 42 all'intersezione con l'allacciante Cartoccio)</p>			
<p><b>PROGETTO DEFINITIVO 2° STRALCIO</b> <b>LOTTO 2 - ASSE 2</b></p>			
<p>Oggetto: <b>INTERFERENZE CON UTENZE TELECOM - Stato di fatto</b></p>			
<p>COMMITTENTE: <b>Provincia di REGGIO EMILIA</b> Corso Garibaldi, 59 42121 Reggio Emilia C.F. 00005620352 info@provincia.re.it</p>		<p>Timbro e Firma:</p>	<p>Data Prima Emissione: <b>OTTOBRE 2022</b></p>
<p>Verificato: _____ Approvato: _____ Data: _____ Nome: _____ 10/10 C. Sillato 10/10 C. Sillato</p>			
<p>Rev. n°: _____ Data Rev. _____ DESCRIZIONE MODIFICHE _____ 00 Ottobre 2022 P. Definitivo - Asse 2</p>	<p>Verificato: _____ Approvato: _____ 10/10 C. Sillato 10/10 C. Sillato</p>		<p>Scala: <b>varie</b></p>
		<p>File: <b>INT03-INT07.dwg</b></p>	
<p>Progetto:  inStudio ingegneri associati studio associato fra gli ingegneri Claudio Sillato e Daniele Cangini via della Linca, 49 41024 Florence tel 0544480635 instudio@instudioassociati.it</p>		<p>Timbro e Firma:</p>	<p>Tavola n° <b>INT03</b></p>
<p>Responsabile della progettazione: <b>Ing. Claudio Sillato</b></p>			