



Provincia di REGGIO EMILIA



Comune di NOVELLARA

PROGETTO DELLA TANGENZIALE DI NOVELLARA

(Da S.p. 30 a S.p. 5 a S.p. 42
all'intersezione con l'allacciante Cartoccio)

PROGETTO DEFINITIVO 2° STRALCIO LOTTO 2 - ASSE 2

Oggetto:

INTERFERENZE CON UTENZE IREN (acqua e gas) - Stato di fatto

COMMITTENTE:

Provincia di REGGIO EMILIA

Corso Garibaldi, 59
42121 Reggio Emilia
C.F. 00209290352
info@provincia.re.it

Timbro e Firma:

Data Prima Emissione:

OTTOBRE 2022

Verificato:

Approvato:

Data:	Nome:	Data:	Nome:
10/10	C. Sillato	10/10	C. Sillato

Rev. n°:	Data Rev.	DESCRIZIONE MODIFICHE
00	Ottobre 2022	P. Definitivo - Asse 2

Verificato:

Approvato:

Data:	Nome:	Data:	Nome:
10/10	C. Sillato	10/10	C. Sillato

Scala:

varie

File:

INT04.pdf

Progetto:

inStudio
INGEGNERI ASSOCIATI

inStudio ingegneri associati
studio associato fra gli ingegneri
Claudio Sillato e Daniele Cangini

viale della Lirica, 49
48124 Ravenna
tel 0544408035
instudio@instudioassociati.it


Responsabile della progettazione:


Ing. Claudio Sillato

Timbro e Firma:

Tavola n°

INT04

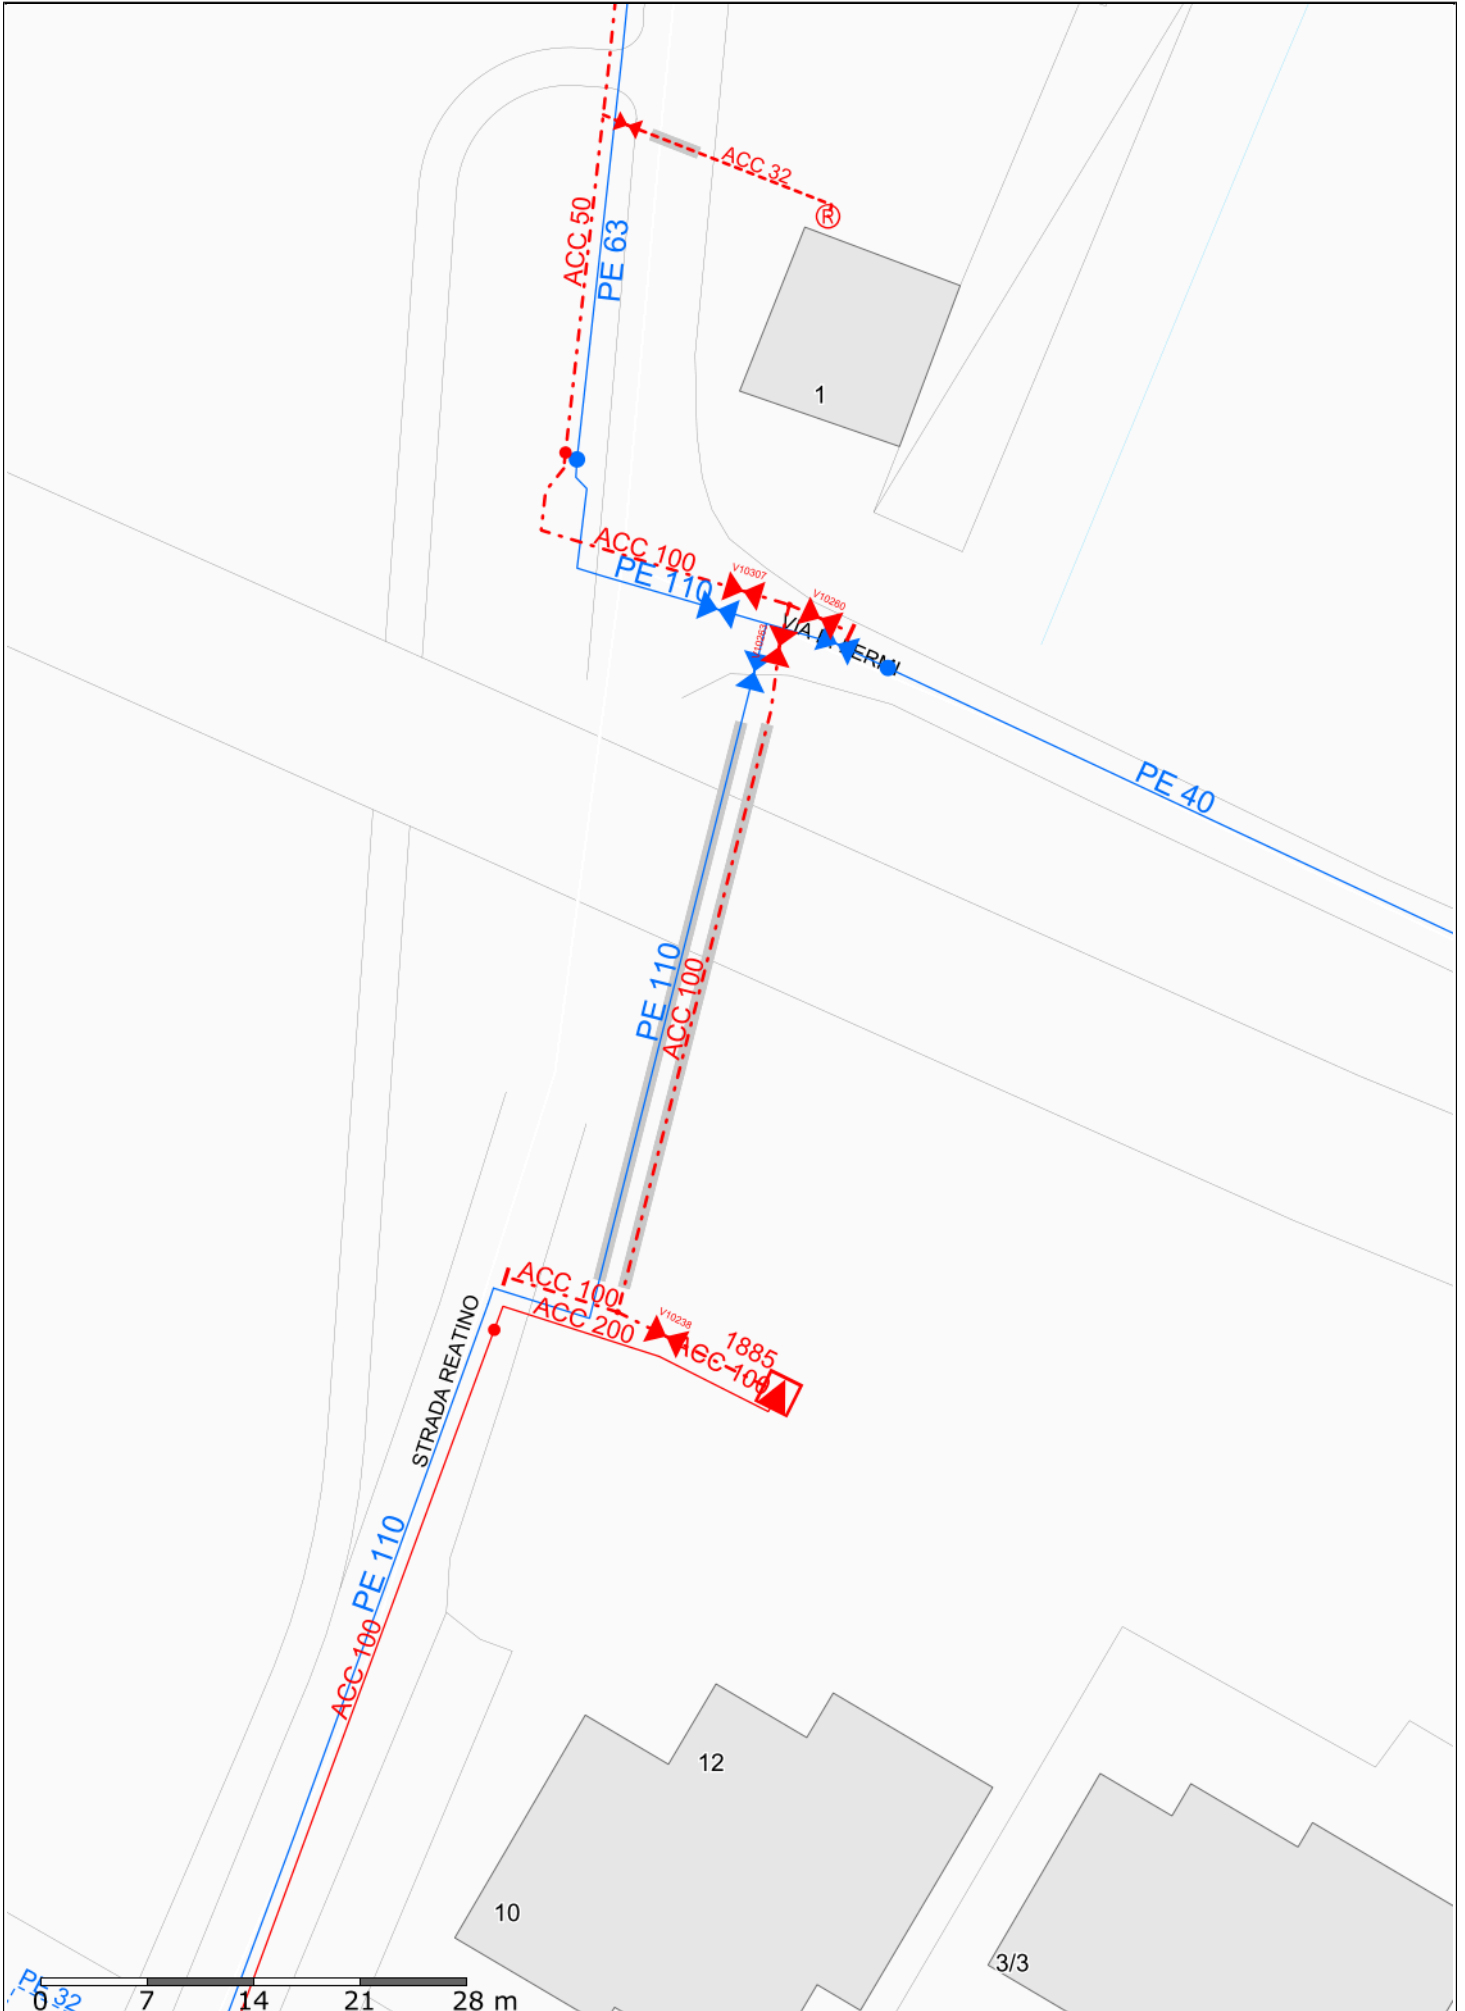

	Scala:	Data:	Coordinate area di stampa min	Coordinate area di stampa max
	1: 500	23/04/2021	636868 , 4968154	636963 , 4968287

