



PLANIMETRIA SCALA 1:2000

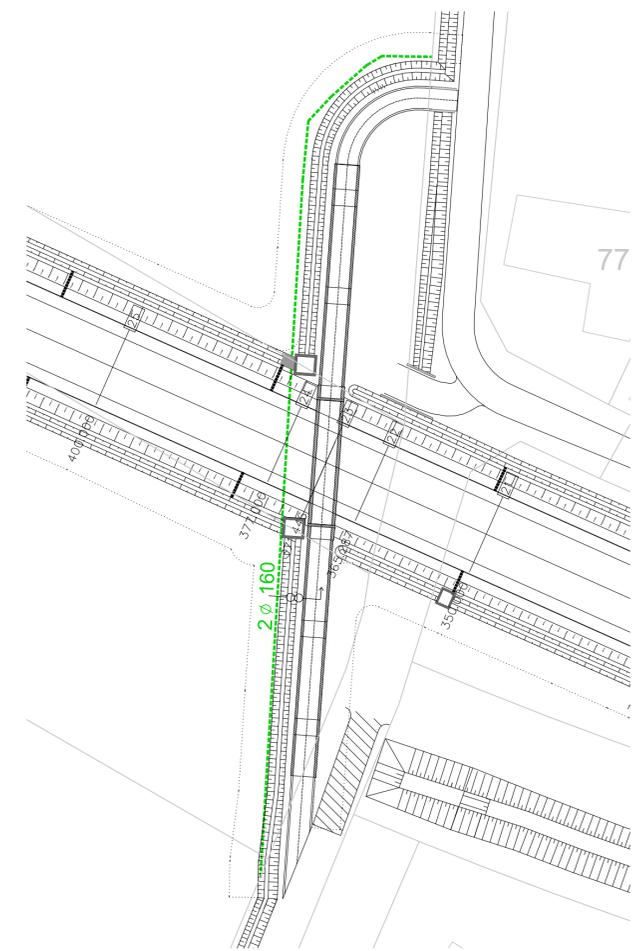

PARTICOLARE A - SCALA 1:500

N.B. L'ESATTA POSIZIONE DELLE RETI E DEI MANUFATTI ESISTENTI ANDRA' DETERMINATA IN SEDE DI ESECUZIONE DEI LAVORI

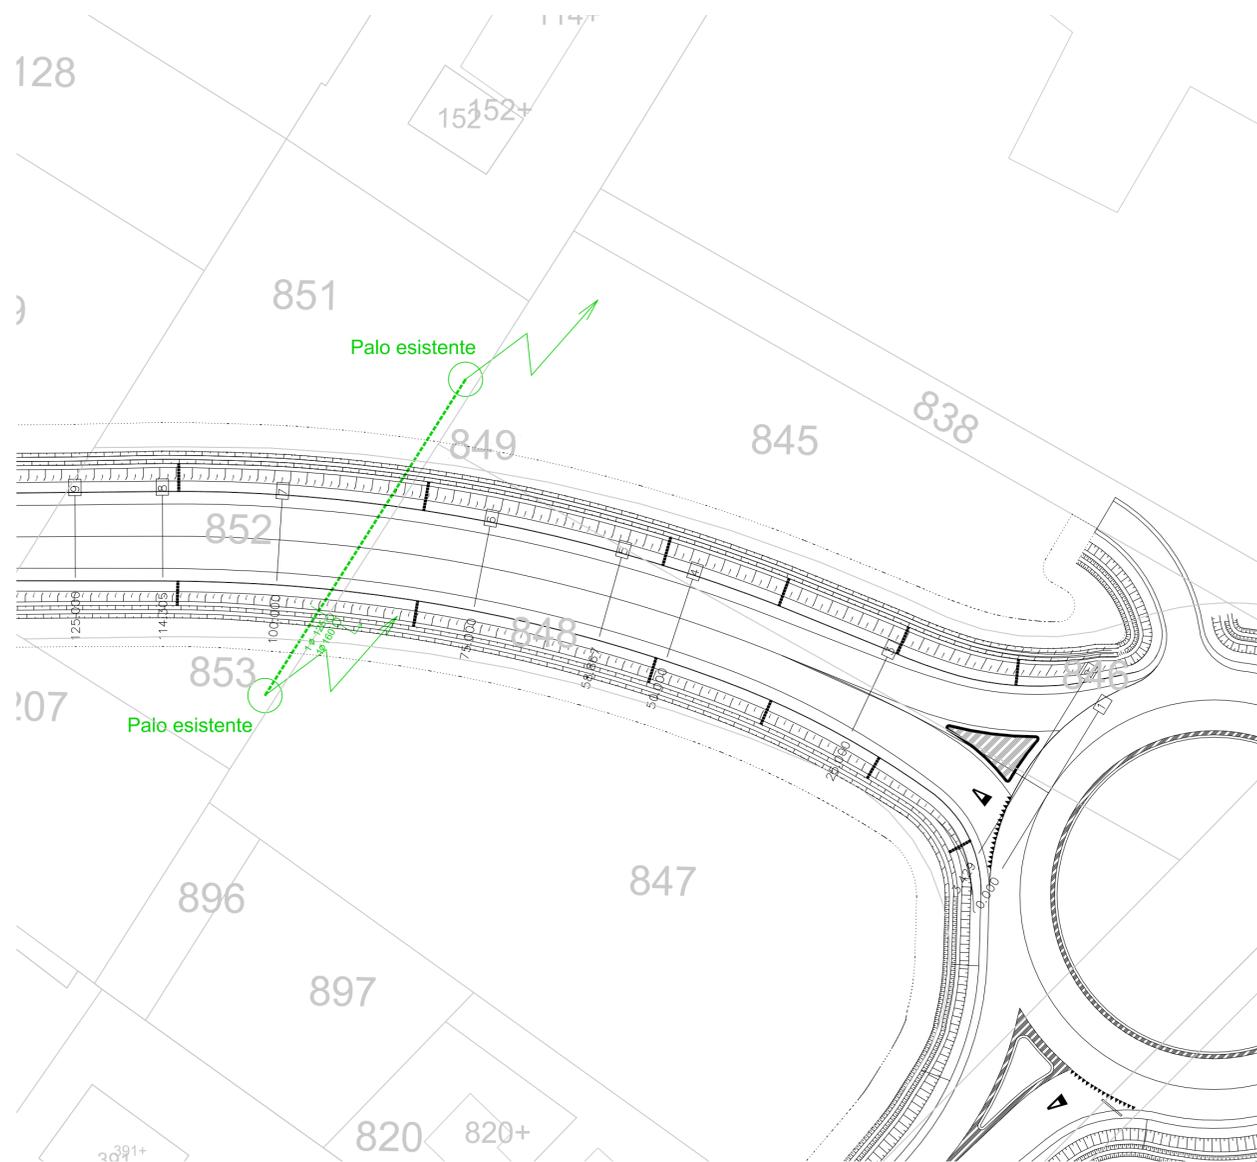

PARTICOLARE B - SCALA 1:500

 Provincia di REGGIO EMILIA		 Comune di NOVELLARA	
PROGETTO DELLA TANGENZIALE DI NOVELLARA (Da S.p 30 a S.p. 5 a S.p. 42 all'intersezione con l'allacciante Cartoccio)			
PROGETTO DEFINITIVO 2° STRALCIO LOTTO 2 - ASSE 2			
Oggetto: INTERFERENZE CON UTENZE ENEL - Progetto			
COMMITTENTE: Provincia di REGGIO EMILIA <small>Corso Garibaldi, 59 42121 Reggio Emilia C.F. 00005620352 info@provincia.re.it</small>		Timbro e Firma:	Data Prima Emissione: OTTOBRE 2022
Rev. n°: 00 Data Rev.: Ottobre 2022 DESCRIZIONE MODIFICHE: P. Definitivo - Asse 2		Verificato: 10/10 C. Sillato	Approvato: 10/10 C. Sillato
		Scala: varie	File: INT02-INT06.dwg
Progetto:  <small>inStudio Ingegneri associati studio associato fra gli Ingegneri Claudio Sillato e Daniele Cangini viale della Lincea, 49 41024 Florence tel 0544480635 inStudio@inStudioassociati.it</small>		Timbro e Firma:	Tavola n°: INT06
Responsabile della progettazione: Ing. Claudio Sillato			