



Provincia di REGGIO EMILIA



Comune di NOVELLARA

PROGETTO DELLA TANGENZIALE DI NOVELLARA

(Da S.p 30 a S.p. 5 a S.p. 42 all'intersezione con l'allacciante Cartoccio)

PROGETTO DEFINITIVO 2° STRALCIO LOTTO 2 - ASSE 2

Oggetto:

SEZIONI TIPO

COMMITTENTE:

Provincia di REGGIO EMILIA

Corso Garibaldi, 59
42121 Reggio Emilia
C.F. 00209290352
info@provincia.re.it

Timbro e Firma:

Data Prima Emissione:

OTTOBRE 2022

Verificato:

Approvato:

Data:	Nome:	Data:	Nome:
10/10	C. Sillato	10/10	C. Sillato

Rev. n°:	Data Rev.	DESCRIZIONE MODIFICHE	Verificato:	Approvato:
00	Ottobre 2022	P. Definitivo - Asse 2	10/10 C. Sillato	10/10 C. Sillato

Scala: 1:100 / 1:25

File: COR06.dwg

Progetto:

inStudio
INGEGNERI ASSOCIATI

inStudio ingegneri associati
studio associato fra gli ingegneri
Claudio Sillato e Daniele Cangini
viale della Linca, 49
48124 Ravenna
tel 0544409035
instudio@instudioassociati.it

Timbro e Firma:


Tavola n°

COR06

Responsabile della progettazione:
Ing. Claudio Sillato

SEZIONE TIPO IN RILEVATO STRADA EXTRAURBANA SECONDARIA - CATEGORIA C1

SCALA 1:100

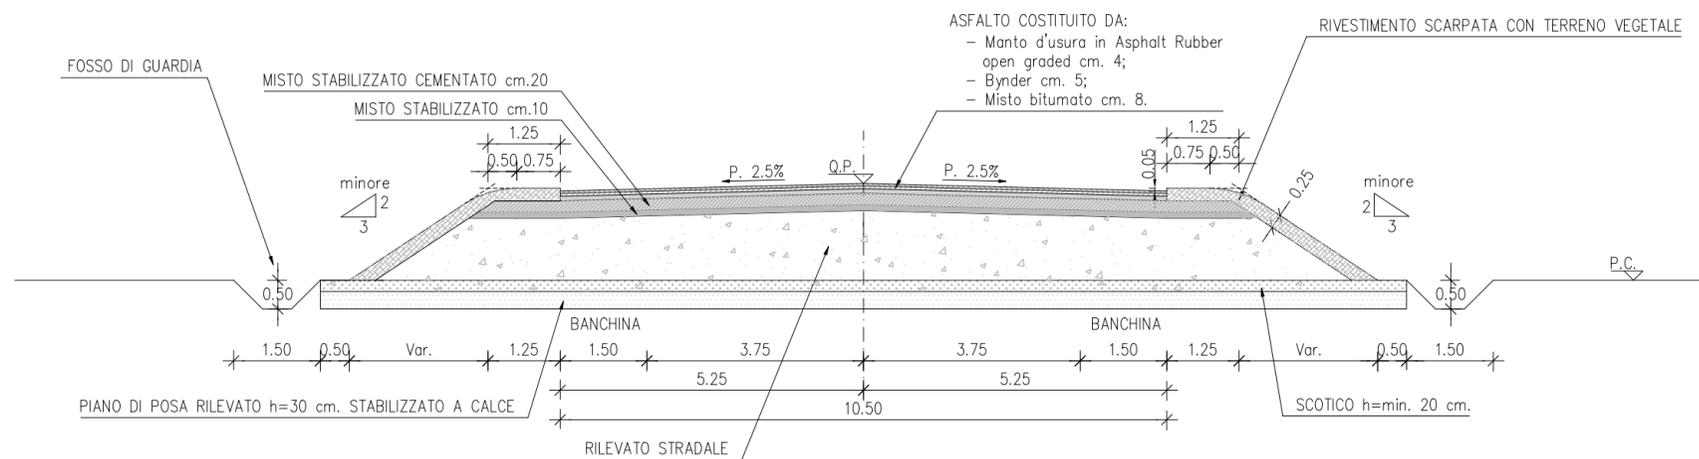

PARTICOLARE POSIZIONAMENTO BARRIERE

SCALA 1:25

