
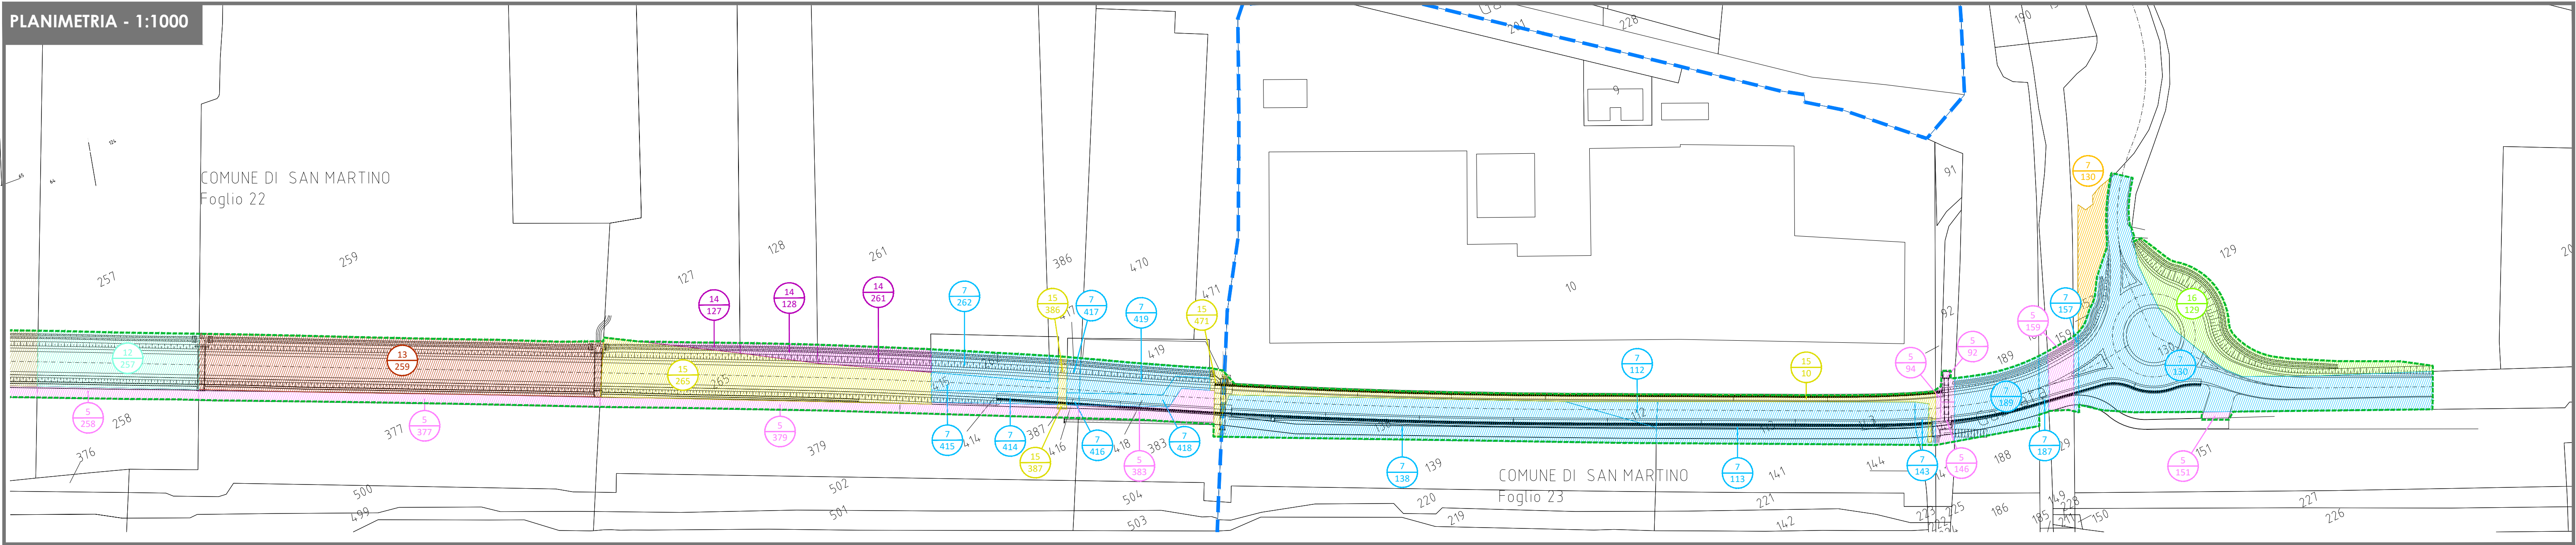


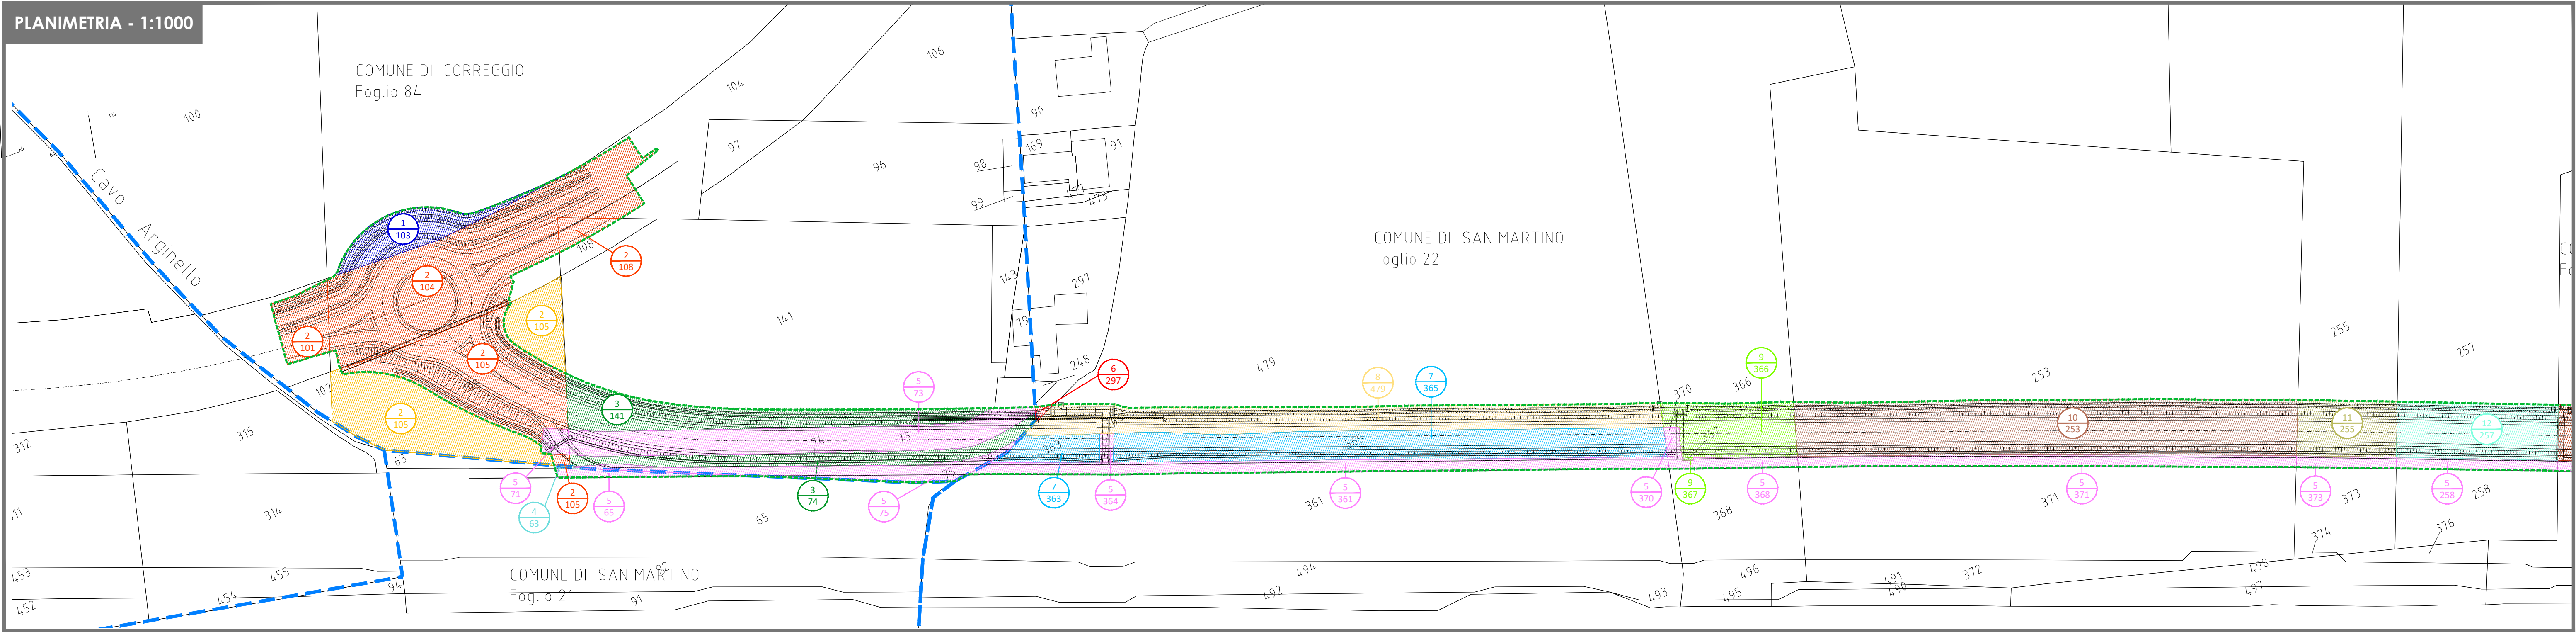

LEGENDA

LIMITE ESPROPRIO

ESPROPRIO/OCCUPAZIONE TEMPORANEA

CONFINE FOGLIO CATASTALE

X

XXX

→ n° elenco ditte
particella interessata da
esproprio

NOTA: Il presente elaborato vale solamente per le opere indicate nel titolo; le opere al contorno (fabbricati, verde, parchi, ecc) sono riportate solamente a titolo indicativo per una migliore comprensione dell'insieme.

Provincia di
REGGIO EMILIA

Corso Garibaldi, 59 - 42100 Reggio Emilia
Tel 0522 444111 - Fax 0522 451676
E-mail: info@provincia.re.it
Web: http://www.provincia.re.it

**BRETELLA DI COLLEGAMENTO ASSE REGGIO EMILIA -
CORREGGIO - S.P. 50 IN LOCALITA' GAZZATA
NEL COMUNE DI SAN MARTINO IN RIO**

PROGETTO DI FATTIBILITA' TECNICO ECONOMICA

TITOLO:

PLANIMETRIA CATASTALE

CODIFICA:

PF

ES

02

Scala :
1:1.000

**DIRIGENTE del SERVIZIO INFRASTRUTTURE,
MOBILITA' SOSTENIBILE E PATRIMONIO:**

Dott. Ing. Valerio Bussei - Prov. di Reggio Emilia

RESPONSABILE UNICO del PROCEDIMENTO:

Dott. Arch. Francesca Guatteri - Prov. di Reggio Emilia

P R O F E S S I O N I S T I

IS Ingegneria e Servizi S.R.L.
Via Guglielmo Pepe n. 25
41126 MODENA - Tel. 059 350060
Mail: info@ingegneriaservizi.it
Pec: is-modena@pec.it

Dott. Ing. Sergio Violetta (Direttore Tecnico)
Geom. Tiziano Cavani - Dott. Ing. Manuela 3oli
Dott. Ing. Elisa Moruzzi - Ing. Claudio Arns
Geom. Claudio Preci

Collaborazioni
Geom. Serena Nannini - Ing. Elsa Barazzuola
Dott. Ing. Carmen Luvola - Dott. Ing. Davide di Lorenzo

00	Maggio 2024	Emissione	D. DI LORENZO	E. MORUZZI	S. VIOLETTA
REV	DATA	DESCRIZIONE	REDATTO	CONTROLLATO	APPROVATO