

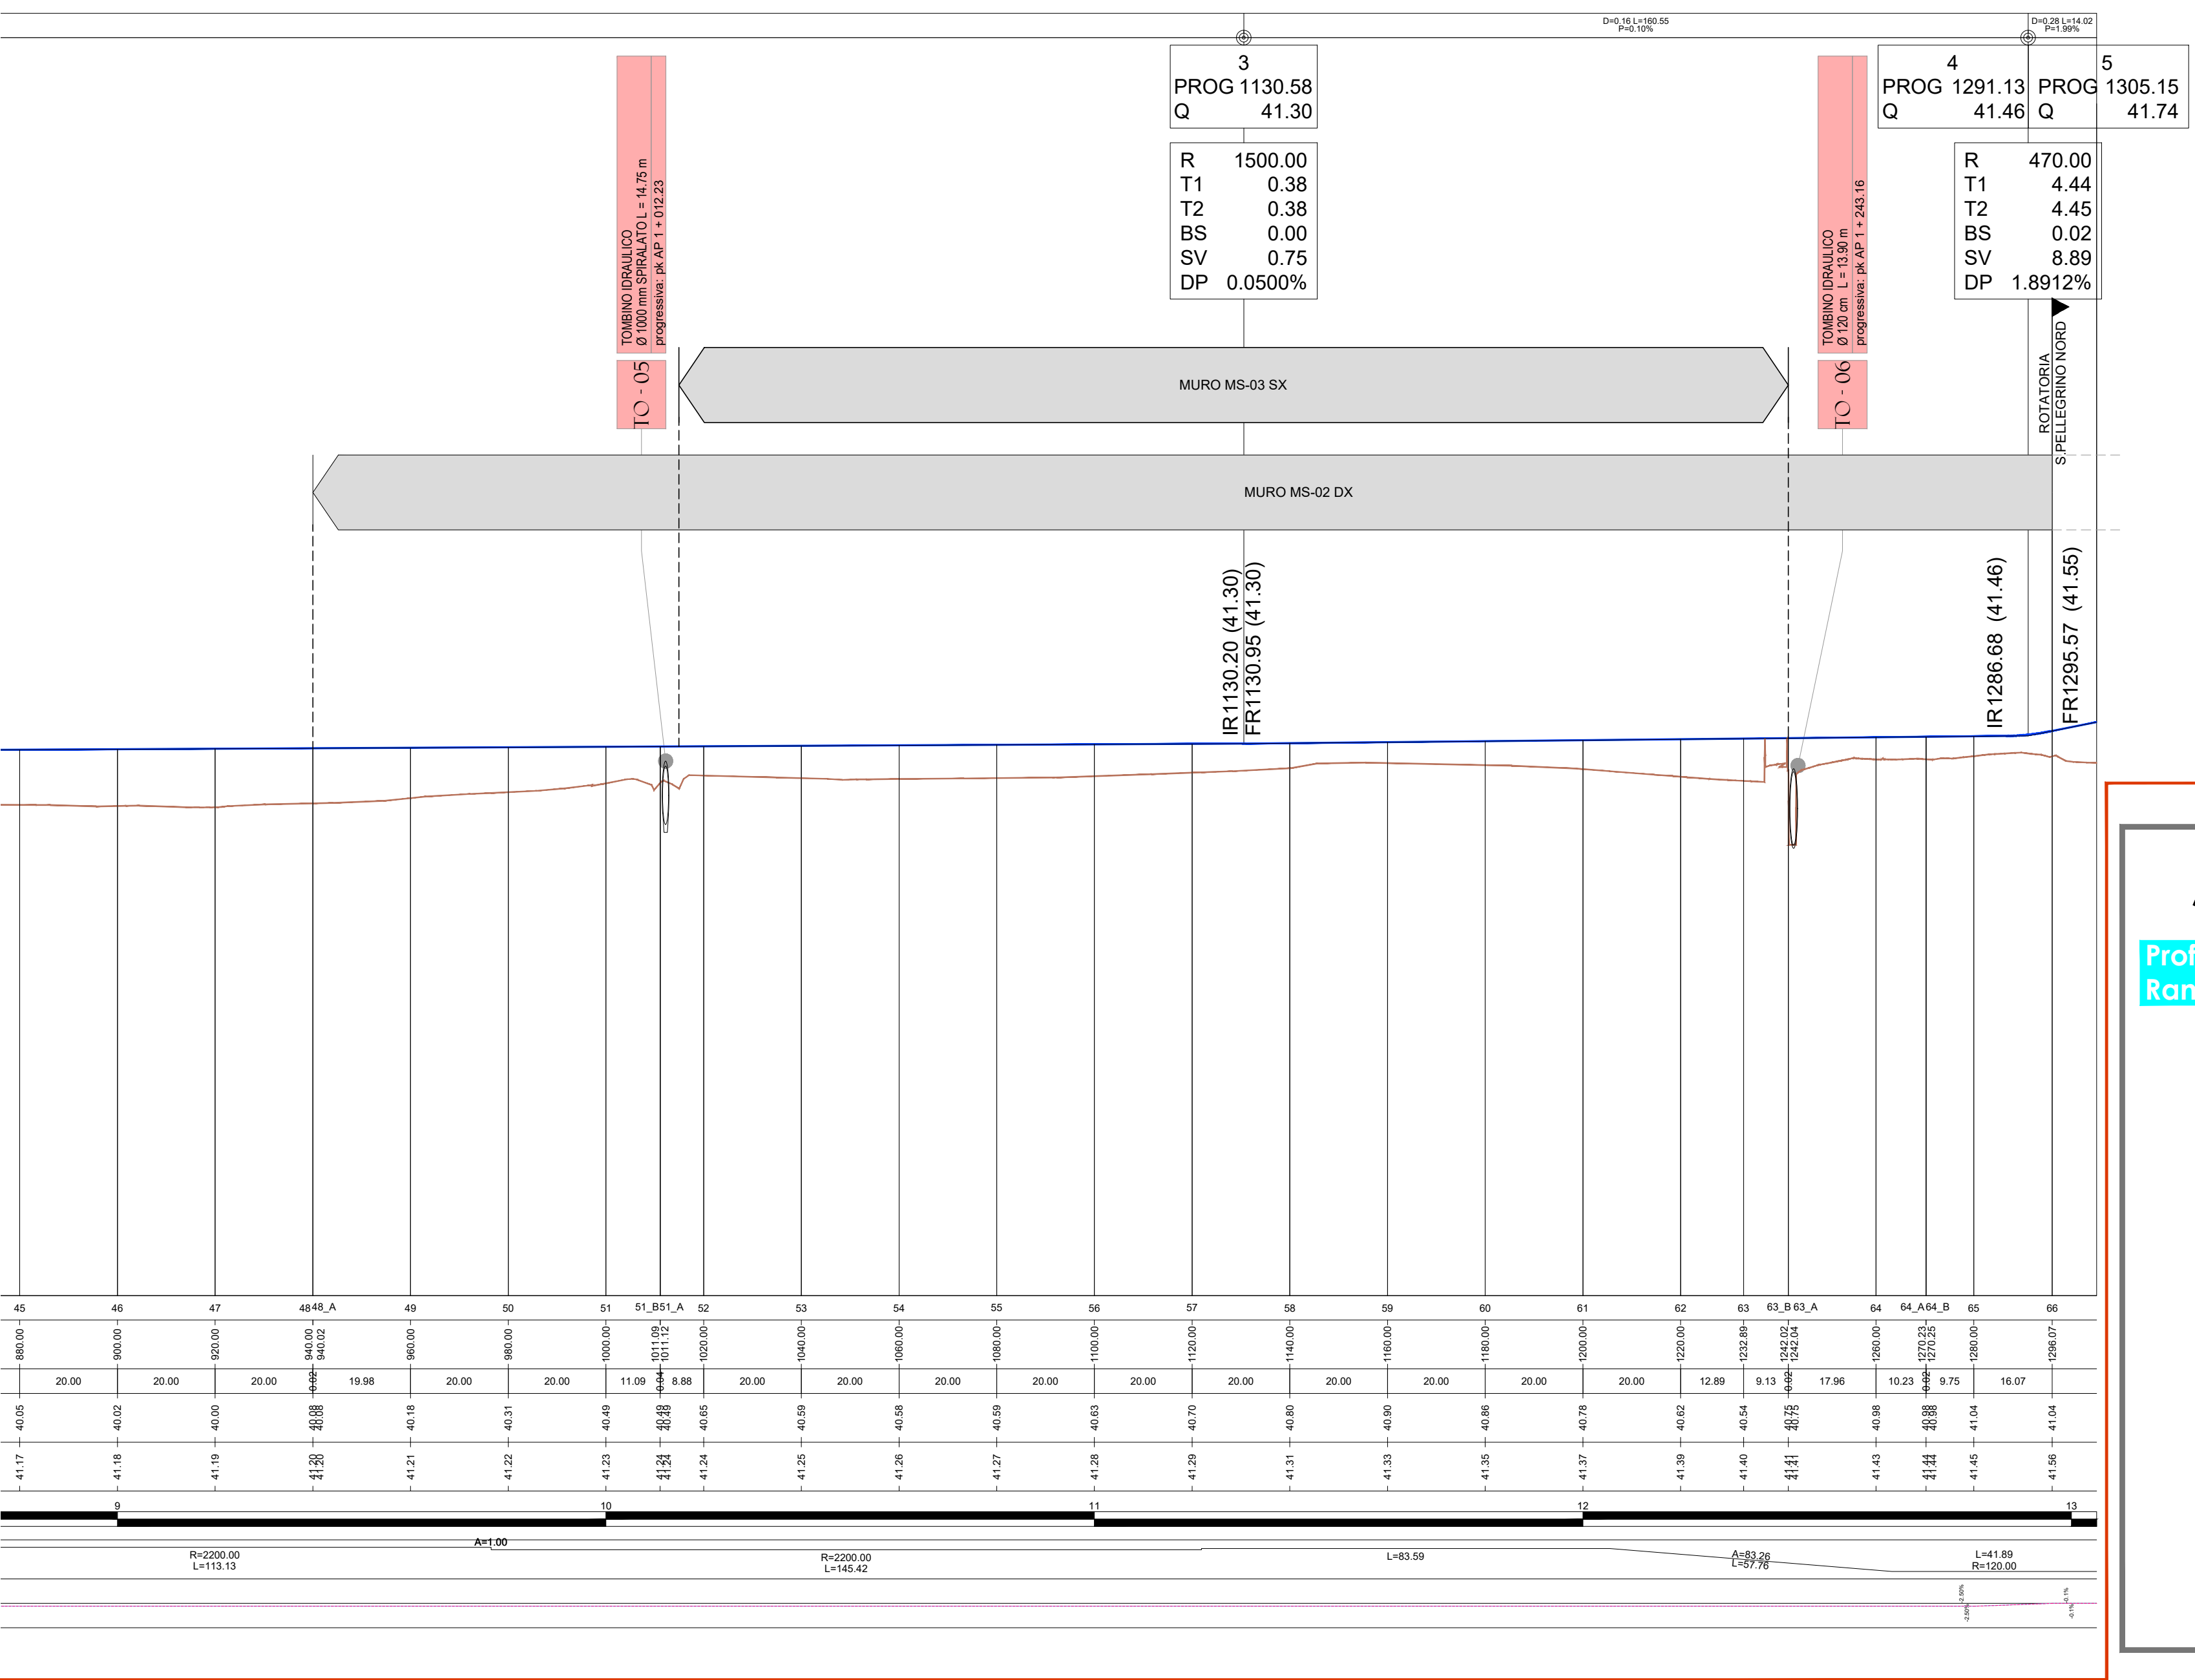
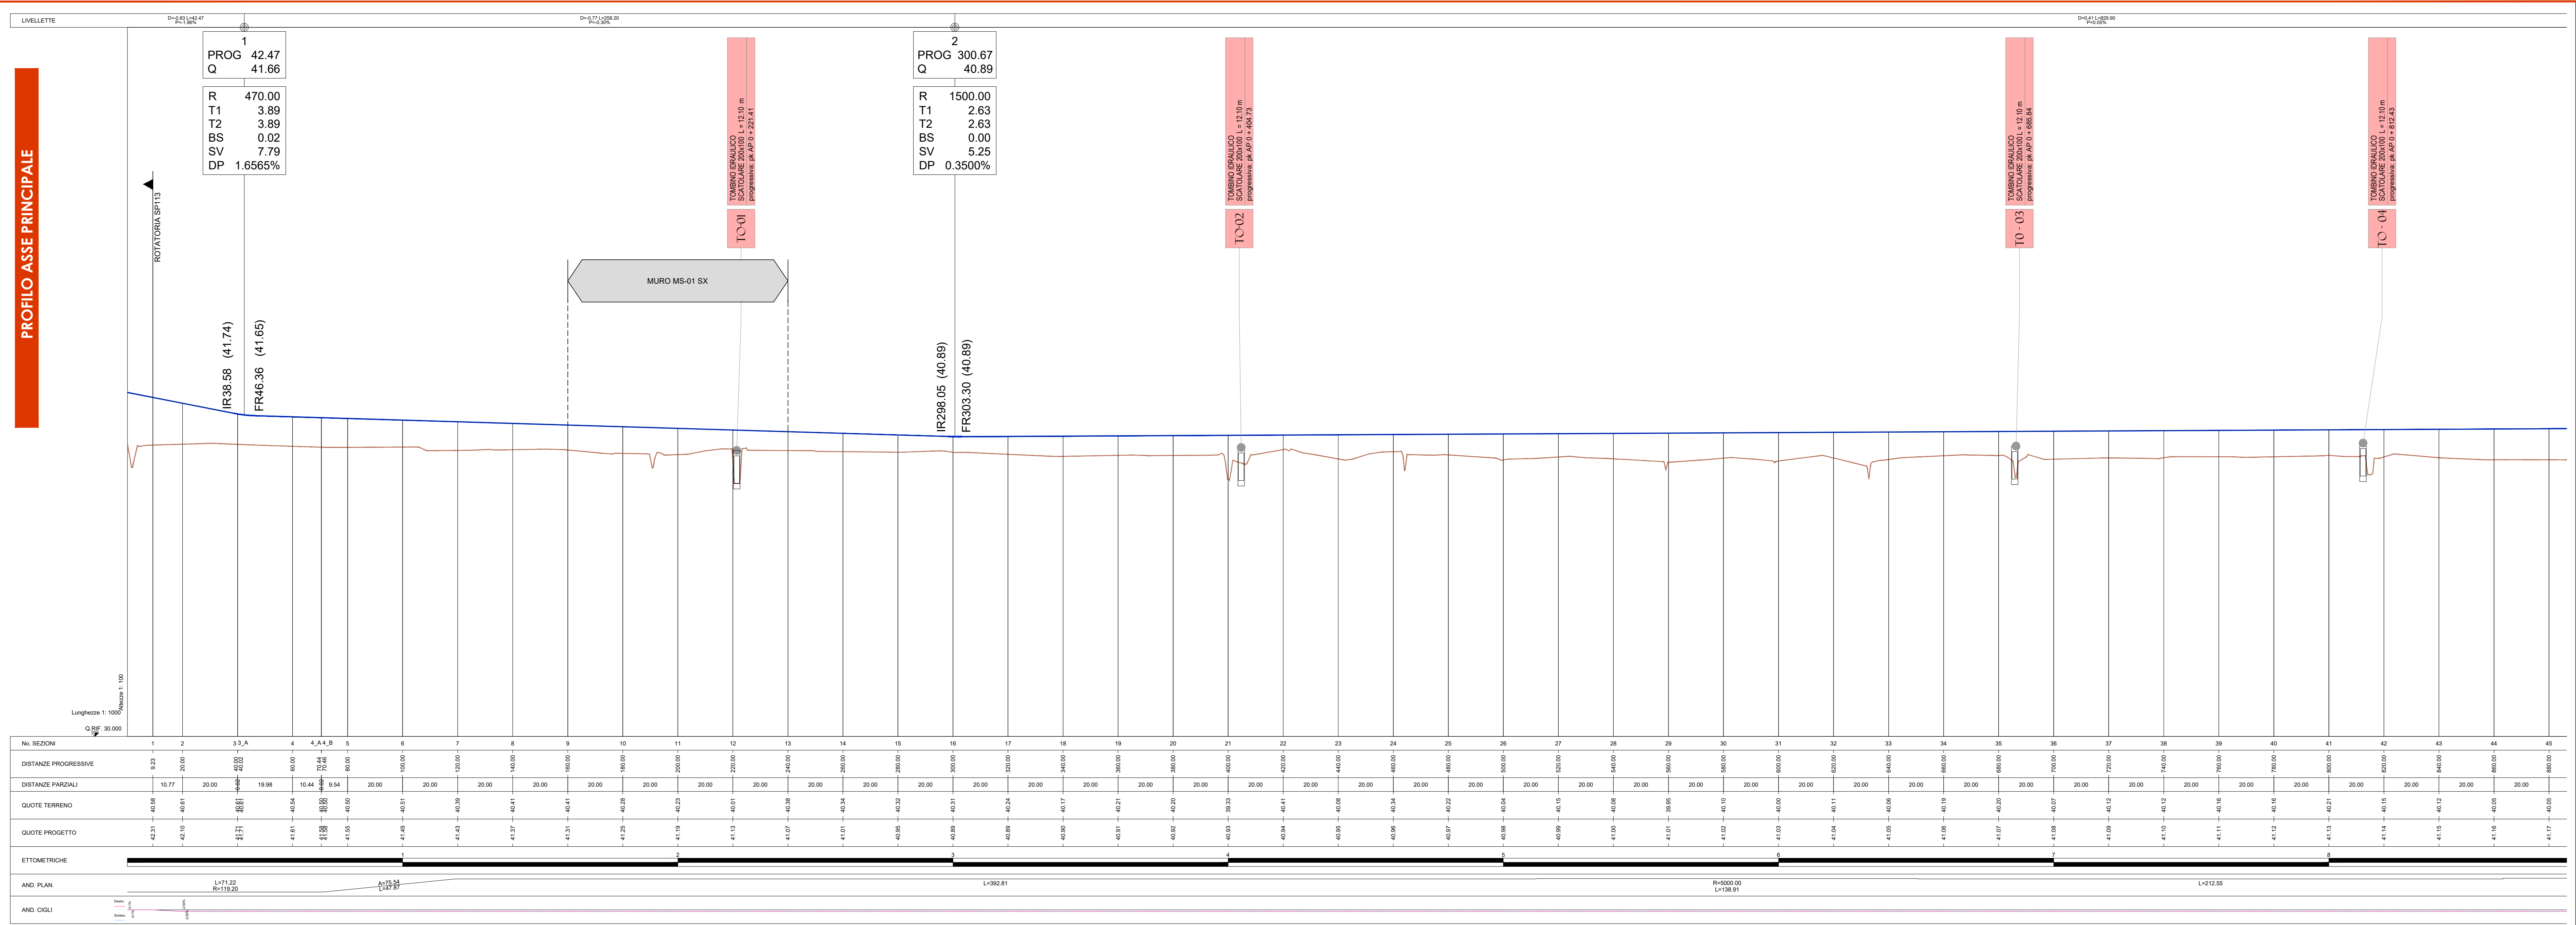


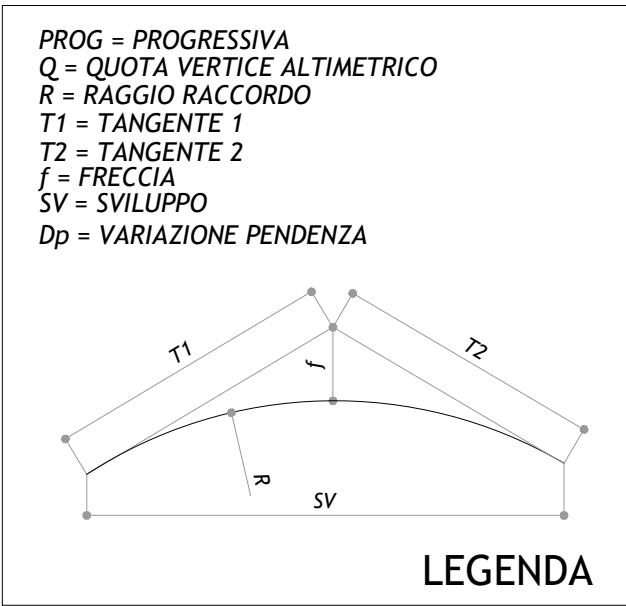

Legenda

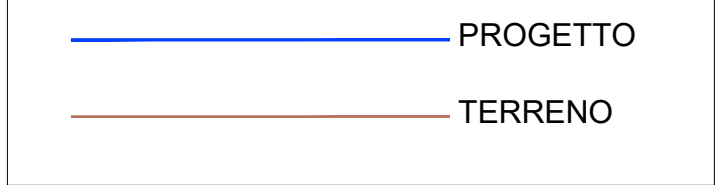

NOTA: Il presente elaborato vale solamente per le opere indicate nel titolo; le opere al contorno (fabbricati, verde, parchi, ecc) sono riportate solamente a titolo indicativo per una migliore comprensione dell'insieme.

Provincia di
REGGIO EMILIA

Corso Garibaldi, 59 - 42100 Reggio Emilia
Tel 0522 444111 - Fax 0522 451676
E-mail: info@provincia.re.it
Web: http://www.provincia.re.it

BRETELLA DI COLLEGAMENTO ASSE REGGIO EMILIA -
CORREGGIO - S.P. 50 IN LOCALITA' GAZZATA
NEL COMUNE DI SAN MARTINO IN RIO

PROGETTO DI FATTIBILITA' TECNICO ECONOMICA

TITOLO:
PROFILO LONGITUDINALE
ASSE PRINCIPALE

CODIFICA:
PF VI 04

Scala :
varie

DIRETTORE del SERVIZIO INFRASTRUTTURE,
MOBILITA' SOSTENIBILE e PATRIMONIO:
Dott. Ing. Valerio Bussei - Prov. di Reggio Emilia

RESPONSABILE UNICO del PROCEDIMENTO:
Dott. Arch. Francesca Guatterli - Prov. di Reggio Emilia

PROFESSIONISTI

IS Ingegneria e Servizi S.R.L.
Via Guglielmo Pepe n. 25
41126 MODENA - Tel. 059 350060
Mail: info@isingservizi.it
Pec: ismodena@ispec.it

Dott. Ing. Sergio Violella (Direttore Tecnico)
Geom. Tiziana Cavani - Dott. Ing. Manuela Soli
Dott. Ing. Elia Morici - Ing. Claudio Anni
Geom. Severino Nannini - Ing. Elia Barazzuolo
Dott. Ing. Carmen Lauriola - Dott. Ing. Davide di Lorenzo

00 Maggio 2024 Emissione E. BARAZZUOLO E. MORUZZI S. VIOLETTA
REV DATA DESCRIZIONE REDATTO CONTROLLATO APPROVATO