
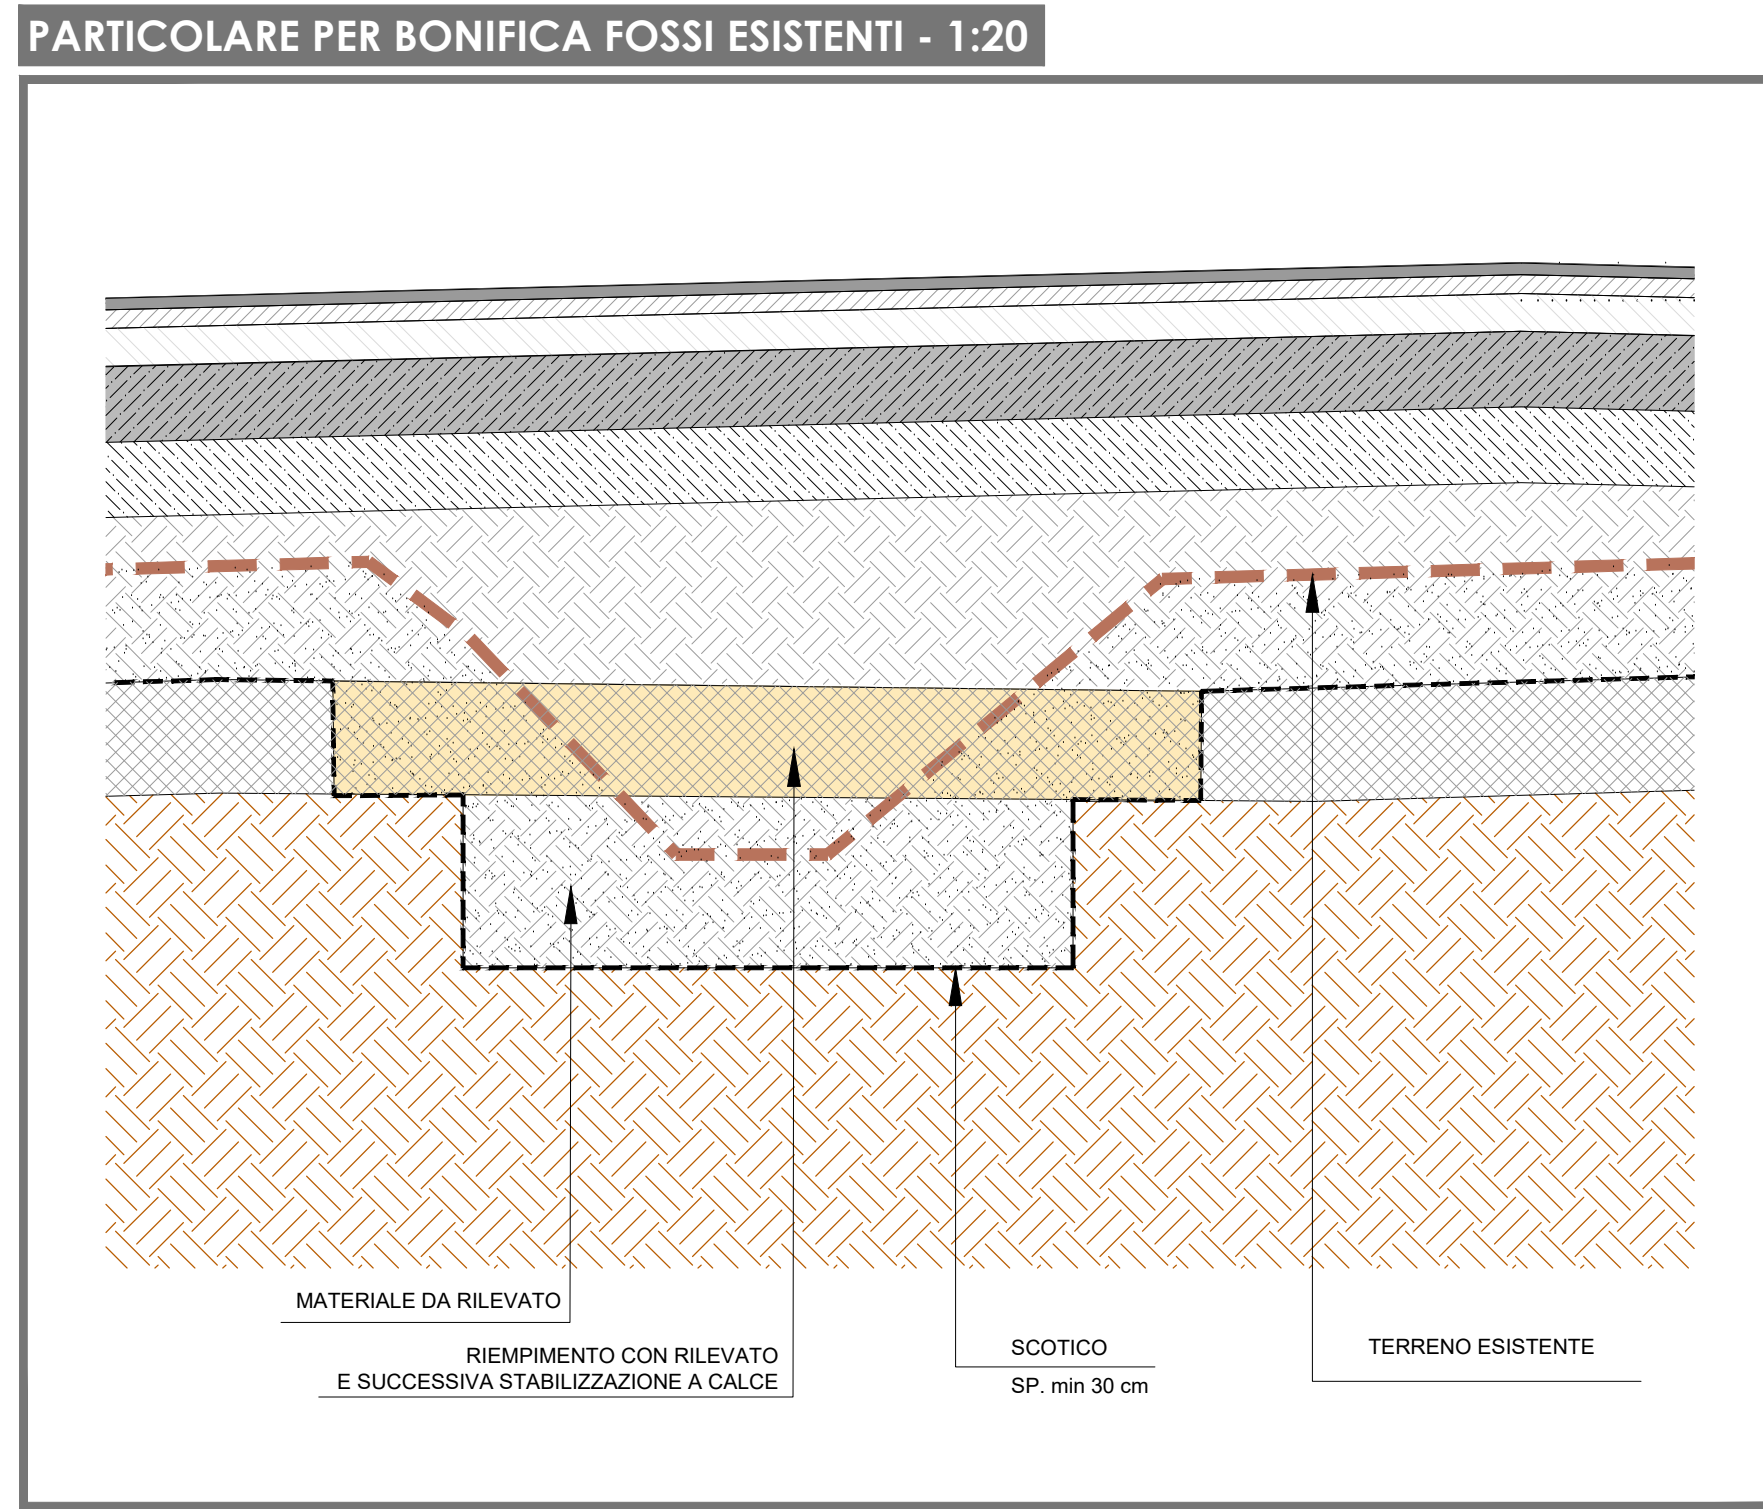
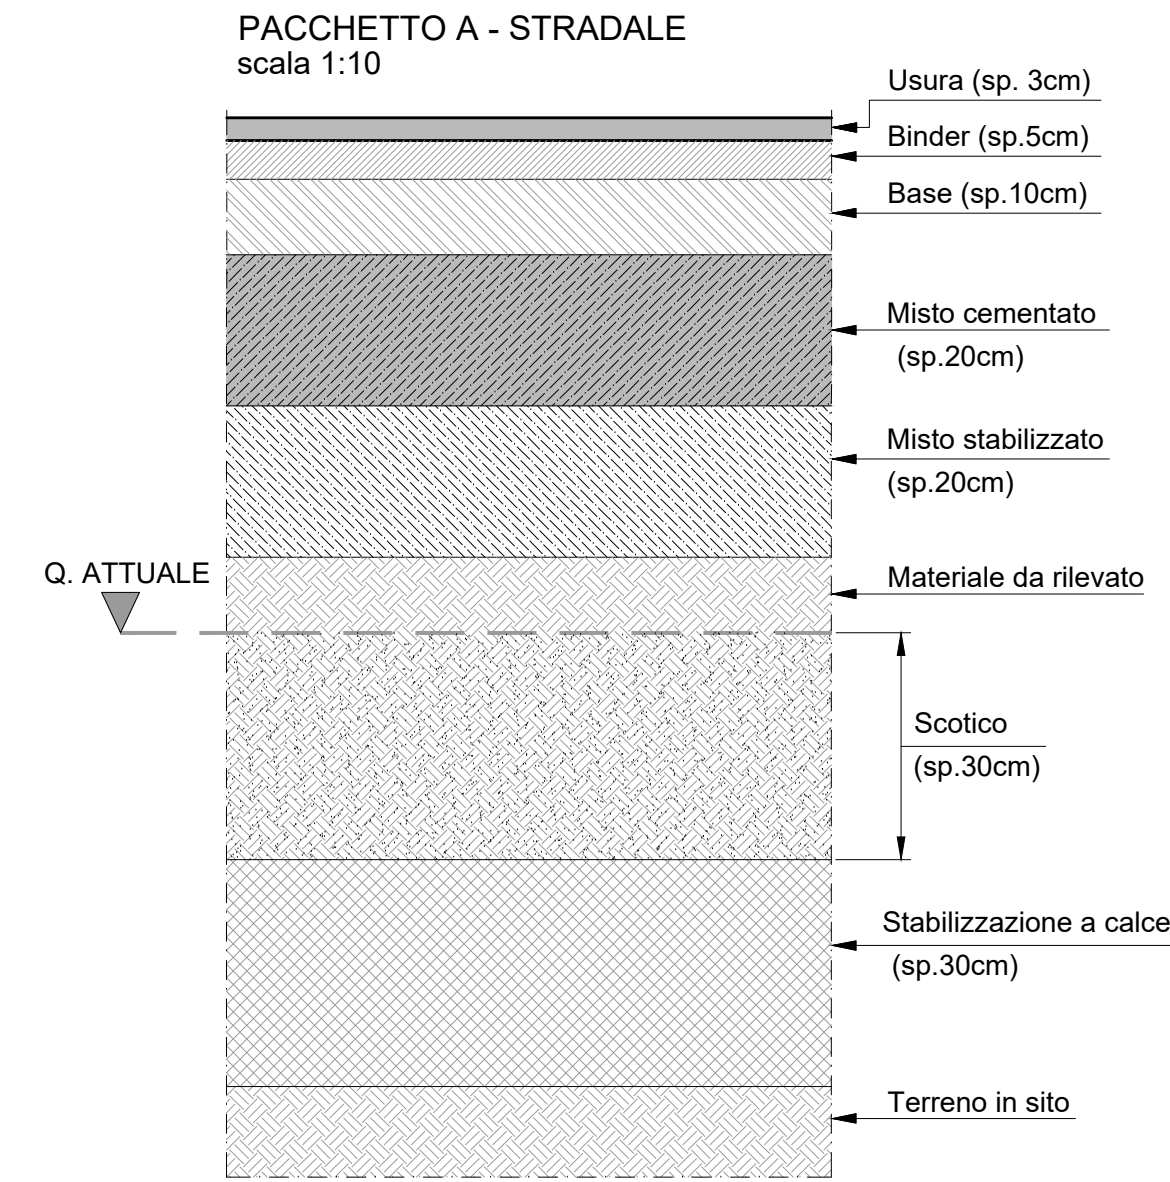
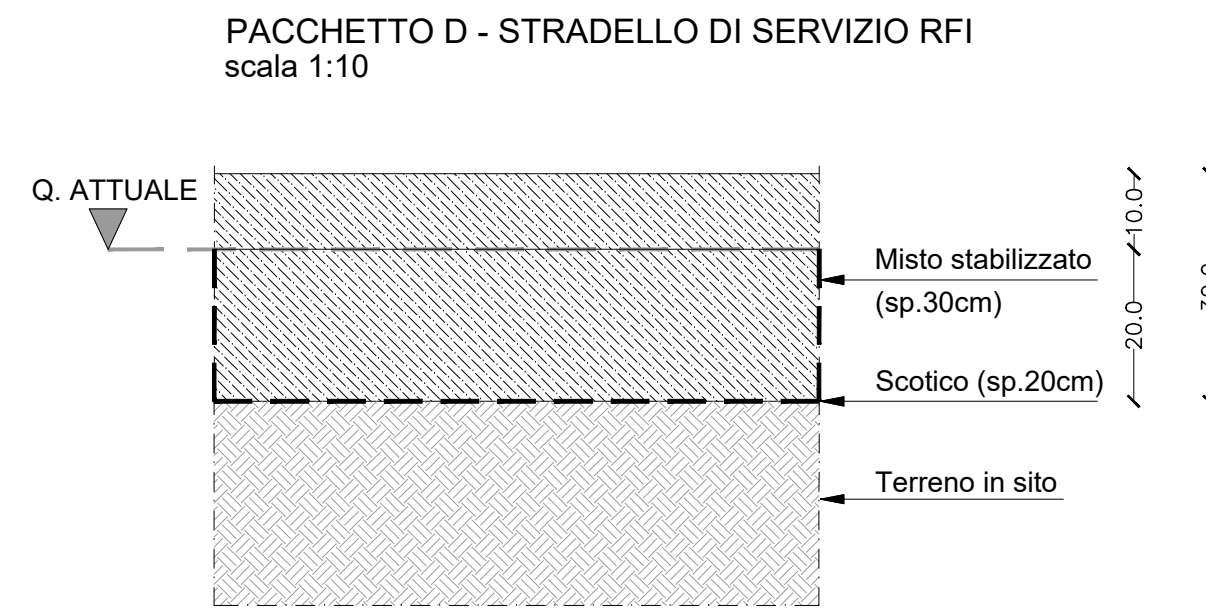
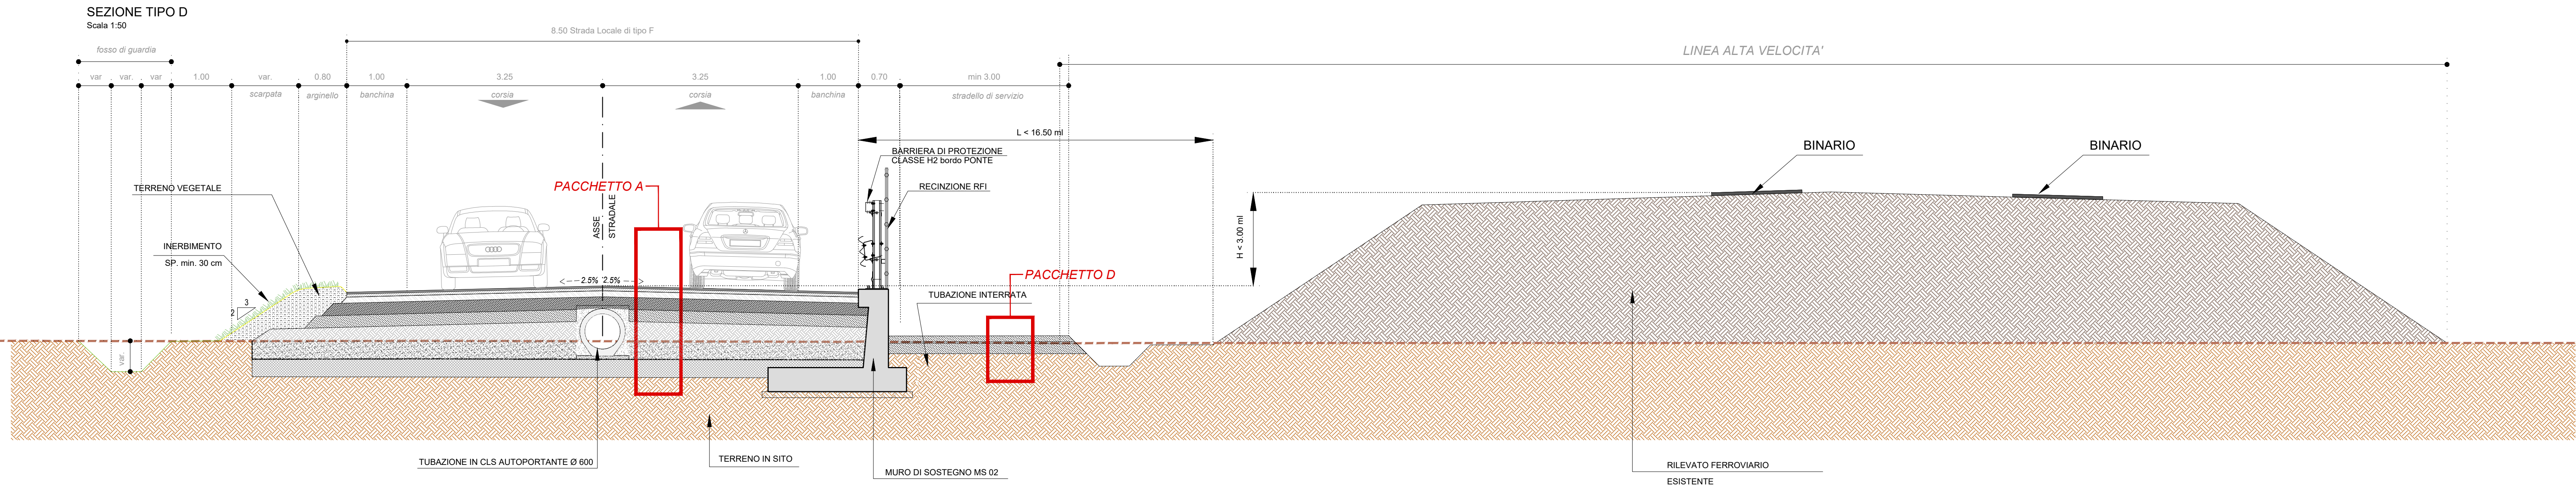
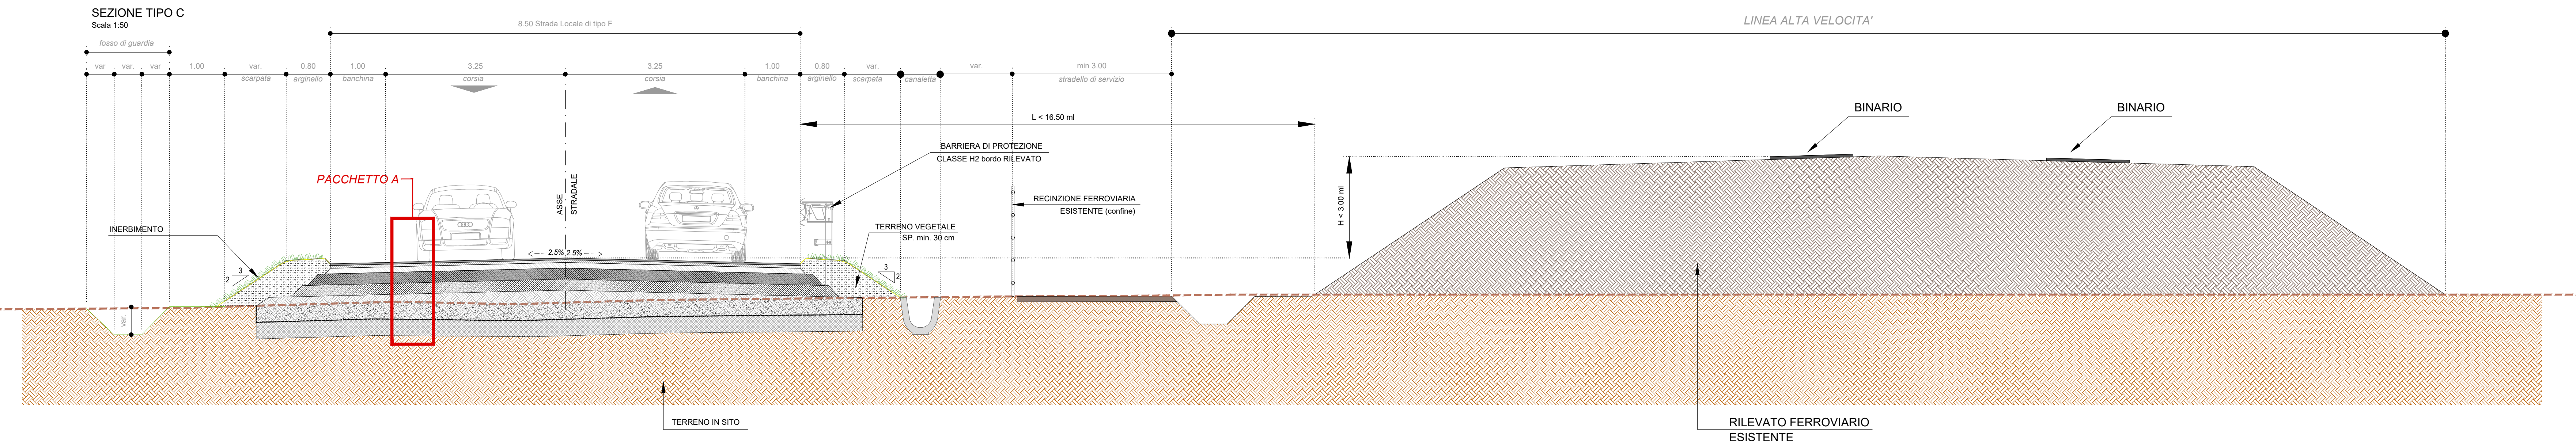
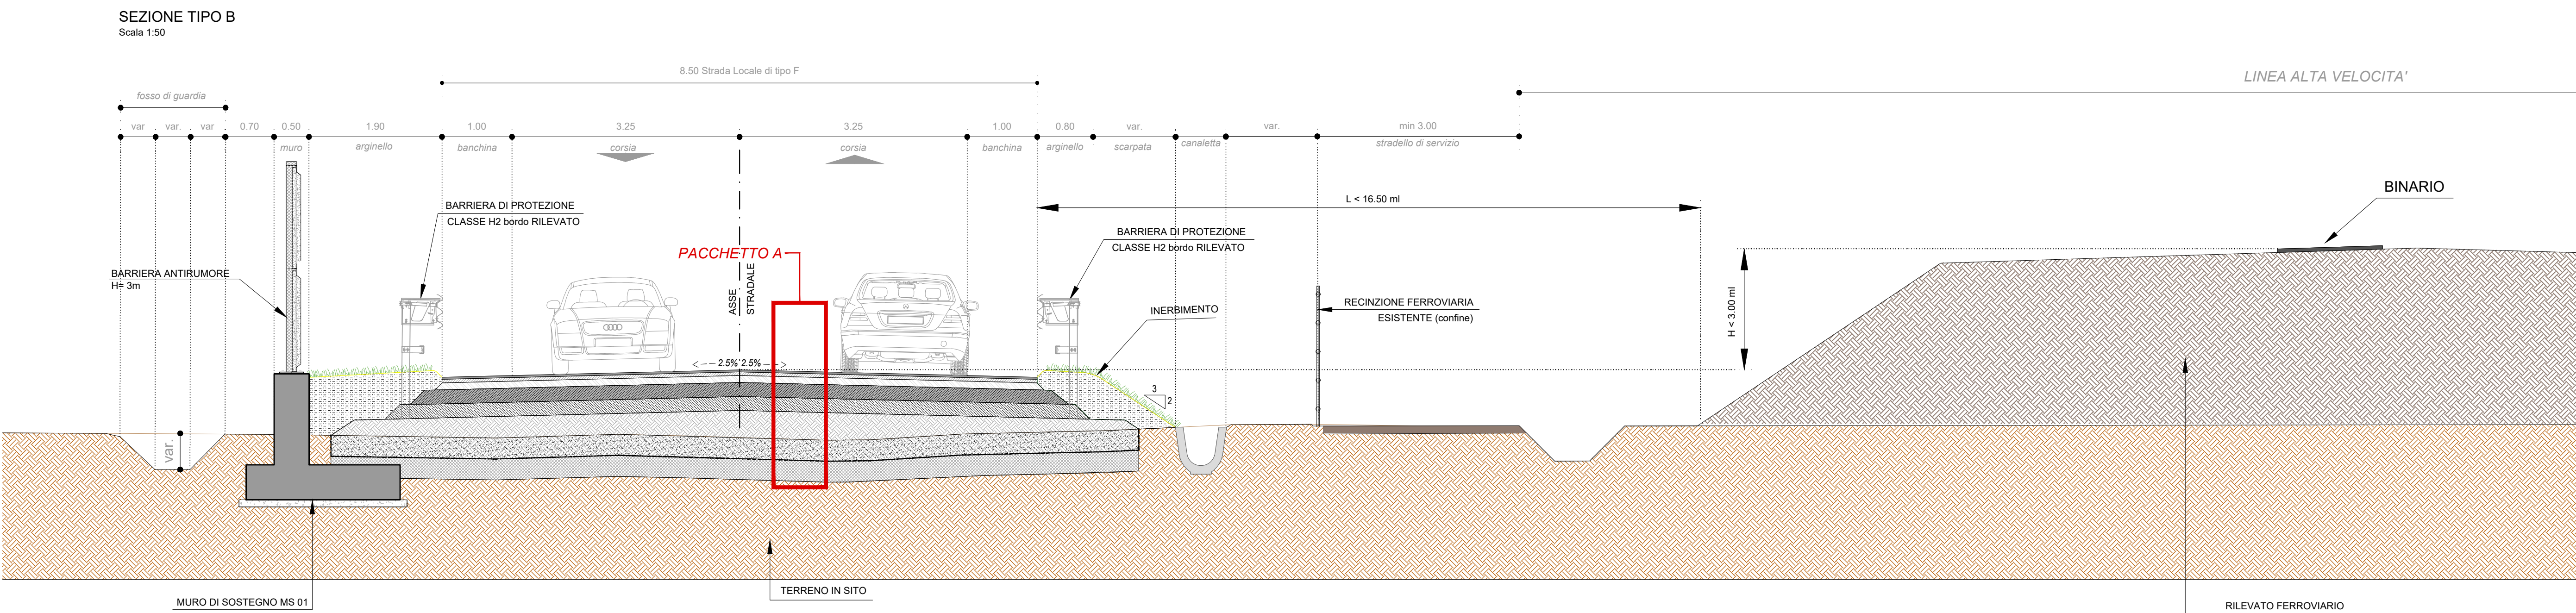


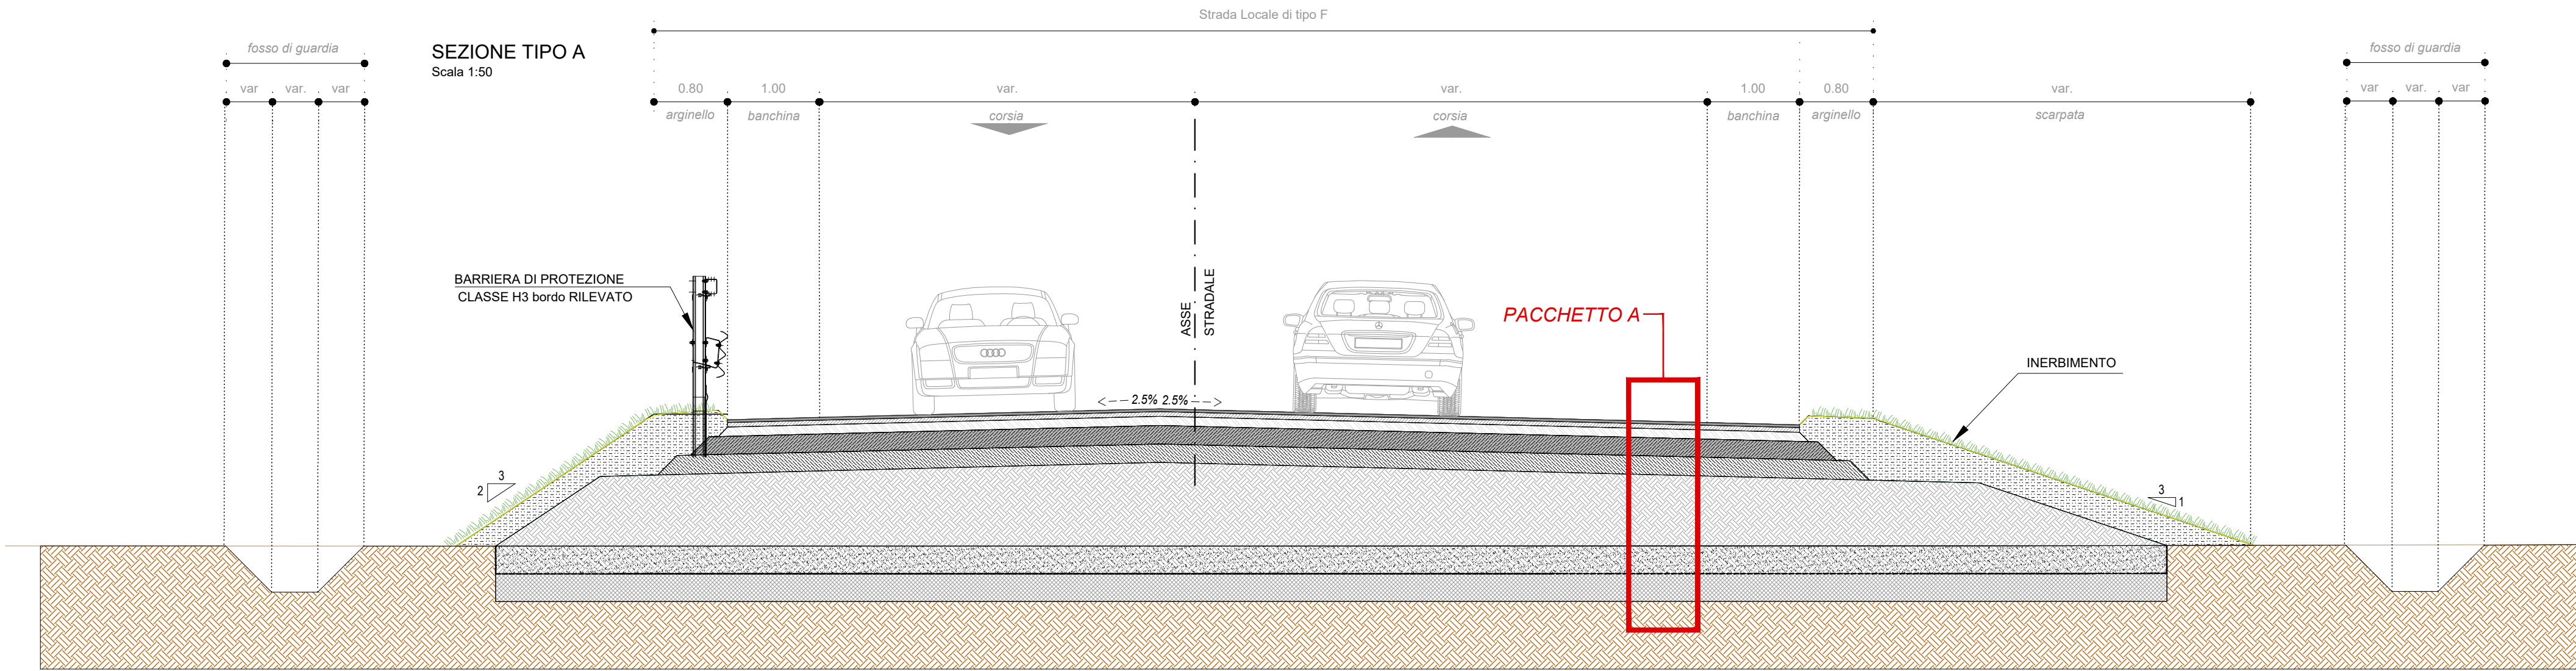

NOTA: Il presente elaborato vale solamente per le opere indicate nel titolo; le opere al contorno (fabbricati, verde, parchi, ecc) sono riportate solamente a titolo indicativo per una migliore comprensione dell'insieme.

Provincia di
REGGIO EMILIA

Corso Garibaldi, 59 - 42100 Reggio Emilia
Tel 0522 444111 - Fax 0522 451676
E-mail: info@provincia.re.it
Web: http://www.provincia.re.it

**BRETELLA DI COLLEGAMENTO ASSE REGGIO EMILIA -
CORREGGIO - S.P. 50 IN LOCALITA' GAZZATA
NEL COMUNE DI SAN MARTINO IN RIO**

PROGETTO DI FATTIBILITA' TECNICO ECONOMICA

TITOLO:	CODIFICA:
SEZIONI TIPO tav. 1 di 4	PF VI 08
Scala:	vare

DIRIGENTE DEL SERVIZIO INFRASTRUTTURE, MOBILITA' SOSTENIBILE E PATRIMONIO:	Dott. Ing. Valerio Bussel - Prov. di Reggio Emilia
RESPONSABILE UNICO DEL PROCEDIMENTO:	Dott. Arch. Francesco Gualtieri - Prov. di Reggio Emilia

IS Ingegneria e Servizi S.R.L.
Via Guglielmo Pepe n. 25
41126 MODENA - Tel. 059 350060
Mail: info@isingservizi.it
Pec: is.modena@pec.it

Collaboratori
Dott. Ing. Carmen Laurato - Dott. Ing. Davide di Lorenzo

00	Maggio 2024	Emissione	E BARAZZUOLO	E MORUZZI	S. VIOLETTA
REV	DATA	DESCRIZIONE	REDATTO	CONTROLLATO	APPROVATO