
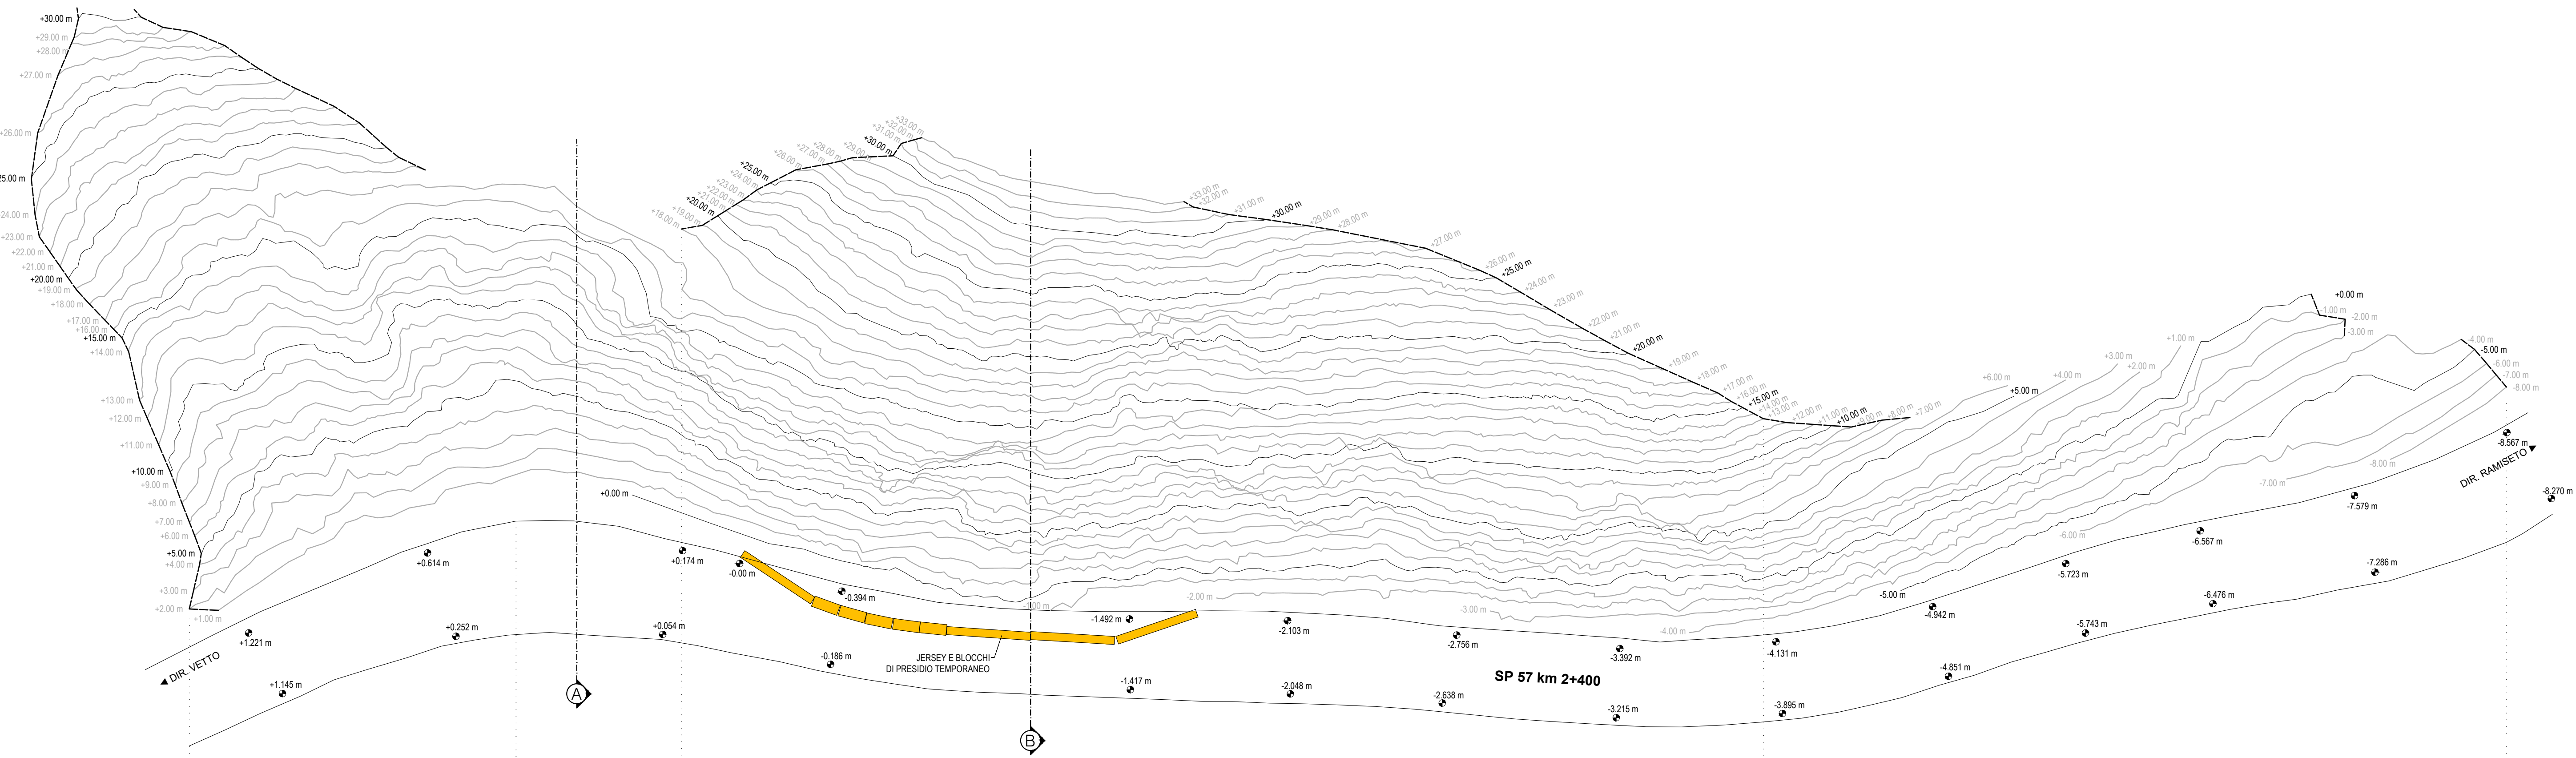



scala 1: 250

PLANIMETRIA TRATTO STRADALE OGGETTO DI INTERVENTO - VETTO SP. 57 KM 2+450

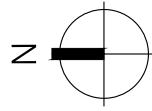


scala 1: 250

PROIEZIONE IN PROSPETTO PARETE DI MONTE

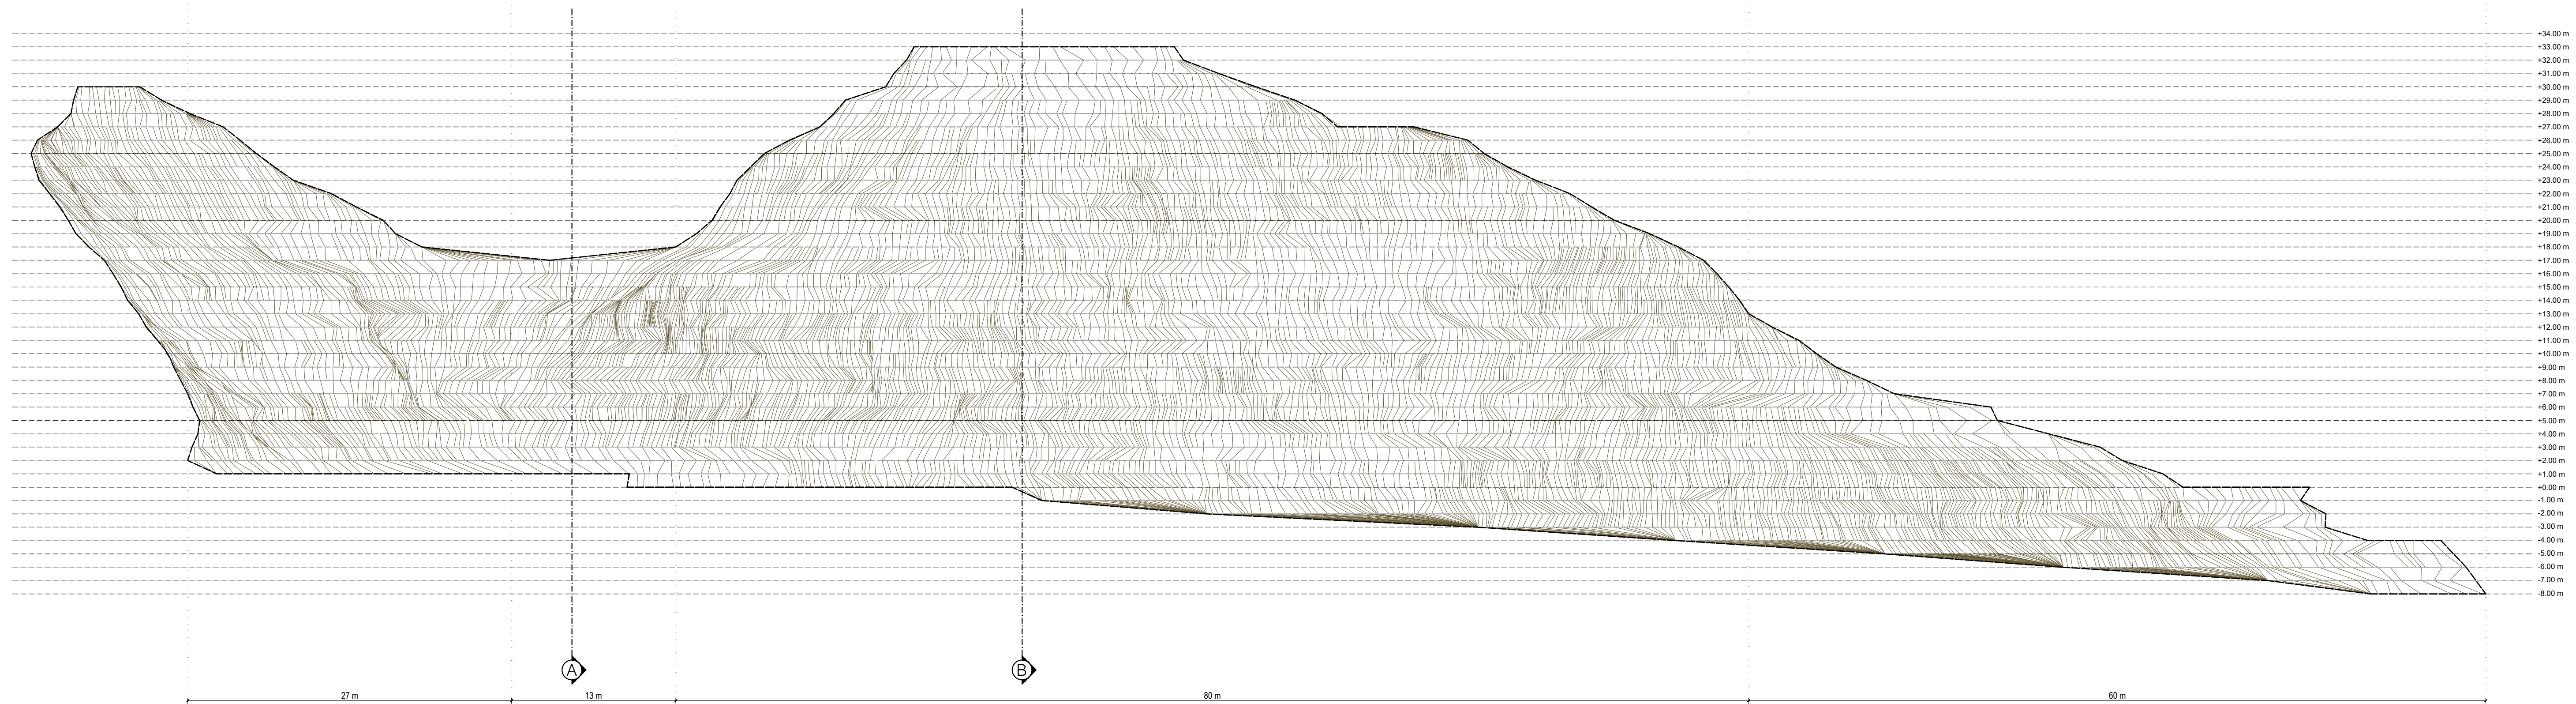


+34.00 m
+33.00 m
+32.00 m
+31.00 m
+30.00 m
+29.00 m
+28.00 m
+27.00 m
+26.00 m
+25.00 m
+24.00 m
+23.00 m
+22.00 m
+21.00 m
+20.00 m
+19.00 m
+18.00 m
+17.00 m
+16.00 m
+15.00 m
+14.00 m
+13.00 m
+12.00 m
+11.00 m
+10.00 m
+9.00 m
+8.00 m
+7.00 m
+6.00 m
+5.00 m
+4.00 m
+3.00 m
+2.00 m
+1.00 m
+0.00 m
-1.00 m

LOCALIZZAZIONE INTERVENTO

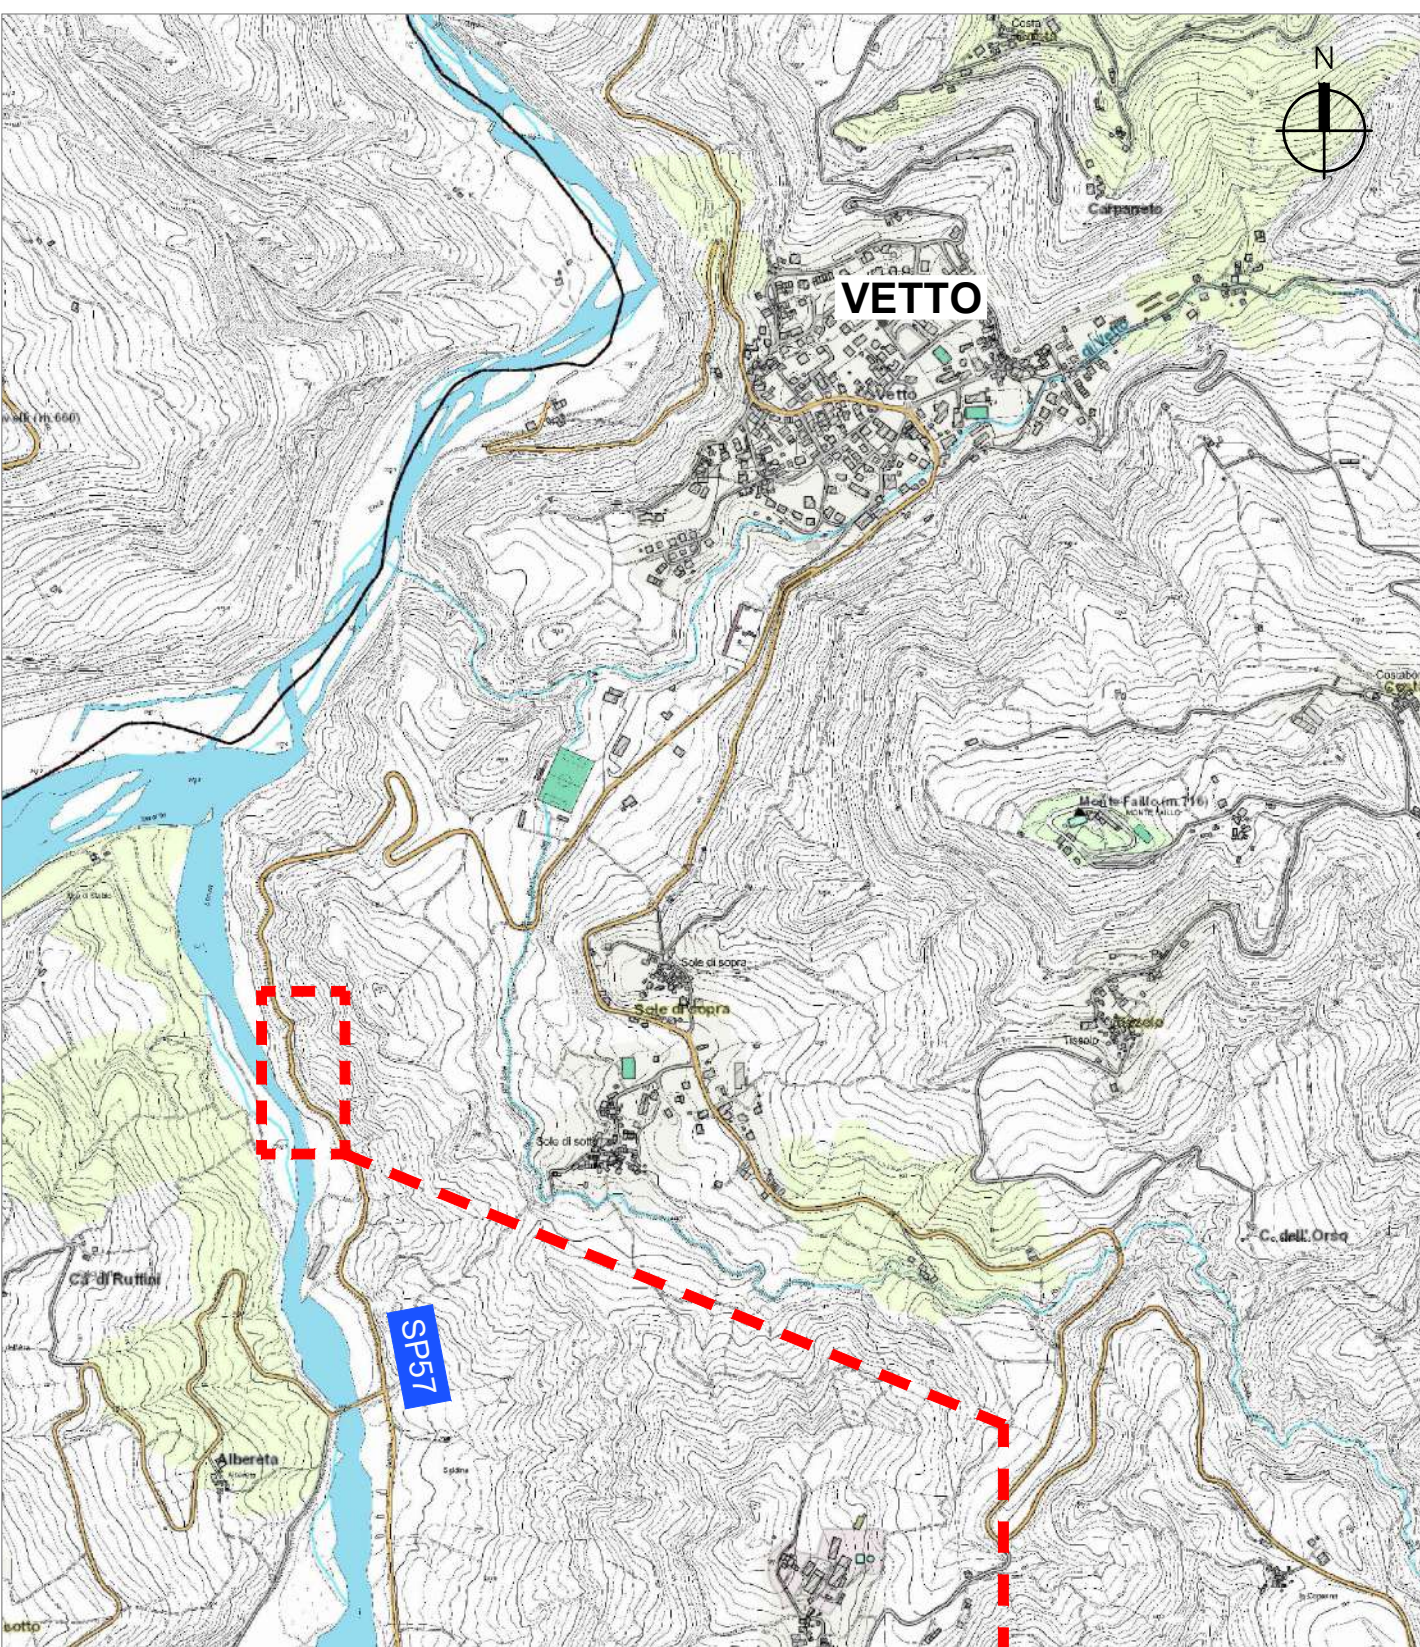


Latitudine (WGS84)
44.47339362
Longitudine (WGS84)
10.32441658
Latitudine (ED50)
44.475159
Longitudine (ED50)
10.325512
Altitudine (mt)
372

COMUNE DI VETTO D' ENZA
STRADA PROVINCIALE SP.57 - KM 2+400

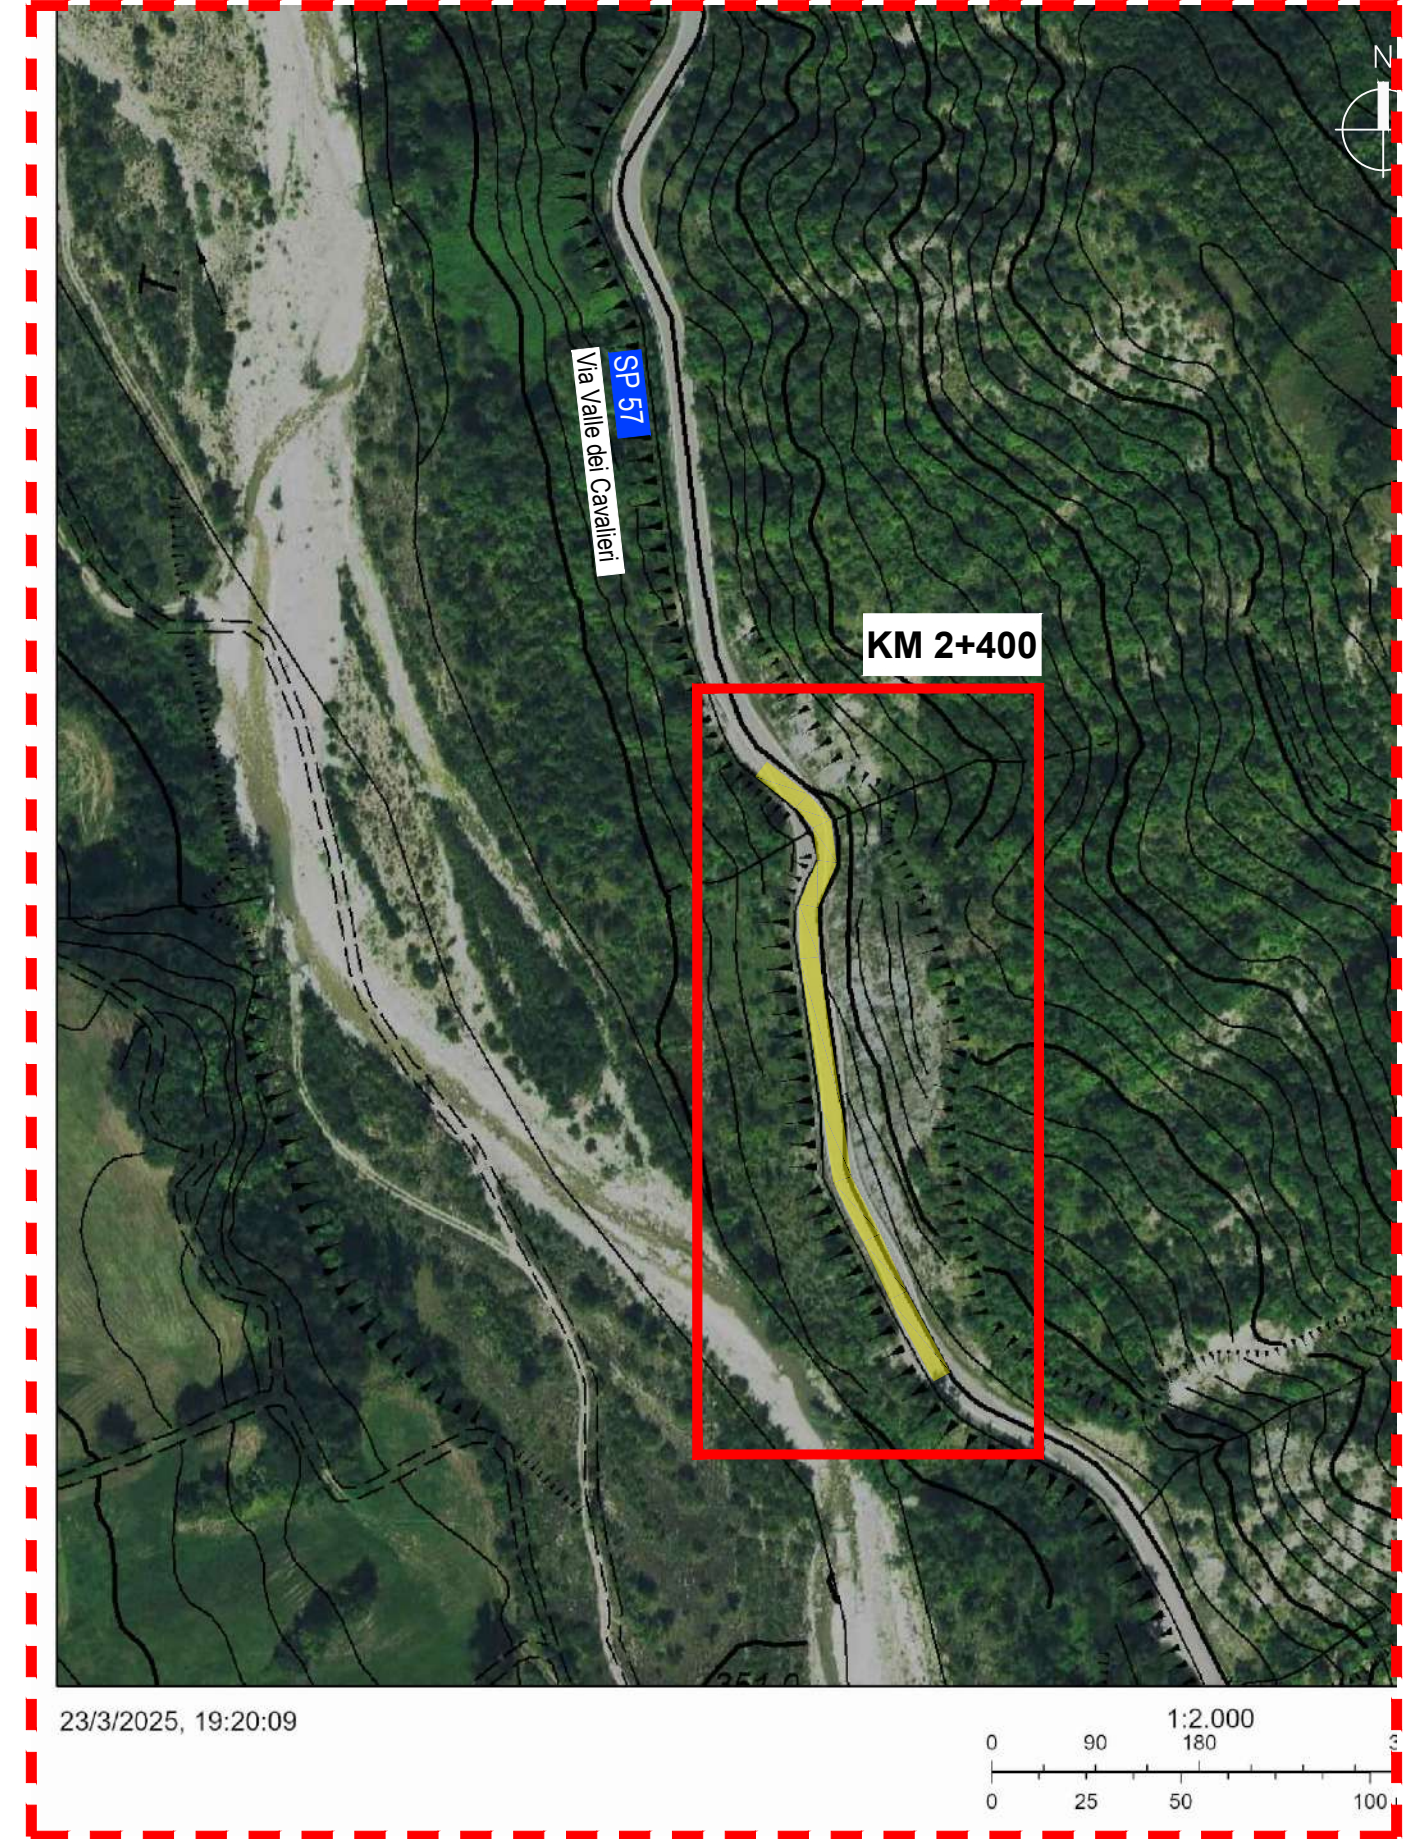

PROFILO TRASVERSALE "A"


scala 1: 250

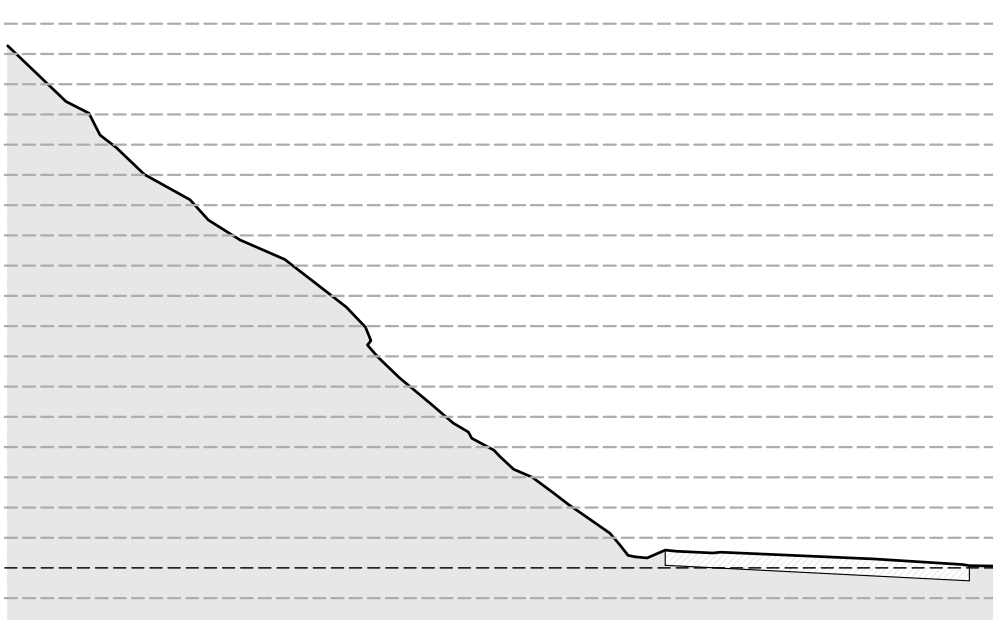

+18.00 m
+17.00 m
+16.00 m
+15.00 m
+14.00 m
+13.00 m
+12.00 m
+11.00 m
+10.00 m
+9.00 m
+8.00 m
+7.00 m
+6.00 m
+5.00 m
+4.00 m
+3.00 m
+2.00 m
+1.00 m
+0.00 m
-1.00 m


PROFILO TRASVERSALE "B"

scala 1: 250

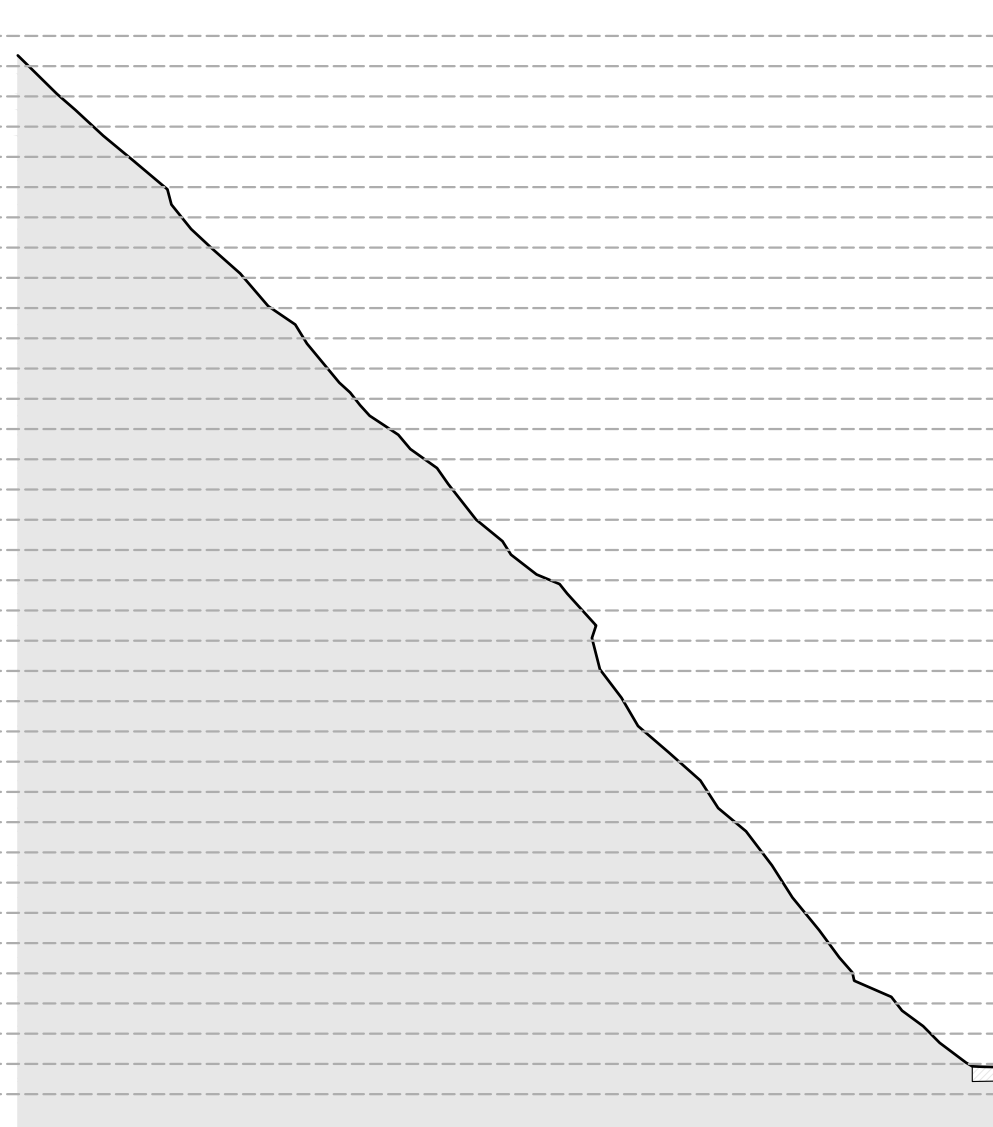

+33.00 m
+32.00 m
+31.00 m
+30.00 m
+29.00 m
+28.00 m
+27.00 m
+26.00 m
+25.00 m
+24.00 m
+23.00 m
+22.00 m
+21.00 m
+20.00 m
+19.00 m
+18.00 m
+17.00 m
+16.00 m
+15.00 m
+14.00 m
+13.00 m
+12.00 m
+11.00 m
+10.00 m
+9.00 m
+8.00 m
+7.00 m
+6.00 m
+5.00 m
+4.00 m
+3.00 m
+2.00 m
+1.00 m
+0.00 m
-1.00 m
-2.00 m

ELEMENTI DI RILIEVO PARETE SU IMMAGINE DRONE

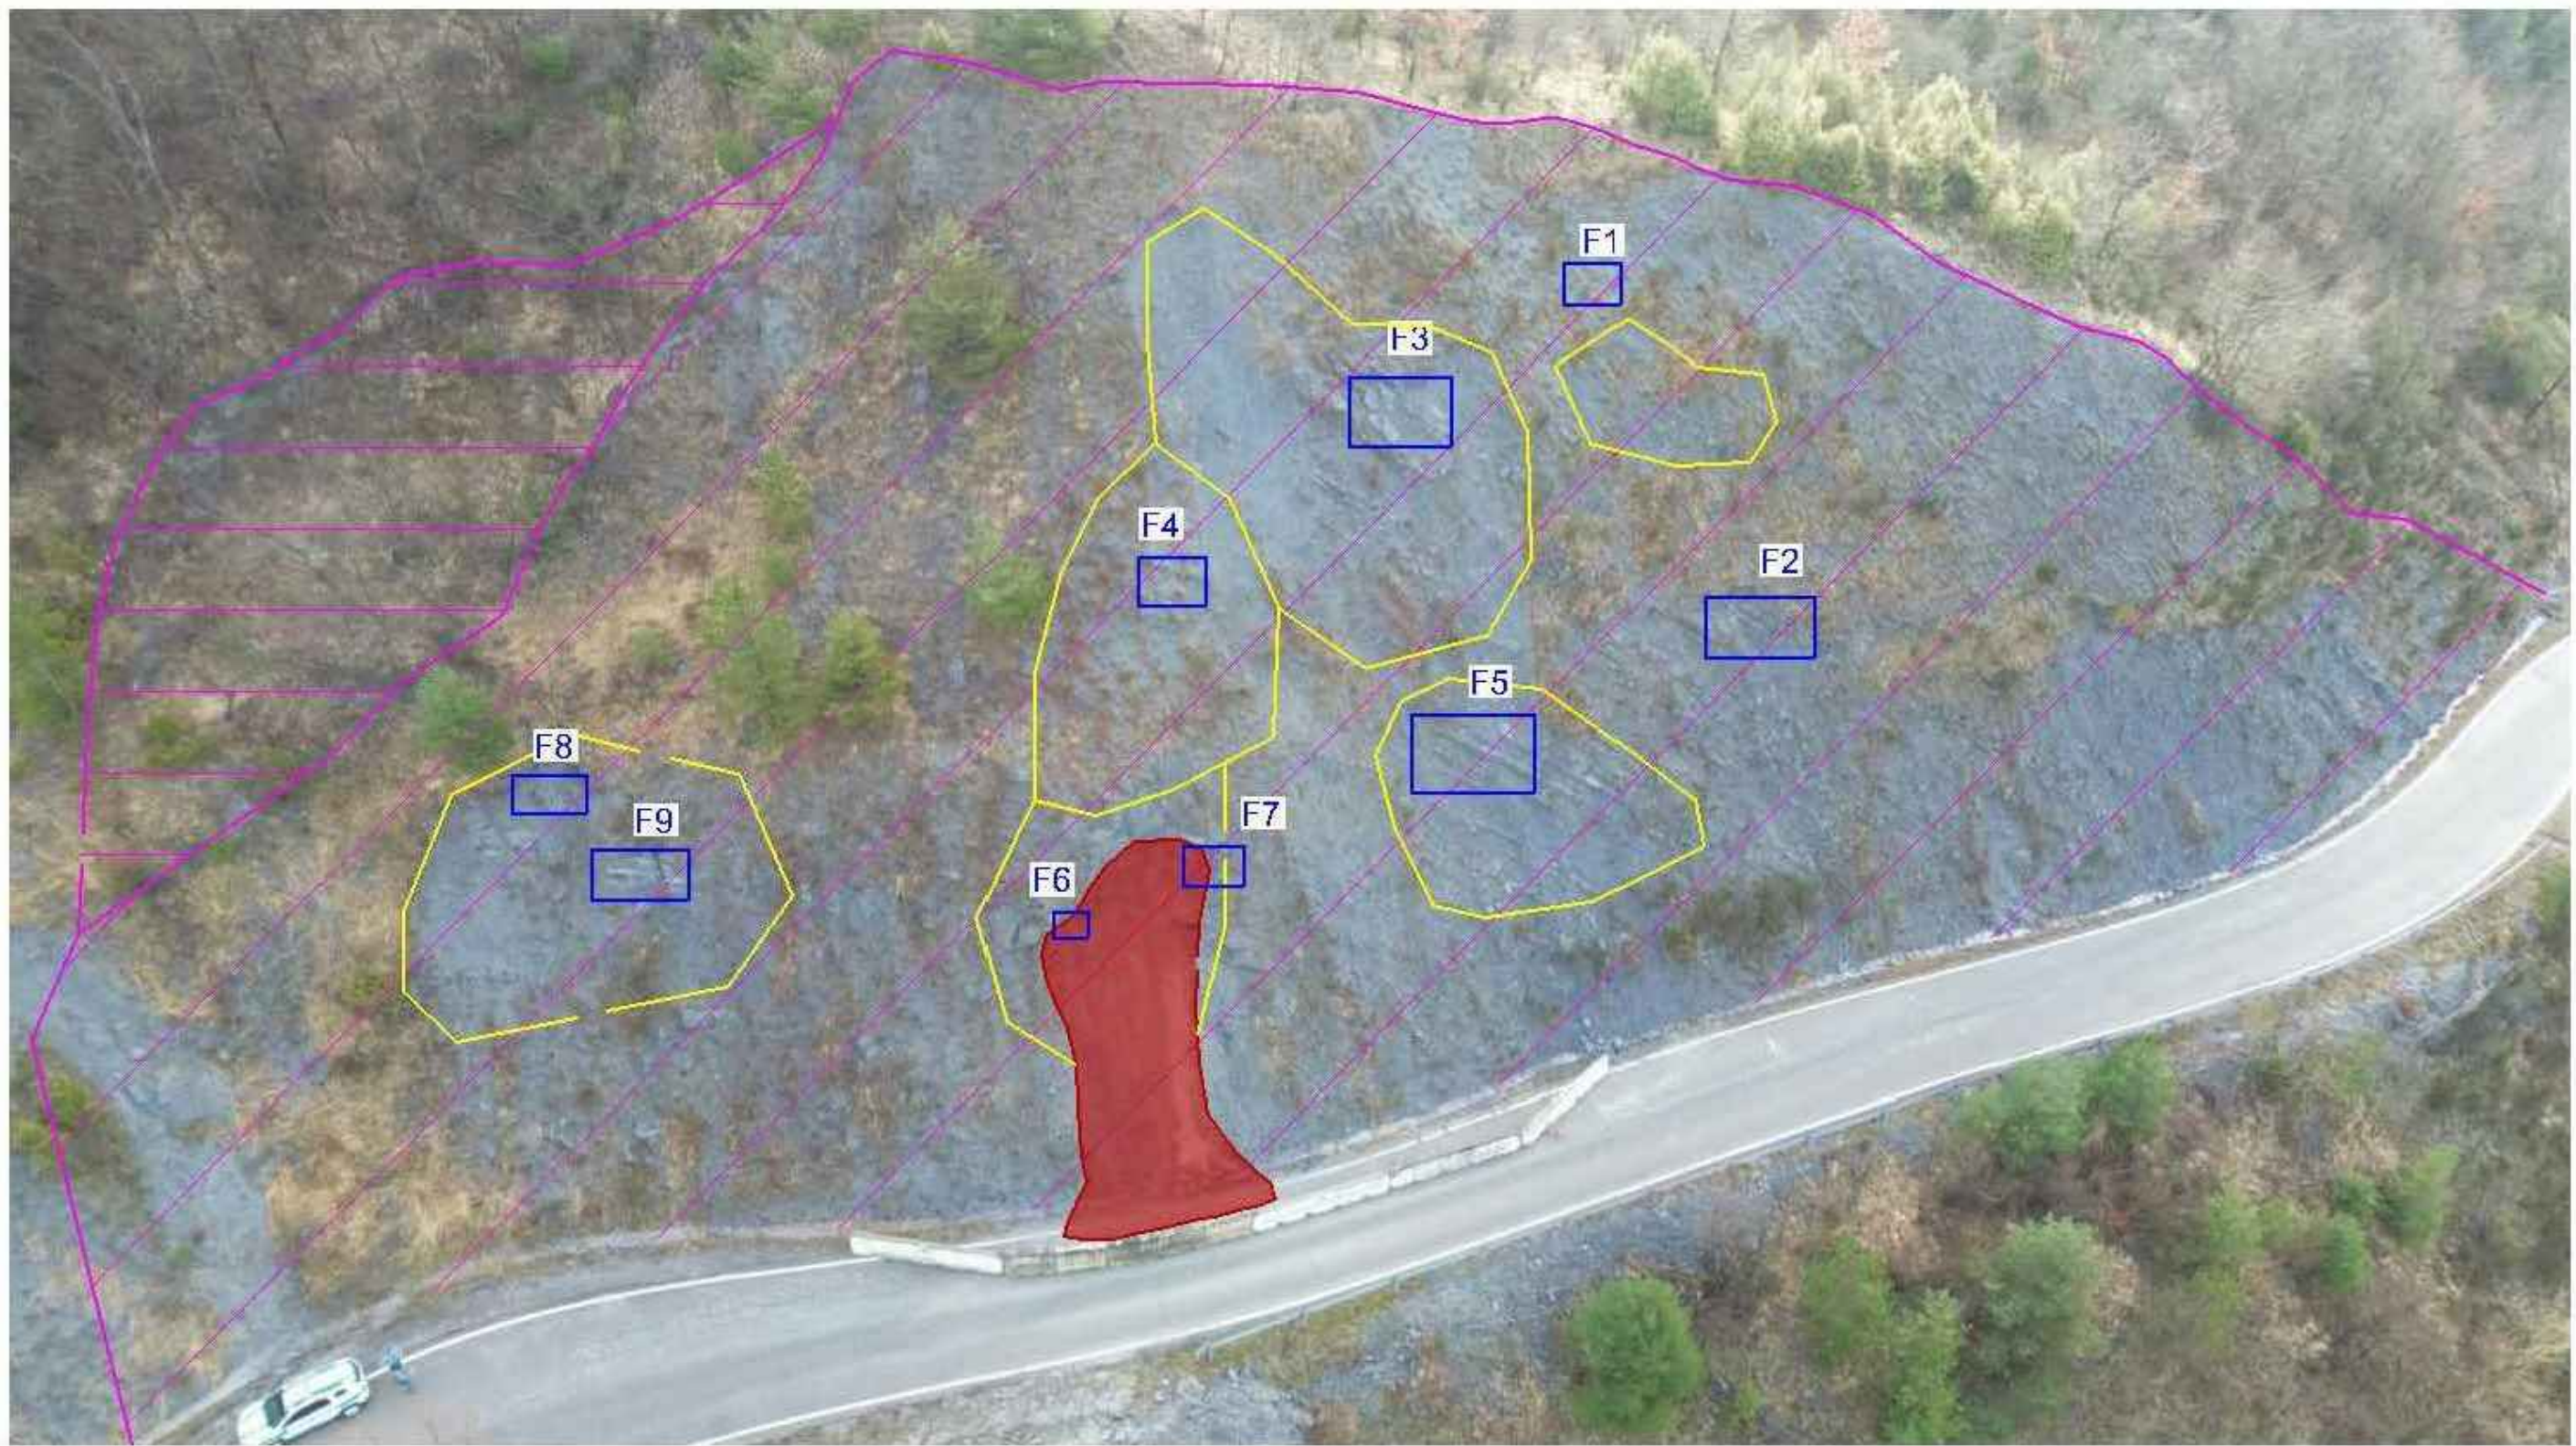

Legenda
Area soggetta ad intervento
Possibile estensione di intervento
Frana di crollo recente
Area ad elevata suscettibilità al processo di crollo
Ubicazione finestre di rilevamento geomeccanico e strutturale

RILIEVO DELLA PARETE

SCANSIONE NUOVA DI PUNTI



Sviluppo Superficie Mesh
mq 5.390

SCATTI AEREI DA DRONE



LAVORI DI MESSA IN SICUREZZA
DELLE SCARPATE DI MONTE
DELLA S.P.57 AL KM 2+400
IN COMUNE DI VETTO

PROGETTO ESECUTIVO

ELABORATI GRAFICI:
7.1 RILIEVO DELLO STATO DI FATTO

Dirigente del Servizio Infrastrutture,
Mobilità sostenibile e Patrimonio:
Ing. Valerio Bussei

Progettista e DL:
Ing. Giuseppe Herman

Responsabile Unico del Progetto:
Ing. Maurizio La macchia

REVISIONE				Redatto		Verificato o Validato	
Revis.	Data Revis.	Descrizione Modifiche		Data	Nome	Data	Nome
All. n°	CI	Data Progetto	Marzo 2025	N° P.E.G.		Nome File	