

PROGETTO DEFINITIVO


PROGETTAZIONE:

GEOSISM
 GEOTECNICA • SISMICA • AMBIENTE
 DOTT. GEOL. SIMONE BARANI
 Via Cairo, 25 - 42021 Sabbioneta (RE) - Italy
 C.F. 01874880297 - P. IVA: 0241990335
 Tel. +39 0522 883277
 Cell. +39 348 821916
 E-Mail: simonebarani@geosism.it
 PEC: simonebarani@pec.intervestitalia.it
 Codice Unico Attività: 0450021
 Web: www.geosism-geologia.com



SEZIONE LITOSTRATIGRAFICA ED IDROGEOLOGICA

| Parte d'Opera | Disciplina | Doc. e Prog. | Fase Rev. |
|---------------|-----------------|--------------|--------------------------------|
| PD | | | |
| Catella | File name | Pr. n. | Scala |
| | PDGEL01_20_5010 | 5010 | 1:5.000 / 1:3.500 |
| REV. | DESCRIZIONE | DATA | DISegnato VERIFICATO APPROVATO |
| 0 | | 26/11/2020 | D. Barani |

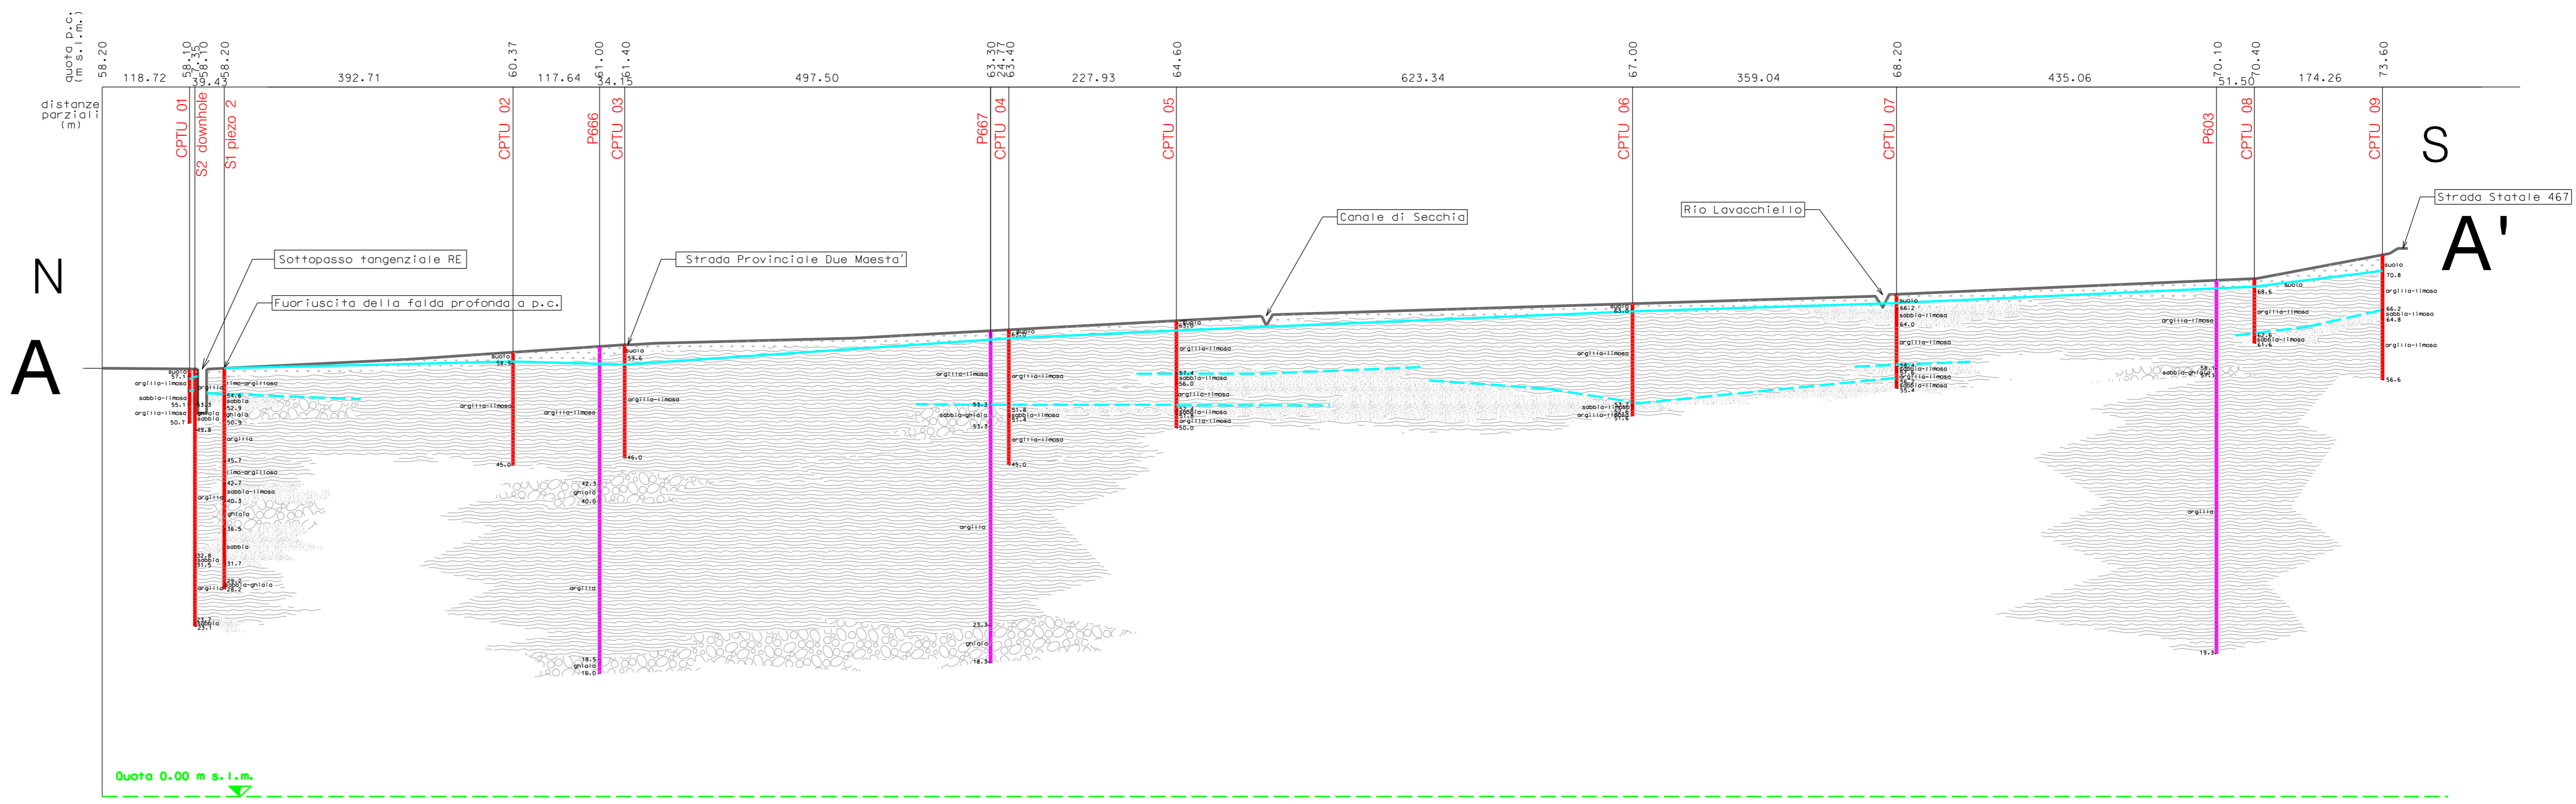

LEGENDA

- SUPERFICIE TOPOGRAFICA (piano campagna)
- SUOLO - terreno vegetale
- ARGILLE, ARGILLE-LIMOSE
termine a permeabilità molto bassa o nulla
- SABBIE, SABBIE-LIMOSE - comprende sabbie, s. gialle, s. scure, s. fini, etc. termine a permeabilità da media a elevata
- SABBIE E GHIAIE
termine a permeabilità da media a elevata
- GHIAIE
termine a permeabilità da media a elevata
- ARGILLE E GHIAIE
termine a permeabilità media o bassa
- LIVELLO STATICO DELLA FALDA
- INDAGINI GEOGNOSTICHE
- POZZI PER ACQUA (Banca dati R.E.R.)
- LIVELLO DINAMICO DELLA FALDA (Falde sospese)