


**PROFILO GEOTECNICO**

scala 1:2000

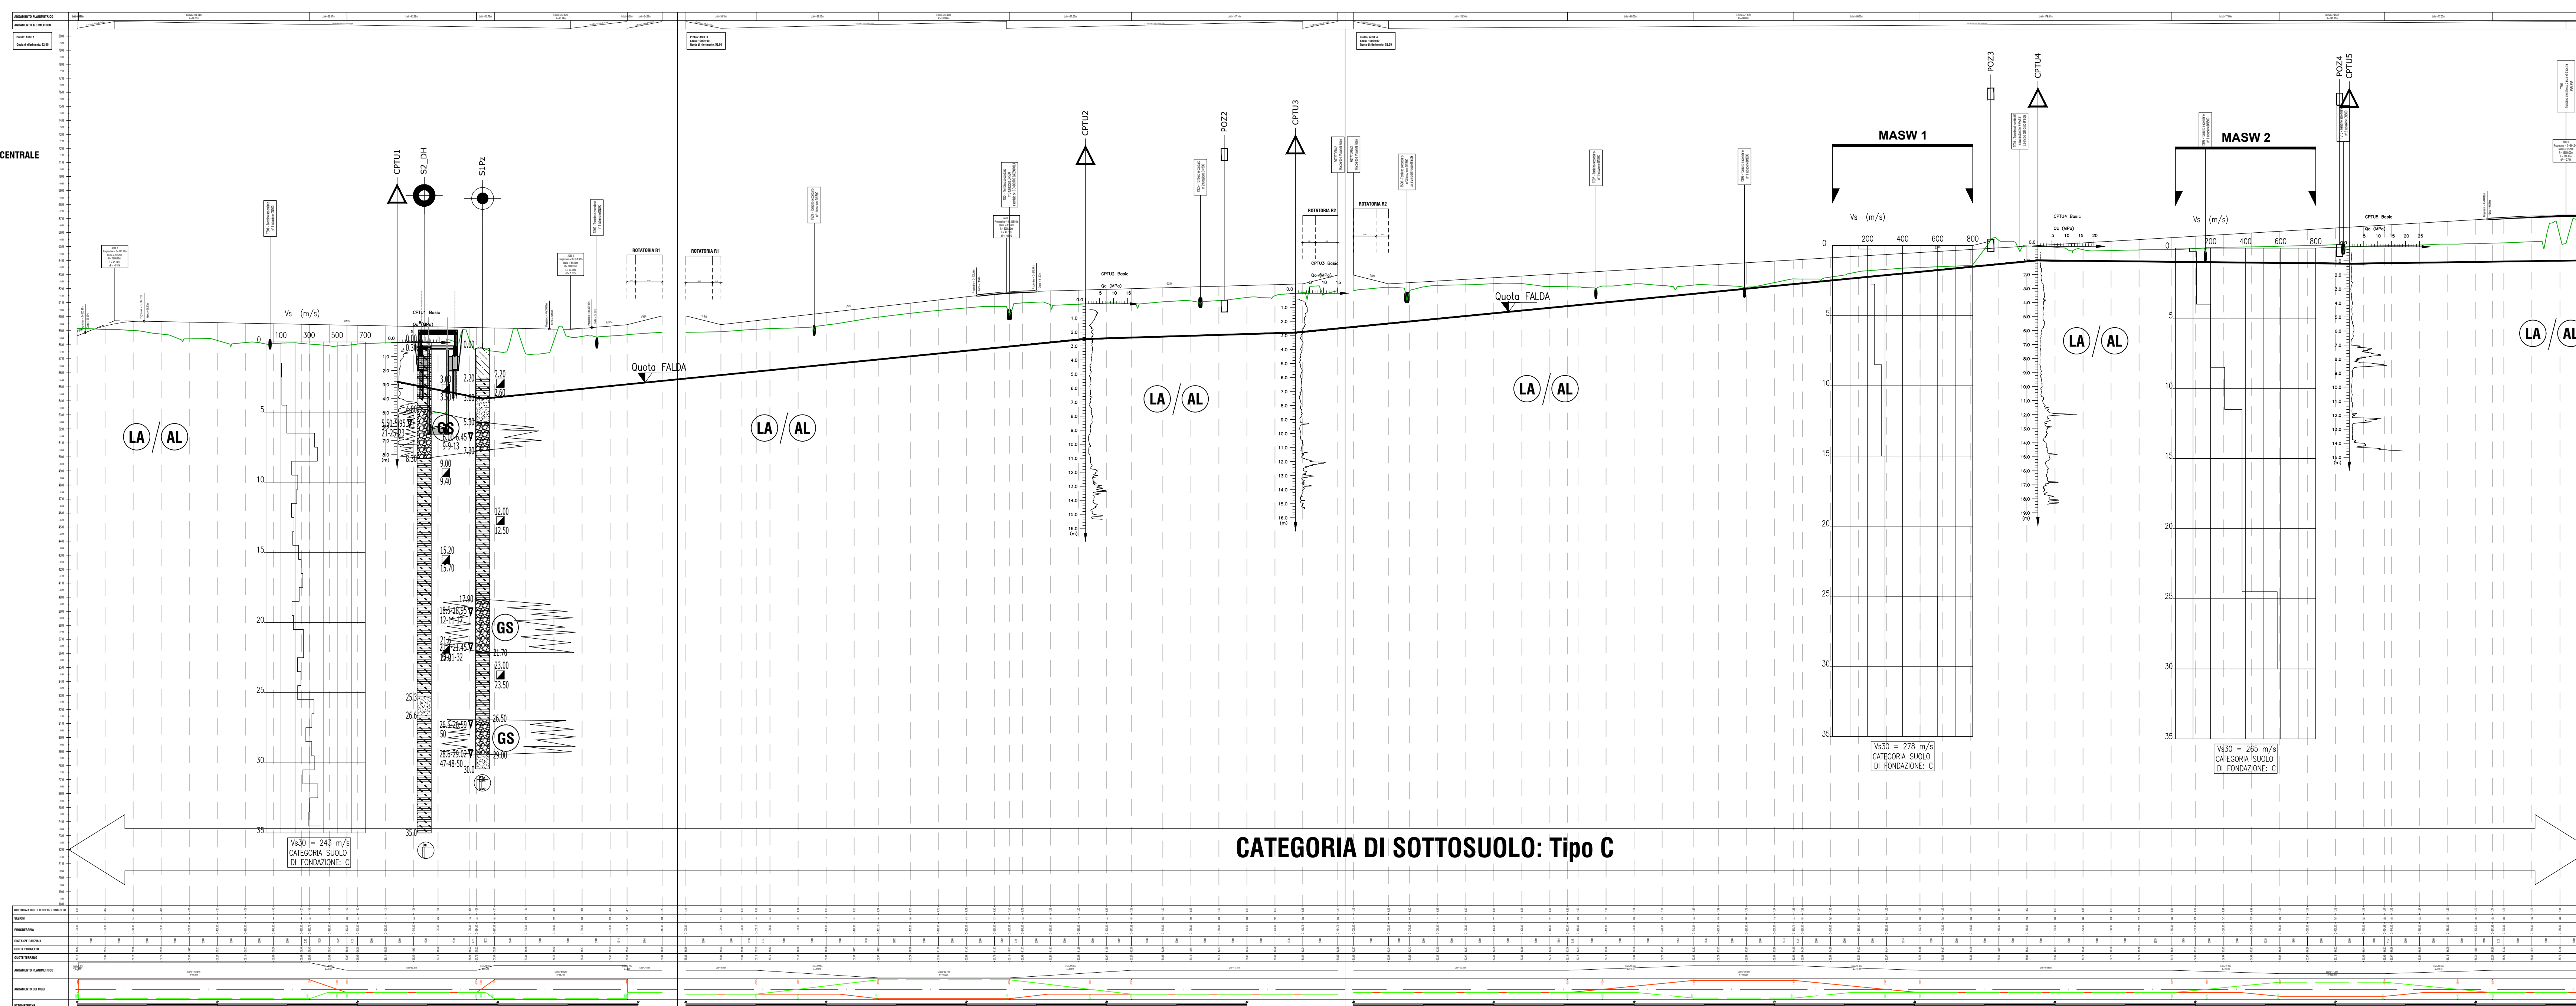

**CATEGORIA DI SOTTOSUOLO: Tipo C**

**LEGENDA**

INDAGINI GEONOSTICHE

- QUOTA ASSOLUTA ( m s.l.m. )

CAMPAGNA D'INDAGINE PROGETTO DEFINITIVO 2020


- CPTux - Prova penetrometrica statica con piezocono
- Sondaggio a carotaggio continuo con piezometro a T.A.
- Sondaggio a carotaggio continuo con Down Hole
- MASW + HVRS
- POZZETTO ESPLORATIVO

PROVE IN FORO

- N<sub>SPT</sub>
- CAMPIONE INDISTURBATO
- PROVA PLT E PRELIEVO CAMPIONE RIMANECCIATO
- PIEZOMETRO A TUBO APERTO
- DOWN\_HOLE

UNITA' GEOTECNICHE

- R - Terreno vegetale/riporto
- LAS/LSA - Limi argillosi sabbiosi
- GS/SG - Ghiaie sabbiose e sabbie con ghiaie
- SL - Sabbia limosa
- LIVELLO DI FALDA

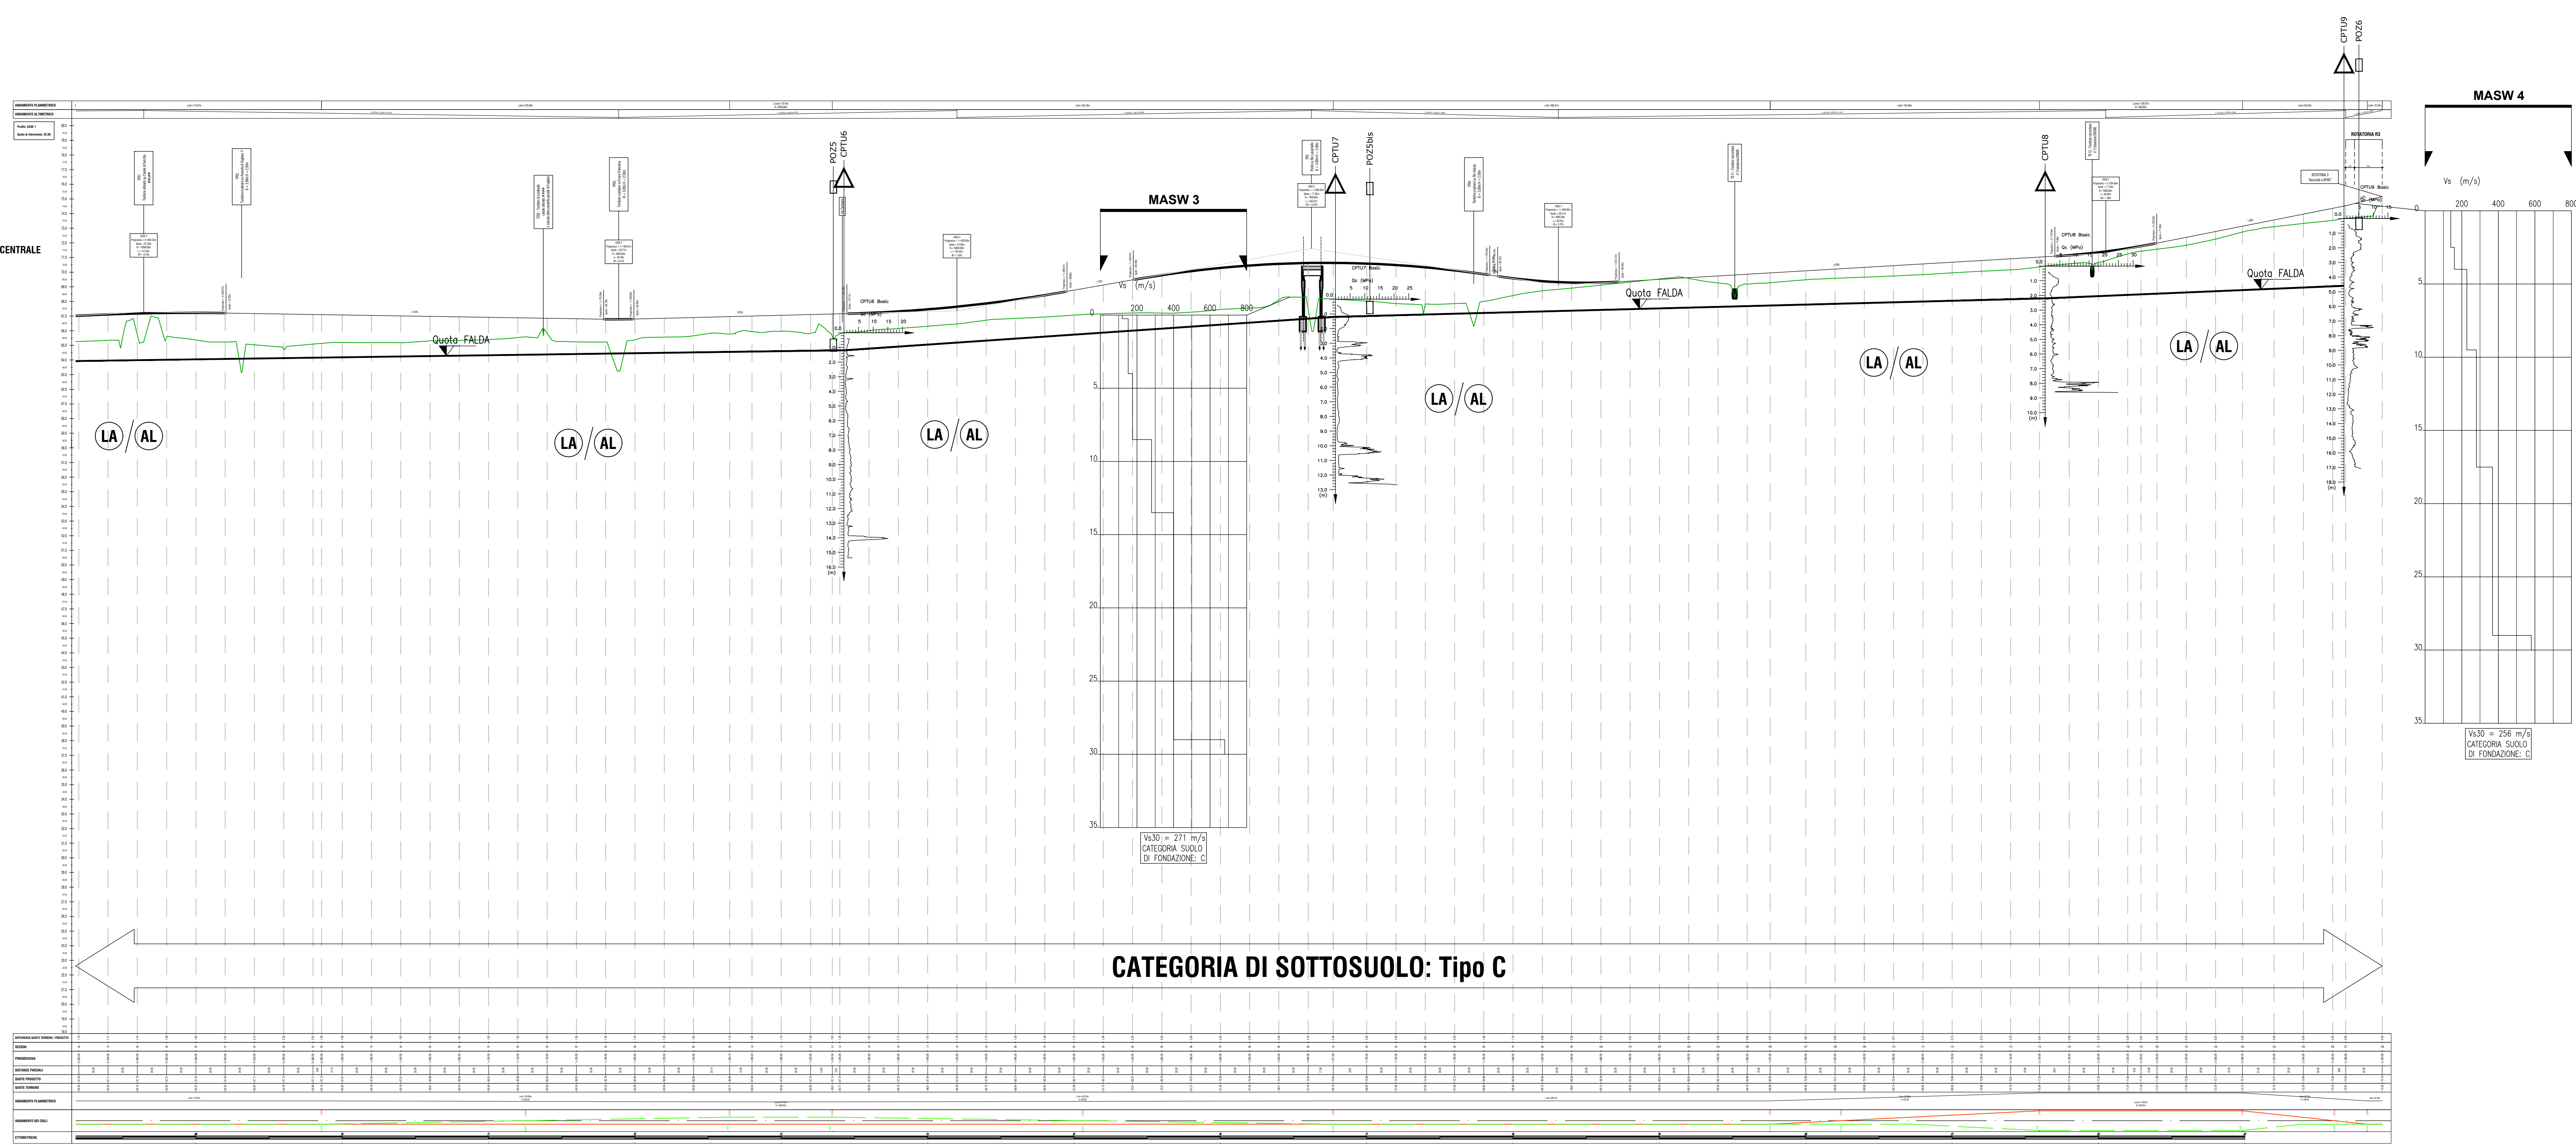

**CATEGORIA DI SOTTOSUOLO: Tipo C**

**PROVINCIA DI REGGIO EMILIA**

**TANGENZIALE DI FOGLIANO - DUE MAESTA'**

Comune di Reggio Emilia

**PROGETTO DEFINITIVO**

**POLITECNICA**  
BUILDING FOR HUMANS

RESPONSABILE INTEGRAZIONE PRESTAZIONI SPECIALISTICHE  
Ing. Marco Morsiani

COORDINAMENTO PROGETTAZIONE  
Ing. Alessandro Casarini

TEAM DI PROGETTO  
Ing. Alessandro Nesti  
Ing. Stefano Tencioni  
Ing. Lorenzo Fatti  
Arch. Daniela Conati  
Arch. Valeria Iasi  
Ing. Guido Mischi

OPERE A VERDE, ASPETTI PAESAGGISTICI E URBANISTICI  
Arch. Marco Cristina Poggi

PROGETTAZIONE OPERE STRADALI  
Ing. Alessio Gili

PROGETTAZIONE OPERE ORALICHE  
Ing. Riccardo Cecchetti

PROGETTAZIONE OPERE STRUTTURALI  
Ing. Luciano Viscardi

CANTERIZZAZIONE E FASI ESPROPRI ED INTERFERENZE  
Ing. Stefano Stronati

PROGETTAZIONE IMPIANTI ELETTRICI  
Ing. Francesco Fossati

COMPTI E CAPITATI  
Geom. Riccardo Moriani

COORD. SICUREZZA IN PROGETTAZIONE  
Geom. Stefano Caccianiga

**ELABORATO**

**GEOLOGIA GEOTECNICA E SISMICA**

Profilo geotecnico

PARTE OPERA	DISCIPLINA	DOC. E PROG.	FASE	REV.
PD	GT	L001	2	0

DATA	REVISIONE	DESCRIZIONE	DOC. DATA	ELABORATO	APPROVATO
02/09/2020	01	PROFILLO GEOTECNICO	02/09/2020	ST	AG