
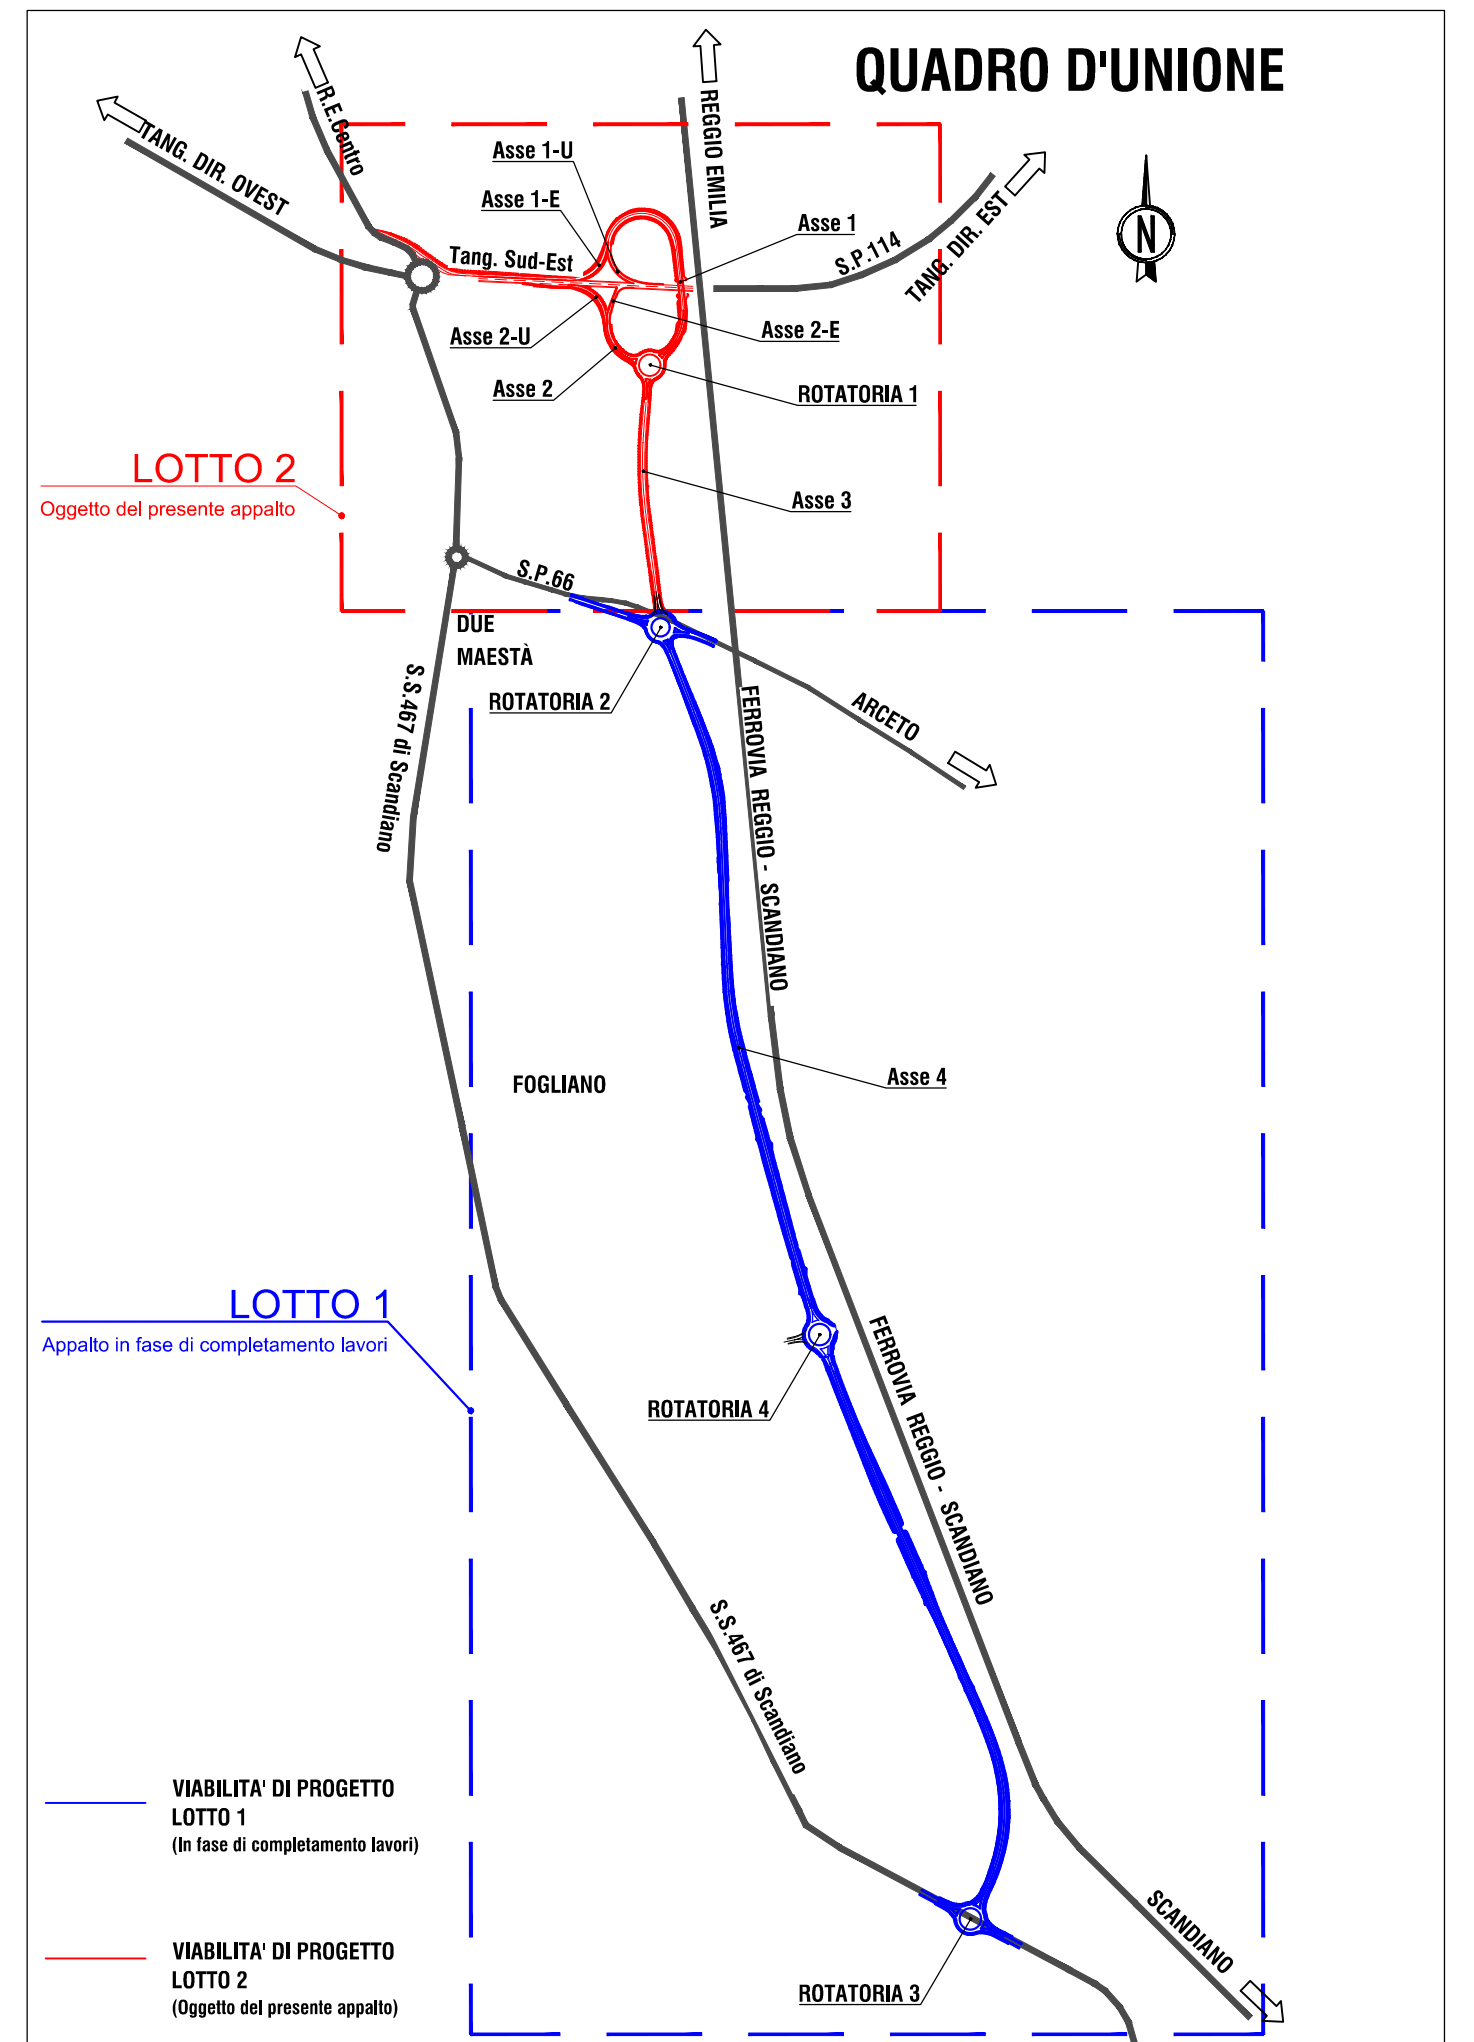


PLANIMETRIA DI PROGETTO
SCALA 1:1000

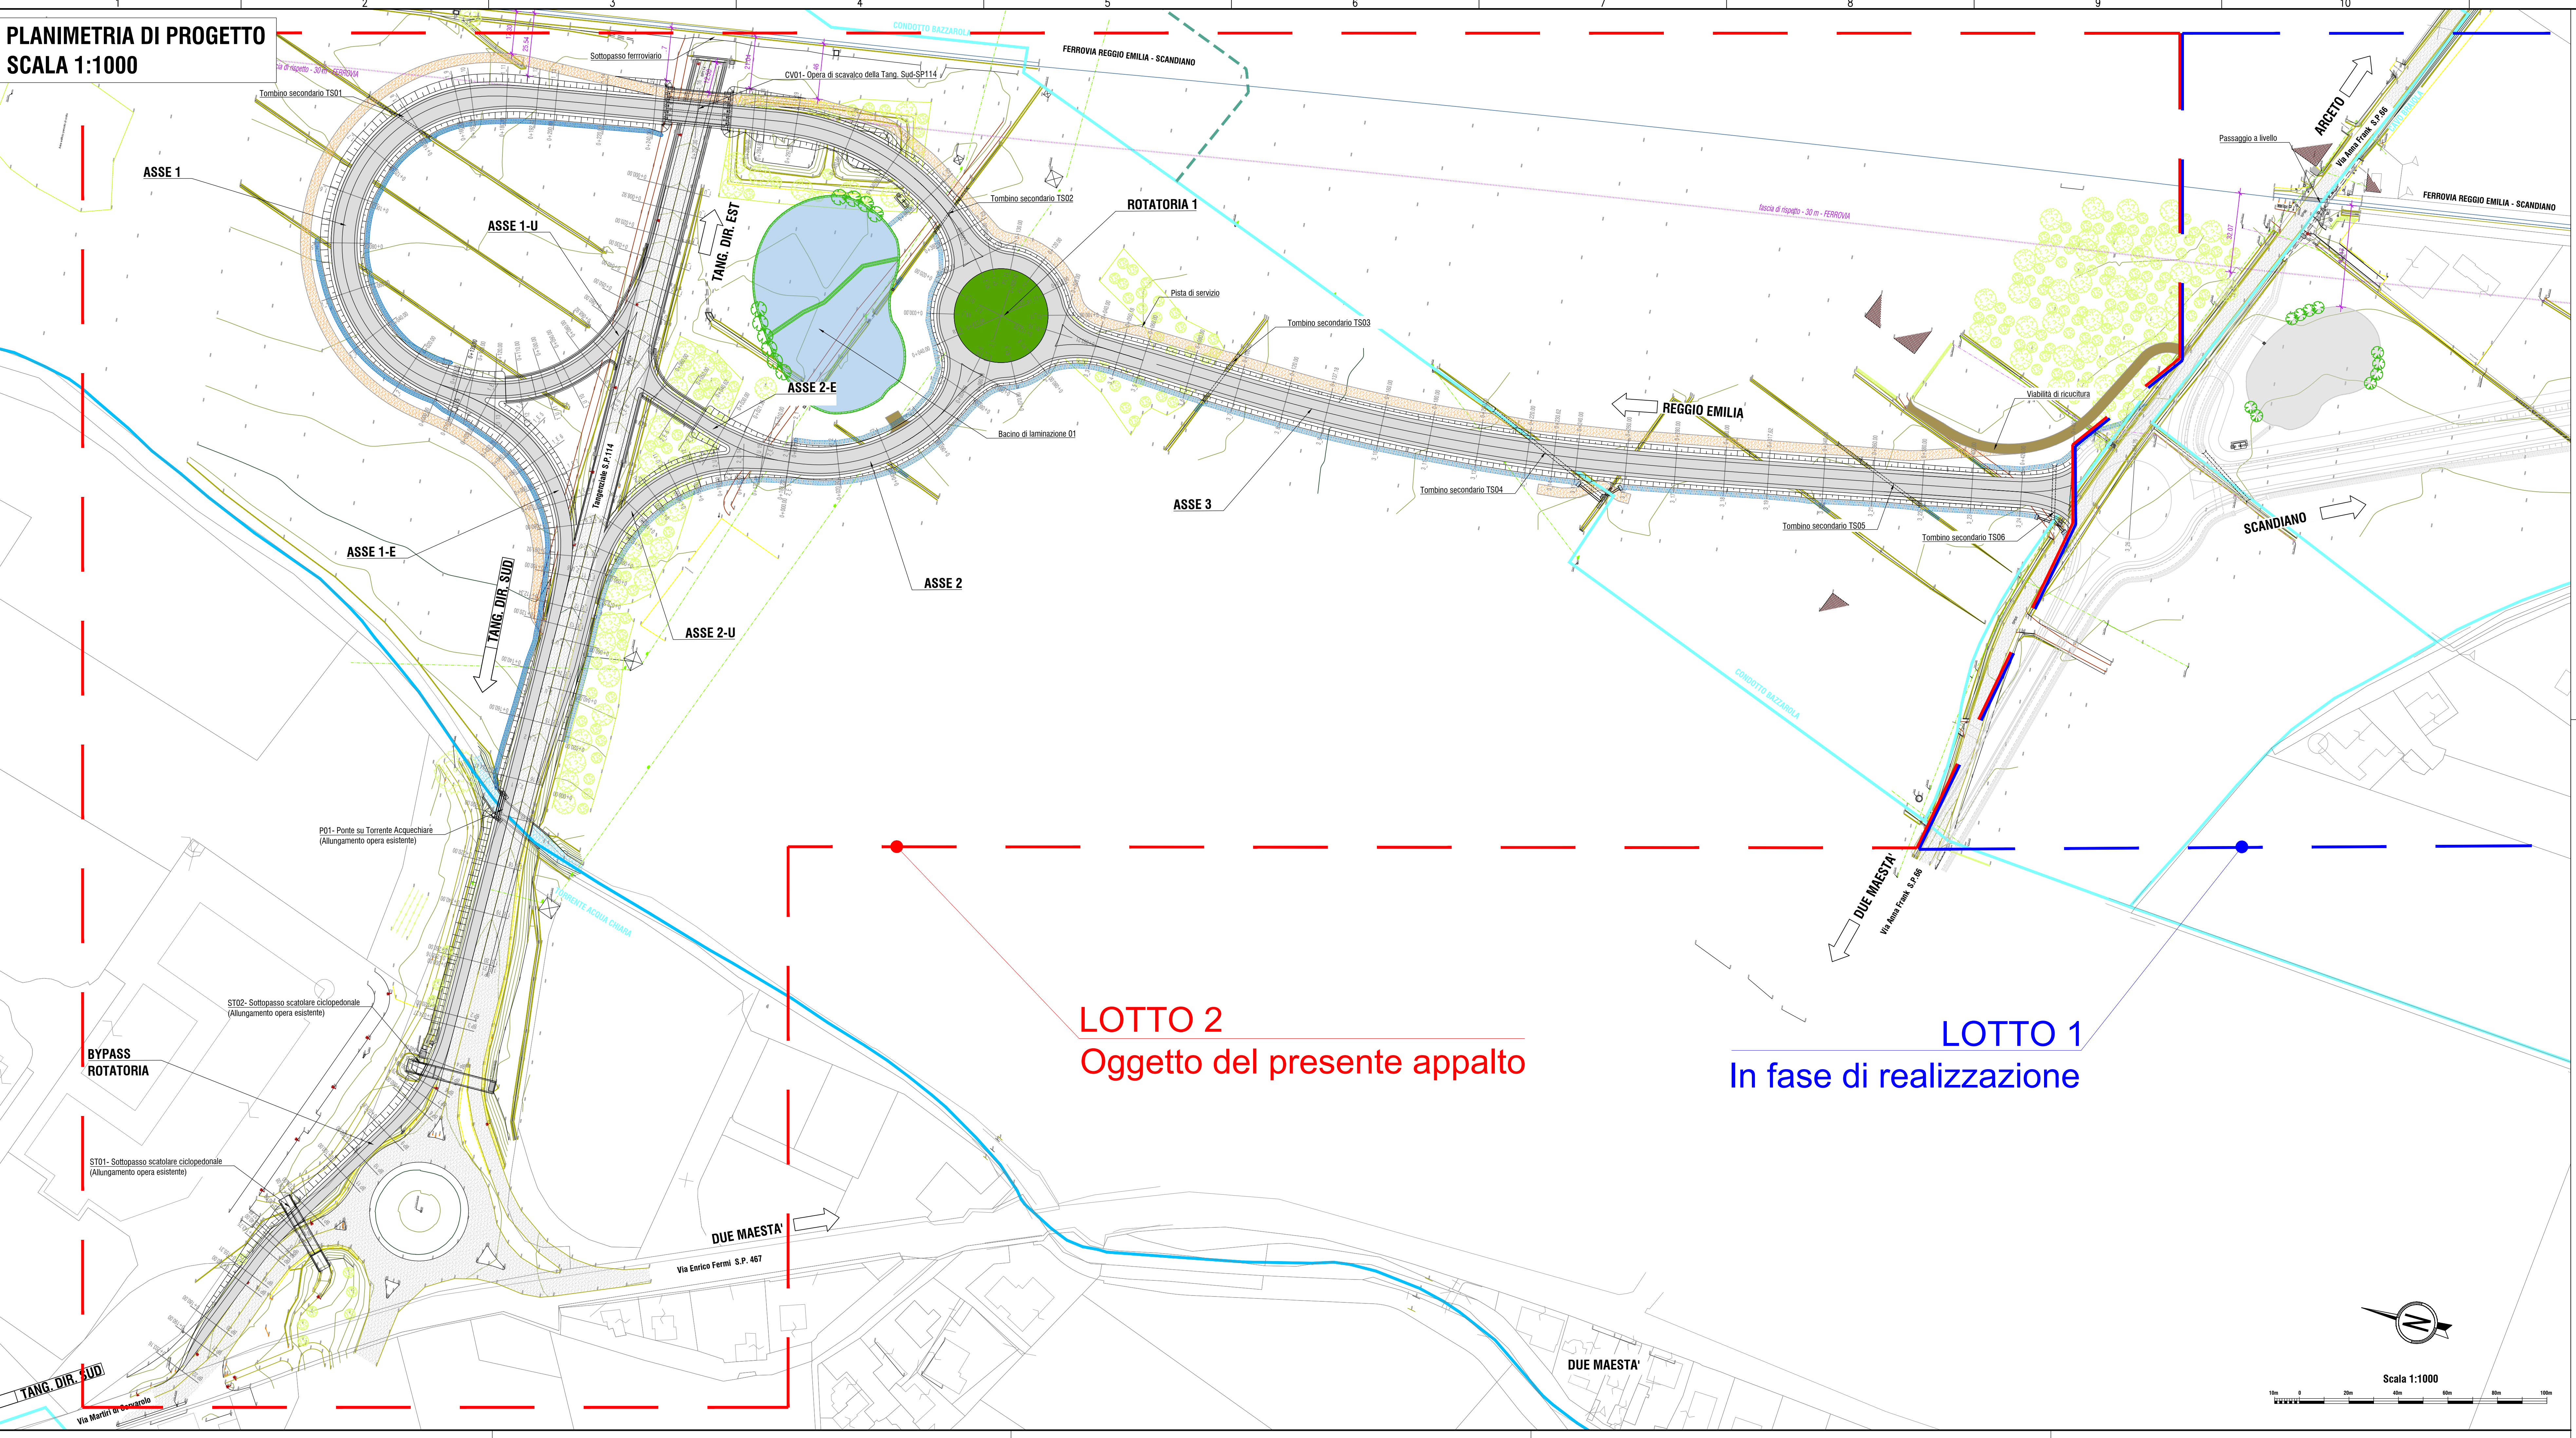

PROVINCIA
DI REGGIO EMILIA

TANGENZIALE DI
FOGLIANO - DUE MAESTA'
Comune di Reggio Emilia

PROVINCIA DI REGGIO EMILIA - Servizio Infrastrutture, Mobilità Sostenibile, Patrimonio ed Edilizia
IL DIRIGENTE: Dott.Ing. Valerio Bussell
IL RESPONSABILE UNICO DEL PROCEDIMENTO: Arch. Francesca Guatterri

PROGETTO DEFINITIVO

PROGETTAZIONE:

RESPONSABILE INTEGRAZIONE
PRESTAZIONI SPECIALISTICHE
Ing. Marcello Marcone

COORDINAMENTO PROGETTAZIONE
Ing. Alessandro Cecchetti

OPERE A VERDE, ASPETTI PAESAGGISTICI E
URBANISTICI
Arch. Maria Cristina Fragni

PROGETTAZIONE OPERE STRADALI
Ing. Alessio Gori

PROGETTAZIONE OPERE IDRAULICHE
Ing. Alessandro Cecchetti

PROGETTAZIONE OPERE STRUTTURALI
Ing. Luciano Visanti

CANTIERIZZAZIONE E FASI
ESPROPRII ED INTERFERENZE
Ing. Stefano Simoni

PROGETTAZIONE IMPIANTI ELETTRICI
Ing. Francesco Fossati

COMPUTI E CAPITOLATI
Geom. Riccardo Moriani

CODICI SICUREZZA IN PROGETTAZIONE
Geom. Stefano Cacciariga

TEAM DI PROGETTO
Ing. Alessandro Nacci
Ing. Stefano Tronconi
Ing. Lorenzo Fatti
Arch. Daniela Corsi
Arch. Valeria Neri
Ing. Guido Neri

ELABORATO
PROGETTO STRADALE
Planimetria di progetto - Tav. 1/4

PARTE D'OPERA	DISCIPLINA	DOC. E PROG.	FASE	REV.
PD	ST	B001	2	2

Cartella	Fila nome	Profilo	Scala	Formato
04	POSTB001_22_5010	5010	1:1000	A1

REV.	DESCRIZIONE	DATA	REDAZIONE	VERIFICATO	APPROVATO
1	PROGETTO DEFINITIVO - LOTTO 2	SET 2024	A. Neri	A. Cecchetti	M. Marcone
2	EMERSONE IN RISERVA ALLE INCHESTE DI INTEGRAZIONE IN FASE DI PAULI	SET 2021	A. Neri	A. Cecchetti	M. Marcone
3	EMERSONE	OC 2020	A. Neri	A. Cecchetti	M. Marcone

Il presente progetto è frutto di lavoro dei professionisti associati in Via della Repubblica 10 - 41013 Reggio Emilia (RE) - Italia. Il presente progetto è stato elaborato in collaborazione con la Provincia di Reggio Emilia. 