
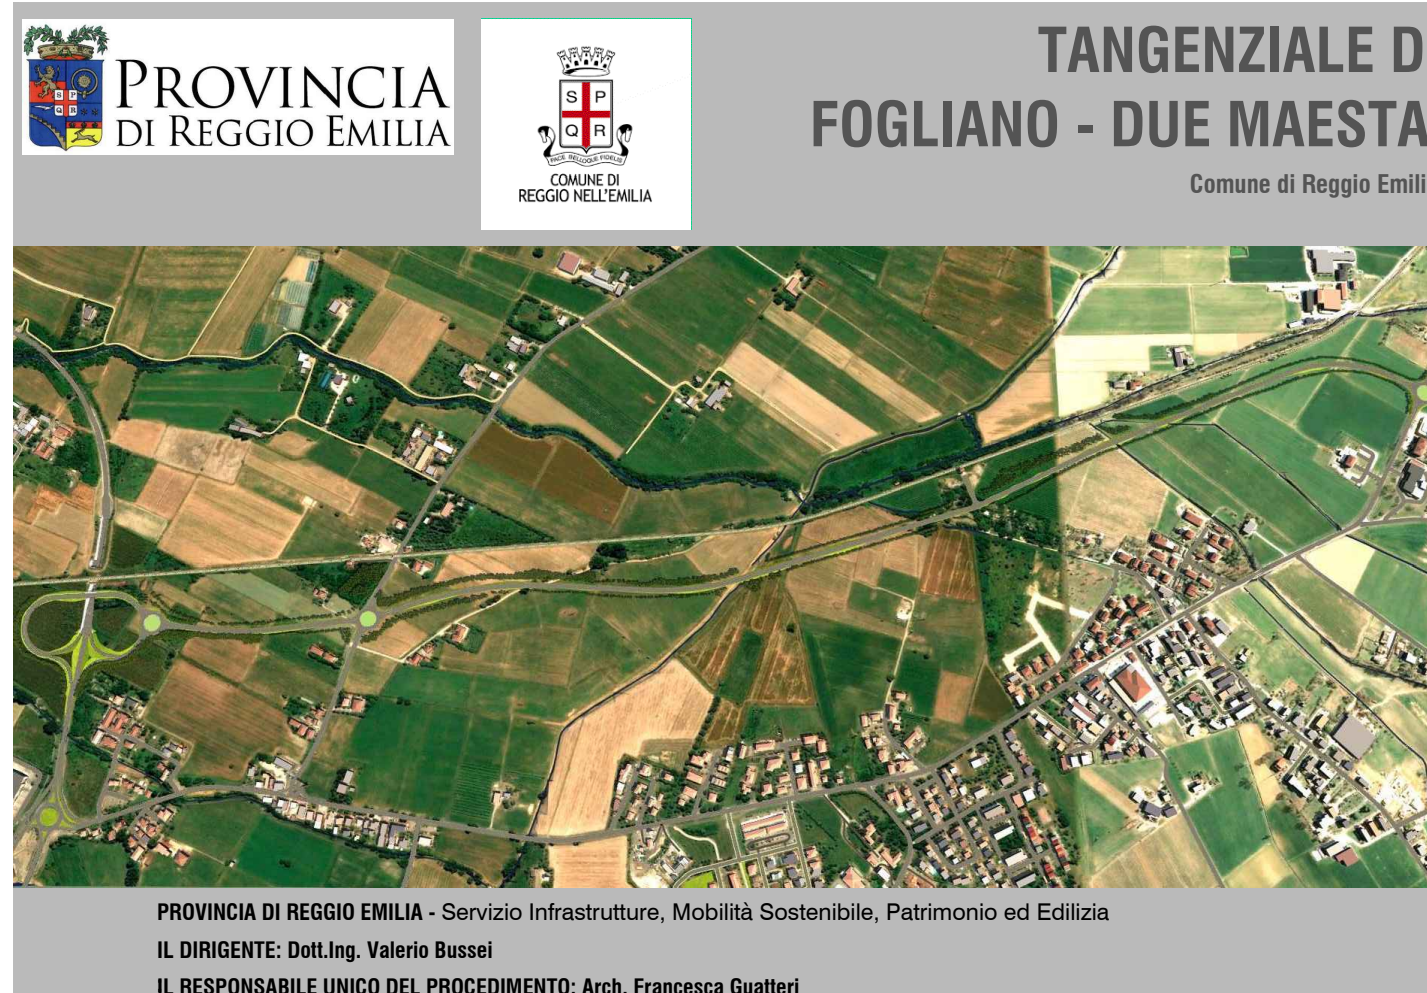
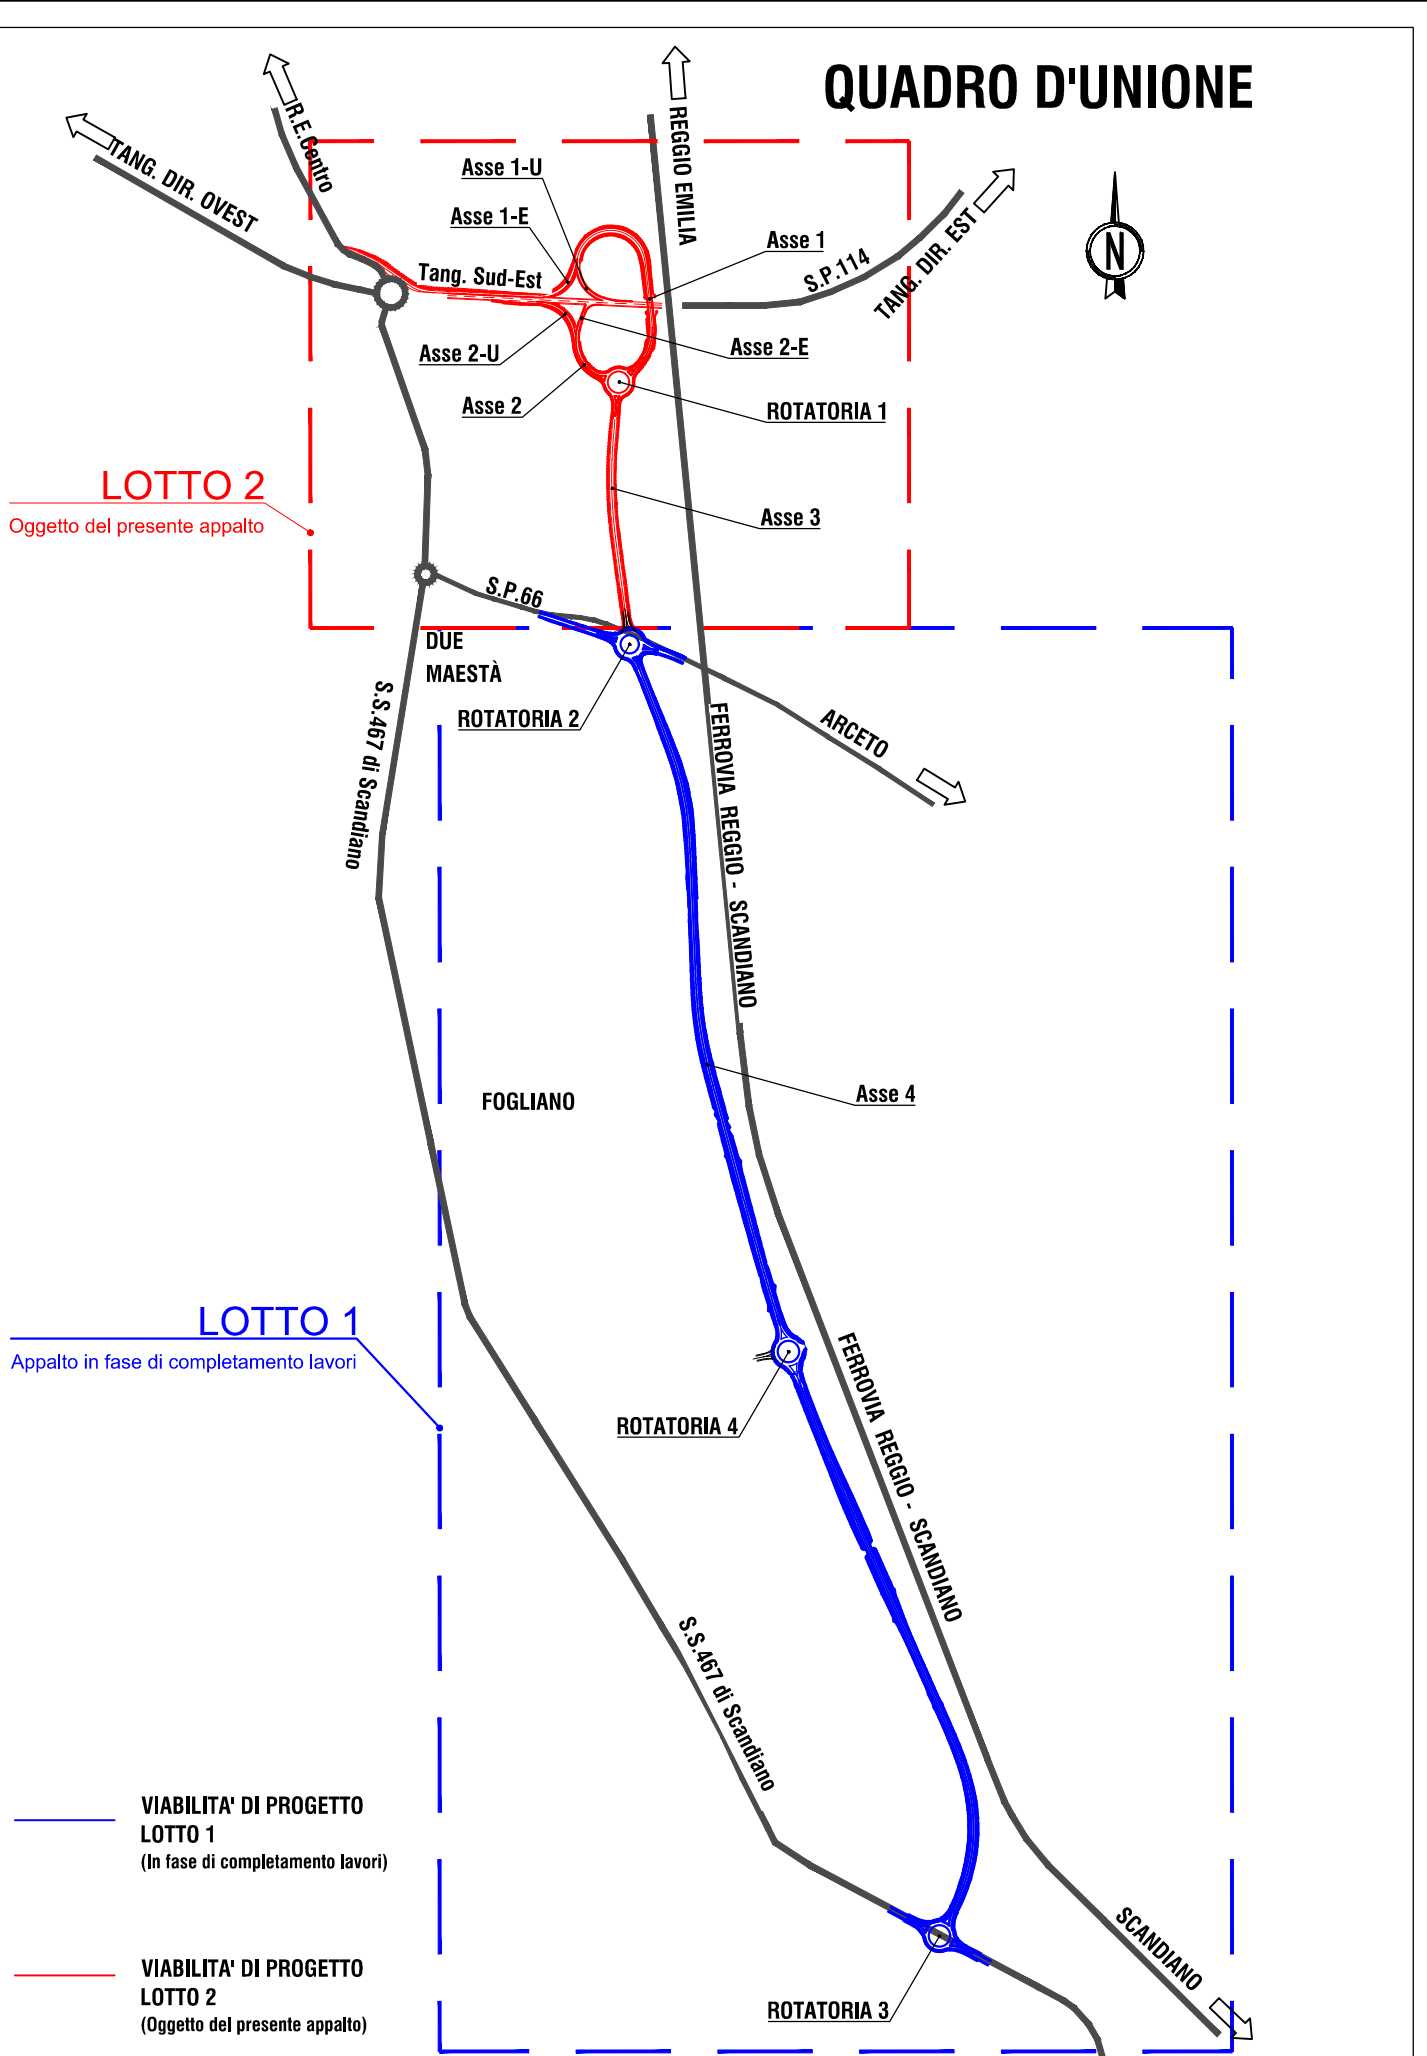
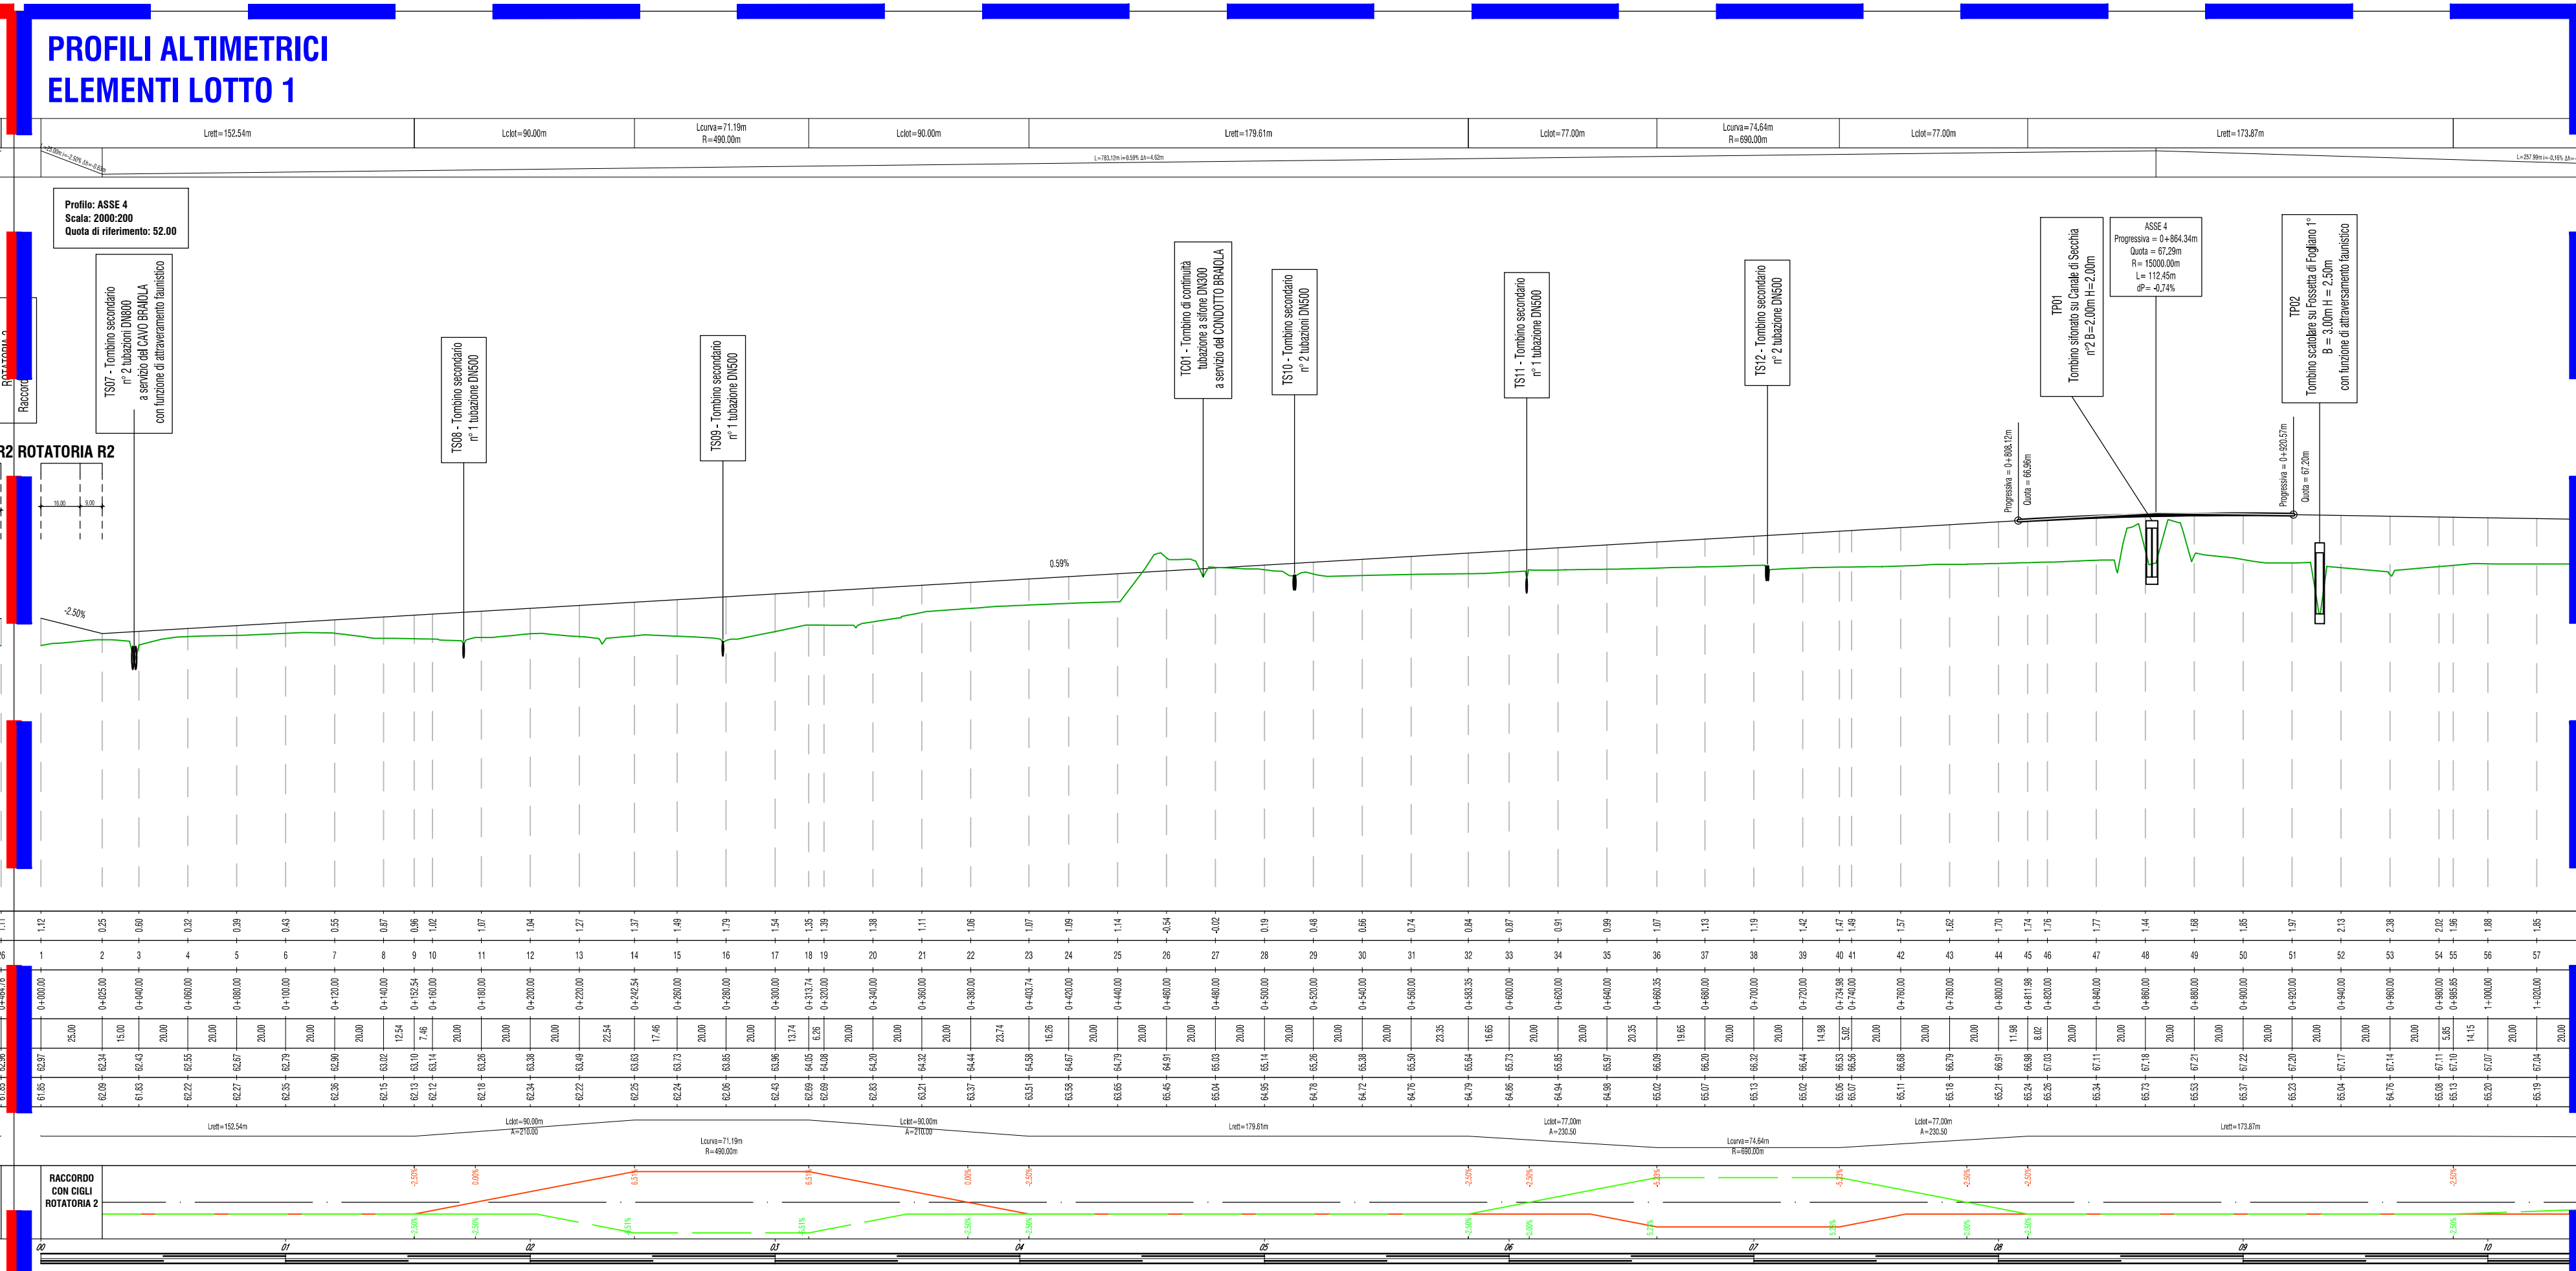


PROFILI ALTIMETRICI ELEMENTI LOTTO 2

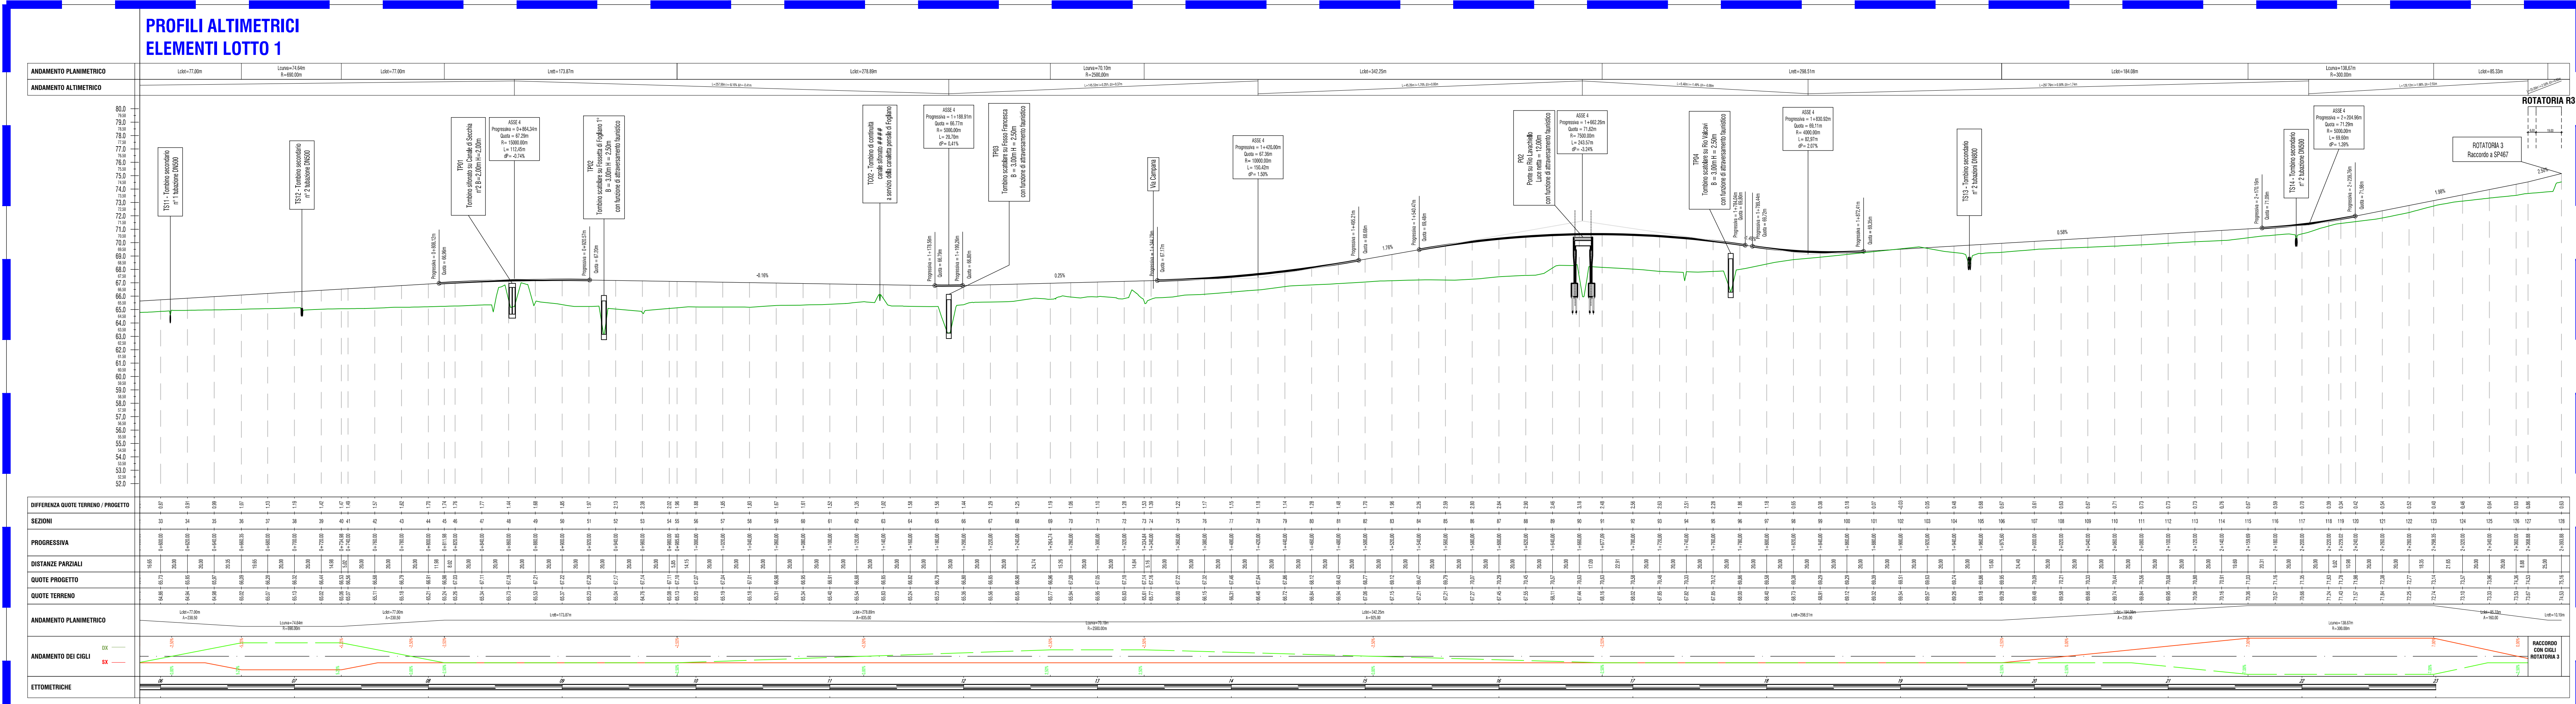

PROGETTO DEFINITIVO

PROGETTAZIONE:  POLITECNICA BUILDING FOR HUMANS		
RESPONSABILE INTERAZIONE PROGETTAZIONE SPECIALISTICA Ing. Marcello Marone	OPERE A VERDE, ASPETTI PAESAGGISTICI E URBANISTICI Arch. Maria Cristina Freggi	CANTIERIZZAZIONE E FASI ESPANSIONI E INTERVENTI Ing. Stefano Simonini
COORDINAMENTO PROGETTAZIONE Ing. Alessandro Cecchetti	PROGETTAZIONE OPERE STRADALI Ing. Alessio Gori	PROGETTAZIONE IMPIANTI ELETTRICI Ing. Francesco Frassetti
	PROGETTAZIONE OPERE IDRAULICHE Ing. Alessandro Cecchetti	COMPUTI E CAPITOLI Geron. Riccardo Morini
	PROGETTAZIONE OPERE STRUTTURALI Ing. Luciano Vicenti	COORD. SICUREZZA IN PROGETTAZIONE Geron. Stefano Geronzi
		TEAM DI PROGETTO Ing. Alessandro Neri Ing. Stefano Tonaco Ing. Lorenzo Fusi Arch. Daniela Carini Arch. Valeria Ianni Ing. Guido Meloni

PROGETTO STRADALE
Profilo longitudinale - Asse principale

		PARTE D'OPERA	DISCIPLINA	DOC. E PROF.	FASE RE
		PD	ST	L001	21
Catista	File name	Pist	Scale	Formato	
04	PDSTL001_21_5010_Profil	5010	1.2000/200	A1	
5					
4					
3					
2					
1	PROGETTO DEFINITIVO - LOTTO 2				
6	EMERSONE	SET 2024	A. Neri	A. Cecchi	M. Mancini
		PRG 2023	A. Ricci	A. Cecchi	M. Mancini
REV	DESCRIZIONE	Data	REDAITO	VERIFICATO	APPROVATO

Il presente progetto è il frutto del lavoro dei professionisti associati in Politecnica. A termine di legge tutti i diritti sono riservati. È vietata la riproduzione in qualsiasi forma senza autorizzazione di POLITECNICA Soc. Coop.