



PROVINCIA  
DI REGGIO EMILIA



COMUNE DI  
REGGIO NELL'EMILIA

# TANGENZIALE DI FOGLIANO - DUE MAESTA'

Comune di Reggio Emilia



PROVINCIA DI REGGIO EMILIA - Servizio Infrastrutture, Mobilità Sostenibile, Patrimonio ed Edilizia

IL DIRIGENTE: Dott.Ing. Valerio Bussei

IL RESPONSABILE UNICO DEL PROCEDIMENTO: Arch. Francesca Guatteri

PROGETTO DEFINITIVO

PROGETTAZIONE:



RESPONSABILE INTEGRAZIONE  
PRESTAZIONI SPECIALISTICHE  
Ing. Marcello Mancone

COORDINAMENTO PROGETTAZIONE  
Ing. Alessandro Cecchelli

OPERE A VERDE, ASPETTI PAESAGGISTICI E  
URBANISTICI  
Arch. Maria Cristina Fregni

PROGETTAZIONE OPERE STRADALI  
Ing. Alessio Gori

PROGETTAZIONE OPERE IDRAULICHE  
Ing. Alessandro Cecchelli

PROGETTAZIONE OPERE STRUTTURALI  
Ing. Luciano Viscanti

CANTIERIZZAZIONE E FASI  
ESPROPRI ED INTERFERENZE  
Ing. Stefano Simonini

PROGETTAZIONE IMPIANTI ELETTRICI  
Ing. Francesco Frassinetti

COMPUTI E CAPITOLATI  
Geom. Riccardo Moriani

COORD. SICUREZZA IN PROGETTAZIONE  
Geom. Stefano Caccianiga

TEAM DI PROGETTO  
Ing. Alessandro Nesci  
Ing. Stefano Tronconi  
Ing. Lorenzo Faeti  
Arch. Daniela Corsini  
Arch. Valentina Iaia  
Ing. Giulio Melosi

ELABORATO

## PROGETTO STRADALE

Quaderno delle sezioni trasversali - Asse principale


PARTE D'OPERA	DISCIPLINA	DOC. E PROG.	FASE	REV.
<b>PD</b>	<b>ST</b>	<b>M002</b>	<b>2</b>	<b>1</b>

Cartella	File name	Prot.	Scala	Formato
<b>04</b>	PDSTM002_21_5010	<b>5010</b>	<b>1:200</b>	<b>A4</b>

5					
4					
3					
2					
1	PROGETTO DEFINITIVO - LOTTO 2	SET 2024	A.Nesci	A.Cecchelli	M.Mancone
0	EMISSIONE	DIC 2020	A.Nesci	A.Cecchelli	M.Mancone
REV.	DESCRIZIONE	Data	REDATTO	VERIFICATO	APPROVATO

Il presente progetto è il frutto del lavoro dei professionisti associati in Politecnica. A termine di legge tutti i diritti sono riservati.  
E' vietata la riproduzione in qualsiasi forma senza autorizzazione di POLITECNICA Soc. Coop.

**ASSE 1**  
**Sezione 1**  
**Progressiva 0+000.00**  
**Scala 1:200**  
**Quota riferimento 50.00m**

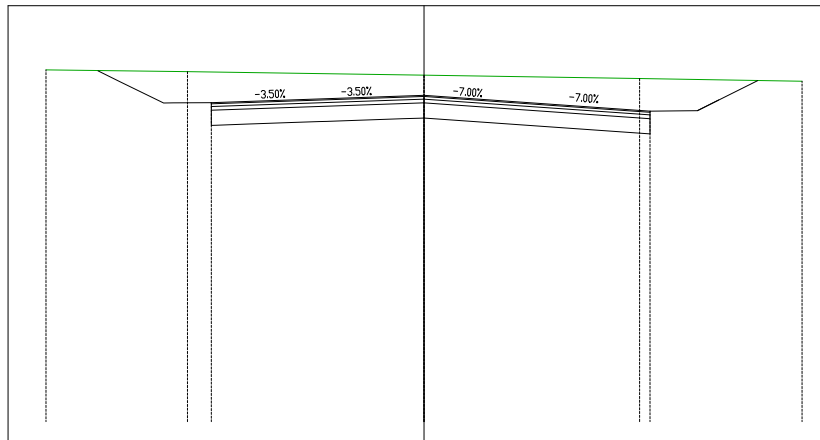

**Materiali progr. 0+000.00**


Materiali	Area (m <sup>2</sup> )	Vol. (m <sup>3</sup> )	Vol. Cum. (m <sup>3</sup> )
Rilevato	0.00	0.00	0.00
Scavo	0.00	0.00	0.00
Usura	0.00	0.00	0.00
Binder	0.00	0.00	0.00
Base	0.00	0.00	0.00
Fondazione	0.00	0.00	0.00
Scotico	0.00	0.00	0.00

<b>PROGRESSIVE TERRENO</b>	-10.00		-6.26		5.70		-10.00	
<b>QUOTE TERRENO</b>	59.30		59.26		59.16		59.08	
<b>PARZIALI TERRENO</b>	3.74		6.26		5.70		4.30	
<b>PROGRESSIVE PROGETTO</b>	8.62		6.88		4.97		5.97	
<b>QUOTE PROGETTO (FINITO)</b>	58.43		58.43		58.63		58.21	
<b>QUOTE PROGETTO (INFERIORE)</b>	57.83		57.83		58.03		57.61	
<b>DISTANZE PARZIALI PROGETTO</b>	1.73		1.26		4.61		1.00	
	1.01		1.01		1.25		1.60	





**ASSE 1**  
**Sezione 4**  
**Progressiva 0+060.00**  
**Scala 1:200**  
**Quota riferimento 50.00m**

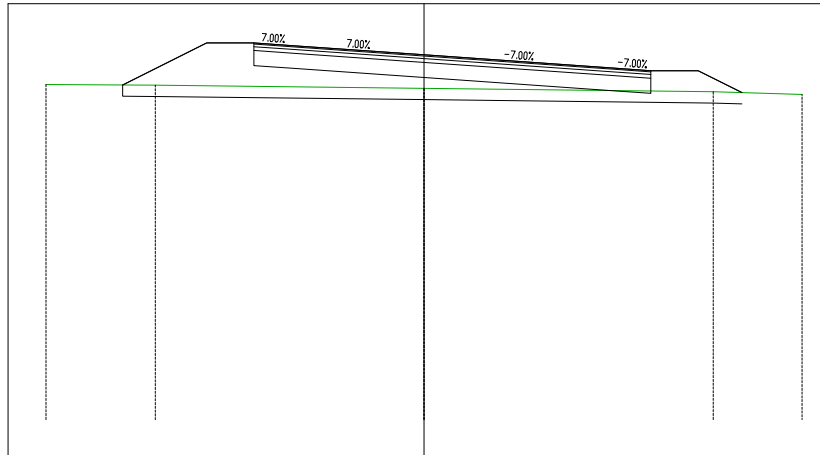


**Materiali progr. 0+060.00**

Materiale	Area (m <sup>2</sup> )	Vol. (m <sup>3</sup> )	Vol. Cum. (m <sup>3</sup> )
Rilevato	6.25	95.73	132.22
Scavo	0.00	0.00	21.59
Usura	0.31	6.30	14.71
Binder	0.73	14.70	34.32
Base	1.05	21.00	49.02
Fondazione	4.20	84.00	196.10
Scotico	4.91	95.80	211.28

<b>PROGRESSIVE TERRENO</b>	-10.00	-7.10	0.00	7.65	10.00				
<b>QUOTE TERRENO</b>	58.86	58.85	58.76	58.67	58.60				
<b>PARZIALI TERRENO</b>	2.90	7.10	7.65	2.35					
<b>PROGRESSIVE PROGETTO</b>		-4.50	-3.50	0.00	5.00	6.00			
<b>QUOTE PROGETTO (FINITO)</b>		59.96	59.89	59.65	59.30	59.23			
<b>QUOTE PROGETTO (INFERIORE)</b>	58.85	59.96	59.36	59.29	59.05	58.70	58.63	59.23	58.65
<b>DISTANZE PARZIALI PROGETTO</b>		2.22	1.25	1.00	3.50	5.00	1.00	1.25	1.16

**ASSE 1**  
**Sezione 5**  
**Progressiva 0+080.00**  
**Scala 1:200**  
**Quota riferimento 50.00m**

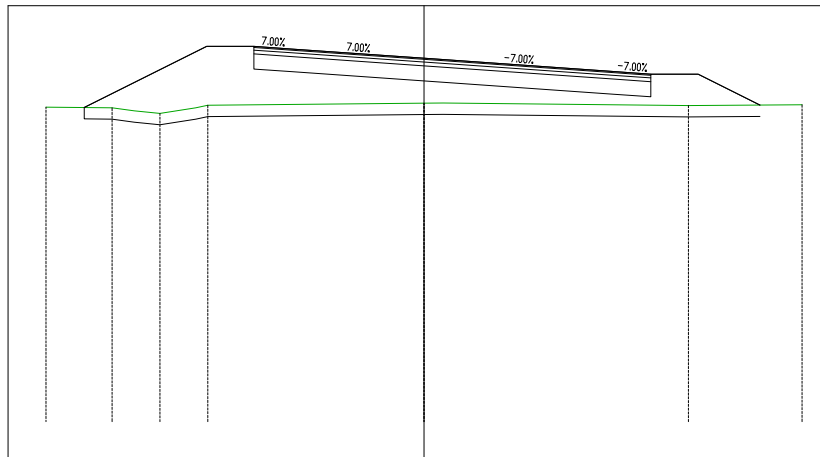


**Materiali progr. 0+080.00**

Materiali	Area (m <sup>2</sup> )	Vol. (m <sup>3</sup> )	Vol. Cum. (m <sup>3</sup> )
Rilevato	12.32	182.23	314.45
Scavo	0.00	0.00	21.59
Usura	0.31	6.30	21.01
Binder	0.73	14.70	49.02
Base	1.05	21.00	70.02
Fondazione	4.20	84.00	280.10
Scotico	5.36	102.73	314.00

<b>PROGRESSIVE TERRENO</b>	-10.00	-8.25	-7.66	-6.98	-5.72	0.00	0.51	6.99	10.00
<b>QUOTE TERRENO</b>	58.32	58.30	58.22	58.15	58.37	58.42	58.43	58.36	58.38
<b>PARZIALI TERRENO</b>	1.75	0.59	0.68	0.95	5.72	0.51	6.49	3.01	
<b>PROGRESSIVE PROGETTO</b>					-4.50	-3.50	0.00	5.00	6.00
<b>QUOTE PROGETTO (FINITO)</b>					59.93	59.86	59.61	59.26	59.19
<b>QUOTE PROGETTO (INFERIORE)</b>	58.31		59.93	59.33	59.26	59.01	58.66	58.59	59.19
<b>DISTANZE PARZIALI PROGETTO</b>		3.24	1.25	1.00	3.50	5.00	1.00	1.25	1.64



**ASSE 1**  
**Sezione 7**  
**Progressiva 0+120.00**  
**Scala 1:200**  
**Quota riferimento 50.00m**

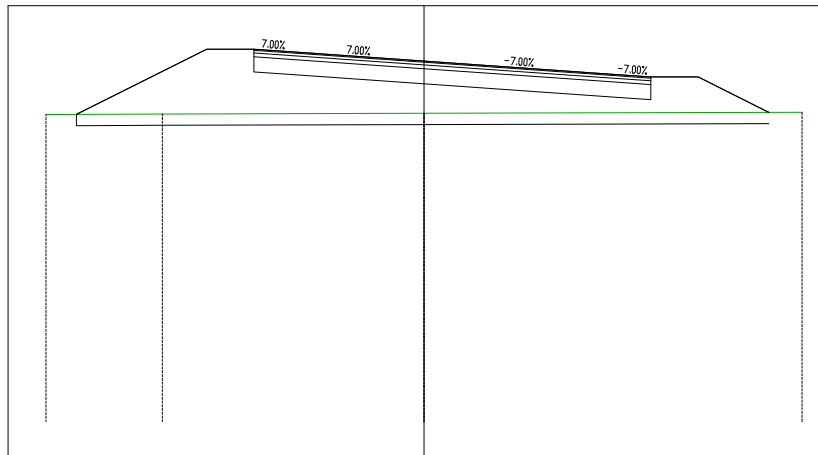

**Materiali progr. 0+120.00**

Materiali	Area (m <sup>2</sup> )	Vol. (m <sup>3</sup> )	Vol. Cum. (m <sup>3</sup> )
Rilevato	14.76	275.12	840.51
Scavo	0.00	0.00	21.59
Usura	0.31	6.30	33.61
Binder	0.73	14.70	78.42
Base	1.05	21.00	112.02
Fondazione	4.20	84.00	448.10
Scotico	5.50	108.65	529.96


<b>PROGRESSIVE TERRENO</b>	-10.00	-6.92	0.00	10.00					
<b>QUOTE TERRENO</b>	58.12	58.14	58.15	58.18					
<b>PARZIALI TERRENO</b>	3.08	6.92	10.00						
<b>PROGRESSIVE PROGETTO</b>		-4.50	-3.50	5.00	6.00				
<b>QUOTE PROGETTO (FINITO)</b>		59.85	59.78	59.53	59.18	59.11			
<b>QUOTE PROGETTO (INFERIORE)</b>	58.13	59.85	59.25	59.18	58.93	58.58	58.51	59.11	58.18
<b>DISTANZE PARZIALI PROGETTO</b>		3.45	1.25	1.00	3.50	5.00	1.00	1.25	1.87







**ASSE 1**  
**Sezione 10**  
**Progressiva 0+165.75**  
**Scala 1:200**  
**Quota riferimento 50.00m**

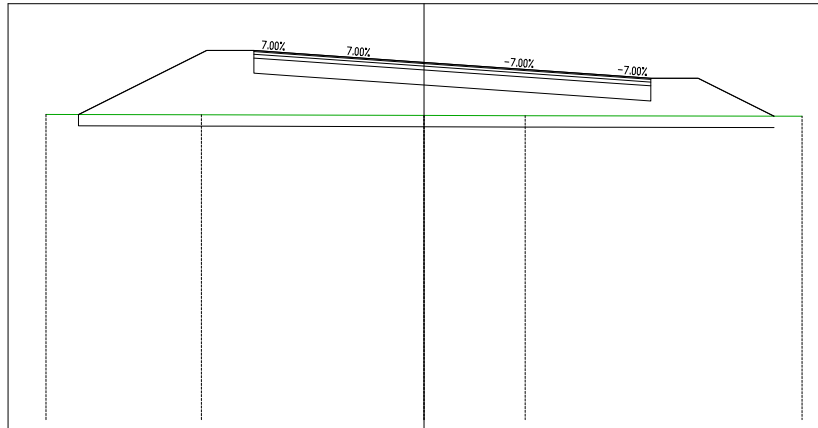


**Materiali progr. 0+165.75**

Materiale	Area (m <sup>2</sup> )	Vol. (m <sup>3</sup> )	Vol. Cum. (m <sup>3</sup> )
Rilevato	15.16	85.26	1537.66
Scavo	0.00	0.00	21.59
Usura	0.32	1.81	48.02
Binder	0.74	4.23	112.04
Base	1.05	6.04	160.06
Fondazione	4.20	24.16	640.25
Scotico	5.52	31.62	782.19

<b>PROGRESSIVE TERRENO</b>	-10.00	-5.89		2.68	10.00				
<b>QUOTE TERRENO</b>	58.07	58.06	58.05	58.04	58.02				
<b>PARZIALI TERRENO</b>	4.11	5.89	2.68	7.32					
<b>PROGRESSIVE PROGETTO</b>		-4.50	-3.50	5.00	6.00				
<b>QUOTE PROGETTO (FINITO)</b>		59.76	59.69	59.45	59.10	59.03			
<b>QUOTE PROGETTO (INFERIORE)</b>	58.07	59.76	59.16	59.09	58.85	58.50	58.43	59.03	58.02
<b>DISTANZE PARZIALI PROGETTO</b>		3.39	1.25	1.00	3.50	5.00	1.00	1.25	2.01

**ASSE 1**  
**Sezione 11**  
**Progressiva 0+180.00**  
**Scala 1:200**  
**Quota riferimento 50.00m**

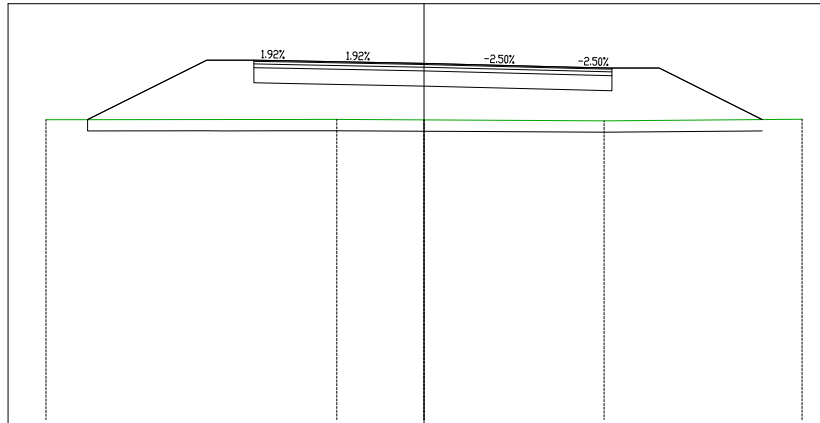


**Materiali progr. 0+180.00**

Materiali	Area (m <sup>2</sup> )	Vol. (m <sup>3</sup> )	Vol. Cum. (m <sup>3</sup> )
Rilevato	16.42	224.90	1762.56
Scavo	0.00	0.00	21.59
Usura	0.28	4.27	52.29
Binder	0.66	9.95	122.00
Base	0.95	14.22	174.28
Fondazione	3.79	56.89	697.14
Scotico	5.36	77.49	859.68

<b>PROGRESSIVE TERRENO</b>	-10.00			-2.31	0.00		4.76		10.00
<b>QUOTE TERRENO</b>	57.93			57.94	57.93		57.90		57.94
<b>PARZIALI TERRENO</b>		7.53		2.31		4.76		5.24	
<b>PROGRESSIVE PROGETTO</b>			-4.50	-3.50			3.97	4.97	
<b>QUOTE PROGETTO (FINITO)</b>			59.51	59.49	59.42		59.32	59.30	
<b>QUOTE PROGETTO (INFERIORE)</b>	57.93	59.51	58.91	58.89	58.82	58.72	58.70	59.30	57.94
<b>DISTANZE PARZIALI PROGETTO</b>		3.15	1.25	1.00	3.50	3.97	1.00	1.25	2.72

**ASSE 1**  
**Sezione 12**  
**Progressiva 0+192.42**  
**Scala 1:200**  
**Quota riferimento 50.00m**

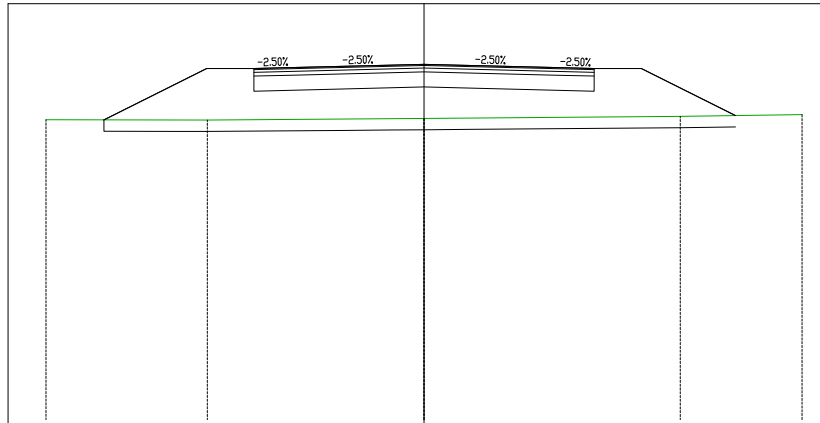

**Materiali progr. 0+192.42**


Materiali	Area (m <sup>2</sup> )	Vol. (m <sup>3</sup> )	Vol. Cum. (m <sup>3</sup> )
Rilevato	13.72	186.94	1949.50
Scavo	0.00	0.00	21.59
Usura	0.27	3.44	55.73
Binder	0.63	8.03	130.03
Base	0.90	11.47	185.75
Fondazione	3.60	45.87	743.01
Scotico	5.01	64.38	924.06

<b>PROGRESSIVE TERRENO</b>	-10.00	-5.73		6.78	-10.00
<b>QUOTE TERRENO</b>	57.93	57.92	57.97	58.02	58.07
<b>PARZIALI TERRENO</b>	4.27	5.73	6.78	3.22	
<b>PROGRESSIVE PROGETTO</b>		-4.50	-3.50	3.50	4.50
<b>QUOTE PROGETTO (FINITO)</b>		59.29	59.31	59.40	59.31
<b>QUOTE PROGETTO (INFERIORE)</b>	57.93	59.29	58.69	58.71	58.80
<b>DISTANZE PARZIALI PROGETTO</b>		2.72	1.25	1.00	3.50
				3.50	1.00
				1.25	2.49
					58.04





**ASSE 1**  
**Sezione 15**  
**Progressiva 0+240.00**  
**Scala 1:200**  
**Quota riferimento 50.00m**

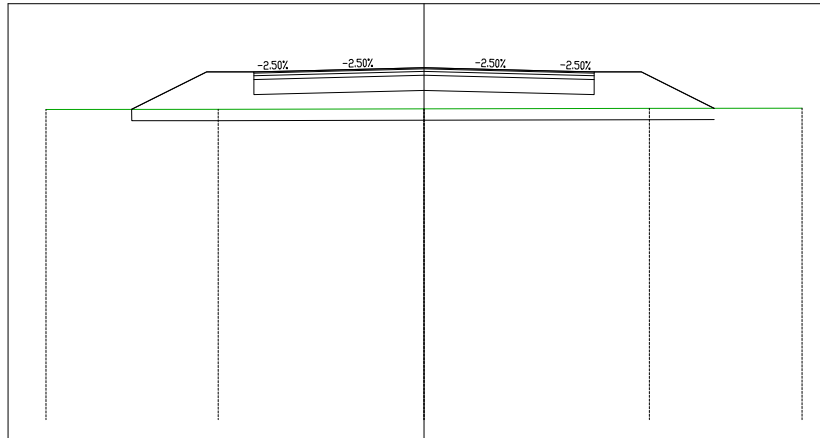

**Materiali progr. 0+240.00**

Materiali	Area (m <sup>2</sup> )	Vol. (m <sup>3</sup> )	Vol. Cum. (m <sup>3</sup> )
Rilevato	8.26	183.46	2449.55
Scavo	0.00	0.00	21.59
Usura	0.27	5.40	68.57
Binder	0.63	12.60	160.00
Base	0.90	18.00	228.58
Fondazione	3.60	72.00	914.31
Scotico	4.62	93.76	1151.38


<b>PROGRESSIVE TERRENO</b>	-10.00		-5.44		58.22		5.96		-10.00	
<b>QUOTE TERRENO</b>	58.20		58.21		58.22		58.23		58.24	
<b>PARZIALI TERRENO</b>	4.56		5.44		5.96		4.04			
<b>PROGRESSIVE PROGETTO</b>			-4.50		-3.50		3.50		4.50	
<b>QUOTE PROGETTO (FINITO)</b>	59.20		59.20		59.31		59.22		59.20	
<b>QUOTE PROGETTO (INFERIORE)</b>	58.20		58.60		58.71		58.62		58.23	
<b>DISTANZE PARZIALI PROGETTO</b>	1.98		1.25		3.50		1.00		1.92	







**ASSE 1**  
**Sezione 18**  
**Progressiva 0+284.80**  
**Scala 1:200**  
**Quota riferimento 50.00m**

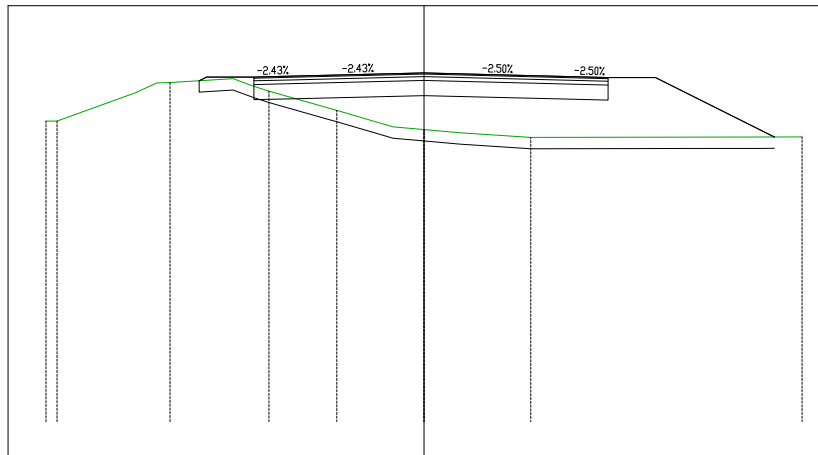


**Materiali progr. 0+284.80**

Materiale	Area (m <sup>2</sup> )	Vol. (m <sup>3</sup> )	Vol. Cum. (m <sup>3</sup> )
Rilevato	11.15	34.79	2561.92
Scavo	0.00	0.15	22.28
Usura	0.28	1.33	73.54
Binder	0.66	3.11	171.59
Base	0.94	4.44	269.18
Fondazione	3.75	17.77	980.50
Scotico	4.56	20.85	1230.10

<b>PROGRESSIVE TERRENO</b>	-10.00	-9.71	-7.61	-6.72	-5.05	-4.10	-2.31	-0.82	0.95	2.82	10.00		
<b>QUOTE TERRENO</b>	57.95	57.95	58.71	58.97	59.07	58.74	58.23	57.80	57.72	57.64	57.52	57.53	
<b>PARZIALI TERRENO</b>		2.10	0.53	1.67	0.53	1.79	1.49	0.82	0.95	1.87	7.18		
<b>PROGRESSIVE PROGETTO</b>					-4.50	-3.50				3.87	4.87		
<b>QUOTE PROGETTO (FINITO)</b>					59.11	59.14		59.22		59.13	59.10		
<b>QUOTE PROGETTO (INFERIORE)</b>			58.94	58.94	58.51	58.54		58.62		58.53	58.50	59.10	57.53
<b>DISTANZE PARZIALI PROGETTO</b>					1.25	1.00	3.50		3.87	1.00	1.25	3.15	

**ASSE 1**  
**Sezione 19**  
**Progressiva 0+297.52**  
**Scala 1:200**  
**Quota riferimento 50.00m**

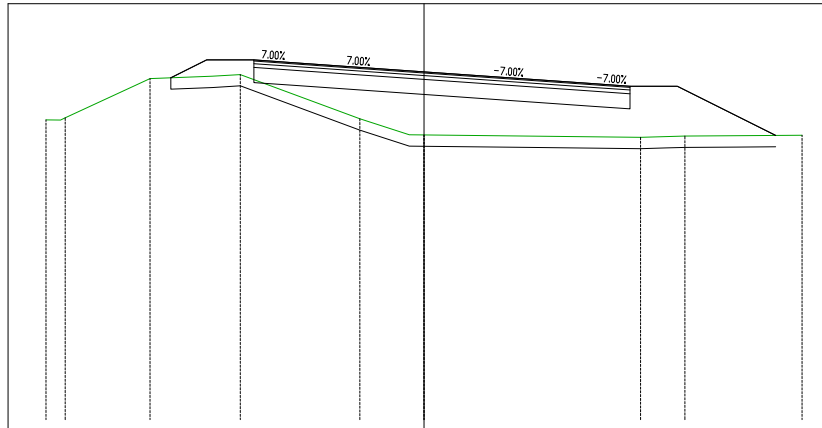


**Materiali progr. 0+297.52**

Materiali	Area (m <sup>2</sup> )	Vol. (m <sup>3</sup> )	Vol. Cum. (m <sup>3</sup> )
Rilevato	11.68	145.15	2707.07
Scavo	0.00	0.02	22.30
Usura	0.30	3.68	77.22
Binder	0.70	8.60	180.19
Base	0.99	12.28	281.46
Fondazione	3.98	49.13	1029.63
Scotico	4.80	59.53	1289.63

<b>PROGRESSIVE TERRENO</b>	-10.00	-9.49	-7.25	-5.60	-4.86	-1.70	0.00	5.73	5.73	6.90	10.00
<b>QUOTE TERRENO</b>	57.93	57.98	59.02	59.08	59.13	57.96	57.53	57.47	57.50	57.52	57.52
<b>PARZIALI TERRENO</b>		2.24	1.65	0.74	3.17	1.31				3.10	
<b>PROGRESSIVE PROGETTO</b>				-4.50	-3.50	0.00		4.45	5.45		
<b>QUOTE PROGETTO (FINITO)</b>				59.51	59.44	59.20		58.89	58.82		
<b>QUOTE PROGETTO (INFERIORE)</b>			59.04	59.51	58.91	58.84	58.60	58.29	58.22	58.82	57.52
<b>DISTANZE PARZIALI PROGETTO</b>			0.95	1.25	1.00	3.50		4.45	1.00	1.25	2.60

**ASSE 1**  
**Sezione 20**  
**Progressiva 0+320.00**  
**Scala 1:200**  
**Quota riferimento 50.00m**

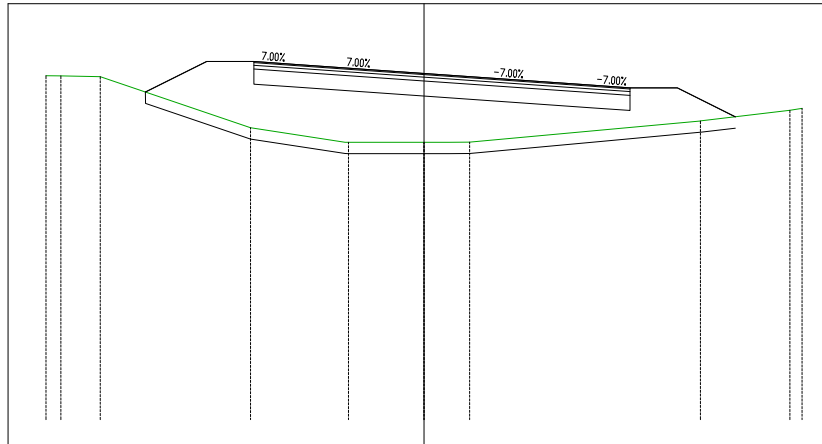


**Materiali progr. 0+320.00**

Materiali	Area (m <sup>2</sup> )	Vol. (m <sup>3</sup> )	Vol. Cum. (m <sup>3</sup> )
Rilevato	15.55	305.18	3012.25
Scavo	0.00	0.00	22.30
Usura	0.30	6.71	83.93
Binder	0.70	15.66	195.85
Base	0.99	22.37	303.83
Fondazione	3.98	89.49	1119.12
Scotico	4.68	106.57	1396.20

<b>PROGRESSIVE TERRENO</b>	-10.00	-9.60	-8.56	-4.59	-2.00	0.67	1.21	7.31	9.68	10.00	
<b>QUOTE TERRENO</b>	59.09	59.09	59.07	57.72	57.33	57.33	57.33	57.34	57.90	58.18	58.23
<b>PARZIALI TERRENO</b>		1.04	3.97	2.50	2.00	0.67	0.53	6.10	2.36		
<b>PROGRESSIVE PROGETTO</b>				-4.50	-3.50			4.45	5.45		
<b>QUOTE PROGETTO (FINITO)</b>				59.47	59.40	59.16		58.85	58.78		
<b>QUOTE PROGETTO (INFERIORE)</b>		58.66	59.47	58.87	58.80	58.56		58.25	58.18	58.78	58.01
<b>DISTANZE PARZIALI PROGETTO</b>		1.62	1.25	1.00	3.50		4.45	1.00	1.25	1.53	

**ASSE 1**  
**Sezione 21**  
**Progressiva 0+340.00**  
**Scala 1:200**  
**Quota riferimento 50.00m**

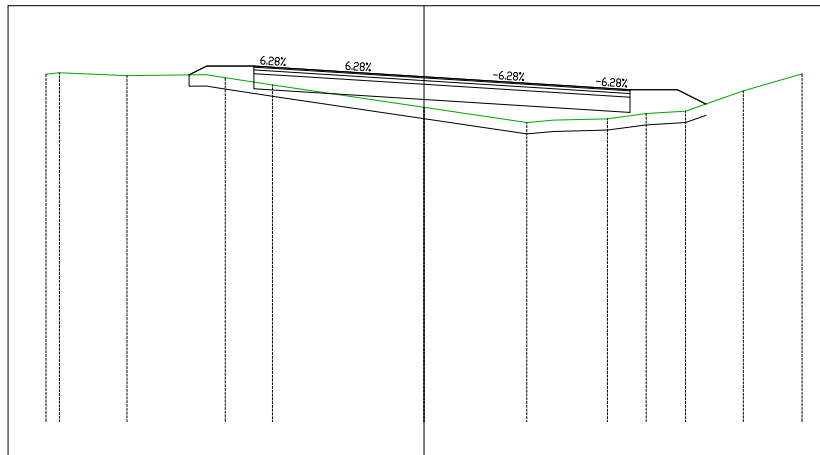


**Materiali progr. 0+340.00**

Materiali	Area (m <sup>2</sup> )	Vol. (m <sup>3</sup> )	Vol. Cum. (m <sup>3</sup> )
Rilevato	3.37	174.40	3186.66
Scavo	0.00	0.00	22.30
Usura	0.30	5.97	89.90
Binder	0.70	13.93	209.78
Base	1.00	19.90	323.73
Fondazione	3.98	79.60	1198.72
Scotico	4.10	87.75	1483.95

<b>PROGRESSIVE TERRENO</b>	-10.00	-9.64	-7.86	-5.76	-5.26	-4.01	0.00	2.72	3.43	4.85	5.88	6.92	8.45	10.00
<b>QUOTE TERRENO</b>	59.19	59.23	59.15	59.18	59.10	58.90	58.31	57.91	57.97	58.01	58.15	58.21	58.75	59.20
<b>PARZIALI TERRENO</b>		1.79	2.10	0.50	1.25	4.01	2.72	0.71	1.42	1.03	1.04	1.53	1.23	
<b>PROGRESSIVE PROGETTO</b>					-4.50	-3.50			4.45	5.45				
<b>QUOTE PROGETTO (FINITO)</b>					59.40	59.34	59.12		58.84	58.78				
<b>QUOTE PROGETTO (INFERIORE)</b>			58.17	59.40	58.80	58.74	58.52		58.24	58.18	58.78	58.40		
<b>DISTANZE PARZIALI PROGETTO</b>				1.25	1.00	3.50		4.45	1.00	1.25	0.76			




**ASSE 1**  
**Sezione 23**  
**Progressiva 0+380.00**  
**Scala 1:200**  
**Quota riferimento 50.00m**

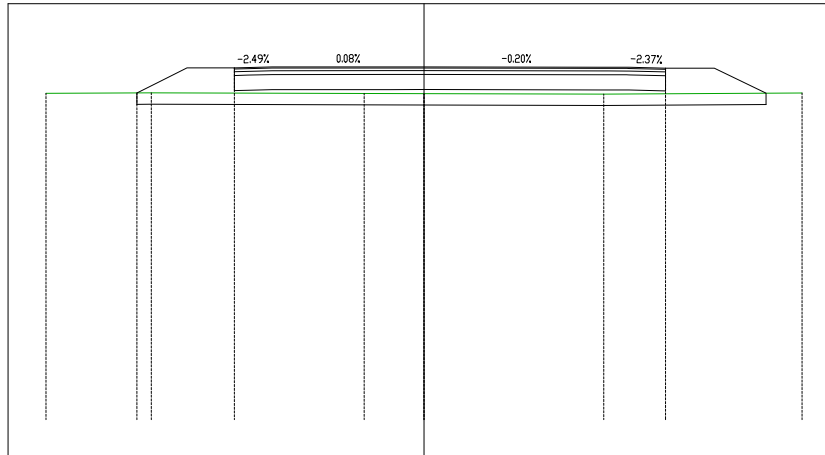


<b>PROGRESSIVE TERRENO</b>	-10.00	-7.21	-1.58	4.75	10.00					
<b>QUOTE TERRENO</b>	58.63	58.64	58.63	58.62	58.61	58.64				
<b>PARZIALI TERRENO</b>	2.79	5.63	1.58	4.75	5.25					
<b>PROGRESSIVE PROGETTO</b>		-5.02	-4.67	-4.01	-0.90	4.66	5.36	6.39		
<b>QUOTE PROGETTO (FINITO)</b>		59.30	59.30	59.33		59.29				
<b>QUOTE PROGETTO (INFERIORE)</b>	58.64	59.30	58.70	58.73	58.78	58.76	59.36	58.63		
<b>DISTANZE PARZIALI PROGETTO</b>		1.32	1.25	1.00	4.02	1.48	3.87	1.03	1.28	1.37



**ASSE 1**  
**Sezione 24**  
**Progressiva 0+392.14**  
**Scala 1:200**  
**Quota riferimento 50.00m**

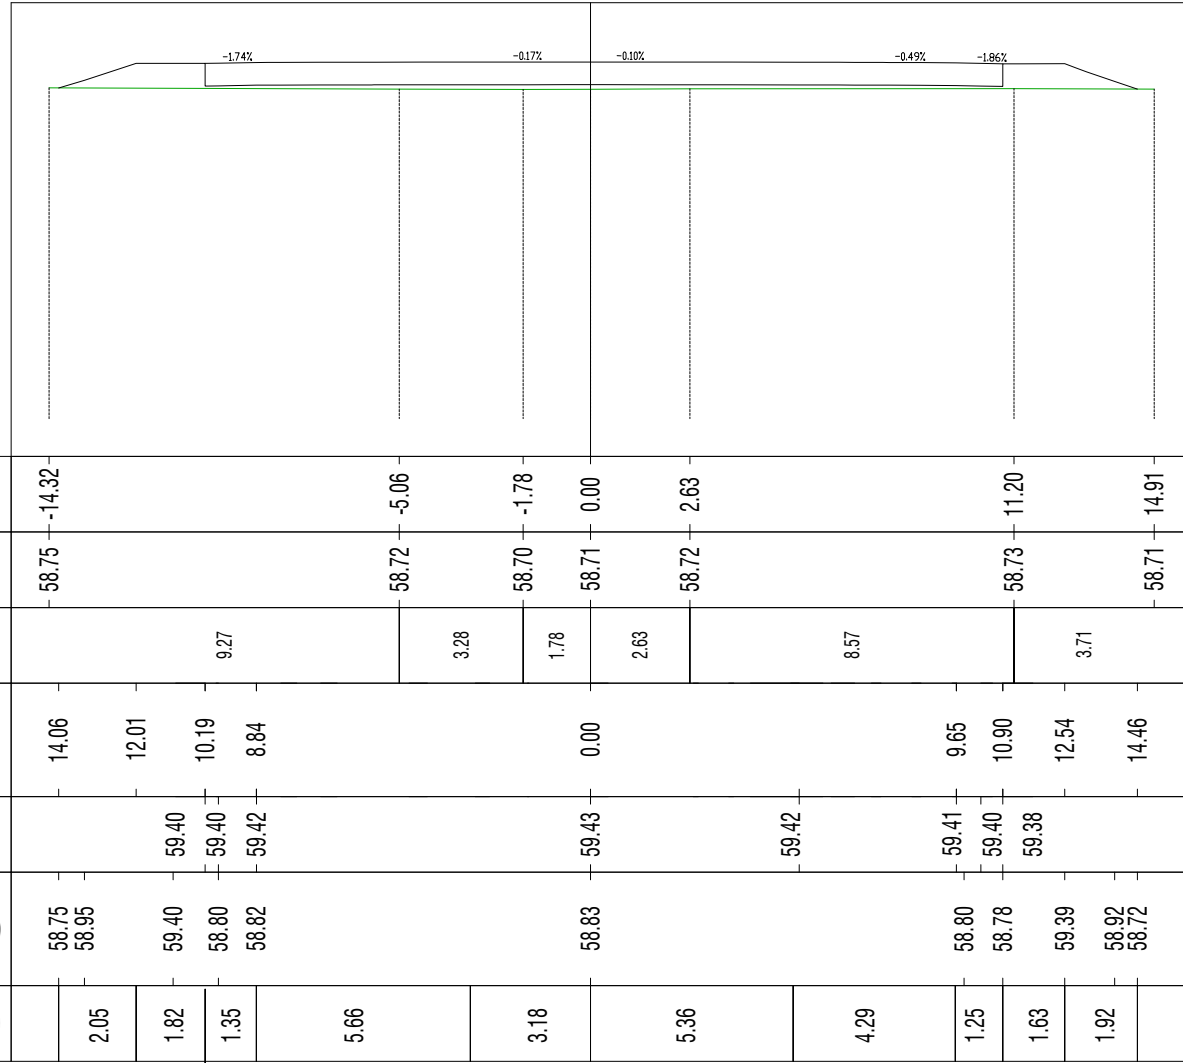


**ASSE 1**  
**Sezione 25**  
**Progressiva 0+417.08**  
**Scala 1:200**  
**Quota riferimento 50.00m**

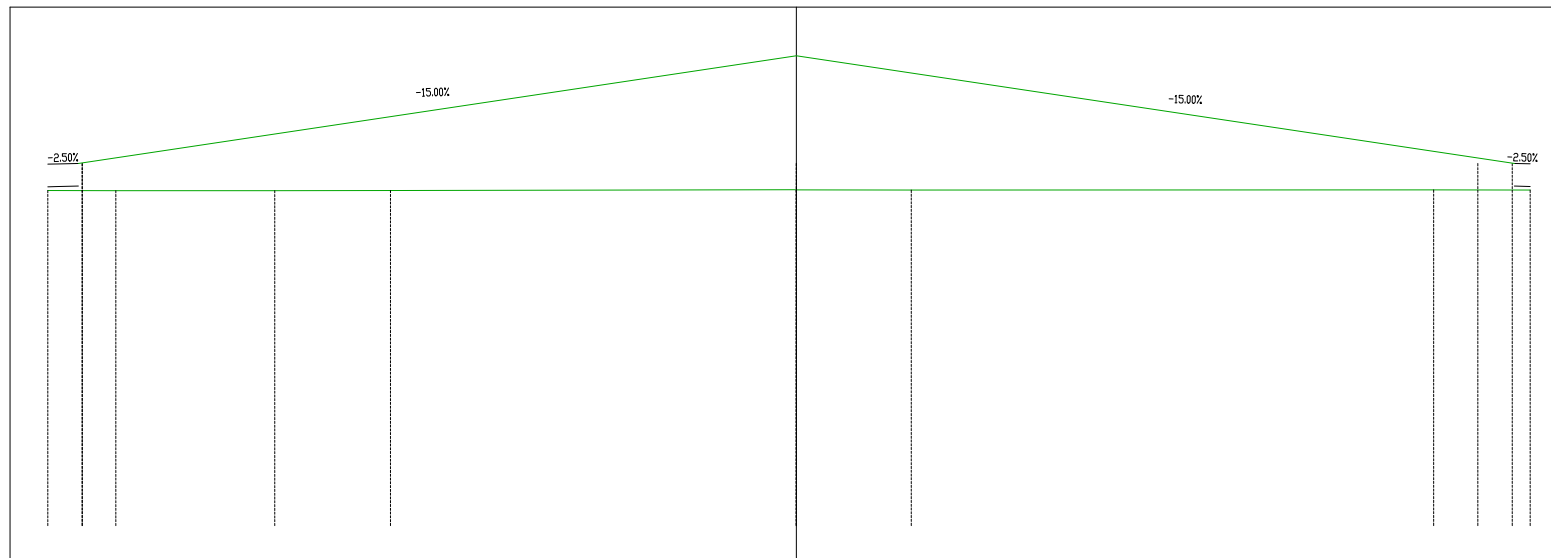


<b>PROGRESSIVE TERRENO</b>	-19.80	-18.00	-13.80	-10.74		3.04		16.86	19.41
<b>QUOTE TERRENO</b>	58.86	58.86	58.86	58.86		58.87		58.88	58.87
<b>PARZIALI TERRENO</b>	1.80	4.20	3.06	10.69		3.04	13.82		2.55
<b>PROGRESSIVE PROGETTO</b>	-19.00				-4.99				19.00
<b>QUOTE PROGETTO (FINITO)</b>	59.58					59.58			59.58
<b>QUOTE PROGETTO (INFERIORE)</b>	58.98								58.98
<b>DISTANZE PARZIALI PROGETTO</b>				19.00			19.00		

**ASSE R1**  
**Sezione 1**  
**Progressiva 0+000.00**  
**Scala 1:200**  
**Quota riferimento 50.00m**

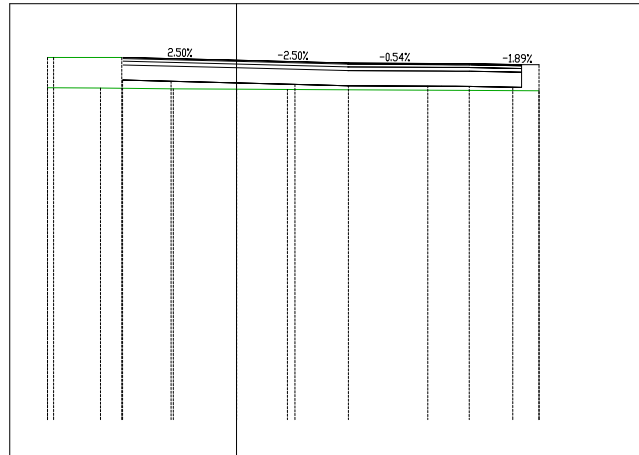


<b>PROGRESSIVE TERRENO</b>		-3.01	-1.73	0.00	1.54	2.96	5.06	6.15	7.31	8.00	
<b>QUOTE TERRENO</b>		58.98	58.95	58.90	58.87	58.83	58.82	58.81	58.79	59.39	
<b>PARZIALI TERRENO</b>		1.28	1.72	1.54	1.42	2.10					
<b>PROGRESSIVE PROGETTO</b>		-3.01	-1.73	0.00	1.54	2.96	5.06	6.15	6.80	7.31	7.54
<b>QUOTE PROGETTO (FINITO)</b>		59.58	59.55	59.50	59.47	59.43	59.42	59.41	59.40	59.39	59.39
<b>QUOTE PROGETTO (INFERIORE)</b>		58.98	58.95	58.90	58.87	58.83	58.82	58.81	58.79	59.39	
<b>DISTANZE PARZIALI PROGETTO</b>			6.00		2.10		0.63	0.63			

**ASSE R1**  
**Sezione 2**  
**Progressiva 0+005.59**  
**Scala 1:200**  
**Quota riferimento 50.00m**

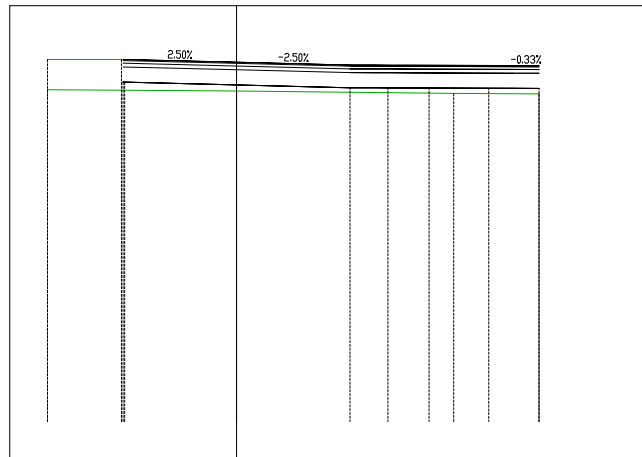


<b>PROGRESSIVE TERRENO</b>	-3.00	-2.96	0.00	3.00	4.00	5.09	6.67	8.00
<b>QUOTE TERRENO</b>	58.98	58.98	58.90	58.83	58.83	58.82	58.82	58.81
<b>PARZIALI TERRENO</b>		2.96		2.89		1.50		
<b>PROGRESSIVE PROGETTO</b>	-3.00	-2.96	0.00	3.00	3.60	4.43	5.09	6.67
<b>QUOTE PROGETTO (FINITO)</b>	59.58	59.58	59.50	59.43	59.43	59.43	59.42	59.42
<b>QUOTE PROGETTO (INFERIORE)</b>	58.98		58.90	58.83	58.83	58.82	58.82	58.81
<b>DISTANZE PARZIALI PROGETTO</b>			6.00			1.50		0.68

**ASSE R1**  
**Sezione 3**  
**Progressiva 0+020.00**  
**Scala 1:200**  
**Quota riferimento 50.00m**

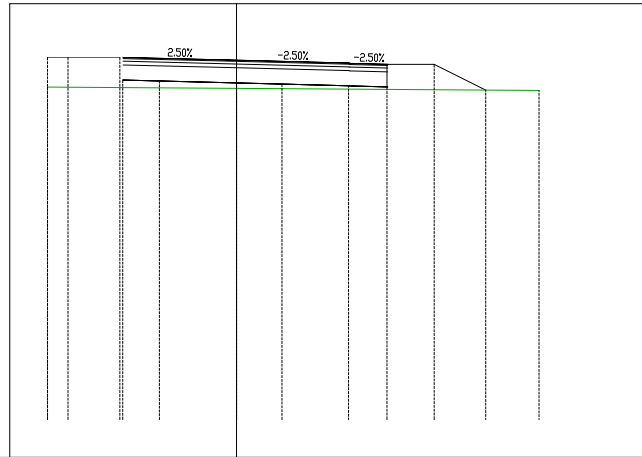


<b>PROGRESSIVE TERRENO</b>		-3.01	-2.04	0.00	1.20	2.97	3.98	5.23	6.59
<b>QUOTE TERRENO</b>		58.98	58.96	58.90	58.87	58.83	58.80	59.40	58.72
<b>PARZIALI TERRENO</b>			2.03	1.20	1.76				
<b>PROGRESSIVE PROGETTO</b>		-3.01	-2.04	0.00	1.20	2.97	3.98		
<b>QUOTE PROGETTO (FINITO)</b>		59.58	59.56	59.50	59.47	59.43	59.40		
<b>QUOTE PROGETTO (INFERIORE)</b>		58.98	58.96	58.90	58.87	58.83	58.80	59.40	58.72
<b>DISTANZE PARZIALI PROGETTO</b>				6.00				0.84	

**ASSE R1**  
**Sezione 4**  
**Progressiva 0+030.00**  
**Scala 1:200**  
**Quota riferimento 50.00m**

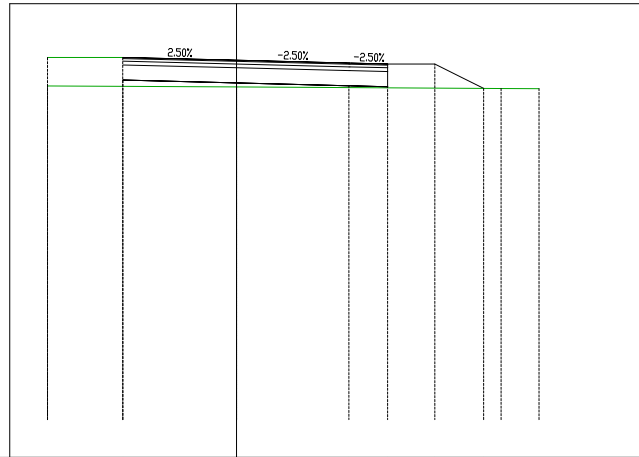

<b>PROGRESSIVE TERRENO</b>	-3.01	0.00	2.97	4.00	5.25	6.53
<b>QUOTE TERRENO</b>	58.98	58.90	58.83	58.81	59.41	58.76
<b>PARZIALI TERRENO</b>		2.51		2.10		
<b>PROGRESSIVE PROGETTO</b>	-3.01	0.00	0.83	2.97	4.00	
<b>QUOTE PROGETTO (FINITO)</b>	59.58	59.50	59.48	59.43	59.41	
<b>QUOTE PROGETTO (INFERIORE)</b>	58.98	58.90	58.83	58.81	59.41	58.76
<b>DISTANZE PARZIALI PROGETTO</b>		6.00		1.53	0.74	0.73
					0.56	

**ASSE R1**  
**Sezione 5**  
**Progressiva 0+040.00**  
**Scala 1:200**  
**Quota riferimento 50.00m**

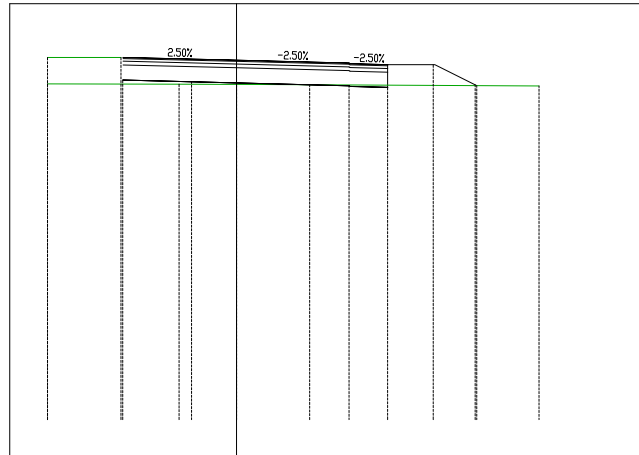


<b>PROGRESSIVE TERRENO</b>		-3.01		-1.19		1.93		2.64		3.89		4.00		5.20		6.31		6.35
<b>QUOTE TERRENO</b>		58.98		58.93		58.90		58.86		58.83		58.79		59.39		58.85		58.83
<b>PARZIALI TERRENO</b>			1.82		1.18		1.93					1.20		1.07				
<b>PROGRESSIVE PROGETTO</b>		-3.01		-1.19		1.93		2.64		3.89		4.00						
<b>QUOTE PROGETTO (FINITO)</b>		59.58		59.53		59.50		59.46		59.44		59.39		59.39				
<b>QUOTE PROGETTO (INFERIORE)</b>		58.98		58.93		58.90		58.86		58.83		58.79		59.39		<b>58.83</b>		
<b>DISTANZE PARZIALI PROGETTO</b>					6.00				0.90		1.20		1.07					








**ASSE R1**  
**Sezione 8**  
**Progressiva 0+070.00**  
**Scala 1:200**  
**Quota riferimento 50.00m**

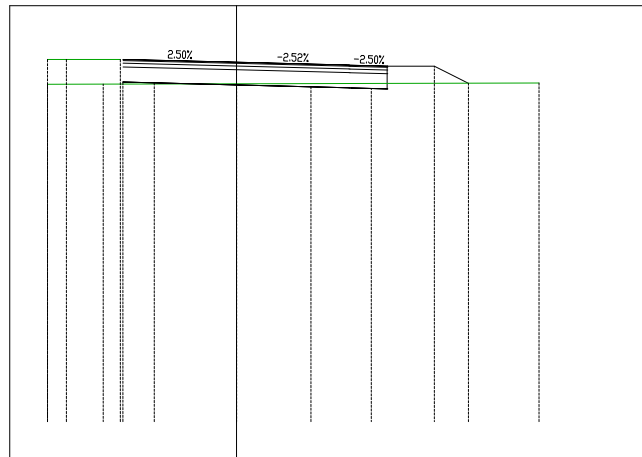


<b>PROGRESSIVE TERRENO</b>		-3.01	-2.17	0.00	1.97	3.56	5.23	6.13
<b>QUOTE TERRENO</b>		58.98	58.96	58.90	58.86	58.81	59.40	58.95
<b>PARZIALI TERRENO</b>			2.17		1.97			
<b>PROGRESSIVE PROGETTO</b>		-3.01	-2.17	0.00	1.97	2.97	3.56	3.98
<b>QUOTE PROGETTO (FINITO)</b>		59.58	59.56	59.50	59.46	59.43	59.41	59.40
<b>QUOTE PROGETTO (INFERIORE)</b>		58.98	58.96	58.90	58.86	58.81	59.40	58.95
<b>DISTANZE PARZIALI PROGETTO</b>				6.00	1.00	1.40	0.86	0.62

**ASSE R1**  
**Sezione 9**  
**Progressiva 0+080.00**  
**Scala 1:200**  
**Quota riferimento 50.00m**

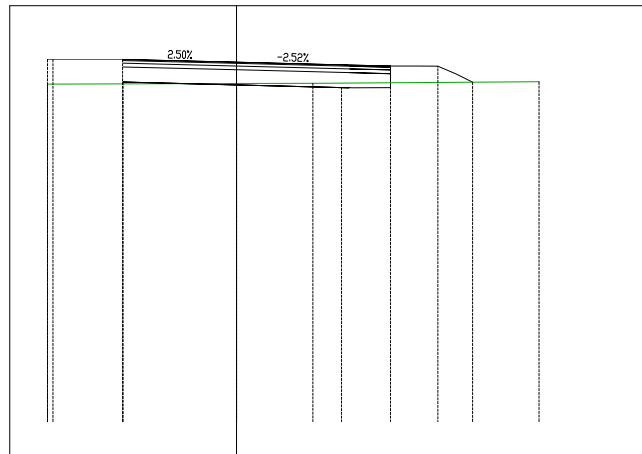

<b>PROGRESSIVE TERRENO</b>	-3.00		2.78	4.07	5.33	6.24
<b>QUOTE TERRENO</b>	58.98	58.90	58.83	58.83	59.43	58.98
<b>PARZIALI TERRENO</b>		2.80	2.78	1.02		
<b>PROGRESSIVE PROGETTO</b>	-3.00		2.78	4.07		
<b>QUOTE PROGETTO (FINITO)</b>	59.58	59.50	59.43	59.43		
<b>QUOTE PROGETTO (INFERIORE)</b>	58.98	58.90	58.83	58.83	59.43	58.98
<b>DISTANZE PARZIALI PROGETTO</b>		6.00	1.02	0.73		


**ASSE R1**  
**Sezione 10**  
**Progressiva 0+093.21**  
**Scala 1:200**  
**Quota riferimento 50.00m**

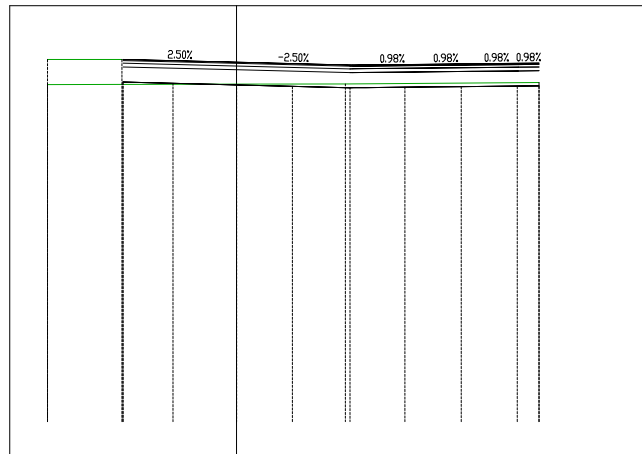

<b>PROGRESSIVE TERRENO</b>	-3.00	-3.00	-1.68	0.00	1.48	3.00	4.45	5.95	7.42	8.00	
<b>QUOTE TERRENO</b>	58.98	58.98	58.95	58.90	58.87	58.83	58.84	58.86	58.87	58.88	
<b>PARZIALI TERRENO</b>		1.32	1.68	1.48	1.52			1.12			
<b>PROGRESSIVE PROGETTO</b>	-3.00	-3.00	-1.68	0.00	1.48	3.00	4.45	5.29	5.95	7.42	8.00
<b>QUOTE PROGETTO (FINITO)</b>	59.58	59.58	59.55	59.50	59.47	59.43	59.44	59.45	59.46	59.47	59.48
<b>QUOTE PROGETTO (INFERIORE)</b>	58.98	58.95	58.90	58.87	58.83	58.84	58.86	58.87	58.87	58.88	
<b>DISTANZE PARZIALI PROGETTO</b>			6.00			1.45	0.67	0.65	1.12		




**ASSE R1**  
**Sezione 12**  
**Progressiva 0+110.00**  
**Scala 1:200**  
**Quota riferimento 50.00m**

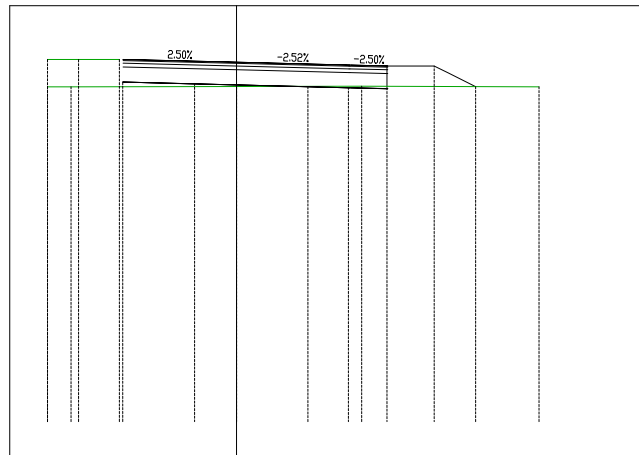


<b>PROGRESSIVE TERRENO</b>		-3.01		-1.11		1.89		2.96		3.98		5.23		6.32
<b>QUOTE TERRENO</b>		58.98		58.93		58.90		58.86		58.83		58.81		59.41
<b>PARZIALI TERRENO</b>			1.90		1.10		1.89		1.07					
<b>PROGRESSIVE PROGETTO</b>		-3.01		-1.11		1.89		2.96		3.98				
<b>QUOTE PROGETTO (FINITO)</b>		59.58		59.53		59.50		59.46		59.43		59.41		
<b>QUOTE PROGETTO (INFERIORE)</b>		58.98		58.93		58.90		58.86		58.83		58.81		59.41
<b>DISTANZE PARZIALI PROGETTO</b>					6.00				0.71	0.80			0.72	

**ASSE R1**  
**Sezione 13**  
**Progressiva 0+120.00**  
**Scala 1:200**  
**Quota riferimento 50.00m**

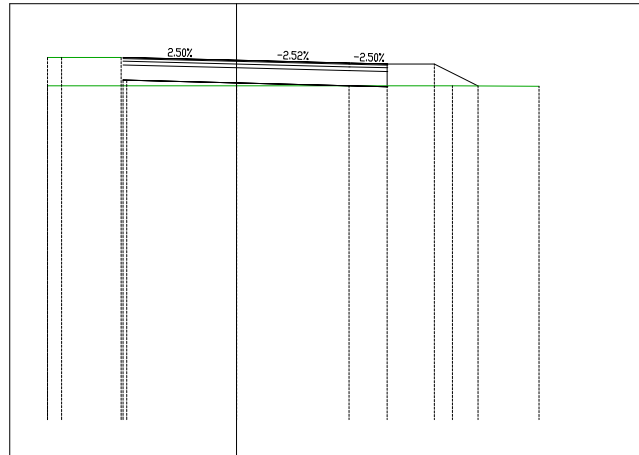

<b>PROGRESSIVE TERRENO</b>	-3.00	-2.90		2.97	3.98	5.23	6.39
<b>QUOTE TERRENO</b>	58.98	58.98	58.90	58.83	58.81	59.40	58.83
<b>PARZIALI TERRENO</b>		2.90		2.78			
<b>PROGRESSIVE PROGETTO</b>	-3.00	-2.90		2.97	3.98		
<b>QUOTE PROGETTO (FINITO)</b>	59.58	59.58	59.50	59.43	59.41		
<b>QUOTE PROGETTO (INFERIORE)</b>	<del>58.98</del>		58.90	58.83	58.81	59.40	58.83
<b>DISTANZE PARZIALI PROGETTO</b>			6.00	0.94	0.85	0.76	


**ASSE R1**  
**Sezione 14**  
**Progressiva 0+130.00**  
**Scala 1:200**  
**Quota riferimento 50.00m**

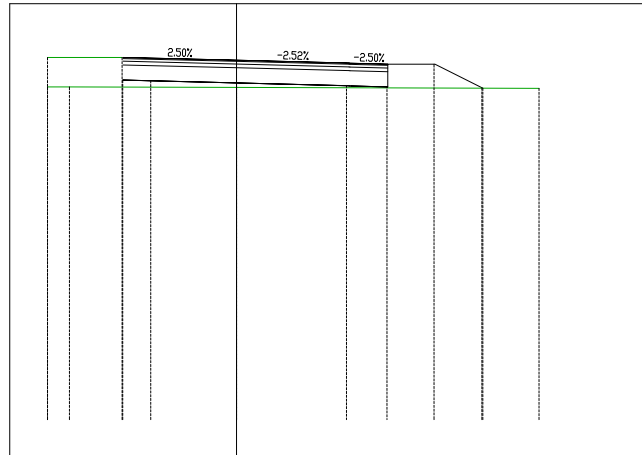

<b>PROGRESSIVE TERRENO</b>		-3.01	-2.27	0.00		2.91	3.98	5.23	6.49	6.51
<b>QUOTE TERRENO</b>		58.98	58.96	58.90		58.83	58.80	59.40	58.78	58.77
<b>PARZIALI TERRENO</b>			2.26		2.91		1.23	1.24		
<b>PROGRESSIVE PROGETTO</b>		-3.01	-2.27	0.00		2.91	3.98	4.00		
<b>QUOTE PROGETTO (FINITO)</b>		59.58	59.56	59.50		59.43	59.40	59.40		
<b>QUOTE PROGETTO (INFERIORE)</b>		58.98	58.96	58.90		58.83	58.80	59.40	<b>58.78</b>	
<b>DISTANZE PARZIALI PROGETTO</b>				6.00		0.98	1.23	1.24		




**ASSE 3**  
**Sezione 1**  
**Progressiva 0+000.00**  
**Scala 1:200**  
**Quota riferimento 55.00m**

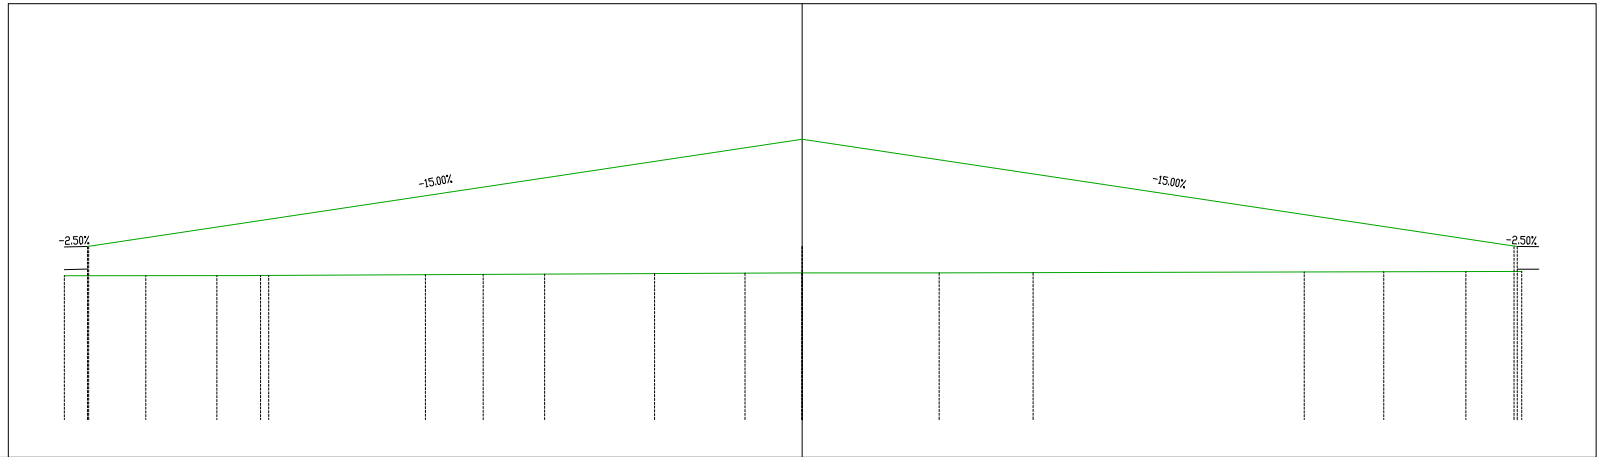

<b>PROGRESSIVE TERRENO</b>	-19.52	-15.48	-14.11	0.00	3.62	15.38	19.03
<b>QUOTE TERRENO</b>	58.80	58.81	58.81	58.88	58.88	58.91	58.92
<b>PARZIALI TERRENO</b>	4.03		14.07	3.62	11.76	3.65	
<b>PROGRESSIVE PROGETTO</b>	-19.00			0.00			19.00
<b>QUOTE PROGETTO (FINITO)</b>	59.58			63.11			59.58
<b>QUOTE PROGETTO (INFERIORE)</b>	58.98			58.88			58.98
<b>DISTANZE PARZIALI PROGETTO</b>		19.00			19.00		


**ASSE 3**  
**Sezione 2**  
**Progressiva 0+025.00**  
**Scala 1:200**  
**Quota riferimento 55.00m**

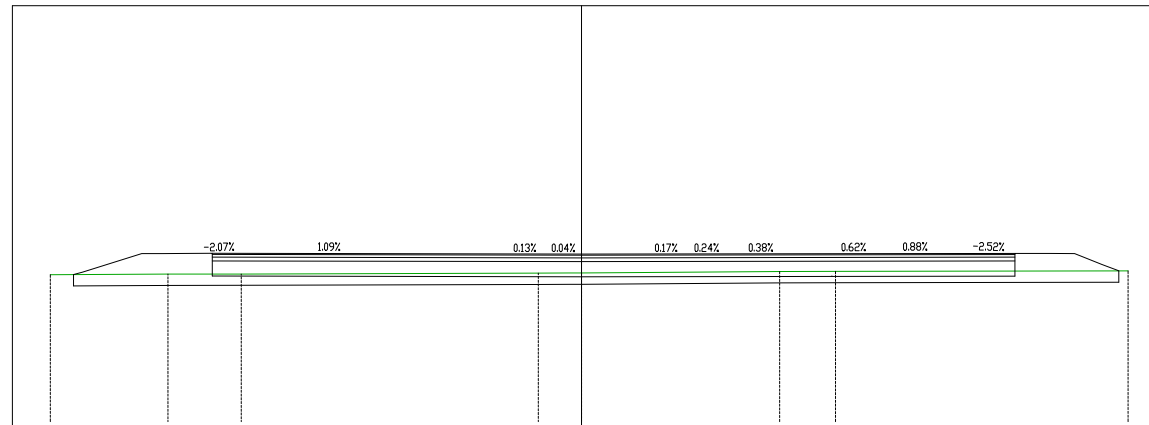

<b>Materiali progr. 0+025.00</b>			
<b>Materiale</b>	<b>Area (m²)</b>	<b>Vol. (m³)</b>	<b>Vol. Cum. (m³)</b>
Scavo	0.00	0.00	0.00
Rilevato	0.00	0.00	0.00
Usura	0.00	0.00	0.00
Binder	0.00	0.00	0.00
Base	0.00	0.00	0.00
Fondazione	0.00	0.00	0.00
Scotico	0.00	0.00	0.00

<b>PROGRESSIVE TERRENO</b>	-14.05	-10.94	-9.00	-1.14	0.00	5.24	6.72	14.46												
<b>QUOTE TERRENO</b>	58.89	58.90	58.90	58.93	58.93	58.97	58.97	58.99												
<b>PARZIALI TERRENO</b>	3.11	1.94		7.86		5.24	1.48	7.74												
<b>PROGRESSIVE PROGETTO</b>		-9.77	-9.41	-8.39	-7.05	-5.67	-4.60	-3.56	-1.60	1.22	2.55	4.40	5.42	6.61	7.70	8.87	10.27	11.40	11.46	
<b>QUOTE PROGETTO (FINITO)</b>		59.45	59.46	59.48	59.45	59.44	59.44	59.44	59.43	59.43	59.43	59.44	59.44	59.45	59.45	59.46	59.48	59.45	59.45	
<b>QUOTE PROGETTO (INFERIORE)</b>	58.88	59.44	59.45	58.86	58.88	58.85			58.83									58.85	59.44	58.88
<b>DISTANZE PARZIALI PROGETTO</b>		1.80	1.86	1.31		8.45					10.26							1.20	1.57	1.17

**ASSE 3**  
**Sezione 3**  
**Progressiva 0+040.00**  
**Scala 1:200**  
**Quota riferimento 55.00m**

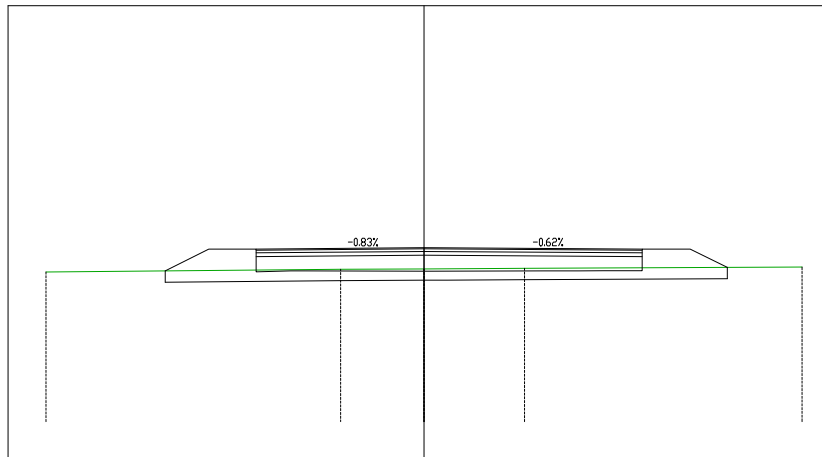


Materiali progr. 0+040.00			
Materiale	Area (m <sup>2</sup> )	Vol. (m <sup>3</sup> )	Vol. Cum. (m <sup>3</sup> )
Scavo	0.00	0.00	0.00
Rilevato	0.00	0.00	0.00
Usura	0.00	0.00	0.00
Binder	0.00	0.00	0.00
Base	0.00	0.00	0.00
Fondazione	0.00	0.00	0.00
Scotico	0.00	0.00	0.00

<b>PROGRESSIVE TERRENO</b>	-10.00			-2.20	0.00		2.66		10.00
<b>QUOTE TERRENO</b>	58.96			59.03	59.04		59.06		59.09
<b>PARZIALI TERRENO</b>		7.80		2.20		2.05		7.34	
<b>PROGRESSIVE PROGETTO</b>			-4.44	-3.16	0.00		3.20	4.75	5.77
<b>QUOTE PROGETTO (FINITO)</b>			59.56	59.59	59.60		59.59	59.59	59.56
<b>QUOTE PROGETTO (INFERIORE)</b>	58.99	59.56	58.96	58.99	59.00	58.99	58.99	58.96	59.56
<b>DISTANZE PARZIALI PROGETTO</b>		1.14	1.26	4.44		5.76		1.26	0.98



**ASSE 3**  
**Sezione 5**  
**Progressiva 0+060.00**  
**Scala 1:200**  
**Quota riferimento 55.00m**

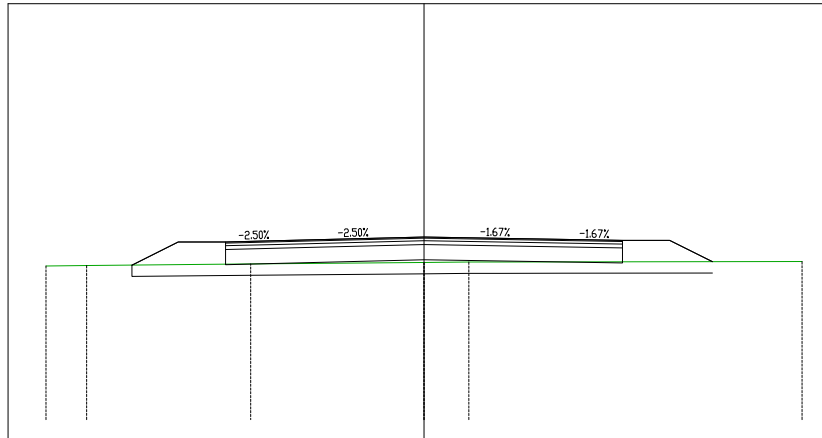

<b>Materiali progr. 0+060.00</b>			
<b>Materiale</b>	<b>Area (m<sup>2</sup>)</b>	<b>Vol. (m<sup>3</sup>)</b>	<b>Vol. Cum. (m<sup>3</sup>)</b>
Scavo	0.00	0.00	0.00
Rilevato	2.41	20.48	26.49
Usura	0.31	3.09	4.16
Binder	0.73	7.22	9.71
Base	1.05	10.31	13.88
Fondazione	4.20	41.25	55.50
Scotico	4.61	44.74	60.03

<b>PROGRESSIVE TERRENO</b>	-10.00	-8.92	-4.58	1.19	10.00					
<b>QUOTE TERRENO</b>	59.06	59.07	59.12	59.16	59.17	59.18				
<b>PARZIALI TERRENO</b>	1.08	4.34	4.58	1.19	7.94					
<b>PROGRESSIVE PROGETTO</b>			-5.25	-3.75	3.75	5.25				
<b>QUOTE PROGETTO (FINITO)</b>			59.70	59.74	59.83	59.77	59.74			
<b>QUOTE PROGETTO (INFERIORE)</b>		59.09	59.70	59.10	59.14	59.23	59.17	59.14	59.74	59.18
<b>DISTANZE PARZIALI PROGETTO</b>		1.23	1.25	1.50	3.75	3.75	1.50	1.25	1.13	










**ASSE 3**  
**Sezione 9**  
**Progressiva 0+137.18**  
**Scala 1:200**  
**Quota riferimento 55.00m**

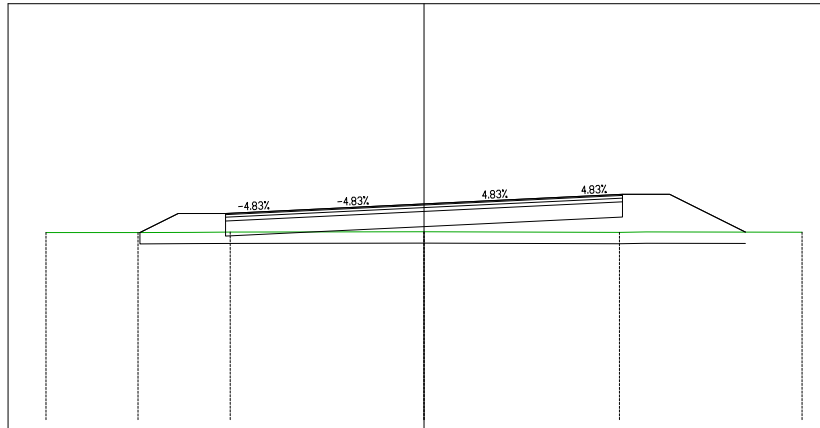


**Materiali progr. 0+137.18**

Materiali	Area (m <sup>2</sup> )	Vol. (m <sup>3</sup> )	Vol. Cum. (m <sup>3</sup> )
Scavo	0.00	0.00	0.00
Rilevato	4.76	88.05	427.78
Usura	0.31	5.41	28.47
Binder	0.73	12.63	66.44
Base	1.05	18.04	94.91
Fondazione	4.20	72.15	379.65
Scotico	4.80	83.08	433.30

<b>PROGRESSIVE TERRENO</b>	-10.00	-7.57	-5.13			5.17		10.00		
<b>QUOTE TERRENO</b>	59.95	59.95	59.96		59.97		59.95	59.96		
<b>PARZIALI TERRENO</b>	2.43	1.44		5.02		5.17		4.12		
<b>PROGRESSIVE PROGETTO</b>			-5.25	-3.75		3.75	5.25			
<b>QUOTE PROGETTO (FINITO)</b>			60.45	60.52	60.71	60.89	60.96			
<b>QUOTE PROGETTO (INFERIORE)</b>		59.95	60.45	59.85	59.92	60.11	60.29	60.36	60.96	59.96
<b>DISTANZE PARZIALI PROGETTO</b>		1.01	1.25	1.50	3.75		3.75	1.50	1.25	2.00


**ASSE 3**  
**Sezione 10**  
**Progressiva 0+160.00**  
**Scala 1:200**  
**Quota riferimento 55.00m**

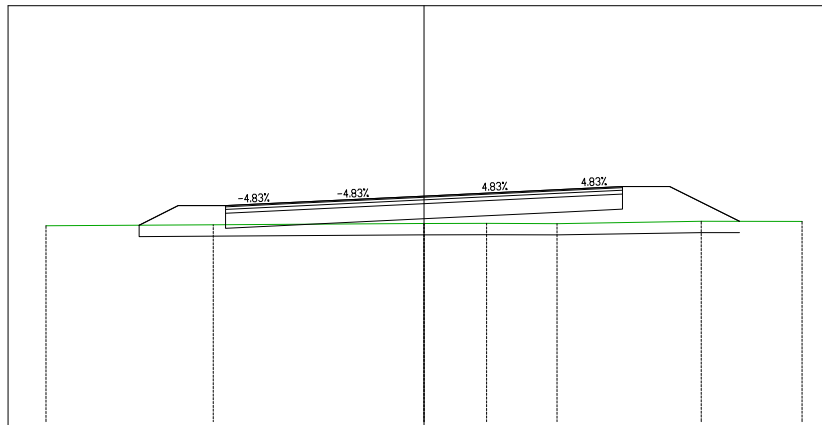

<b>Materiali progr. 0+160.00</b>			
<b>Materiale</b>	<b>Area (m²)</b>	<b>Vol. (m³)</b>	<b>Vol. Cum. (m³)</b>
Scavo	0.00	0.00	0.00
Rilevato	4.43	104.83	532.61
Usura	0.31	7.19	35.66
Binder	0.73	16.77	83.21
Base	1.05	23.96	118.88
Fondazione	4.20	95.85	475.50
Scotico	4.76	109.17	542.48

<b>PROGRESSIVE TERRENO</b>											
<b>QUOTE TERRENO</b>	60.18		60.20		60.24	60.24	60.24	60.30	60.30		
<b>PARZIALI TERRENO</b>		4.43		5.44		1.66	1.86	3.81		2.67	
<b>PROGRESSIVE PROGETTO</b>											
<b>QUOTE PROGETTO (FINITO)</b>											
<b>QUOTE PROGETTO (INFERIORE)</b>		60.19	60.71	60.11	60.18	60.36	60.55	60.62	61.22	61.22	60.30
<b>DISTANZE PARZIALI PROGETTO</b>											
		1.04	1.25	1.50	3.75	3.75	1.50	1.25	1.84		

**ASSE 3**  
**Sezione 11**  
**Progressiva 0+180.00**  
**Scala 1:200**  
**Quota riferimento 55.00m**

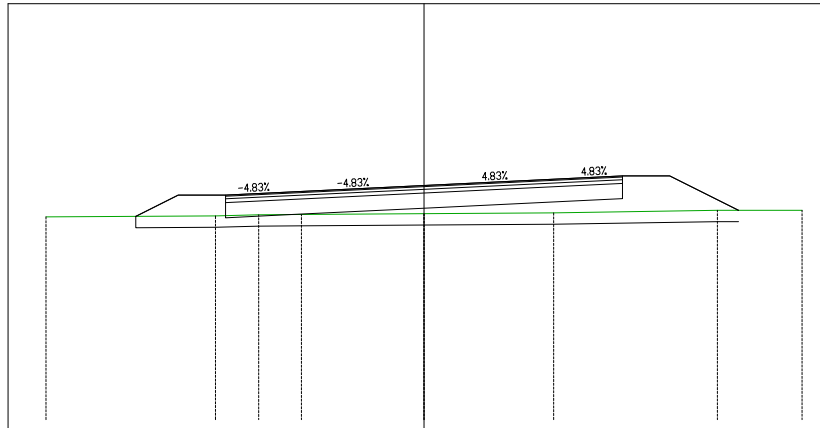

<b>Materiali progr. 0+180.00</b>			
<b>Materiale</b>	<b>Area (m²)</b>	<b>Vol. (m³)</b>	<b>Vol. Cum. (m³)</b>
Scavo	0.00	0.00	0.00
Rilevato	4.60	90.23	622.83
Usura	0.32	6.30	41.96
Binder	0.74	14.70	97.91
Base	1.05	21.00	139.88
Fondazione	4.20	84.00	559.50
Scotico	4.78	95.47	637.95

<b>PROGRESSIVE TERRENO</b>										
<b>QUOTE TERRENO</b>										
	60.36		60.39	60.42	60.43	60.45	60.47	60.54	60.53	10.00
<b>PARZIALI TERRENO</b>										
		4.48	1.14	1.13	3.24		3.43	4.33	2.24	
<b>PROGRESSIVE PROGETTO</b>										
<b>QUOTE PROGETTO (FINITO)</b>										
<b>QUOTE PROGETTO (INFERIORE)</b>										
		60.38	60.94	60.34	60.41	60.59	60.77	60.85	61.45	60.54
<b>DISTANZE PARZIALI PROGETTO</b>										
		1.12	1.25	1.50	3.75	3.75	1.50	1.25	1.82	














**ASSE 3**  
**Sezione 17**  
**Progressiva 0+280.00**  
**Scala 1:200**  
**Quota riferimento 55.00m**

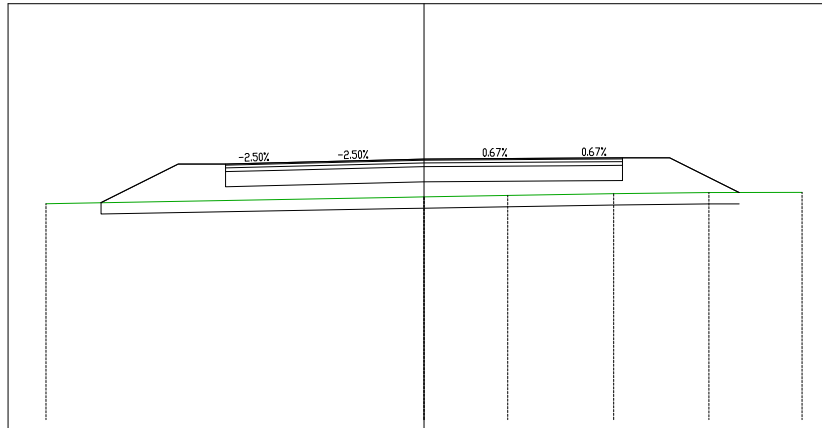


<b>Materiali progr. 0+280.00</b>			
<b>Materiale</b>	<b>Area (m²)</b>	<b>Vol. (m³)</b>	<b>Vol. Cum. (m³)</b>
Scavo	0.00	0.00	0.00
Rilevato	8.20	161.49	1321.06
Usura	0.31	6.30	73.46
Binder	0.73	14.70	171.41
Base	1.05	21.00	244.88
Fondazione	4.20	84.00	979.50
Scotico	5.06	100.27	1130.38

<b>PROGRESSIVE TERRENO</b>	-10.00				2.21				5.02				7.54				10.00							
<b>QUOTE TERRENO</b>	60.71				60.89				60.93				60.97				61.00				61.01			
<b>PARZIALI TERRENO</b>					2.21				2.80				2.52				2.46							
<b>PROGRESSIVE PROGETTO</b>									3.75				5.25											
<b>QUOTE PROGETTO (FINITO)</b>					61.89				61.91				61.92											
<b>QUOTE PROGETTO (INFERIORE)</b>	60.74		61.76		61.16		61.20		61.29		61.31		61.32		61.92		61.01							
<b>DISTANZE PARZIALI PROGETTO</b>	2.04		1.25		1.50		3.75		3.75		1.50		1.25		1.84									



**ASSE 3**  
**Sezione 19**  
**Progressiva 0+317.62**  
**Scala 1:200**  
**Quota riferimento 55.00m**

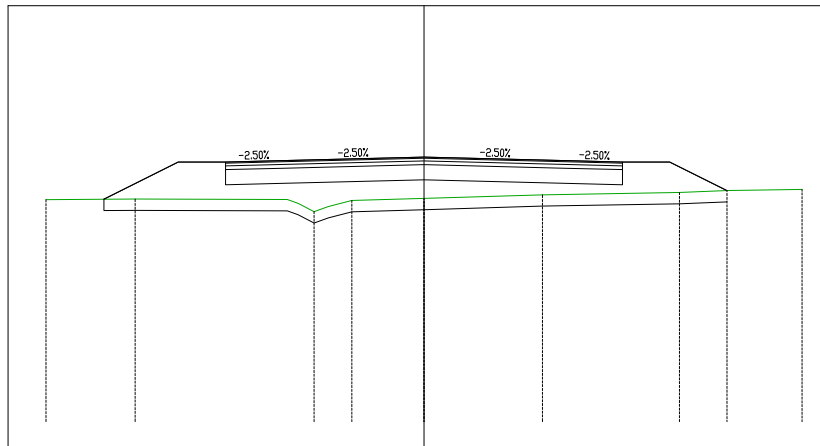


**Materiali progr. 0+317.62**

Materiali	Area (m <sup>2</sup> )	Vol. (m <sup>3</sup> )	Vol. Cum. (m <sup>3</sup> )
Scavo	0.00	0.00	0.00
Rilevato	8.33	137.29	1612.93
Usura	0.32	5.55	85.31
Binder	0.74	12.95	199.06
Base	1.05	18.50	284.37
Fondazione	4.20	73.99	1137.49
Scotico	4.94	87.47	1318.36

<b>PROGRESSIVE TERRENO</b>	60.87	60.89	60.55	60.85	60.91	61.00	61.06	61.11	61.14
<b>QUOTE TERRENO</b>									
<b>PARZIALI TERRENO</b>	2.36	4.02		1.91	3.13	3.62	1.26	1.99	
<b>PROGRESSIVE PROGETTO</b>			-5.25	-3.75		3.75	5.25		
<b>QUOTE PROGETTO (FINITO)</b>			61.86	61.90	62.00	61.90	61.86		
<b>QUOTE PROGETTO (INFERIORE)</b>	60.88	61.86	61.26	61.30	61.40	61.30	61.26	61.86	61.11
<b>DISTANZE PARZIALI PROGETTO</b>		1.97	1.25	1.50	3.75	3.75	1.50	1.25	1.51


**ASSE 3**  
**Sezione 20**  
**Progressiva 0+340.00**  
**Scala 1:200**  
**Quota riferimento 55.00m**

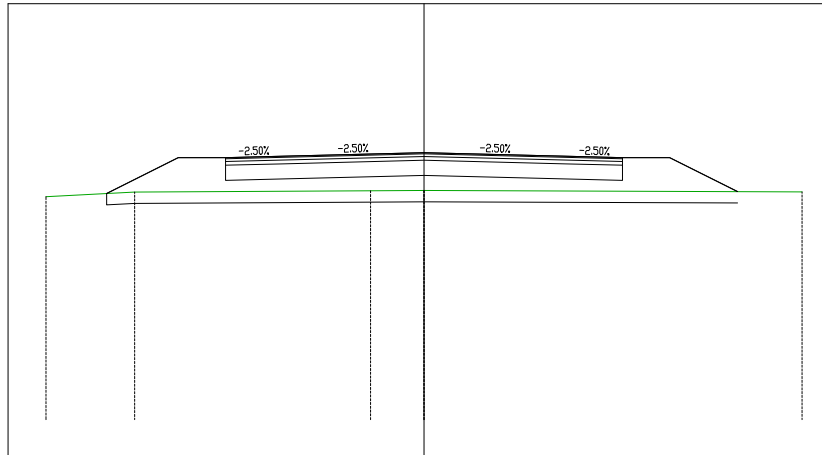

<b>Materiali progr. 0+340.00</b>			
<b>Materiale</b>	<b>Area (m²)</b>	<b>Vol. (m³)</b>	<b>Vol. Cum. (m³)</b>
Scavo	0.00	0.00	0.00
Rilevato	7.49	176.96	1789.90
Usura	0.32	7.05	92.36
Binder	0.74	16.45	215.51
Base	1.05	23.50	307.88
Fondazione	4.20	94.01	1231.50
Scotico	5.01	111.34	1429.70

<b>PROGRESSIVE TERRENO</b>	-10.00	-7.65	-1.41	10.00					
<b>QUOTE TERRENO</b>	60.89	61.02	61.05	61.06	61.02				
<b>PARZIALI TERRENO</b>	2.35	6.24	1.41	9.99					
<b>PROGRESSIVE PROGETTO</b>		-5.25	-3.75	3.75	5.25				
<b>QUOTE PROGETTO (FINITO)</b>		61.93	61.96	62.06	61.96	61.93			
<b>QUOTE PROGETTO (INFERIORE)</b>	60.98	61.93	61.33	61.36	61.46	61.36	61.33	61.93	61.03
<b>DISTANZE PARZIALI PROGETTO</b>		1.89	1.25	1.50	3.75	3.75	1.50	1.25	1.79

**ASSE 3**  
**Sezione 21**  
**Progressiva 0+360.00**  
**Scala 1:200**  
**Quota riferimento 55.00m**

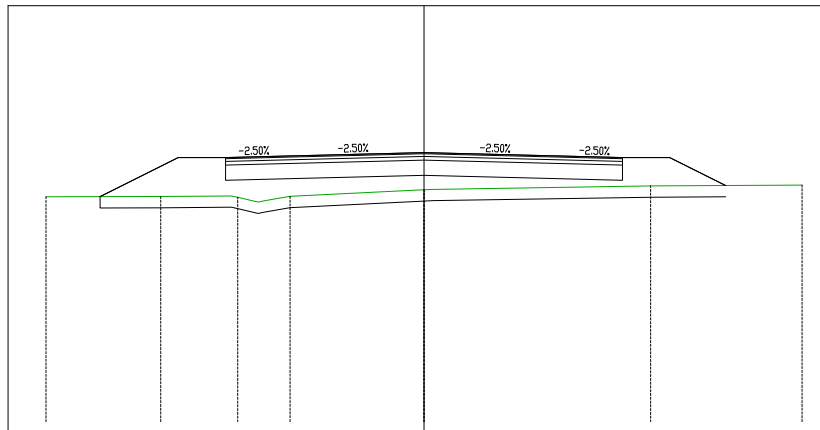

<b>Materiali progr. 0+360.00</b>			
<b>Materiale</b>	<b>Area (m²)</b>	<b>Vol. (m³)</b>	<b>Vol. Cum. (m³)</b>
Scavo	0.00	0.00	0.00
Rilevato	7.63	151.21	1941.10
Usura	0.32	6.30	98.66
Binder	0.74	14.70	230.21
Base	1.05	21.00	328.88
Fondazione	4.20	84.00	1315.50
Scotico	4.96	99.70	1529.40

<b>PROGRESSIVE TERRENO</b>	-10.00	-6.96	-4.93	-3.54		5.99	-10.00		
<b>QUOTE TERRENO</b>	60.95	60.95	60.93	60.96	61.13	61.23	61.26		
<b>PARZIALI TERRENO</b>	3.04	1.87		3.54		5.76	4.01		
<b>PROGRESSIVE PROGETTO</b>			-5.25	-3.75		3.75	5.25		
<b>QUOTE PROGETTO (FINITO)</b>			61.98	62.02	62.11	62.02	61.98		
<b>QUOTE PROGETTO (INFERIORE)</b>	60.95	61.98	61.38	61.42	61.51	61.42	61.38	61.98	61.24
<b>DISTANZE PARZIALI PROGETTO</b>		2.07	1.25	1.50	3.75	3.75	1.50	1.25	1.48












**ASSE 3**  
**Sezione 26**  
**Progressiva 0+464.76**  
**Scala 1:200**  
**Quota riferimento 60.00m**

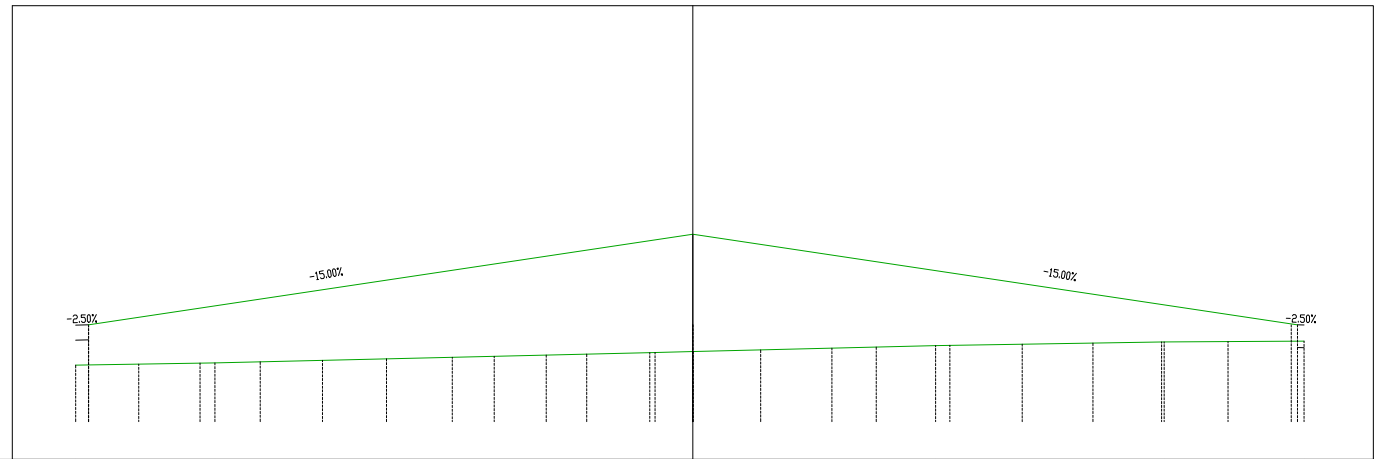

<b>PROGRESSIVE TERRENO</b>	61.32	12.64	1.14	6.42	12.47	16.17	
<b>QUOTE TERRENO</b>	61.49	61.55	61.82	61.85	62.01	62.11	62.13
<b>PARZIALI TERRENO</b>	3.68	11.50	1.14	6.42	6.04	3.70	
<b>PROGRESSIVE PROGETTO</b>	16.00					16.00	
<b>QUOTE PROGETTO (FINITO)</b>	62.56		61.82	64.95		62.56	
<b>QUOTE PROGETTO (INFERIORE)</b>	61.49	61.55	61.82	61.85	62.01	62.11	62.13
<b>DISTANZE PARZIALI PROGETTO</b>		16.00		16.00			