

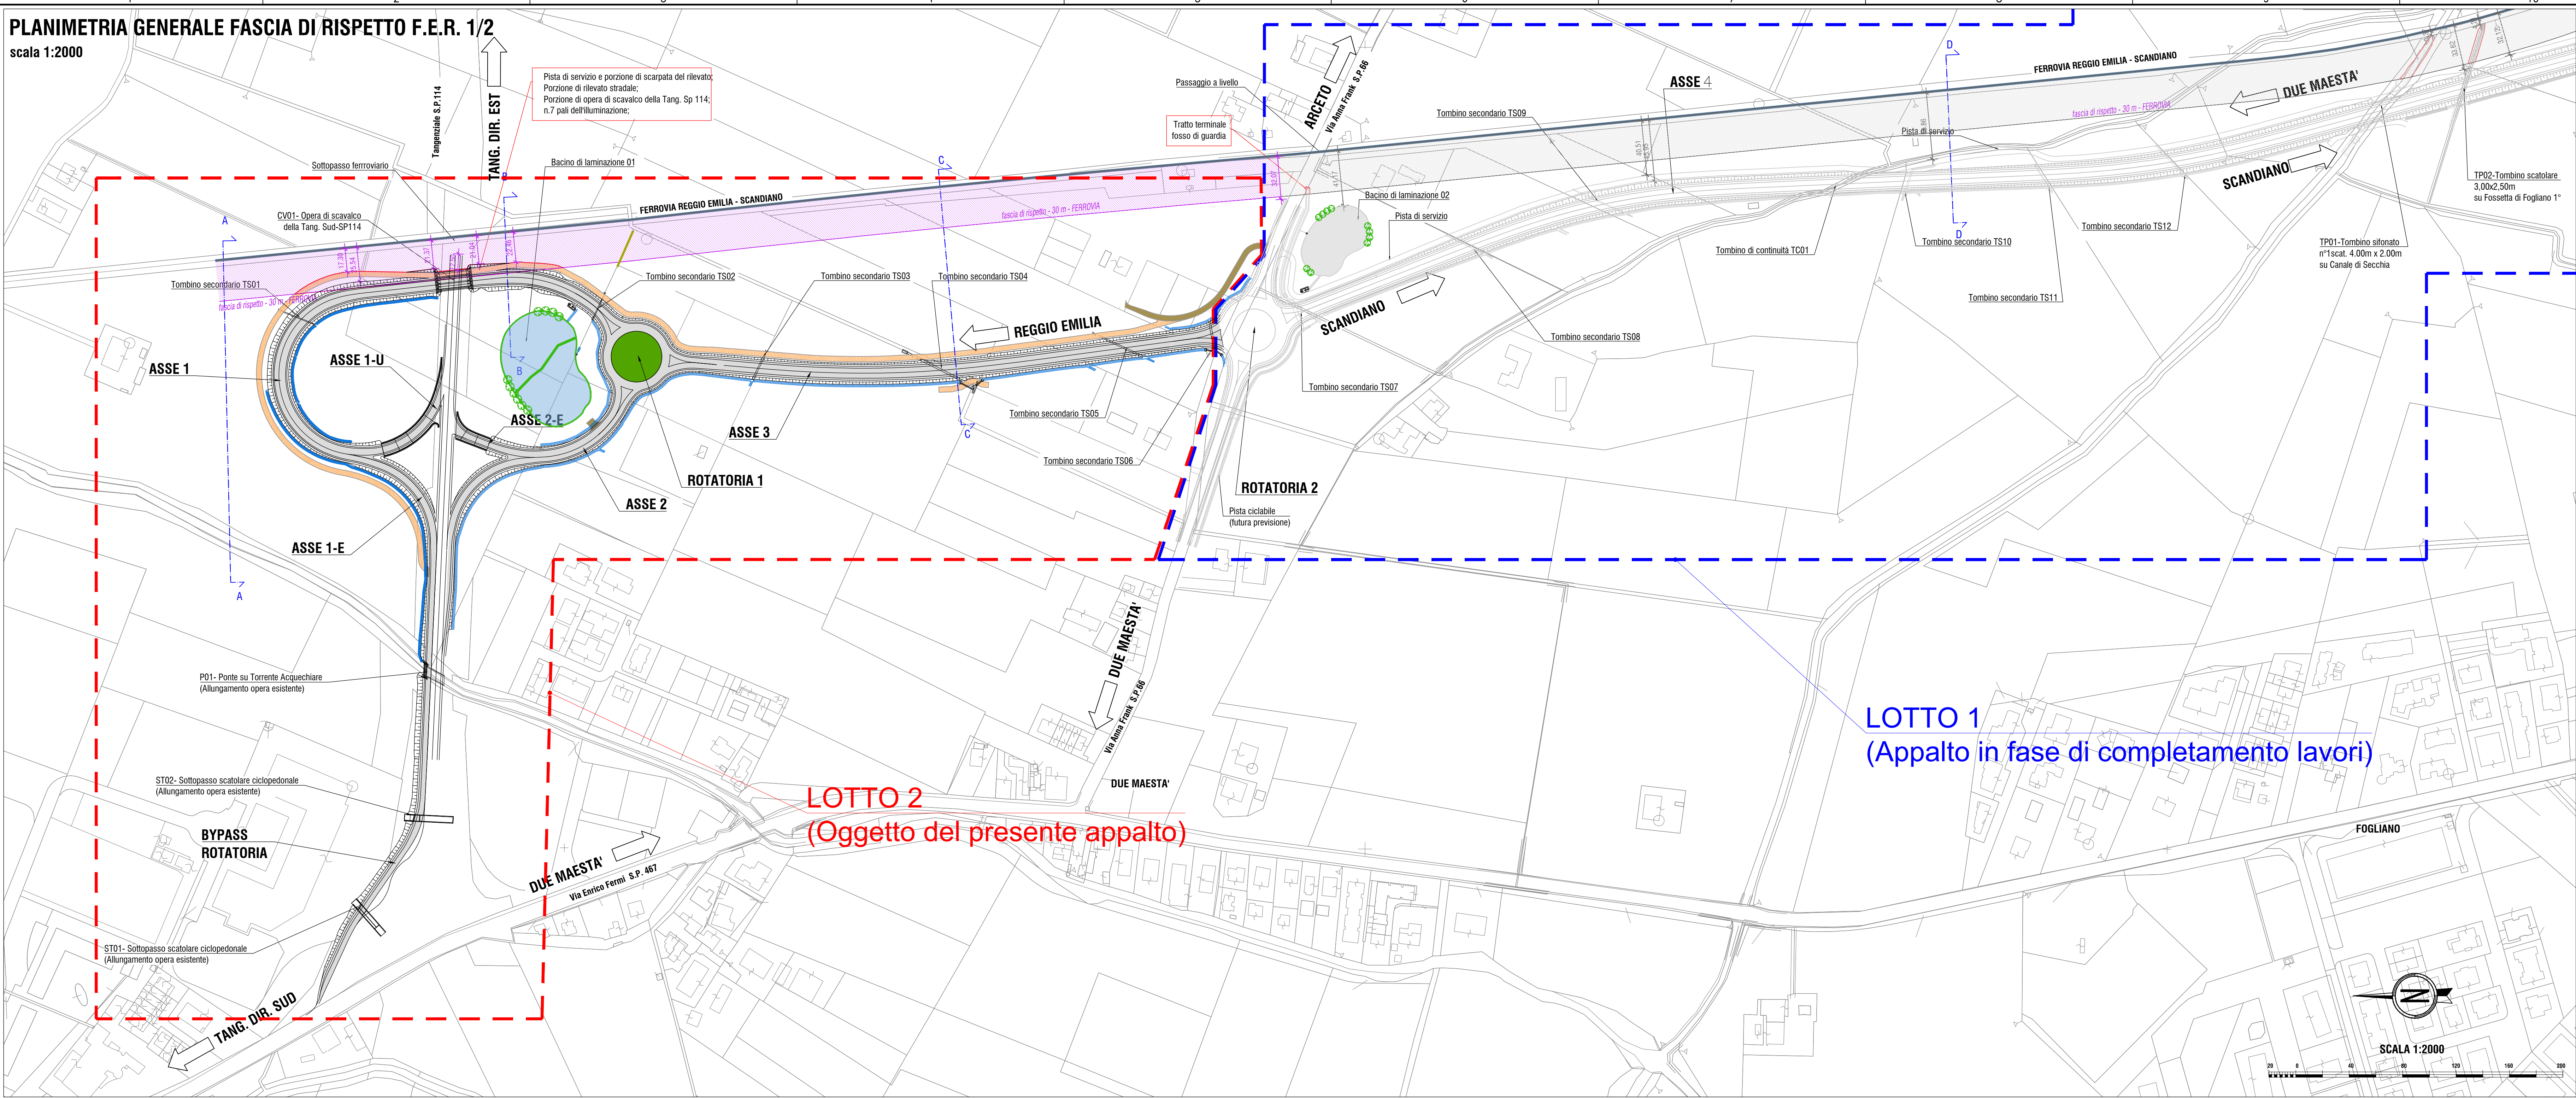


PLANIMETRIA GENERALE FASCIA DI RISPETTO F.E.R. 1/2
scala 1:2000

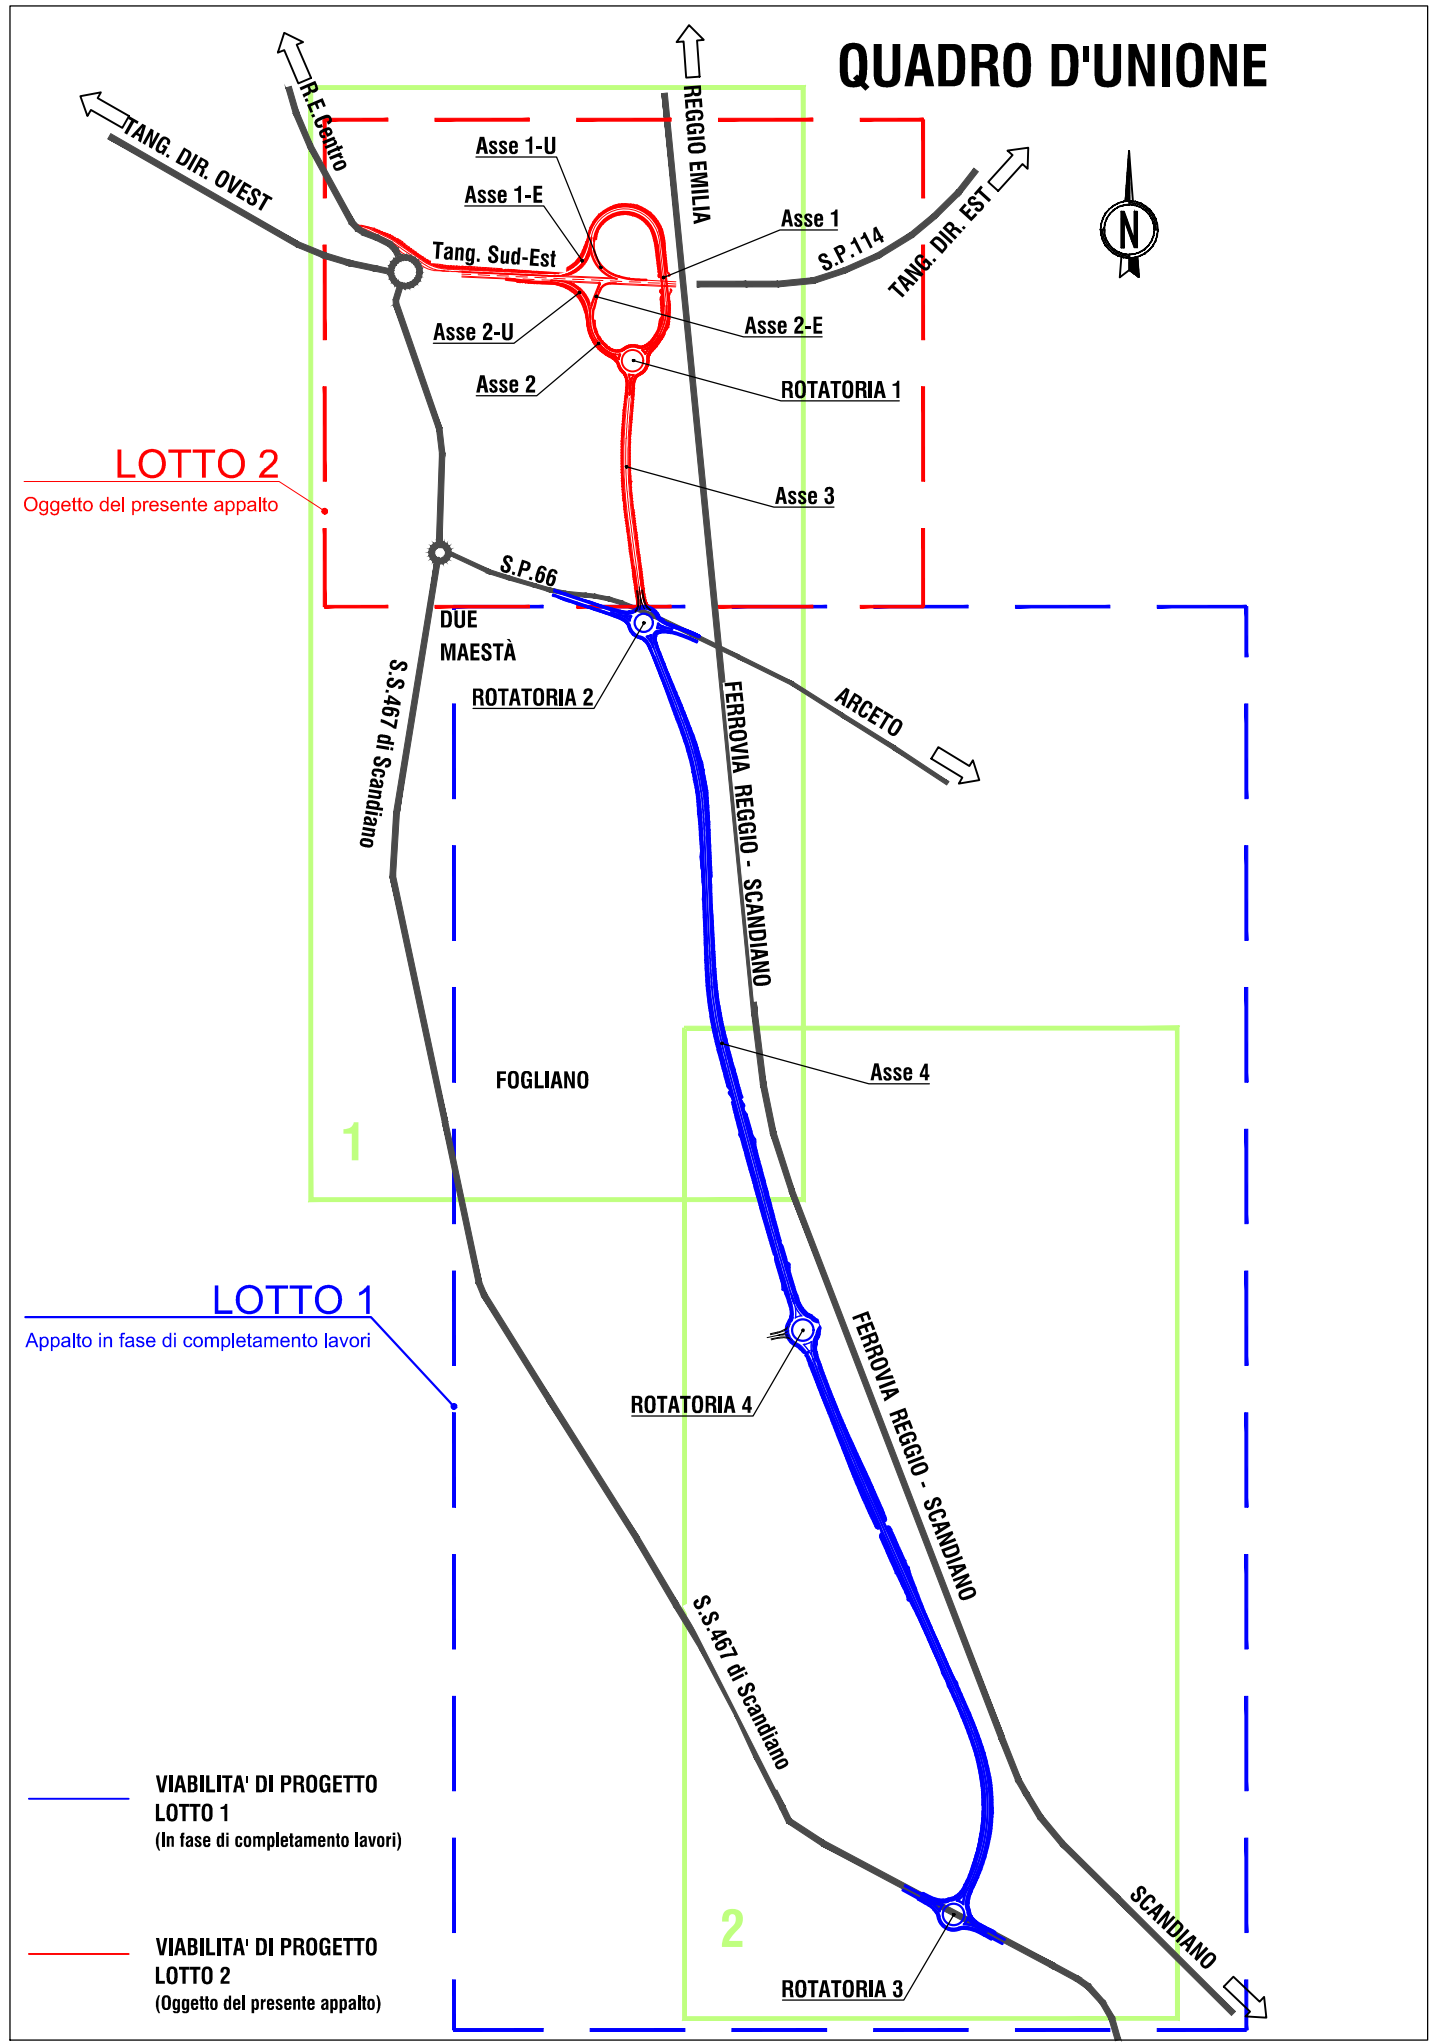

PLANIMETRIA GENERALE FASCIA DI RISPETTO F.E.R. 2/2
scala 1:2000

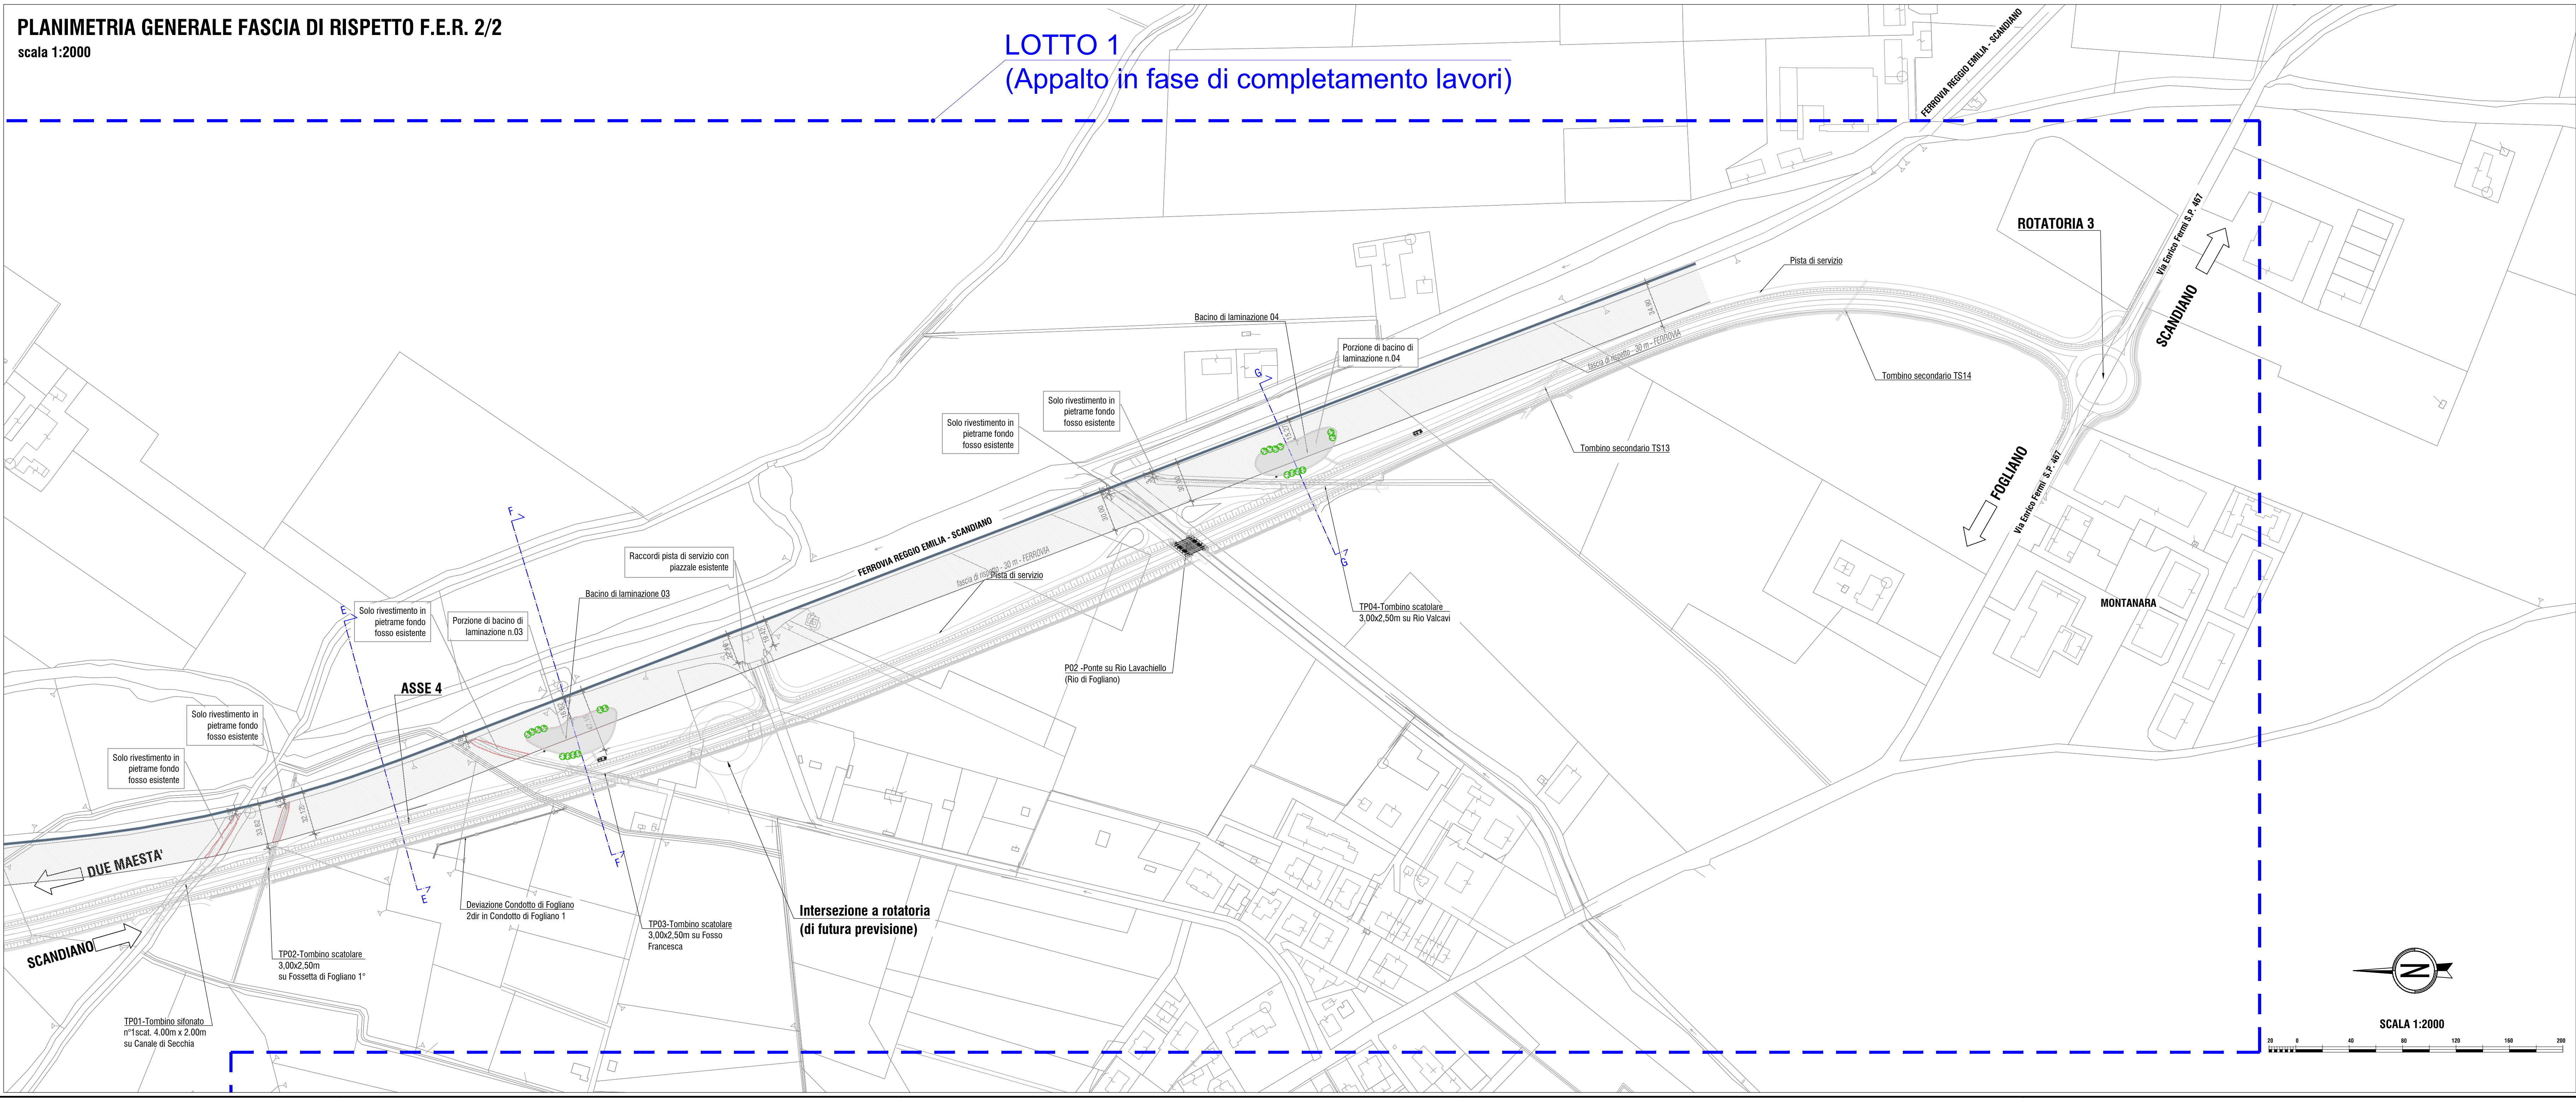

LEGENDA

- FASCIA DI RISPETTO F.E.R. 30,00m
LOTTO 2 (OGGETTO DEL PRESENTE APPALTO)
- FASCIA DI RISPETTO F.E.R. 30,00m
LOTTO 1 (IN FASE DI COMPLETAMENTO LAVORI)
- INGOMBRI OPERE INTERFERENTI CON LA FASCIA DI RISPETTO F.E.R.
- INDICAZIONI TIPOLOGIE DI OPERE INTERFERENTI
CON FASCIA DI RISPETTO F.E.R.
- SEZIONI CARATTERISTICHE.
SI VEDA L'ELABORATO "POFFM001_20_5010"

PROVINCIA DI REGGIO EMILIA
TANGENZIALE DI FOGGLIANO - DUE MAESTA'
Comune di Reggio Emilia

PROVINCIA DI REGGIO EMILIA - Servizio Infrastrutture, Mobilità Sostenibile, Patrimonio ed Edilizia
IL DIRIGENTE: Dott. Ing. Valerio Bussei
IL RESPONSABILE UNICO DEL PROCEDIMENTO: Arch. Francesca Gualtieri

PROGETTAZIONE:
RESPONSABILE E INTEGRAZIONE PRESTAZIONI SPECIALISTICHE: Ing. Marcello Mariani
COORDINAMENTO PROGETTAZIONE: Ing. Alessandro Cecchetti

OPERE A VERDE, ASPETTI PAESAGGISTICI E URBANISTICI: Arch. Maria Cristina Protti
PROGETTAZIONE OPERE STRADALI: Ing. Alessio Gai
PROGETTAZIONE OPERE IDRAULICHE: Ing. Alessandro Cecchetti
PROGETTAZIONE OPERE STRUTTURALI: Ing. Luciano Viscardi

CANTIERIZZAZIONE E FASI ESPOSITIVE ED INTERFERENZE: Ing. Stefano Strassini
PROGETTAZIONE IMPIANTI ELETTRICI: Ing. Francesco Fossati
COMPUTI E CAPITOLI: Geom. Riccardo Morini
COORD. SICUREZZA IN PROGETTAZIONE: Geom. Stefano Ciccarelli

TEAM DI PROGETTO:
Ing. Alessandro Nenci
Ing. Stefano Strassini
Ing. Lorenzo Patti
Arch. Daniela Caracci
Arch. Valeria Iola
Ing. Guido Nenci

ELABORATO:
FASCIA DI RISPETTO F.E.R.
Planimetria generale fascia di rispetto F.E.R.

PARTE D'OPERA		DISCIPLINA	DOC. E PROG.	FASE	REV.
PD		FF	A001	2	1
Carata	File name	Profilo	Scala	Formato	
16	POFFM001_21_5010_Plan generale FER	5010	1:2000	A0	
PROGETTO DEFINITIVO					
1	PROGETTO DEFINITIVO	DEF 2014	A. Nenci	A. Cecchetti	M. Mariani
2	VERIFICA IN ACCORDO ALLE RICHIESTE DI INTEGRAZIONE IN FASE DI PAUSE	DEF 2015	A. Nenci	A. Cecchetti	M. Mariani
3	DESCRIZIONE	DEF 2015	A. Nenci	A. Cecchetti	M. Mariani