




	IREN fognatura esistente
	Cavo Cardinale esistente - Consorzio di bonifica
	Tubazioni irrigue del Consorzio di bonifica ad uso privato
	IREN altre tubazioni esistenti

N.B.: L'esatta posizione delle reti e dei manufatti esistenti andrà determinata in sede di esecuzione dei lavori.

PLANIMETRIA SCALA 1:2000

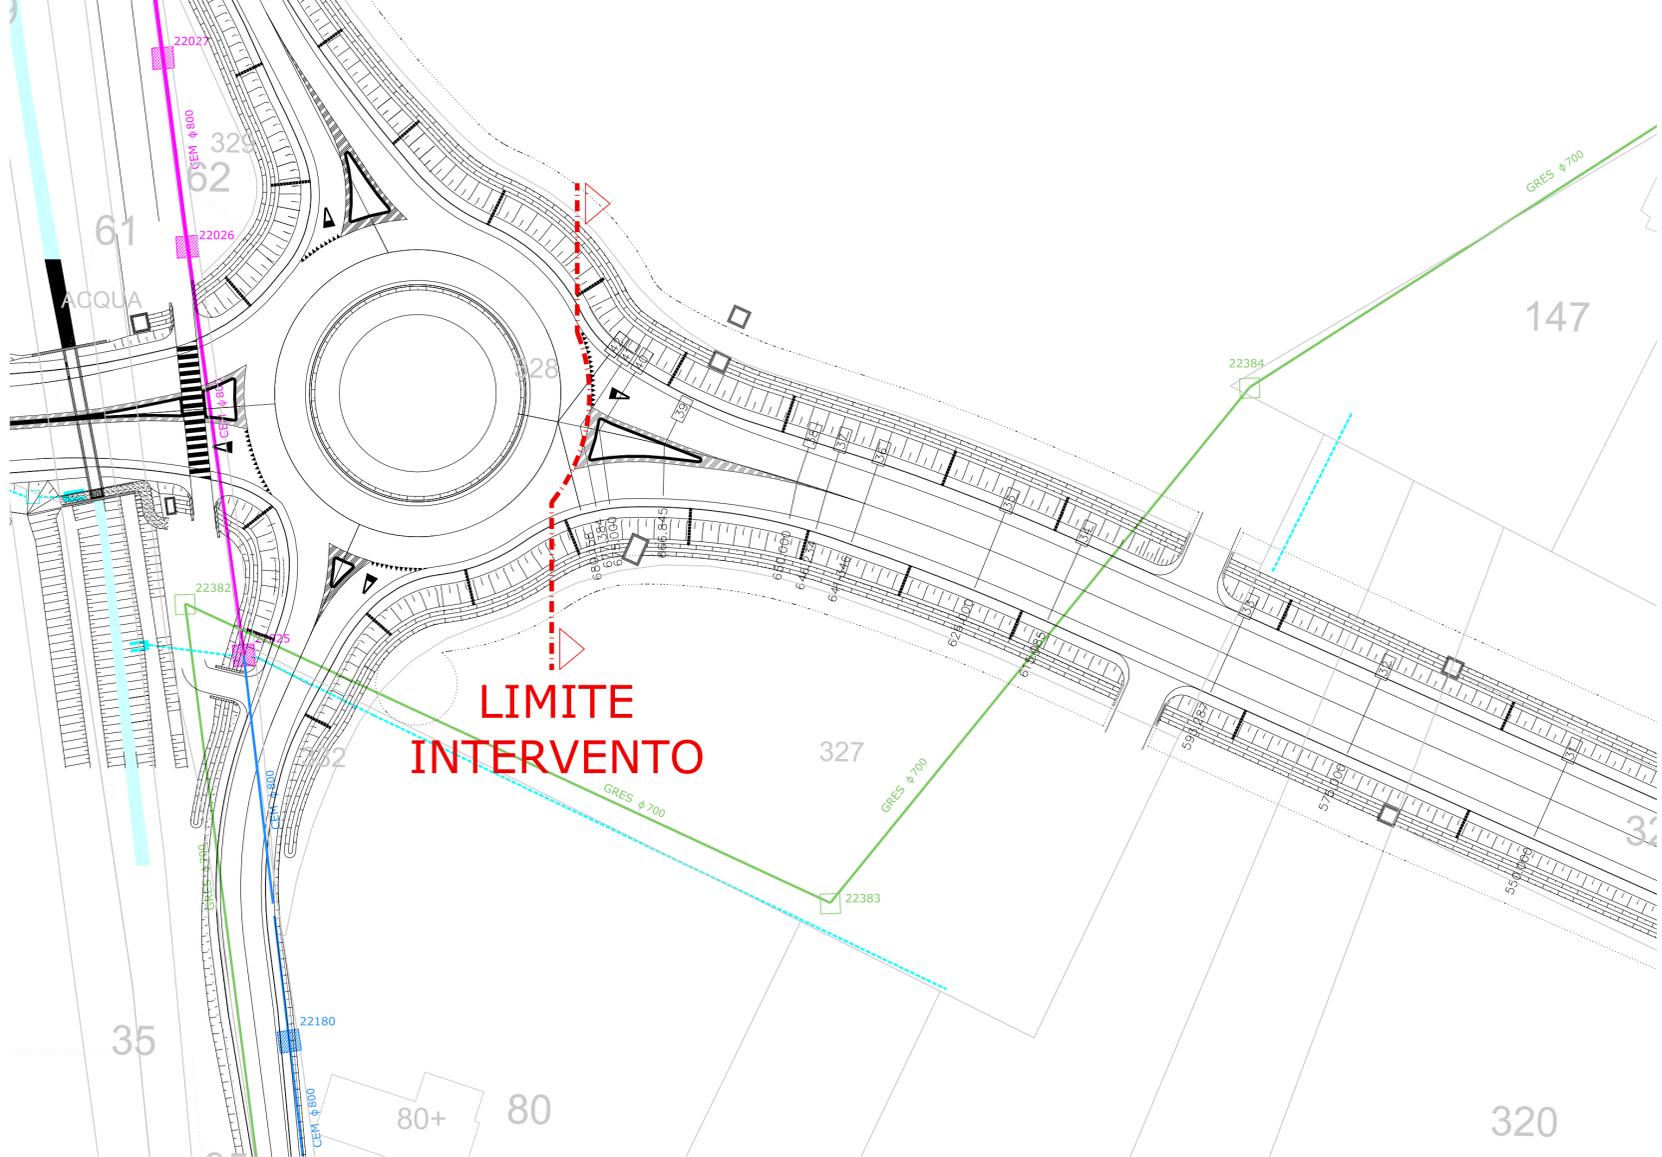

PARTICOLARE A - Stato di fatto - SCALA 1:500

Provincia di REGGIO EMILIA	Comune di NOVELLARA										
<p><b>PROGETTO DELLA TANGENZIALE DI NOVELLARA</b> (Da S.p 30 a S.p. 5 a S.p. 42 all'intersezione con l'allacciante Cartoccio)</p>											
<p><b>PROGETTO DEFINITIVO 2° STRALCIO</b> <b>LOTTO 2 - ASSE 2</b></p>											
<p>Oggetto: <b>INTERFERENZE CON UTENZE IREN (fognature) E IRRIGAZIONE</b> Stato di fatto</p>											
<p>COMMITTENTE: Provincia di REGGIO EMILIA Corso Garibaldi, 59 42121 Reggio Emilia C.F. 02020230352 info@provincia.re.it</p>	<p>Timbro e Firma:</p>										
<p>Data Prima Emissione: <b>OTTOBRE 2022</b></p>											
<table border="1" style="width: 100%; border-collapse: collapse;"> <tr> <td style="width: 50%;">Verificato:</td> <td style="width: 50%;">Approvato:</td> </tr> <tr> <td>Data:</td> <td>Data:</td> </tr> <tr> <td>10/10 C. Sillato</td> <td>10/10 C. Sillato</td> </tr> </table>		Verificato:	Approvato:	Data:	Data:	10/10 C. Sillato	10/10 C. Sillato				
Verificato:	Approvato:										
Data:	Data:										
10/10 C. Sillato	10/10 C. Sillato										
<table border="1" style="width: 100%; border-collapse: collapse;"> <tr> <th>Rev. n°:</th> <th>Data Rev.:</th> <th>DESCRIZIONE MODIFICHE</th> </tr> <tr> <td>00</td> <td>Ottobre 2022</td> <td>P. Definitivo - Asse 2</td> </tr> </table>	Rev. n°:	Data Rev.:	DESCRIZIONE MODIFICHE	00	Ottobre 2022	P. Definitivo - Asse 2	<table border="1" style="width: 100%; border-collapse: collapse;"> <tr> <th>Verificato:</th> <th>Approvato:</th> </tr> <tr> <td>10/10 C. Sillato</td> <td>10/10 C. Sillato</td> </tr> </table>	Verificato:	Approvato:	10/10 C. Sillato	10/10 C. Sillato
Rev. n°:	Data Rev.:	DESCRIZIONE MODIFICHE									
00	Ottobre 2022	P. Definitivo - Asse 2									
Verificato:	Approvato:										
10/10 C. Sillato	10/10 C. Sillato										
<p>Scala: <b>varie</b></p>											
<p>File: INT04-INT05-INT08.dwg</p>											
<p>Progetto:</p> <p>inStudio Ingegneri associati studio associato fra gli Ingegneri Claudio Sillato e Daniele Cangini viale 99th Lica, 49 41014 Firenze tel 0544408035 instudio@instudioassociati.it</p> <p>Responsabile della progettazione: <b>Ing. Claudio Sillato</b></p>	<p>Timbro e Firma:</p>										
<p>Tavola n° <b>INT05</b></p>											