




PLANIMETRIA SCALA 1:2000

	IREN fognatura esistente
	IREN fognatura progetto
	Cavo Cardinale progetto - Consorzio di bonifica
	Tubazioni irrigue del Consorzio di bonifica ad uso privato - progetto
	IREN altre tubazioni esistenti

N.B.: L'esatta posizione delle reti e dei manufatti esistenti andrà determinata in sede di esecuzione dei lavori.

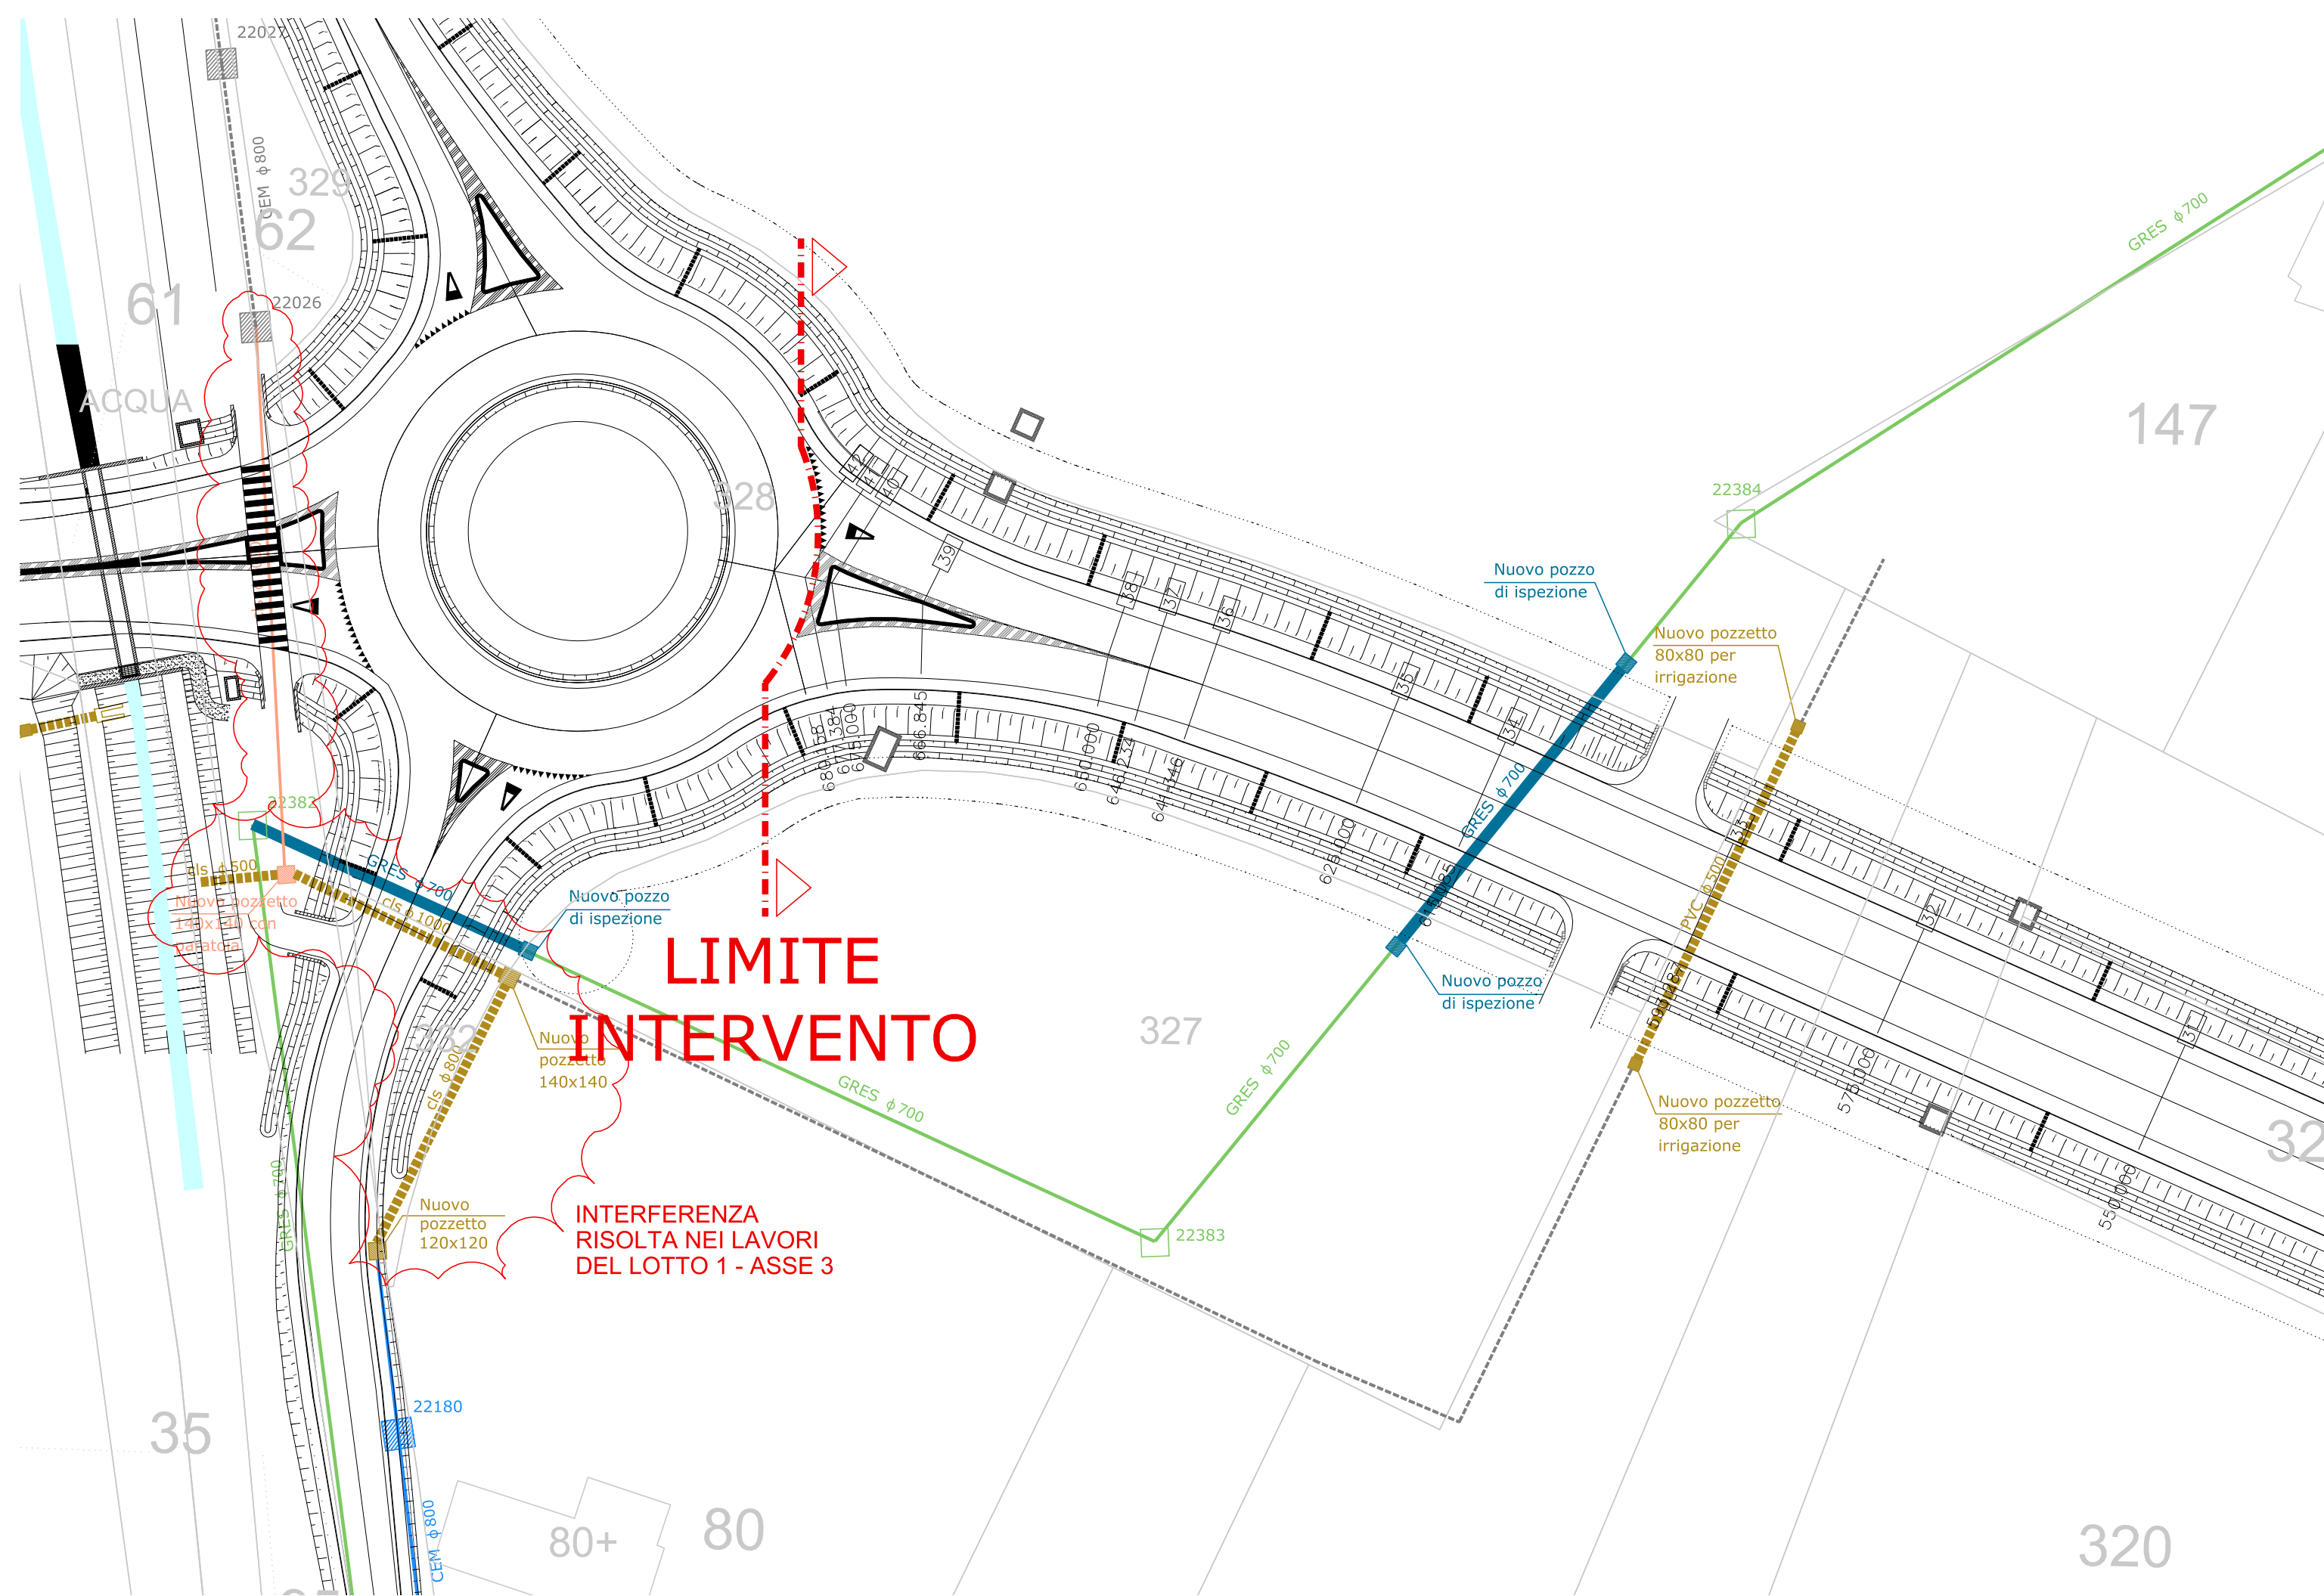

PARTICOLARE A - Progetto - SCALA 1:500

Provincia di REGGIO EMILIA	Comune di NOVELLARA												
<p>PROGETTO DELLA TANGENZIALE DI NOVELLARA (Da S.p 30 a S.p. 5 a S.p. 42 all'intersezione con l'allacciante Cartoccio)</p>													
<p>PROGETTO DEFINITIVO 2° STRALCIO LOTTO 2 - ASSE 2</p>													
<p>Oggetto: INTERFERENZE CON UTENZE IREN (fognature) E IRRIGAZIONE Progetto</p>													
<p>COMMITTENTE: Provincia di REGGIO EMILIA Corso Garibaldi, 59 42121 Reggio Emilia C.F. 00002630352 info@provincia.re.it</p>	<p>Timbro e Firma:</p>												
<p>Data Prima Emissione: OTTOBRE 2022</p>													
<table border="1" style="width: 100%; border-collapse: collapse;"> <tr> <td colspan="2">Verificato:</td> <td colspan="2">Approvato:</td> </tr> <tr> <td>Data:</td> <td>Nome:</td> <td>Data:</td> <td>Nome:</td> </tr> <tr> <td>10/10</td> <td>C. Sillato</td> <td>10/10</td> <td>C. Sillato</td> </tr> </table>		Verificato:		Approvato:		Data:	Nome:	Data:	Nome:	10/10	C. Sillato	10/10	C. Sillato
Verificato:		Approvato:											
Data:	Nome:	Data:	Nome:										
10/10	C. Sillato	10/10	C. Sillato										
<table border="1" style="width: 100%; border-collapse: collapse;"> <tr> <th>Rev. n°:</th> <th>Data Rev.:</th> <th>DESCRIZIONE MODIFICHE</th> <th>Verificato:</th> <th>Approvato:</th> </tr> <tr> <td>00</td> <td>Ottobre 2022</td> <td>P. Definitivo - Asse 2</td> <td>10/10</td> <td>C. Sillato</td> </tr> </table>	Rev. n°:	Data Rev.:	DESCRIZIONE MODIFICHE	Verificato:	Approvato:	00	Ottobre 2022	P. Definitivo - Asse 2	10/10	C. Sillato	<p>Scala: varie</p>		
Rev. n°:	Data Rev.:	DESCRIZIONE MODIFICHE	Verificato:	Approvato:									
00	Ottobre 2022	P. Definitivo - Asse 2	10/10	C. Sillato									
<p>File: INT04-INT05-INT08.dwg</p>													
<p>Progetto:</p> <p>inStudio INGEGNERI ASSOCIATI</p> <p><small>inStudio Ingegneri associati studio associato fra gli ingegneri Claudio Sillato e Daniele Cangini viale 96th Lrca, 49 42124 Firenze tel 0544808235 inStudio@inStudioassociati.it</small></p> <p>Responsabile della progettazione: Ing. Claudio Sillato</p>	<p>Timbro e Firma:</p>												
<p>Tavola n° INT08</p>													