

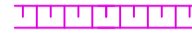


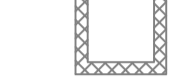



LEGENDA

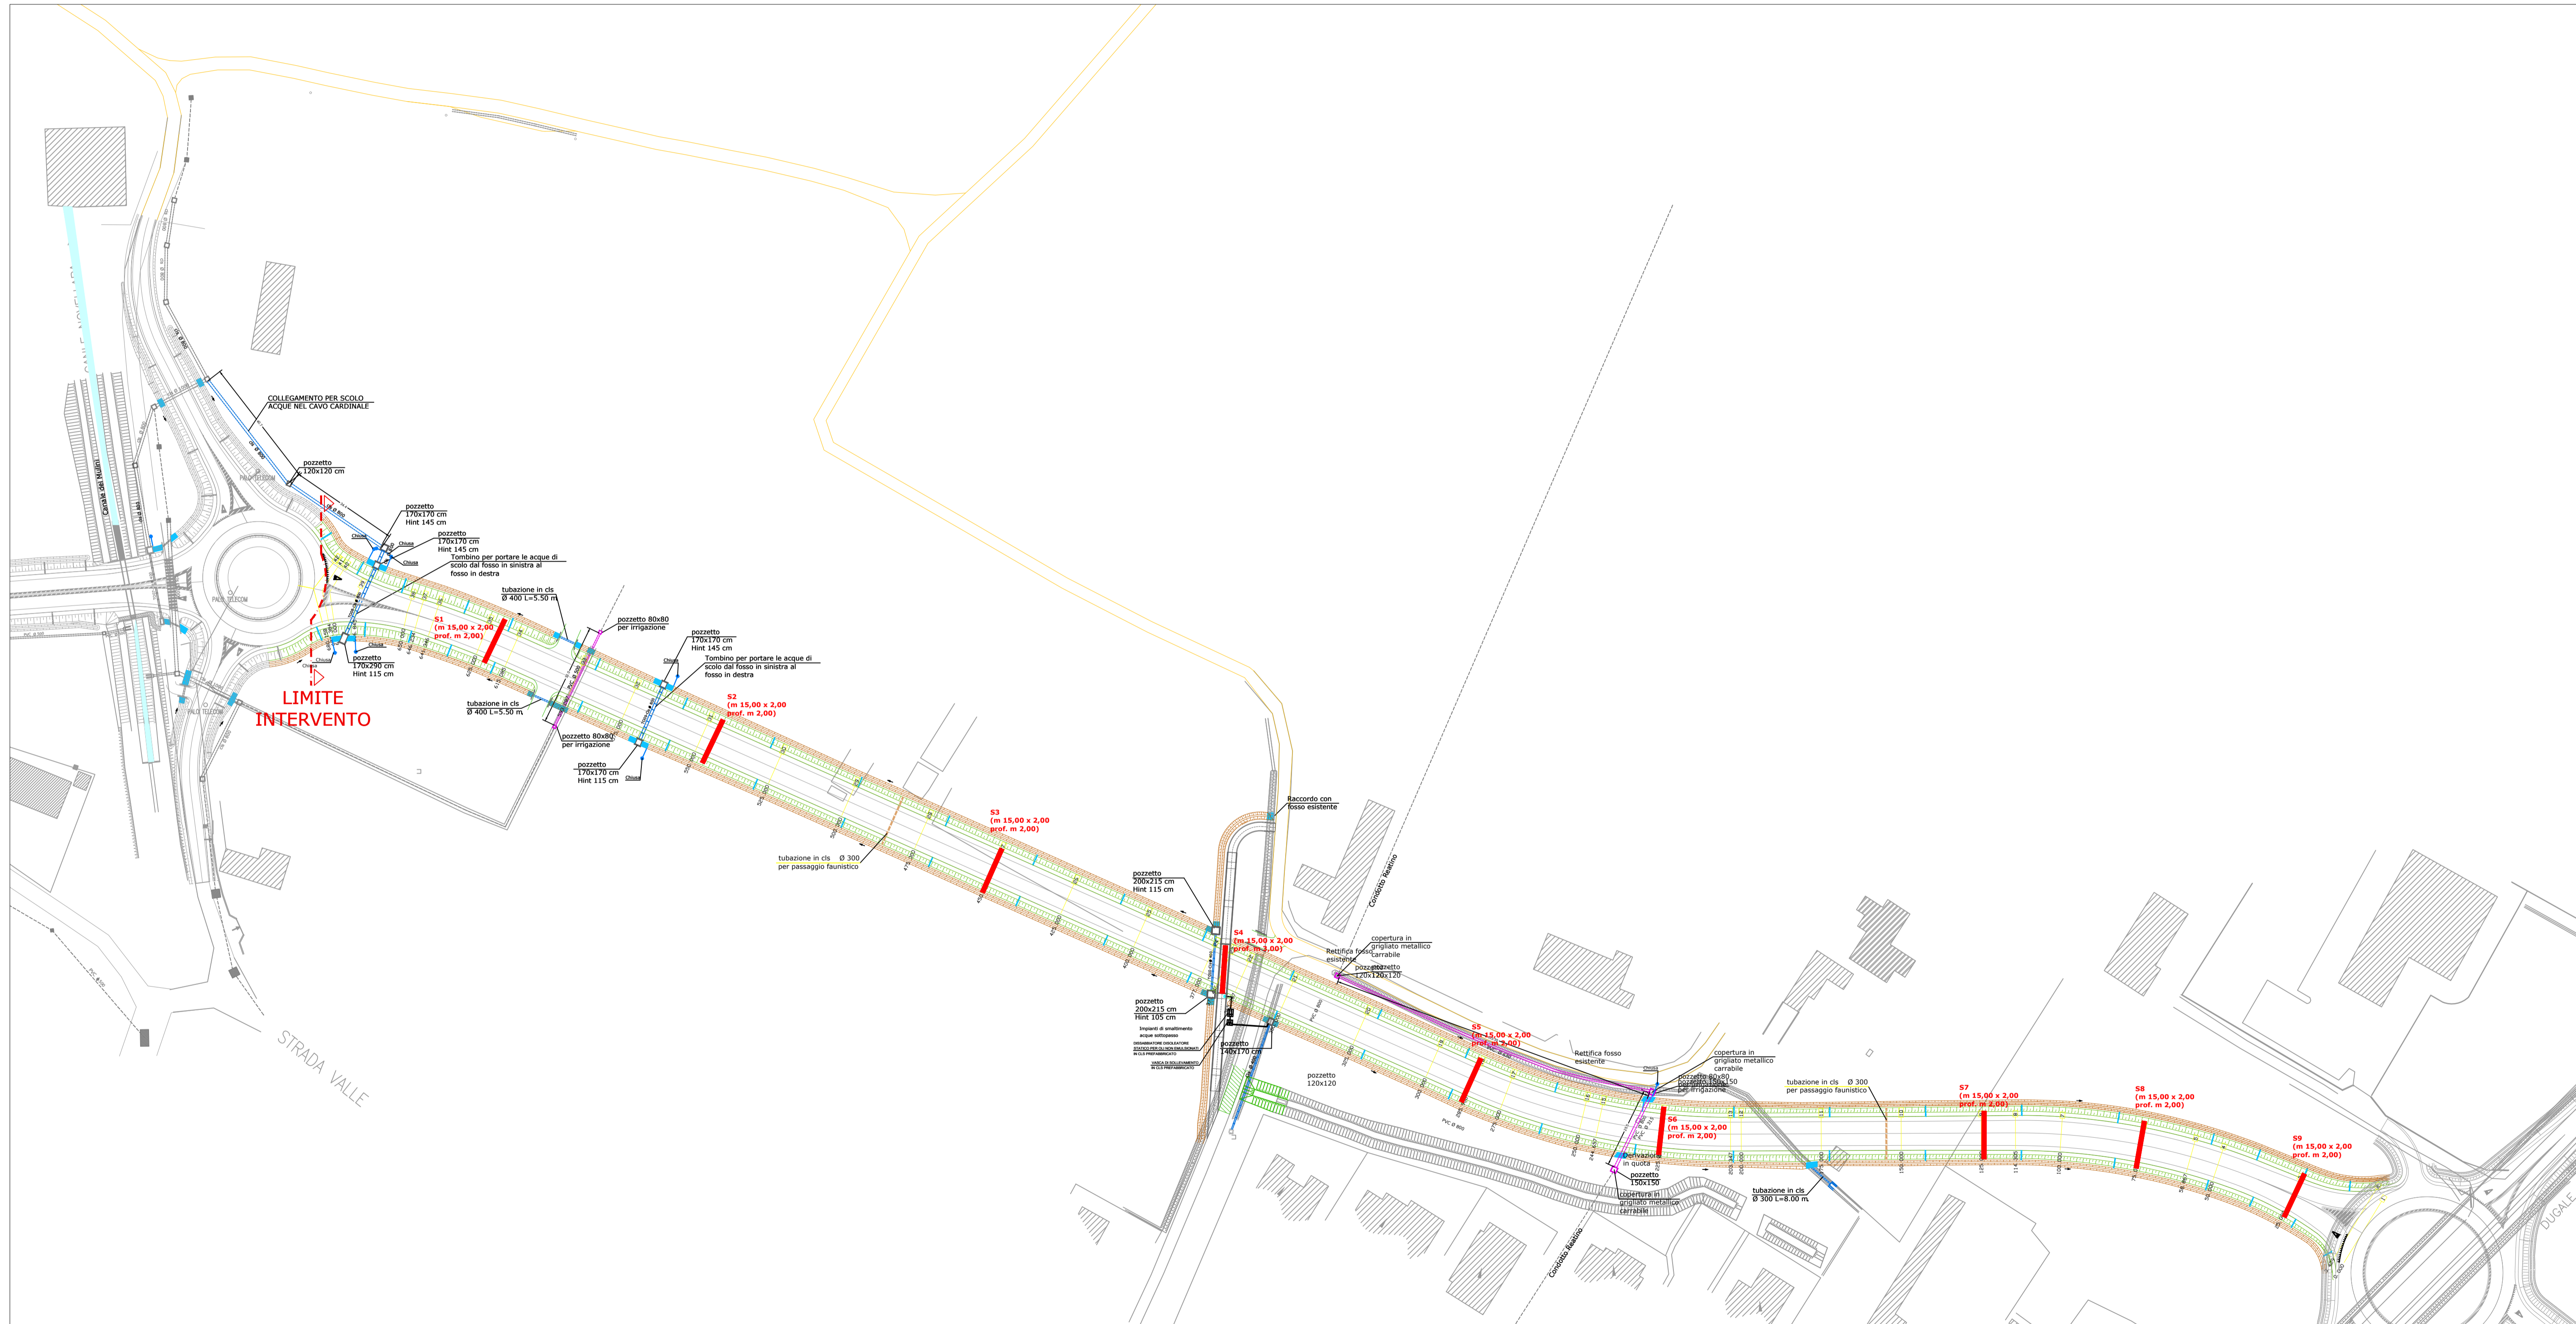
-  fossi di guardia
-  rivestimento fossi in cls
-  fossi di scolo
-  fossi irrigui
-  tubazione con funzione di scolo
-  tubazione con funzione irrigua
-  embrici
-  nuovi manufatti per rete di scolo (dimensioni interne)
-  nuovi manufatti per rete irrigua (dimensioni interne)

N.B.: L'ESATTA POSIZIONE DELLE RETI E DEI MANUFATTI ESISTENTI ANDRA' DETERMINATA IN SEDE DI ESECUZIONE DEI LAVORI

NOTE GENERALI:

- le misure riportate in pianta per i pozzetti rappresentano le dimensioni interne;
- i tombamenti dei canali irrigui saranno realizzati con tubazioni in PVC;
- i tombamenti dei canali di scolo saranno realizzati con tubazioni in cls;
- i fossi di guardia saranno rivestiti in cls in prossimità dei pozzi di collegamento e in corrispondenza dei punti di intersezione con le condotte di irrigazione;
- i pozzi di collegamento posti sui fossi di guardia saranno dotate di chiuse;
- il fondo dei fossi di guardia dovrà essere opportunamente sagomato in modo da far defluire le acque di scolo della tangenziale secondo le direzioni riportate in planimetria

 saggio archeologico in progetto



**TANGENZIALE DI NOVELLARA (RE)**  
**PROGETTO DEFINITIVO/ESECUTIVO 2° STRALCIO**  
**LOTTO 2 – ASSE 2**

VERIFICA PREVENTIVA DELL'INTERESSE ARCHEOLOGICO

PLANIMETRIA DELLE INDAGINI ARCHEOLOGICHE



ARS/ARCHEOSISTEMI Soc. Coop.  
 Sede legale e uffici: Via Nove Martiri, 11/A  
 42124 Reggio Emilia (RE)  
 tel. +39 0522 532094 - +39 0522 531986  
 fax +39 0522 533315  
 P.IVA e C.F. 01249610351  
[www.arscheosistemi.it](http://www.arscheosistemi.it)  
[ars@arscheosistemi.it](mailto:ars@arscheosistemi.it)  
 Albo Soc. Coop.  
 A100986  
 SOA OS25 Classifica IV  
 OS2 Classifica II



Commissa 2021005	Data Giu 2022	Elaborato ARC04
---------------------	------------------	--------------------

Data	Descrizione	Redatto	Approvato
A 14.06.2022	EMISSIONE	F. SCACCHETTI	F. SCACCHETTI