



Provincia di REGGIO EMILIA



Comune di NOVELLARA

### PROGETTO DELLA TANGENZIALE DI NOVELLARA

(Da S.p 30 a S.p. 5 a S.p. 42 all'intersezione con l'allacciante Cartoccio)

## PROGETTO DEFINITIVO 2° STRALCIO LOTTO 2 - ASSE 2

Oggetto:

PROFILO LONGITUDINALE ASSE 2

COMMITTENTE:

Provincia di REGGIO EMILIA

Corso Garibaldi, 59  
42121 Reggio Emilia  
C.F. 00209290352  
info@provincia.re.it

Timbro e Firma:

Data Prima Emissione:

OCTOBRE 2022

Verificato:	Approvato:
Data: 10/10	Nome: C. Sillato
Data: 10/10	Nome: C. Sillato

Rev. n°:	Data Rev.	DESCRIZIONE MODIFICHE	Verificato:	Approvato:
00	Ottobre 2022	P. Definitivo - Asse 2	10/10 C. Sillato	10/10 C. Sillato

Scala: 1:100 / 1:1000

File: COR03.dwg

Progetto:

**inStudio**  
INGEGNERI ASSOCIATI


inStudio Ingegneri associati  
Studio associato fra gli ingegneri  
Claudio Sillato e Daniele Cangini  
Viale della Lirica, 49  
45134 Rubiera  
Tel 0544406035  
instudio@instudioassociati.it

Responsabile della progettazione:  
Ing. Claudio Sillato

Timbro e Firma:

Tavola n°

COR03

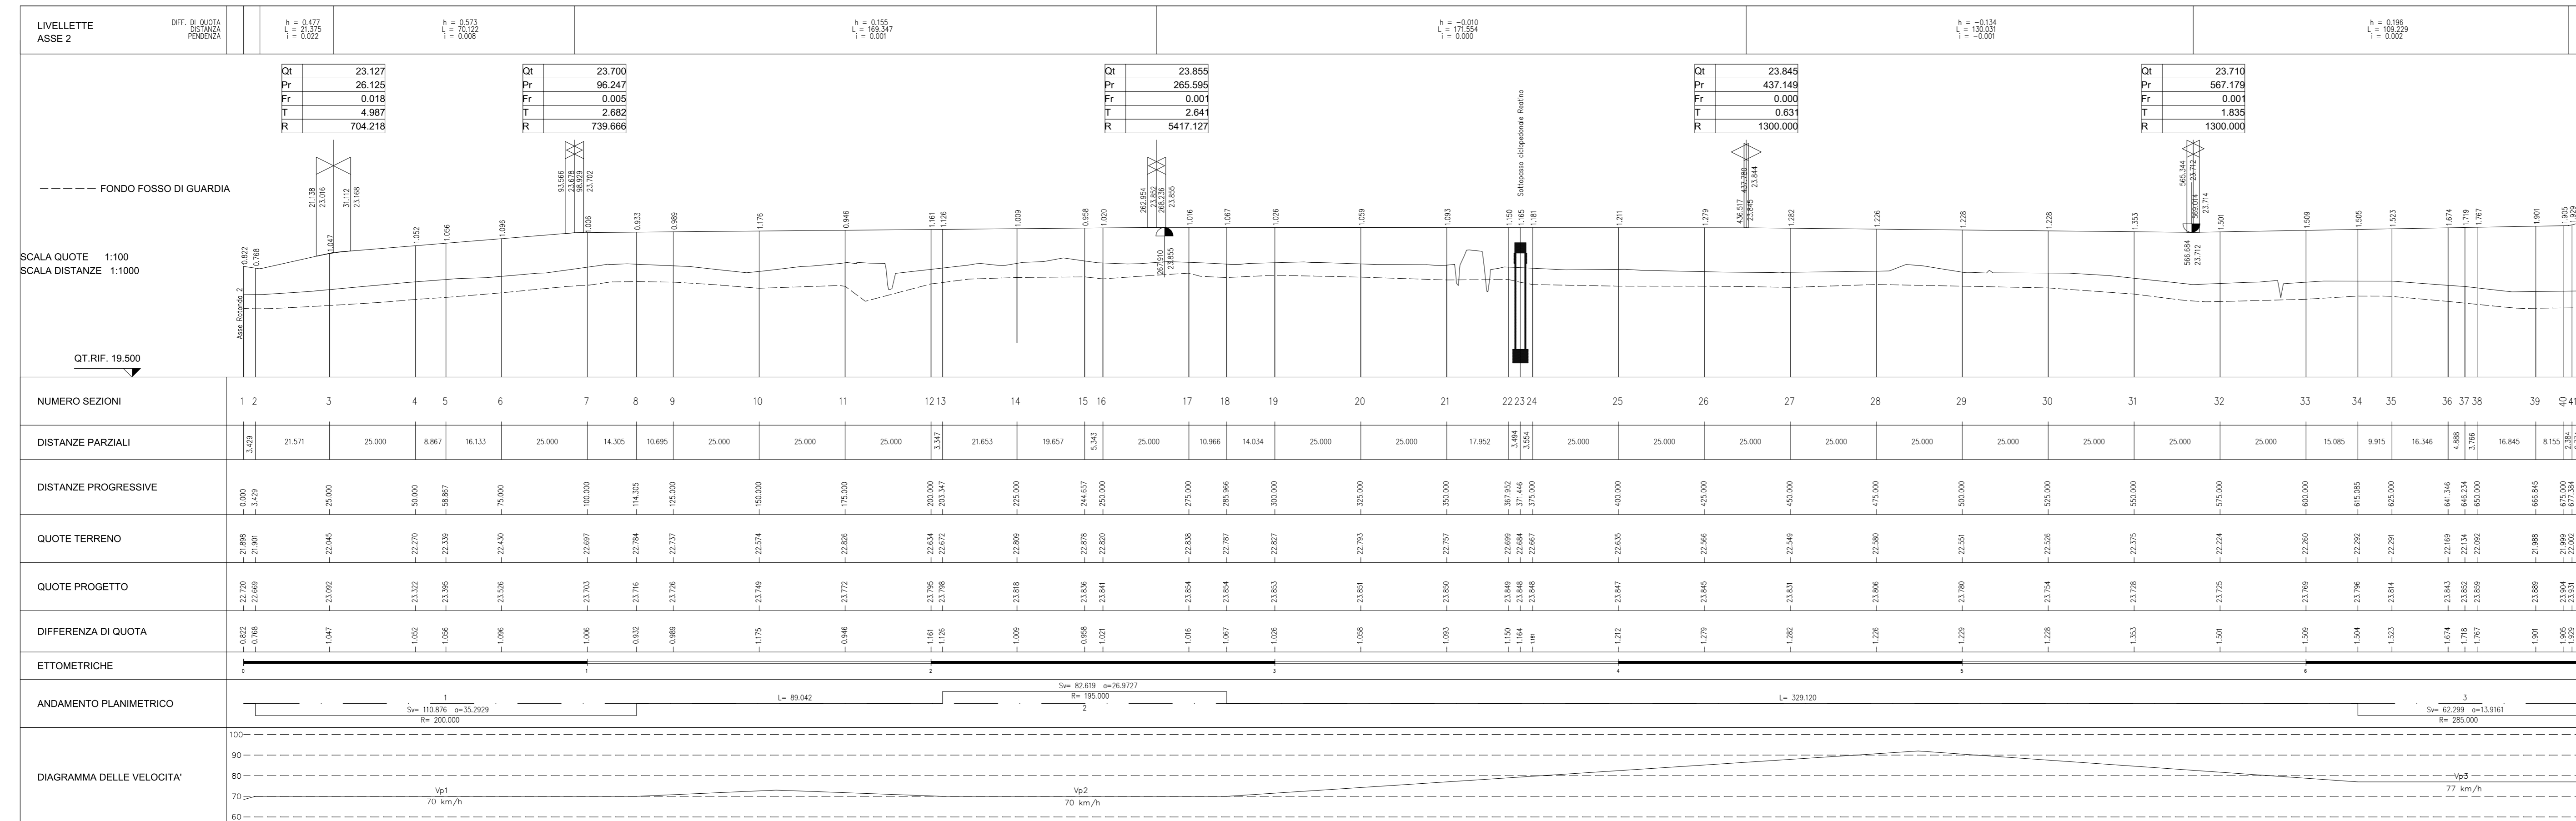

h = 0,477 L = 21,375 i = 0,022	h = 0,573 L = 70,122 i = 0,008	h = 0,155 L = 169,347 i = 0,001	h = -0,010 L = 171,554 i = 0,050	h = -0,134 L = 130,031 i = -0,001	h = 0,196 L = 109,229 i = 0,002
--------------------------------------	--------------------------------------	---------------------------------------	--	---	---------------------------------------

Qt 23.127 Pr 26.125 Fr 0.018 T 4.987 R 704.218	Qt 23.700 Pr 96.247 Fr 0.005 T 2.682 R 739.666	Qt 23.855 Pr 265.595 Fr 0.001 T 2.641 R 5417.127	Qt 23.845 Pr 437.149 Fr 0.000 T 0.631 R 1300.000	Qt 23.710 Pr 567.179 Fr 0.001 T 1.835 R 1300.000
--	--	--	--	--